1801070 11.04.2018

Samþykkt þann
25. apríl 2018
Byggingafulltrúinn í Hafnarfirði

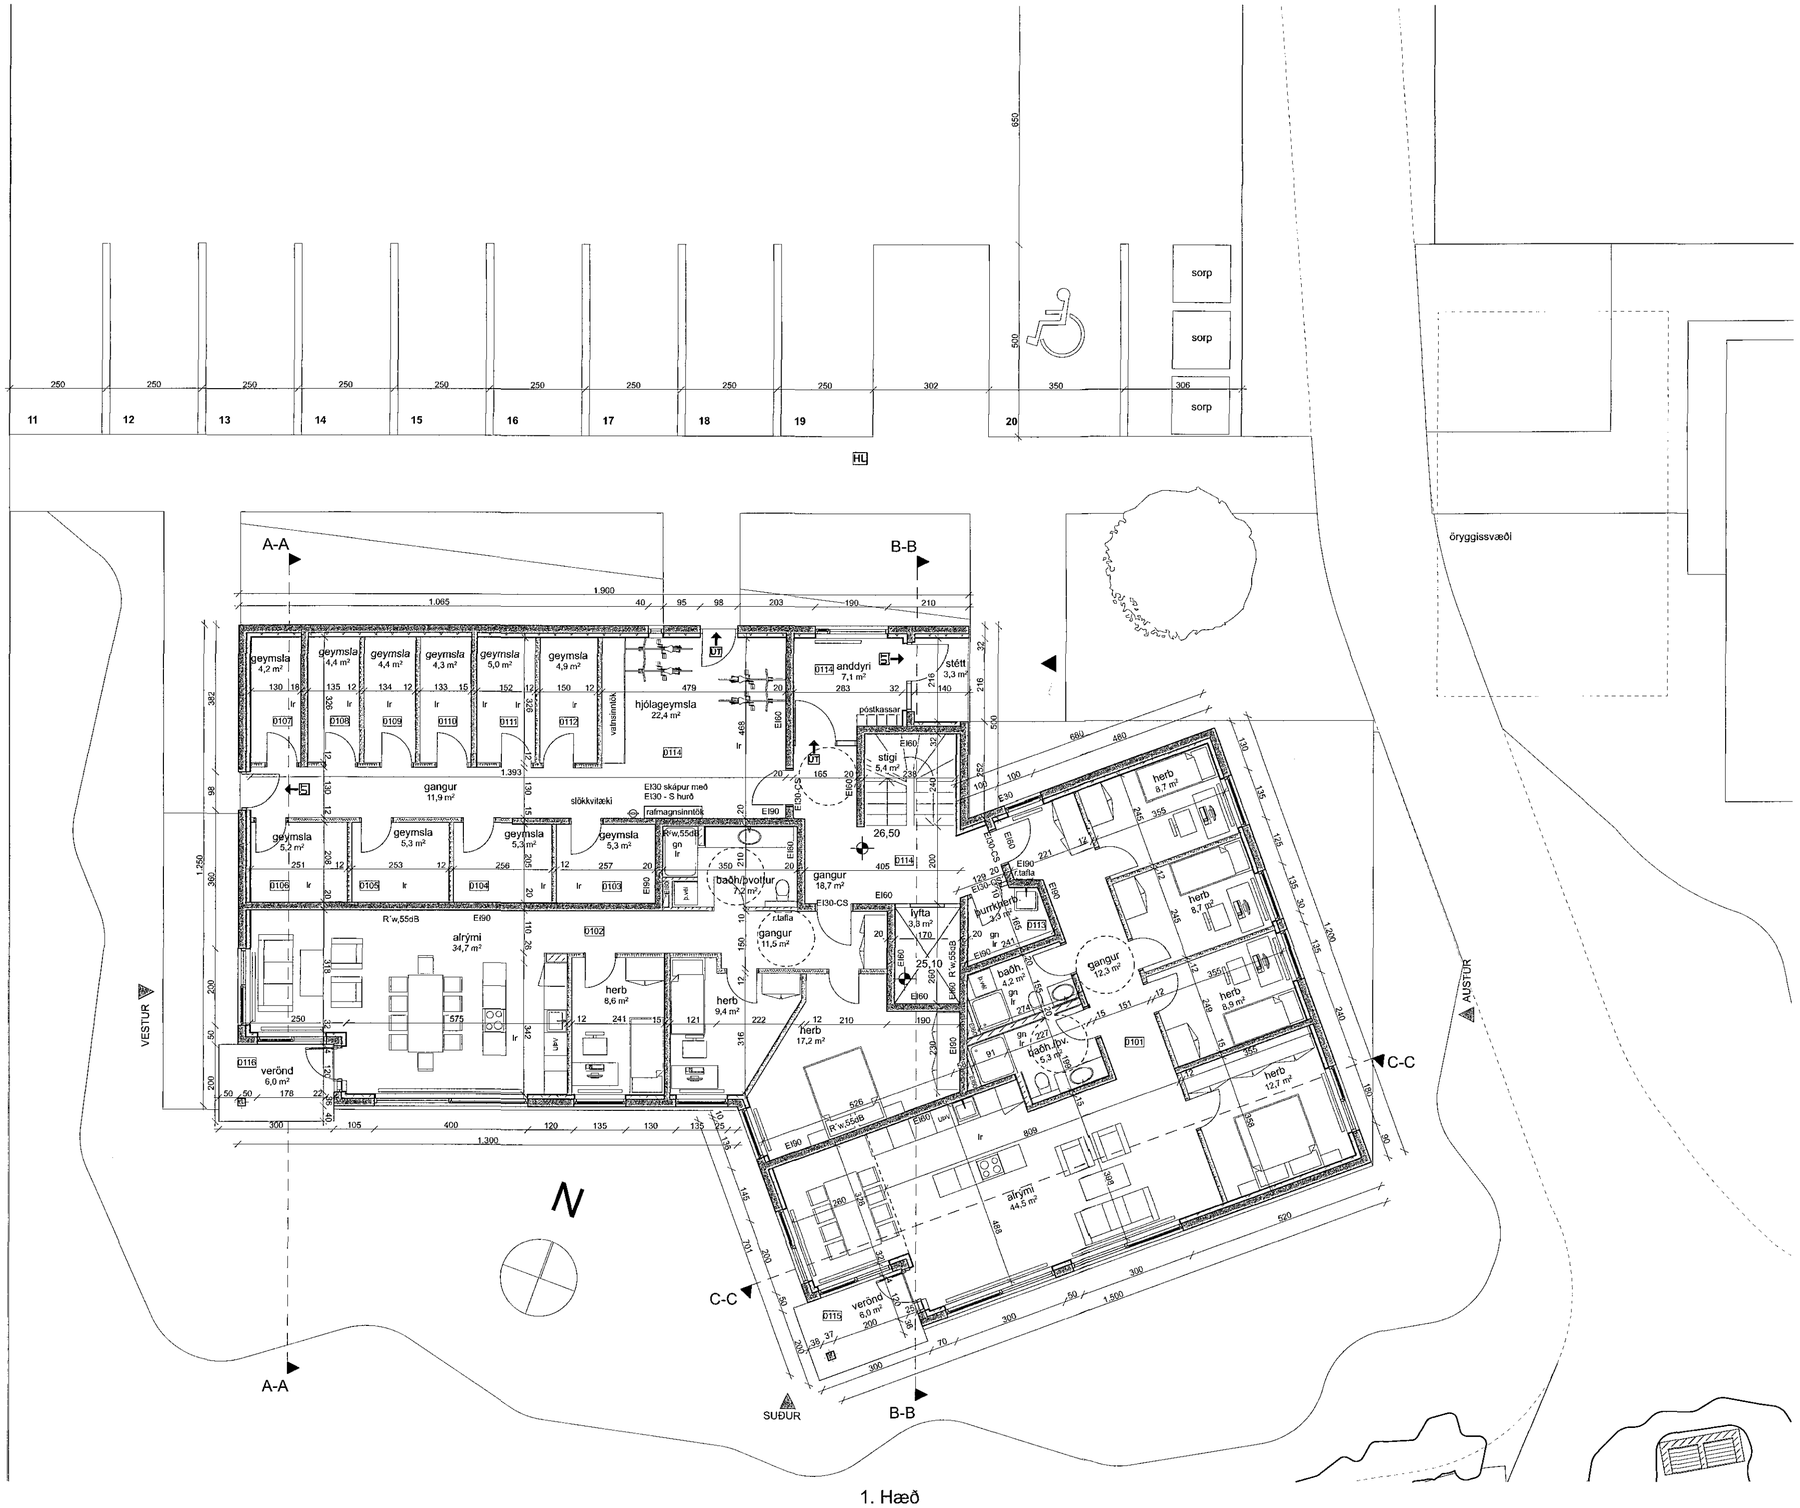

HELSTU TÁKN:

EI60	Brunamótstaða		Reyklúga
-C	Sjálflokandi hurð		Gat í gólfi
-S	Reykþétt hurð		Gat í lofti
	Stjórnstöð brunaviðvörunarkerfis	gn.	Gólfniðurfall
BO	Björgunarop	lr.	Loftræsing
BO	Fellistigi við björgunarop	nf.	Niðurfall
UT	Merktur útgangur	ROB	Rafdrifinn opnunarbúnaður
	Flóttaleið		
R	Reykskynjari		
NL	Neyðarlýsing		
	Brunaslanga		
	Handslökkvitæki		
	Tvíburatengi úðakerfis		
	Stigleiðsla		
HL	Hleðslustöð		

10.04.2018 HÖFUÐBORGARSVÆÐISINS bs. SLÖKKVILIÐ

BRUNAHÖNNUN ehf. Löggilt hönnunarfyrirtæki

Digitally signed by Gunnar H Kristjansson
DN: cn=Gunnar H Kristjansson gn=Gunnar H Kristjansson c=Iceland
I=IS o=Brunahonnun slf emgunnarbruni@gmail.com
Reason: I have reviewed this document
Location:
Date: 2018-04-09 11:31Z

Verkheiti: **Bergskarð 3**

Teikning:	1. hæð
Verkkaupi:	VHE
Arkitekt:	Orri Árnason
Hönnunarstjóri:	Orri Árnason
Teiknað af:	Jakub Urbaniak
Yfirfarið af:	oá
Dags:	06.04.2018
Kvarði:	1:100
Stærð:	A2
Fjöldi teikn.:	10

ZEPPELIN ARKITEKTAR

1.1.2

Orri Árnason FAÍ Kt: 080864-5749 - www.zeppelin.is - tel 5533640 - zeppelin@zeppelin.is