


1801070

11.04.2018

Samþykkt þann

25. apríl 2018

Byggingafulltrúinn í Höfðinni

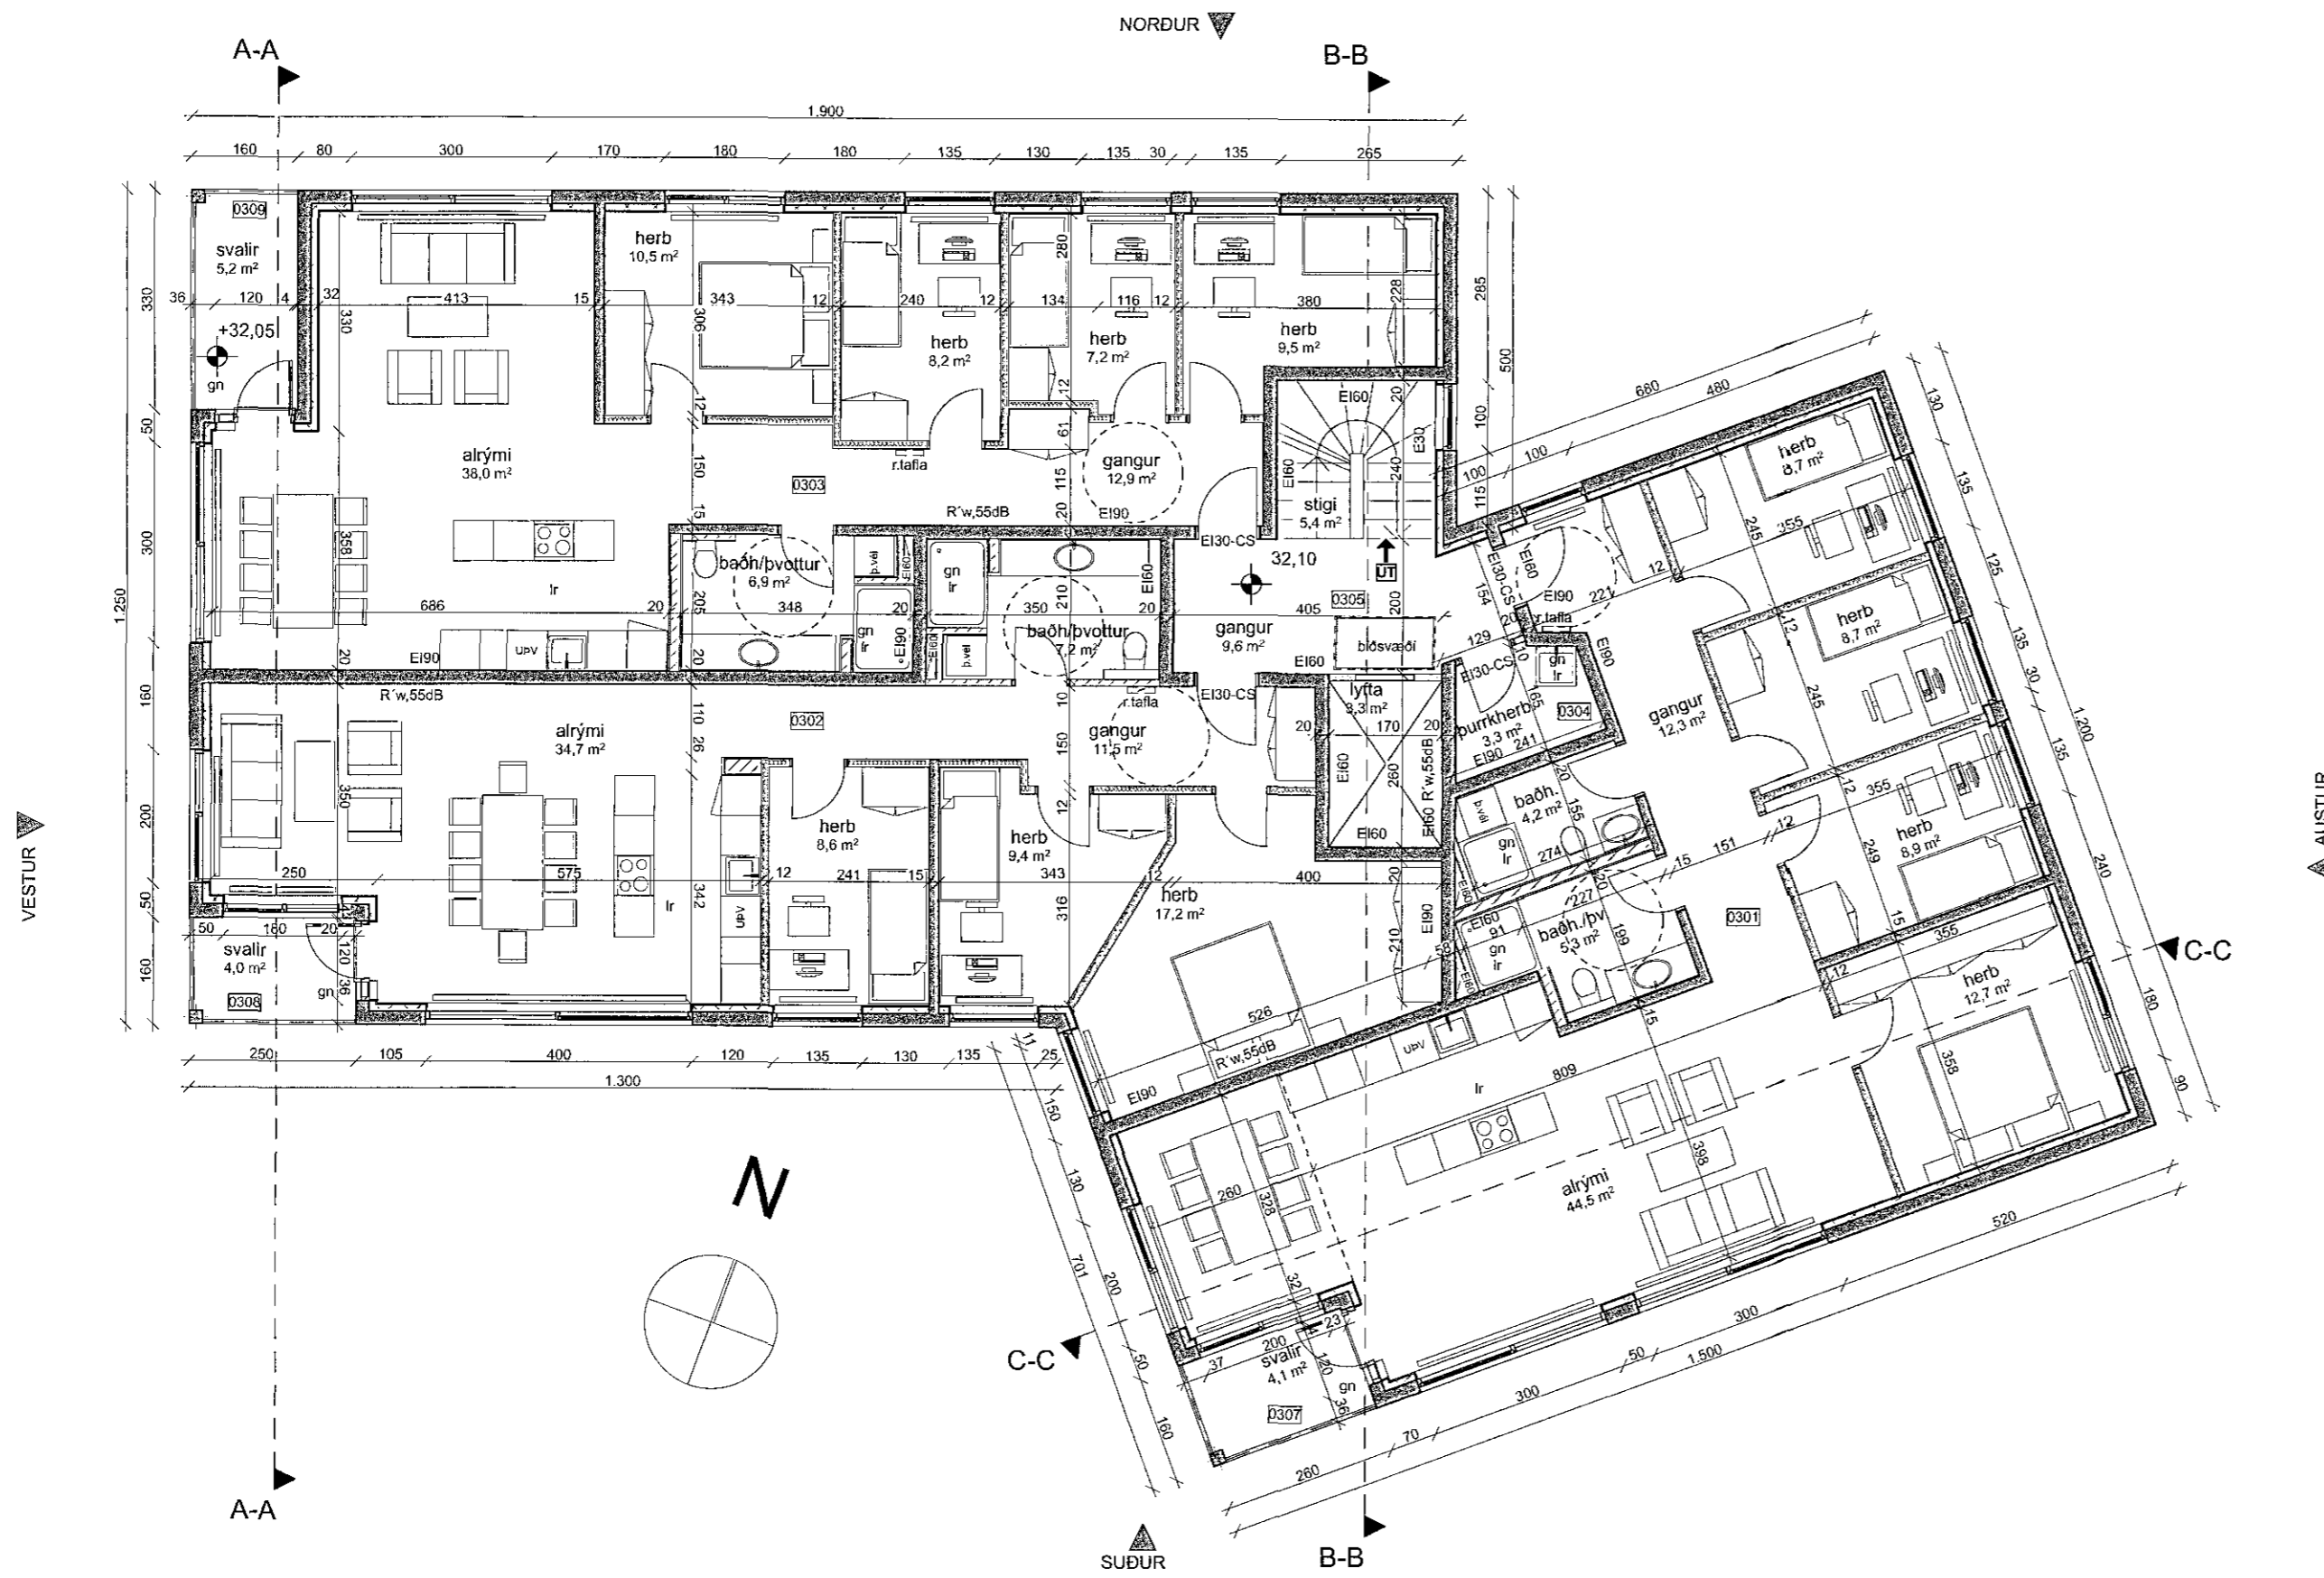

3. Hæð

HELSTU TÁKN:

- E160 Brunamótstaða
- C Sjálflokandi hurð
- S Reykþétt hurð
- Stjómstöð brunaviðvörðunarkerfis
- BO Björgunarop
- BO Felliðgi við björgunarop
- UT Merktur útgangur
- Flóttaleið
- Reykskynjari
- Neyðariýsing
- BRUNASLANGA
- Handstökkvítteki
- Tviburatengi úðakerfis
- Stigleiósla
- HL Hleóslustöð
- Reyklúga
- Gat í gólf
- Gat í lofti
- gn. Gólfnióurfall
- lr. Lofttrassang
- nf. Nióurfall
- ROB Rafdrifinn opunarbúnaður



Digitally signed by Gunnar H. Kristjánsson
 DN: cn=Gunnar H. Kristjánsson, o=Zeppelin, ou=Zeppelin, email=Gunnar.H.Kristjan@zeppelin.is
 Reason: I have reviewed this document
 Location:
 Date: 2018-04-09 11:31Z

Verkefni: **Bergskarö 3**
 Teikning: 3. hæð
 Verkkaupt: VHE
 Arkitekt: Orri Árnason
 Hönnunarséðjóri: Orri Árnason
 Teiknað af: Jakub Urðaniak
 Yfirfarið af: óá

Dags: 06.04.2018
 Kvarði: 1:100
 Stærð: A2
 Fjöldi teikn.: 10

ZEPPÉLIN
 ARKITEKTAR

Orri Árnason FAI Kt: 080864-5749 - www.zeppelin.is - tel 5533640 - zeppelin@zeppelin.is

1.1.4