


Samþykkt þann  
25. apríl 2018  
Byggingafulltrúinn í Hálfmörði

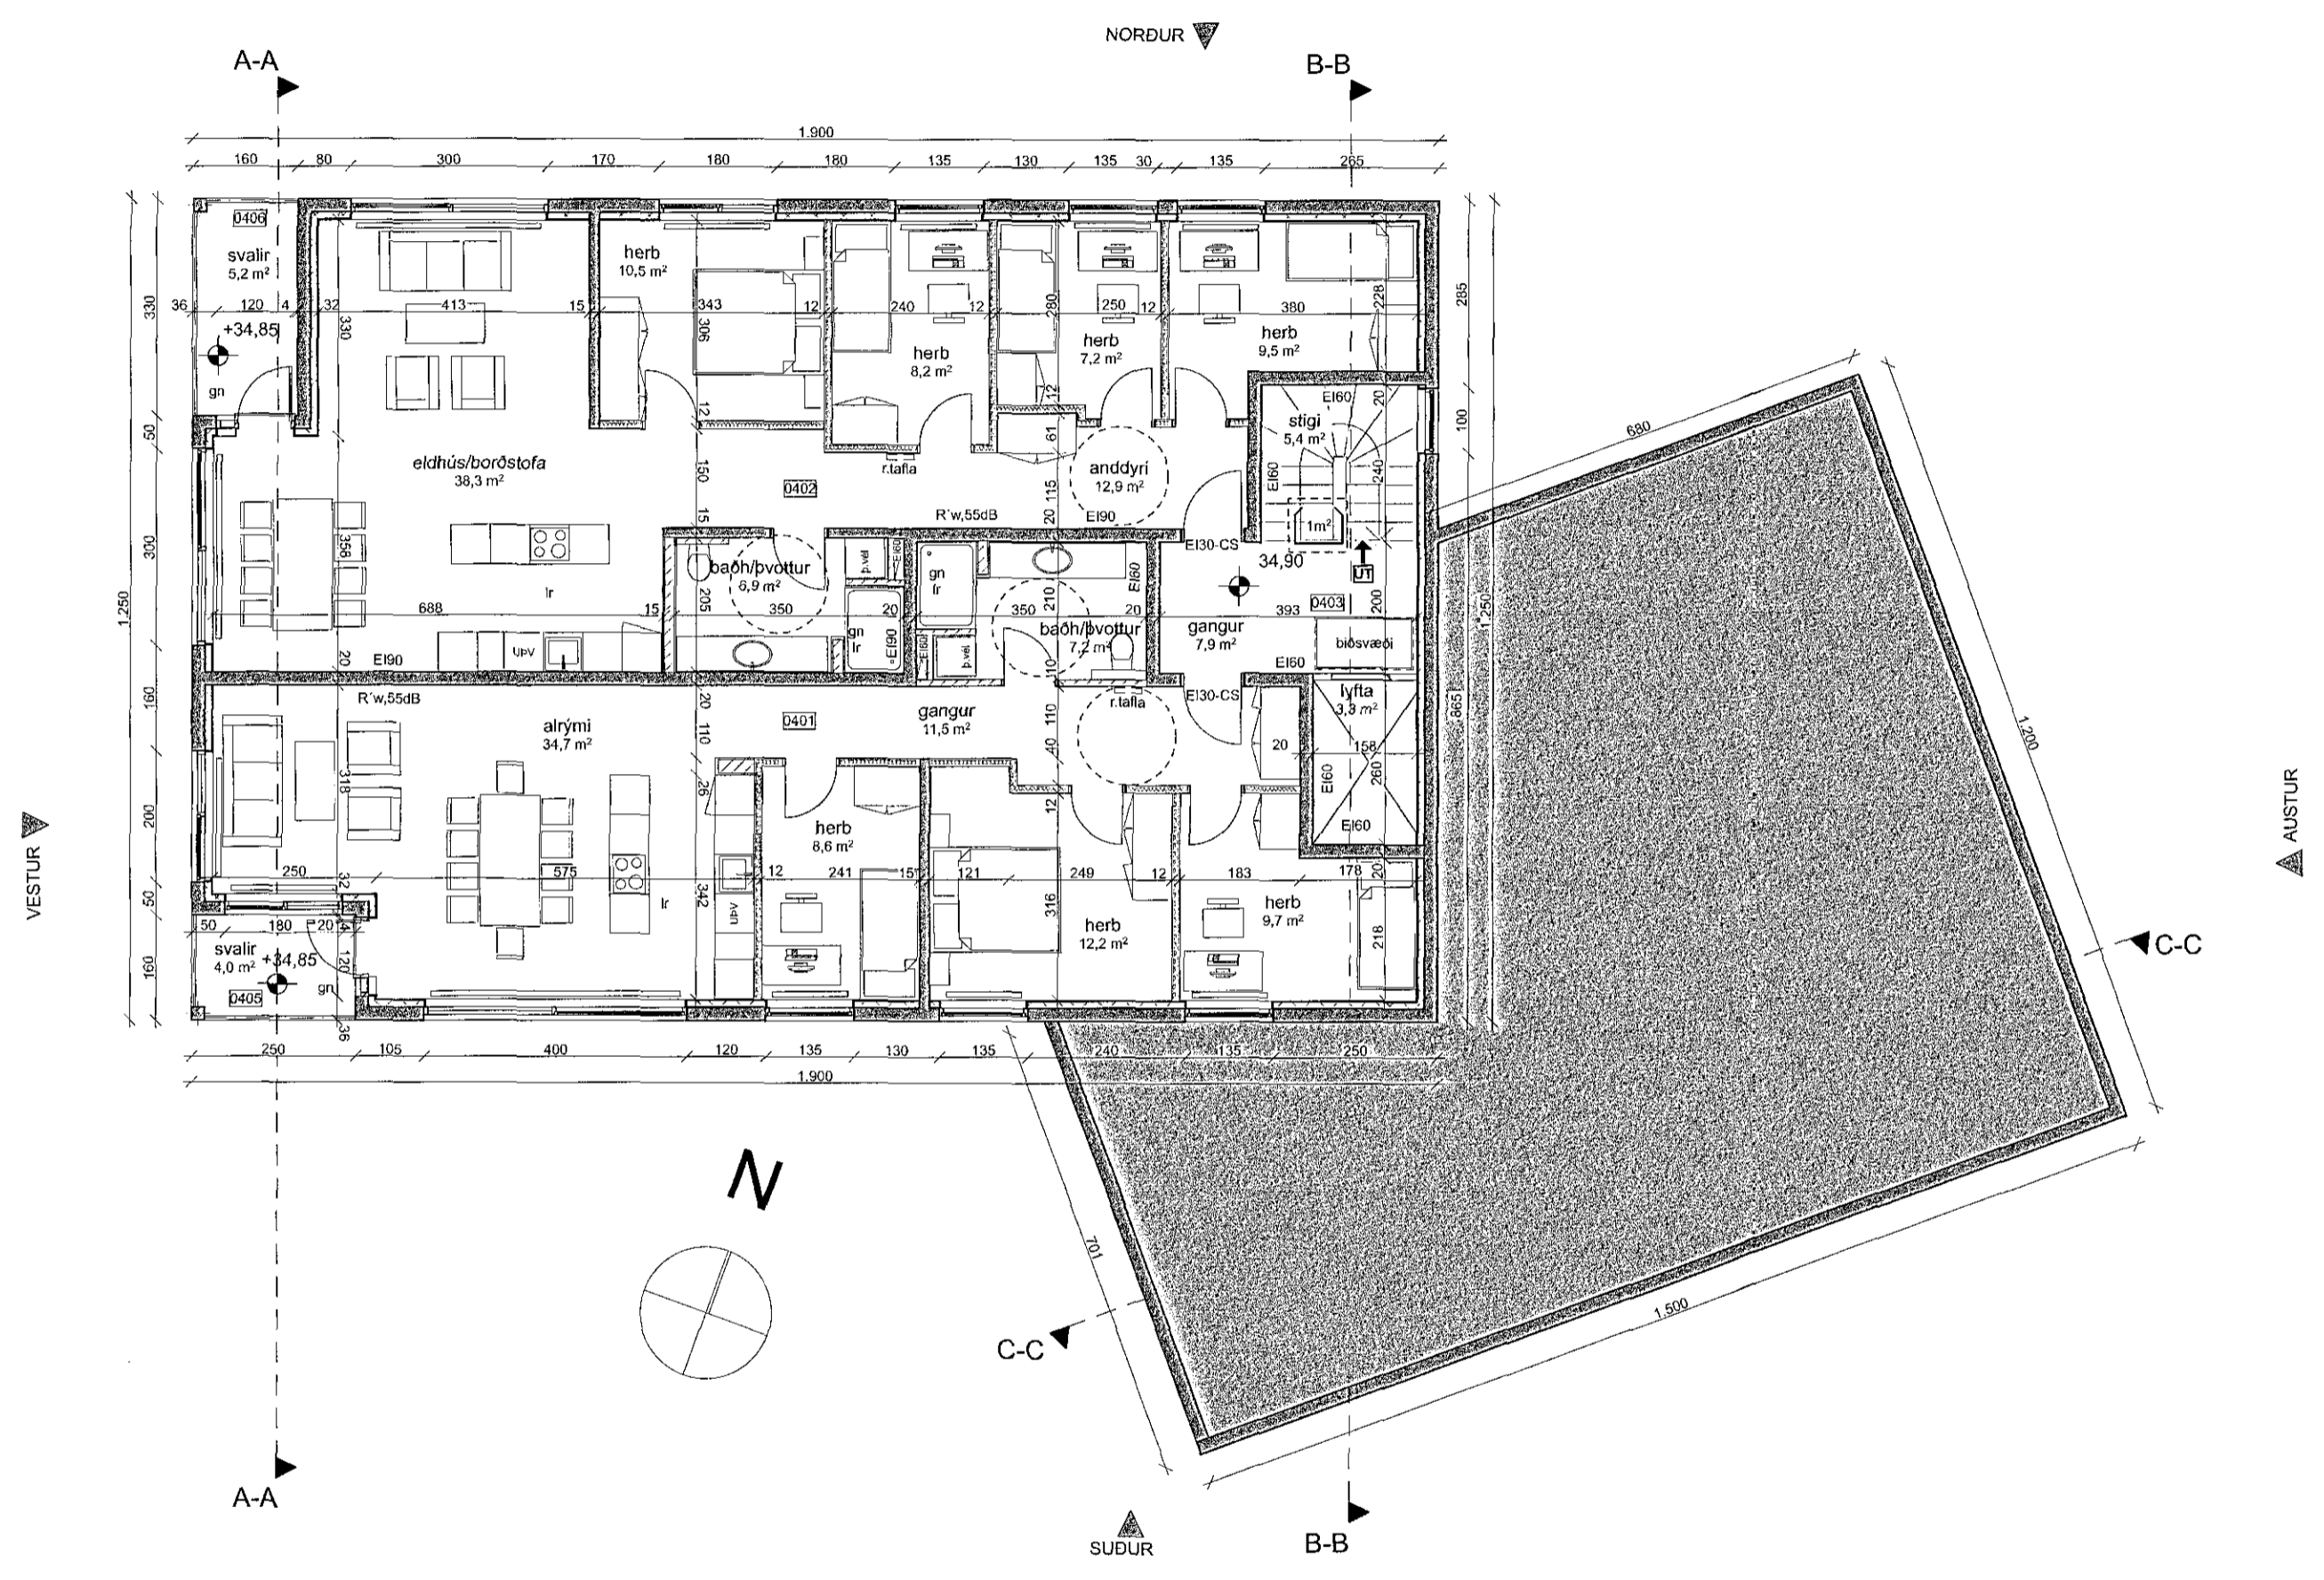

4. Hæð

- HELSTU TÁKN:
- Ei60 Brunamótstaða
  - C Sjálflokandi hurð
  - S Reykþétt hurð
  - Stjórnstöð brunaviðvörðunarkerfis
  - BO Björgunarop
  - BO Fellistigi við björgunarop
  - UT Merktur útgangur
  - Flóttaleið
  - R Reykskynjari
  - NL Neyðarlýsing
  - Brúnaþanga
  - Handsökkvitæki
  - Tvíviratengi úðakerfis
  - Stigleiðsla
  - HL Heiðslustöð
  - Reykluða
  - Gat í gólf
  - Gat í lofti
  - gn. Gólfniðurfall
  - lr. Loftræsing
  - nf. Niðurfall
  - ROB Rafdrifinn opnunarbúnaður



Digitally signed by  
Gunnar H. Kristjánsson  
DN: cn=Gunnar H.  
Kristjánsson, gnn=Gunnar  
H. Kristjánsson,  
o=Brúnaþönnun slf,  
e=gunnar@bruna.is  
Reason: I have  
reviewed this document.  
Location:  
Date: 2018-04-09  
11:32Z



Verkheiti: **Bergskarð 3**  
 Teikning: 4. hæð  
 Verkkaup: VHE  
 Arkitekt: Orri Árnason  
 Hönnunarstjóri: Orri Árnason  
 Teiknað af: Jakub Urbaniak  
 Yfirfarið af: oá

Dags: 06.04.2018  
 Kvarði: 1:100  
 Stærð: A2  
 Fjöldi teikn.: :10

**1,15**

**ZEPPELIN**  
ARKITEKTAR