


1801070


11. 04 2018

Samþykkt þann
25. apríl 2018

Byggingafulltrúinn í Akureyri

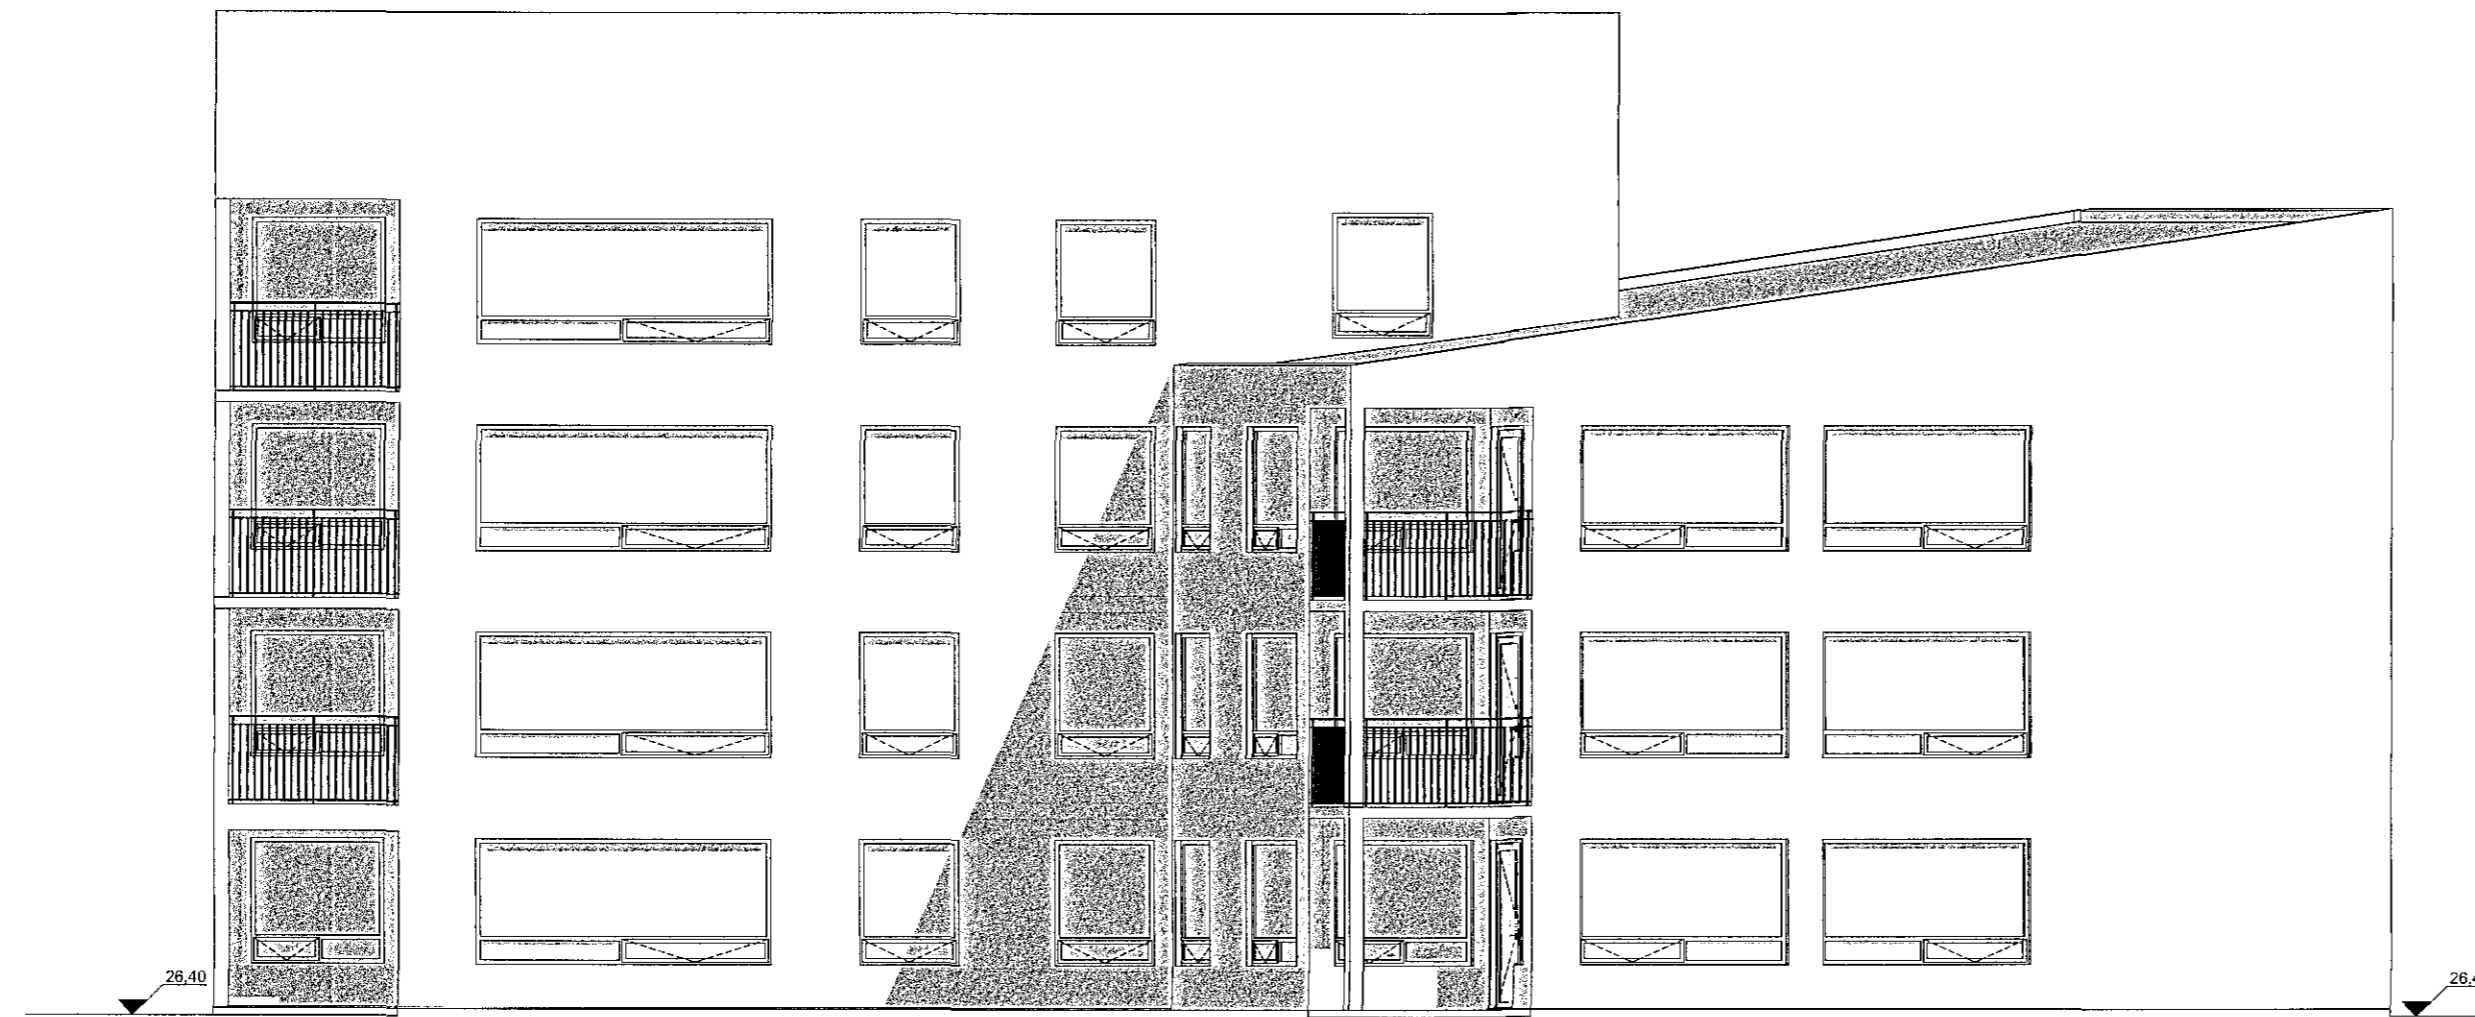


SUÐUR ÚTLIT

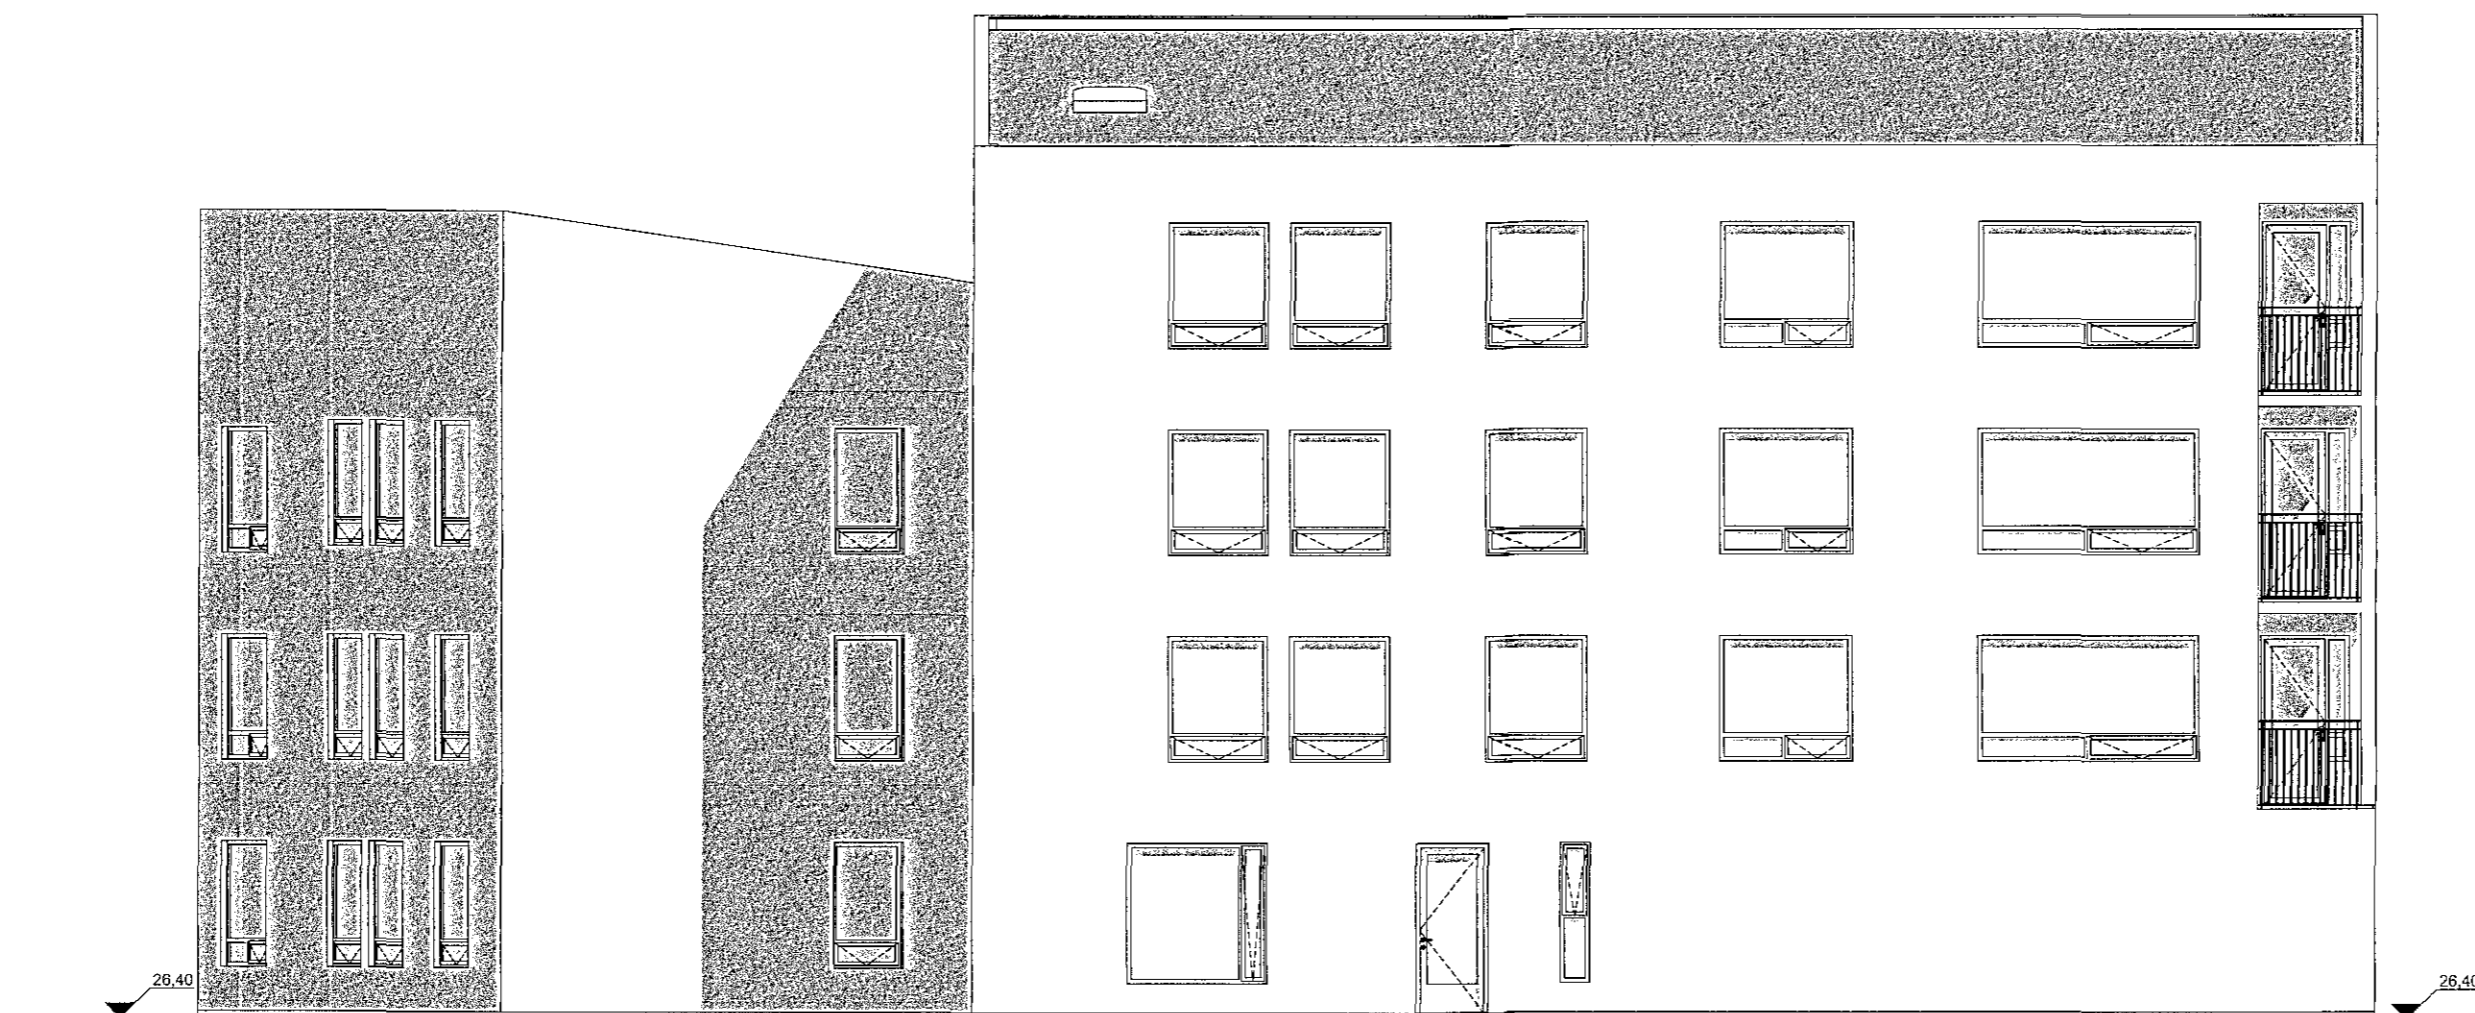

NORÐUR ÚTLIT

HELSTU TÁKN:

- EI60 Brunamótstaða
- C Sjálflokandi hurð
- S Reykþétt hurð
- || Stjómstöð brunaviðvörðunarkerfis
- BO Þjörgunarop
- BO Fellið stigi við þjörgunarop
- ÚT Merktur útgangur
- Flöttaleið
- R Reykskjnjari
- NL Neyðarlýsing
- Brunaslanga
- Handslökkvitæki
- Tvíburatengi úðakerfis
- Stigleiðsla
- Hléslustöð
- Reykkuga
- Gat í gölfi
- Gat í lofti
- gn. Gólfniðurfali
- lr. Loftrásing
- nf. Niðurfali
- ROB Rafdrifinn opnunarbúnaður

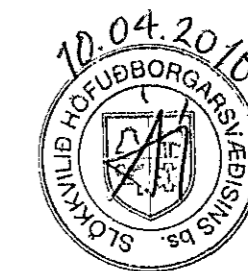

Digitally signed by
Gunnar H. Kristjánsson
DN: cn=Gunnar H.
Kristjánsson, o=Guðnagar
H. Kristjánsson, c=Iceland,
+163=33=akureyri, email=gh-
e-gunnar@akureyri.is

BRUNAHÖNNUN
2018
Reason: I have reviewed
this document
Location:
Date: 2018-04-08
11:32Z

Verkheiti: **Bergskarö 3**

Teikning: suður/norður útlit
Verkaupi: VHE
Arkitekt: Orri Árnason
Hönnunarstjórn: Orri Árnason
Teiknað af: Jakub Urbaniak
Yfirfarið af: óá

Dags: 06.04.2018
Kvarði: 1:100
Stærð: A2
Fjöldi teikn.: 10

ZEPPELIN
ARKITEKTAR

1.1.6