


1801070

11.04.2018


Samþykkt þann

25. apríl 2018

Byggingafulltrúinn í Höfnfirði

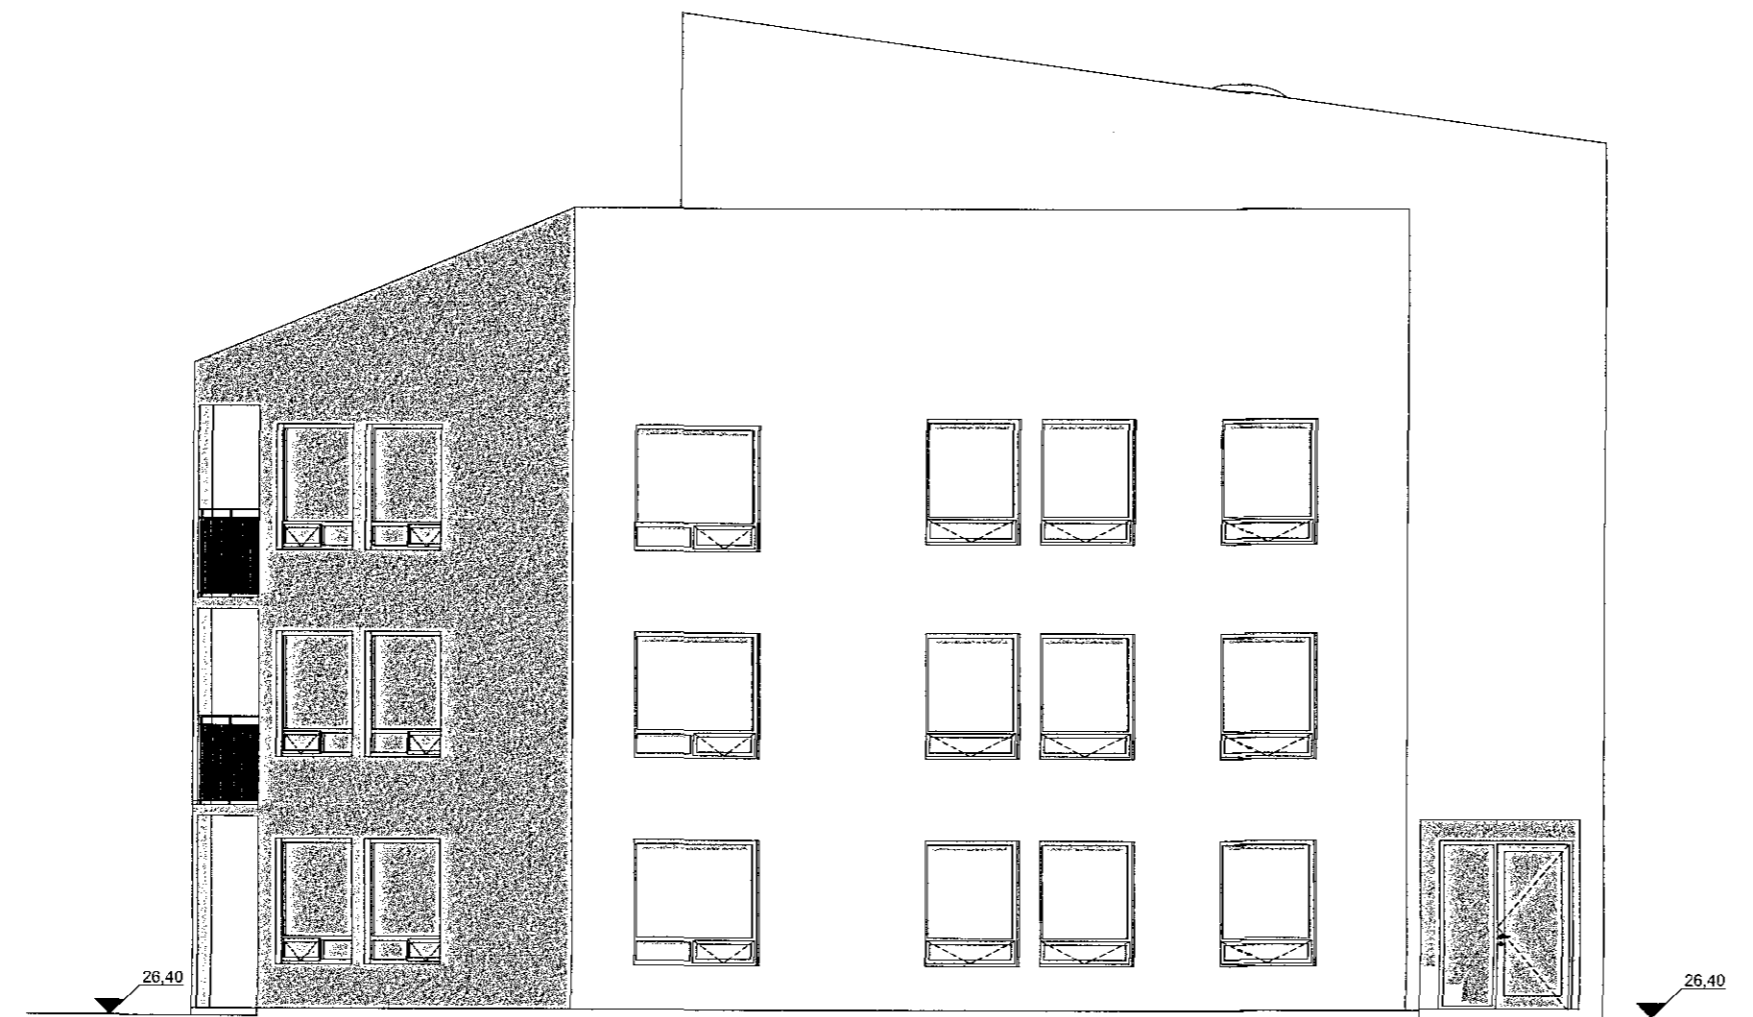

AUSTUR ÚTLIT

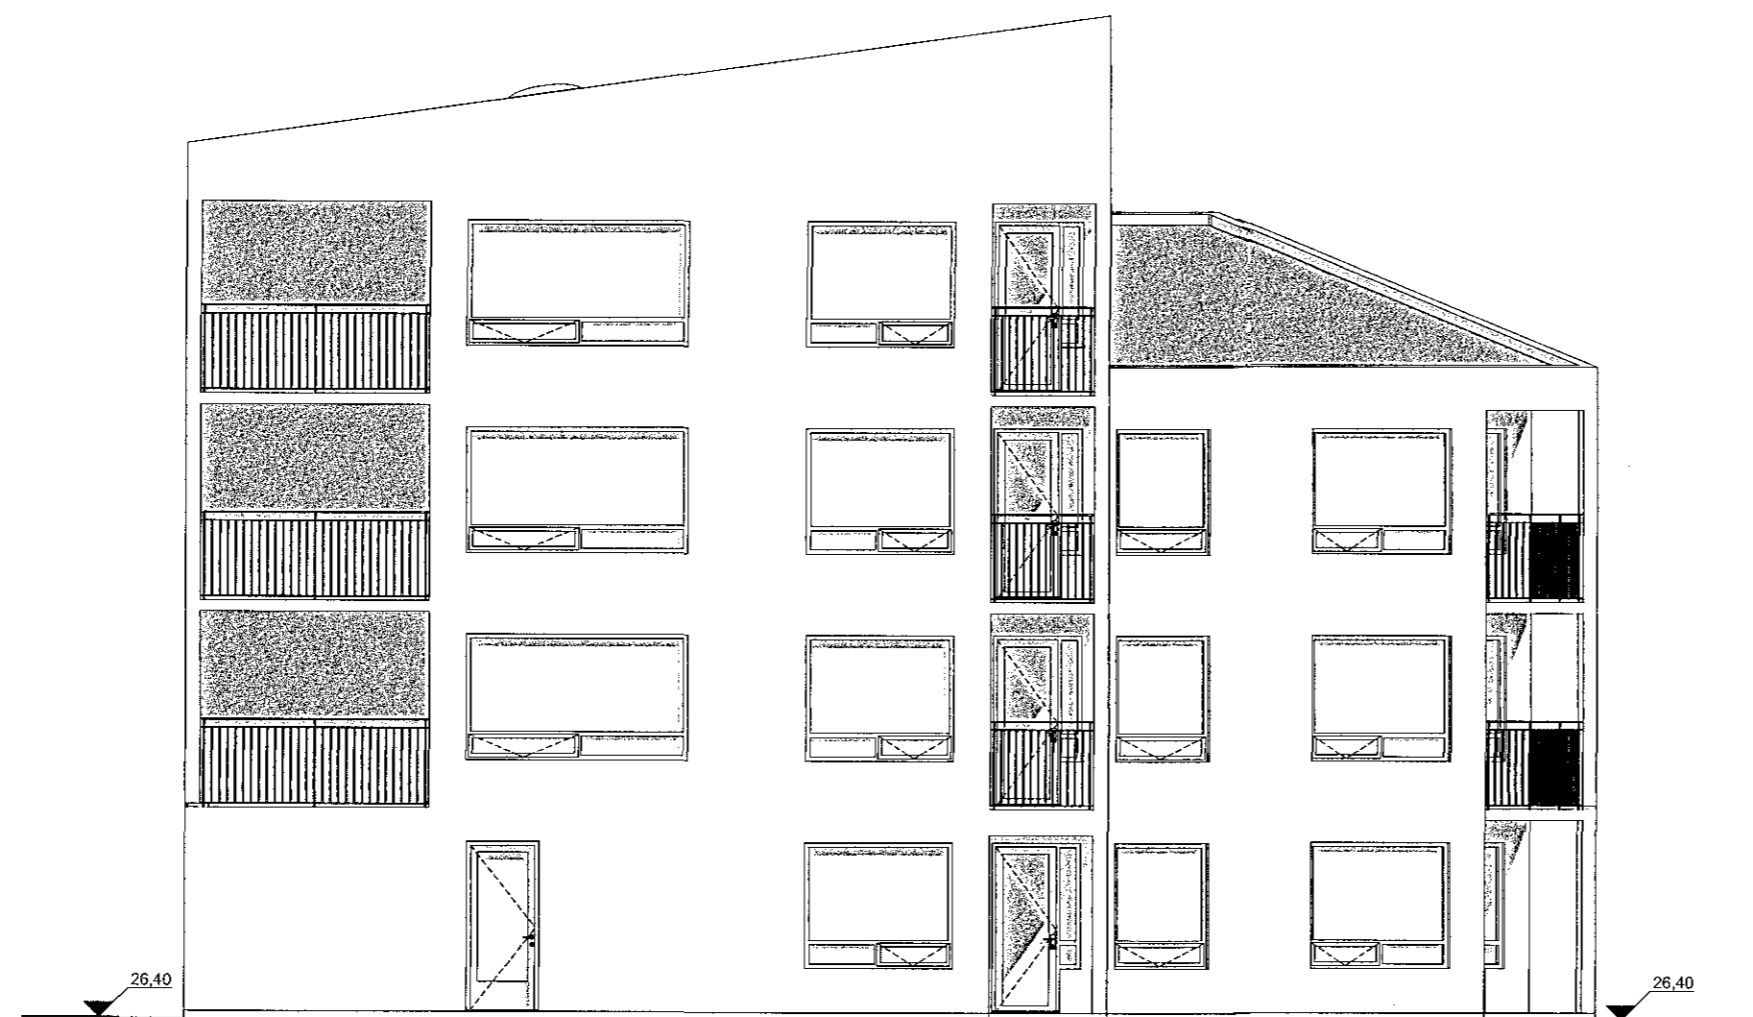

VESTUR ÚTLIT

HELSTU TÁKN:

- EI60 Brunamótstaða
- C Sjálflokandi hurð
- S Reykþétt hurð
- Stjórntöð brunaviðvörðunarkerfis
- BO Björgunarop
- BO Fellið stigi við björgunarop
- ÚT Merktur útgangur
- Flóttaleið
- R Reykskynjari
- NL Neyðarlýsing
- Brúnaþanga
- Handsókkvitaski
- Tvíburaleingi úðakerfis
- Stigleiðsla
- Hleðslustöð
- Reyklúga
- Gat í gölf
- Gat í lofti
- gn. Gólfniðurfall
- lr. Loftþæsing
- nf. Niðurfall
- ROB Rafdrifinn opunarbúnaður



Digitally signed by  
Gunnar H Kristjánsson  
DN: cn=Gunnar H  
Kristjánsson, o=Gunnar  
H Kristjánsson  
c=foelund, e=H  
e-gunnarh@brunahonnun.is  
Reason: I have  
reviewed this document  
Location:  
Date: 2018-04-09  
11:22

BRUNAHÖNNUN  
2018

**Bergskarö 3**  
 Verkheiti: vestur/austur útlit  
 Teikning: VHE  
 Verkaupi: Orri Árnason  
 Hönnunarstjóri: Orri Árnason  
 Teiknað af: Jakub Urbaniak  
 Yfirfarið af: óá

Dags: 06.04.2018  
 Kvarði: 1:100  
 Staði: A2  
 Fjöldi teikn.: 10

**ZEPPELIN**  
 ARKITEKTAR

1.1.7