



Samþykkt þann
25. apríl 2018

Byggingafulltrúningur *Magnarfirði*

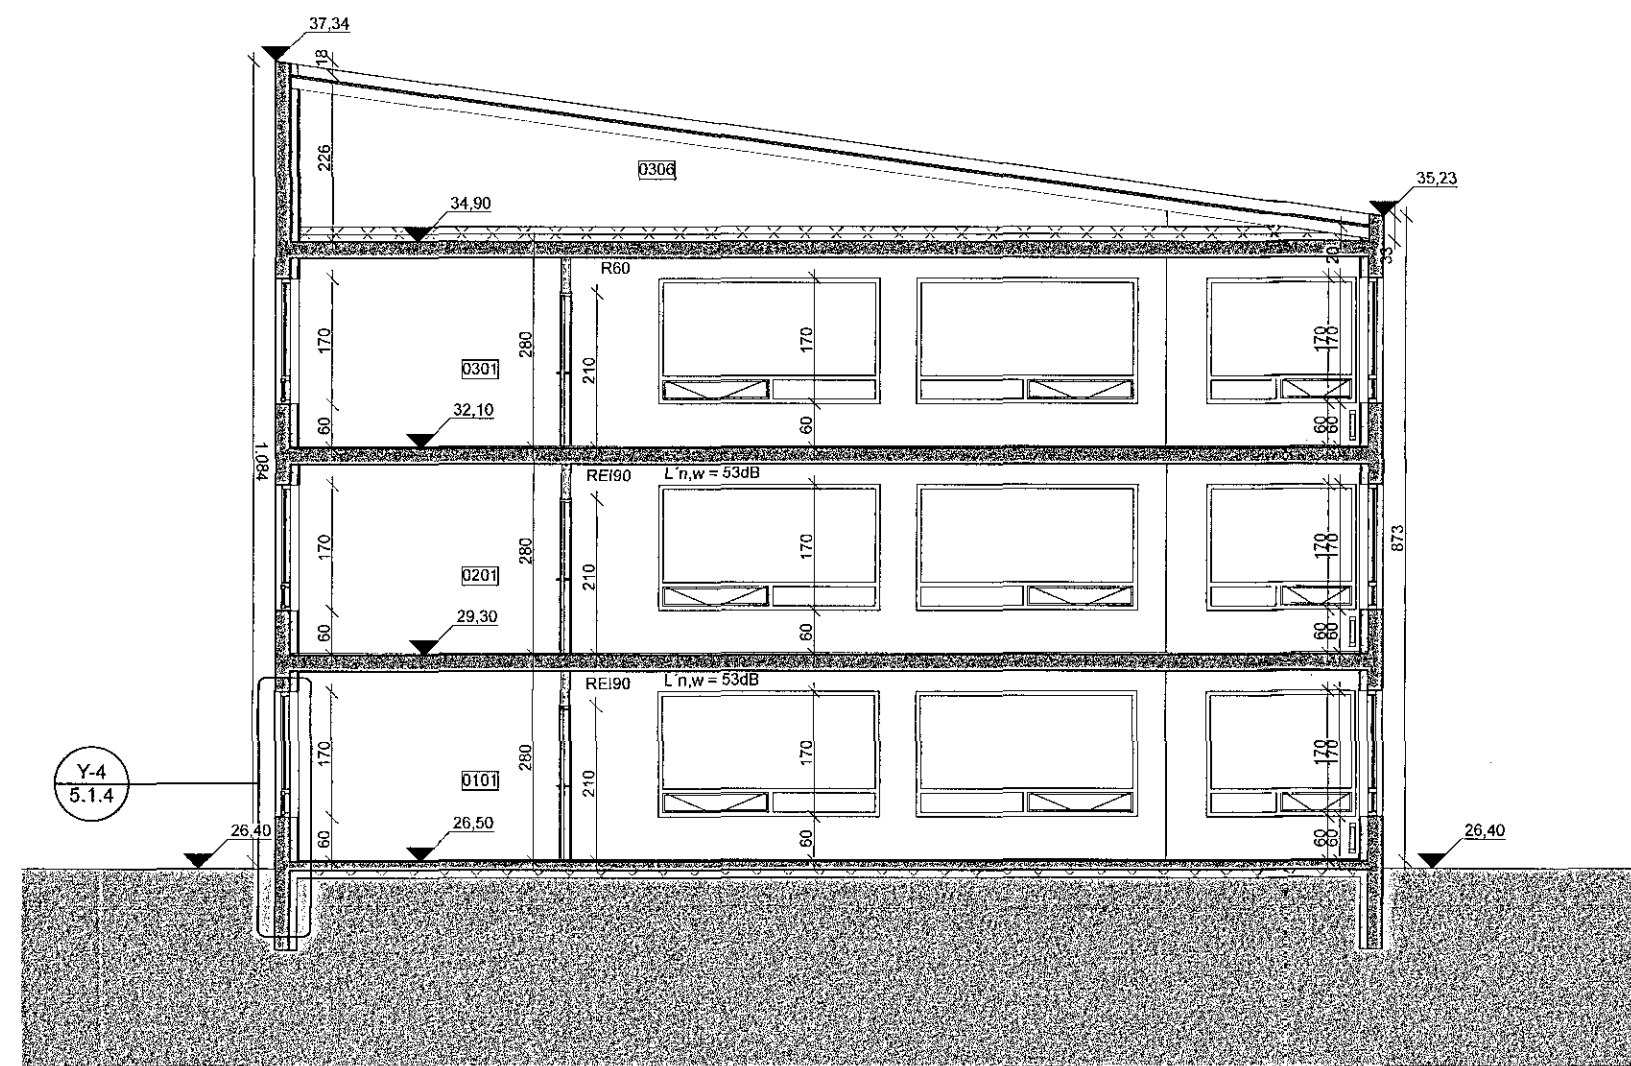

C-C snið

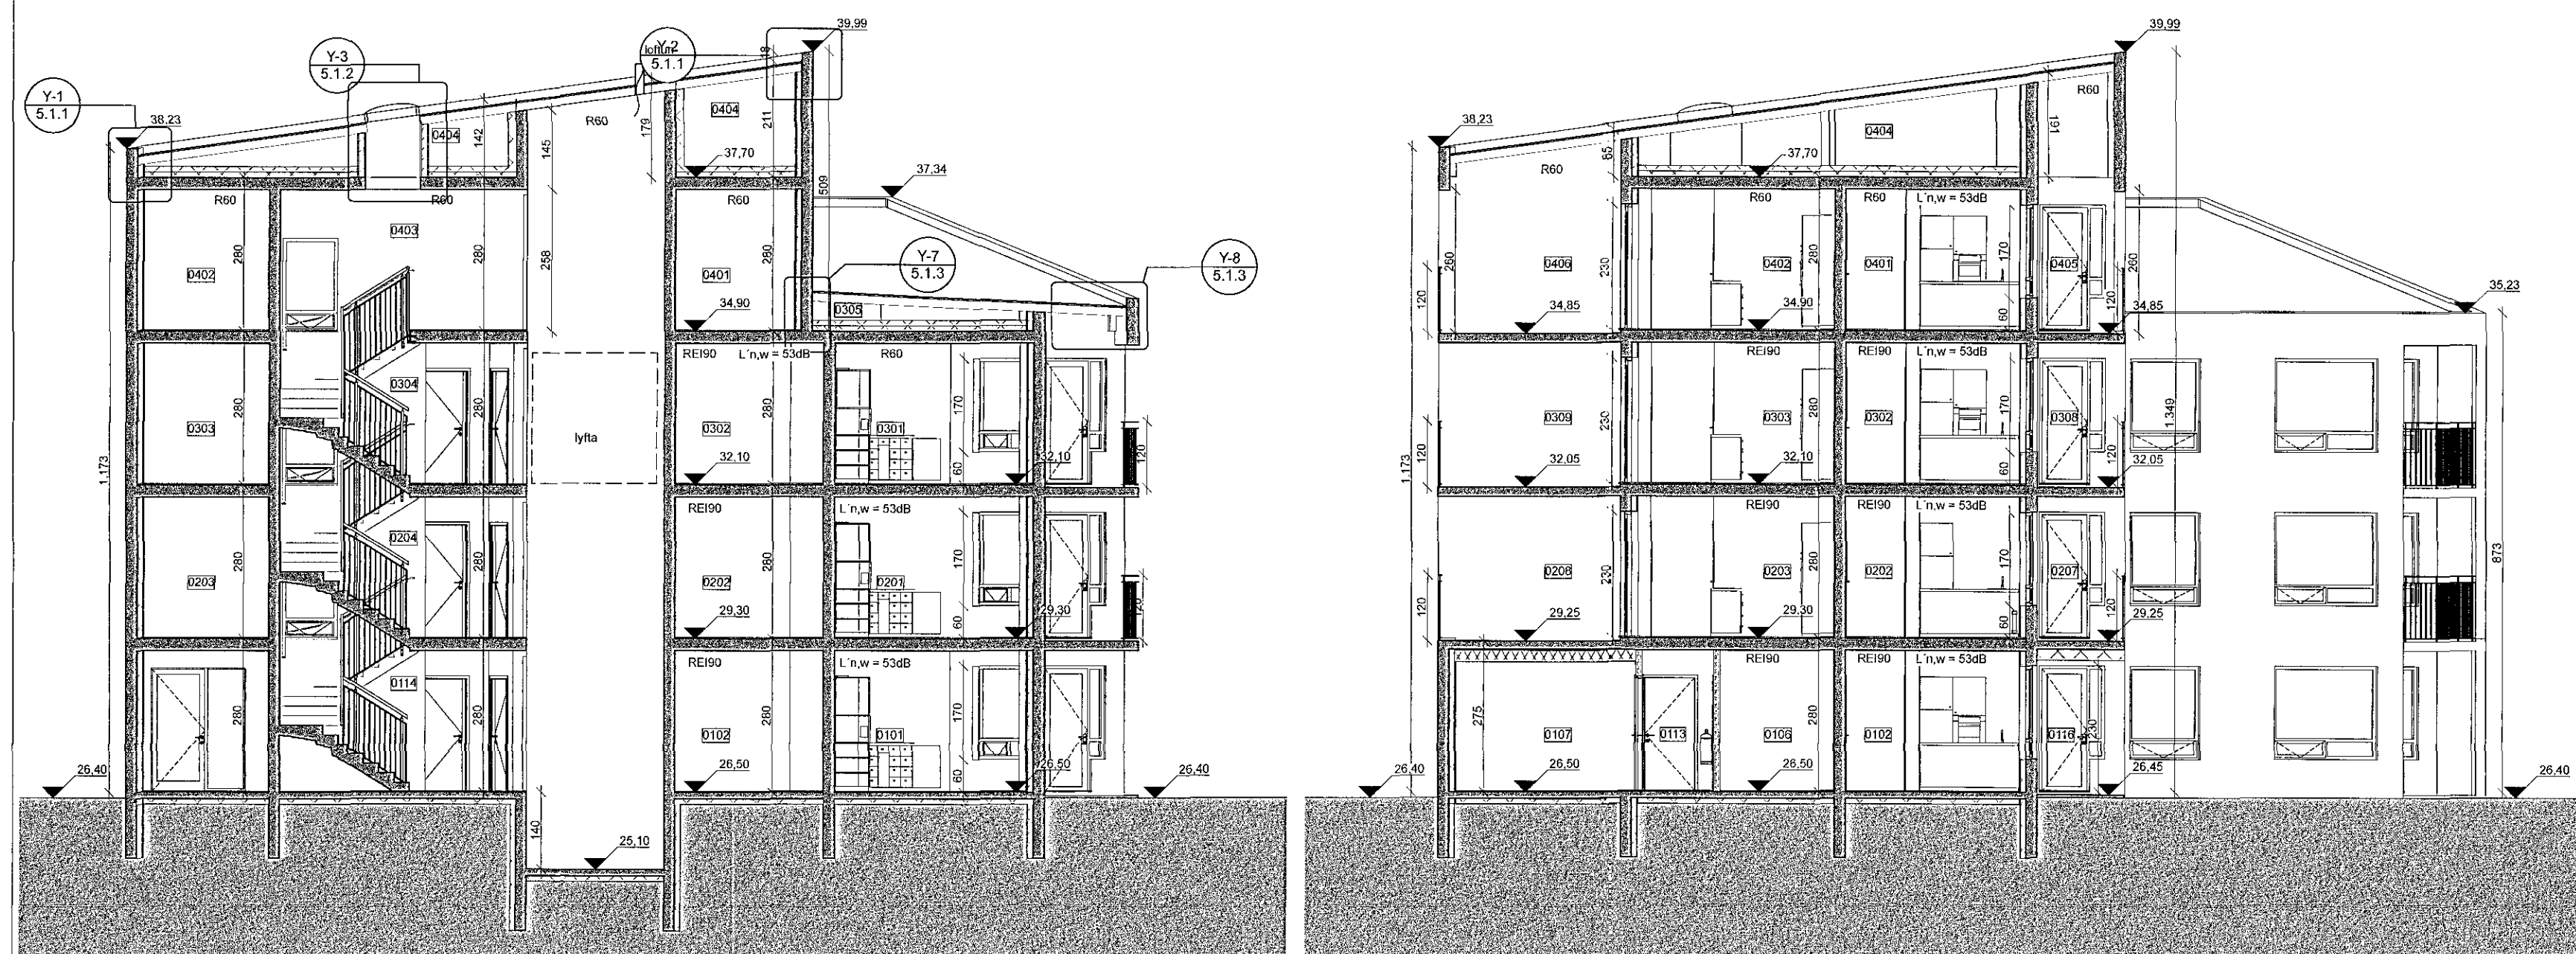

B-B snið

A-A snið

- HELSTU TÁKN:
- EI60 Brunamótstaða
 - C Sjálflokandi hurð
 - S Reykþétt hurð
 - SI Sjórnstöð brunaviðvörðunarkerfis
 - BO Björgunarop
 - BO Fellistigi við björgunarop
 - UT Merktur útgangur
 - FI Flóttaleið
 - R Reykskynjari
 - NL Neyðarlýsing
 - B Brúnaþanga
 - H Handslökkvitæki
 - TV Tvíburatalengi úðakerfis
 - S Stigleiðsla
 - HL Hleðslustöð
 - Reykiuga
 - Gat í gólf
 - Gat í lofti
 - gn. Gólfniðurfall
 - lr. Loftþræsing
 - nf. Niðurfall
 - ROB Rafdrifinn opnunarbúnaður



Digitally signed by
Gunnar H. Kristjánsson
DN: cn=Gunnar H.
Kristjánsson, gn=Gunnar
H. Kristjánsson, o=Iceland
H-IS=Brunahönnun sif
eigunarbunur@gmail.c
om
Reason: I have reviewed
this document
Location:
Date: 2018-07-06
16:46Z

Verkefni: **Bergsskarð 3**
 Teikning: snið AA, BB, CC
 Verkkaupi: VHE
 Arkitekt: Orri Árnason
 Hönnunarstjóri: Orri Árnason
 Teiknað af: Jakub Urbanik
 Yfirfarið af: oá

Dags: 06.04.2018
 Kvarði: 1:100
 Stærð: A2
 Fjöldi teikn.: 10

Orri

ZEPPELIN
ARKITEKTAR

1.1.8