



Grunnmynd 2. hæðar

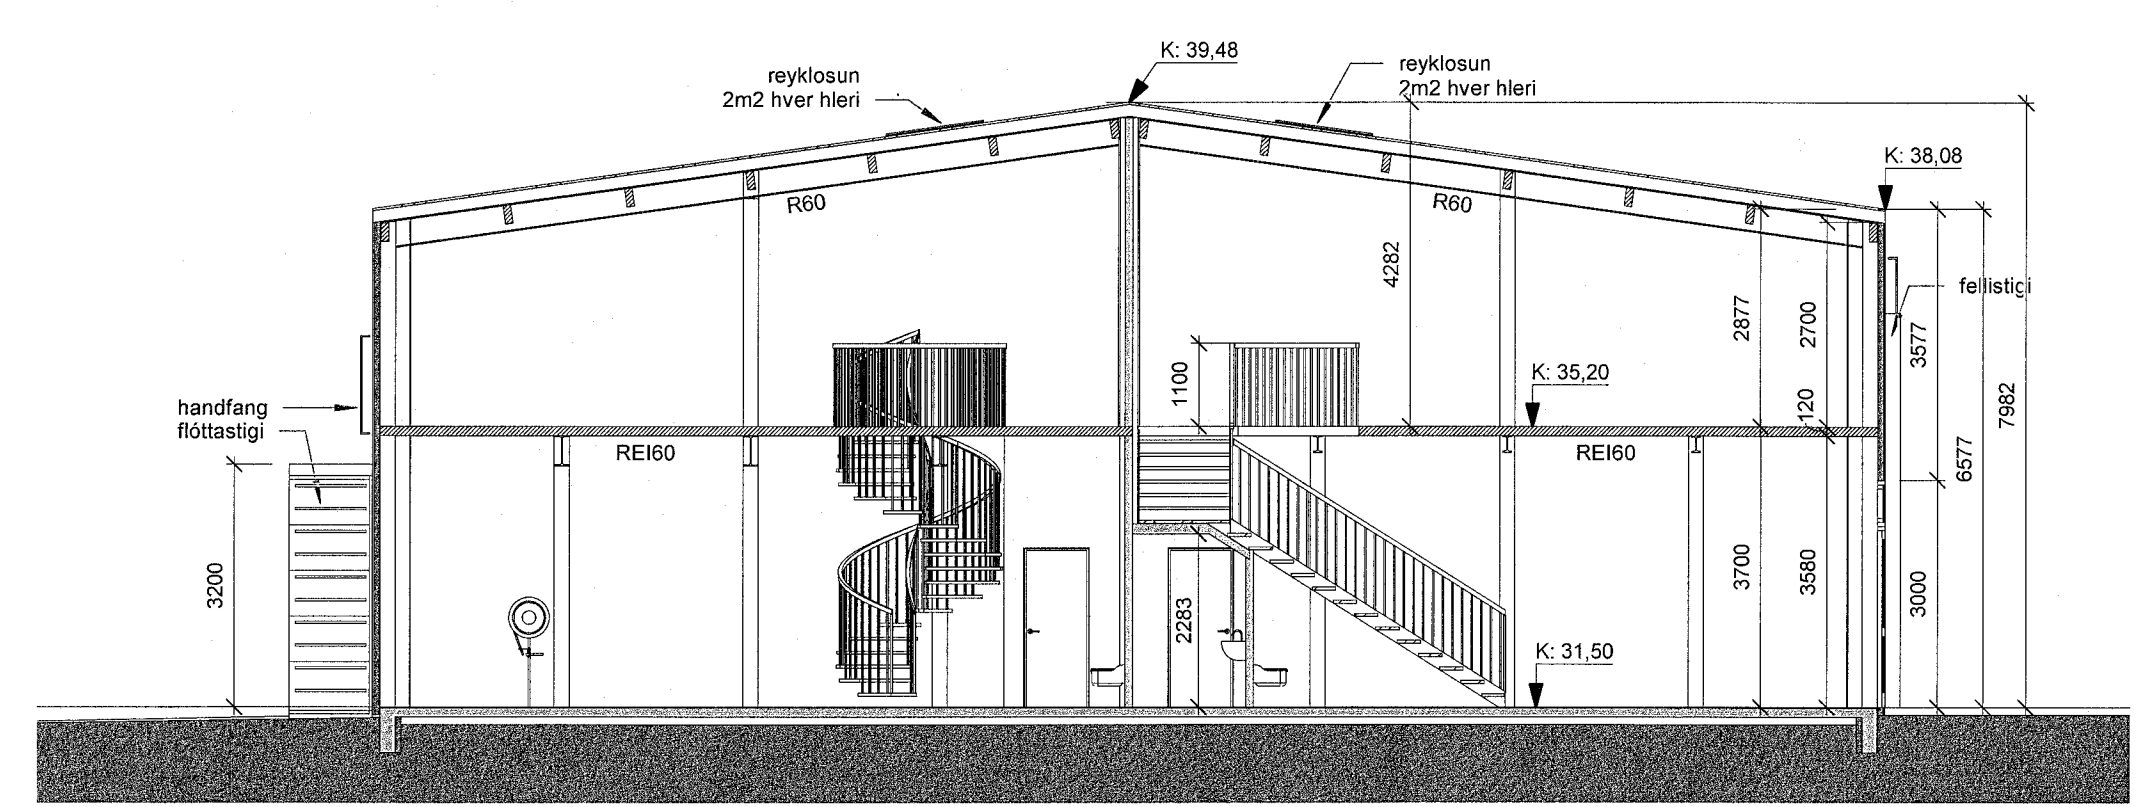


Snið AA

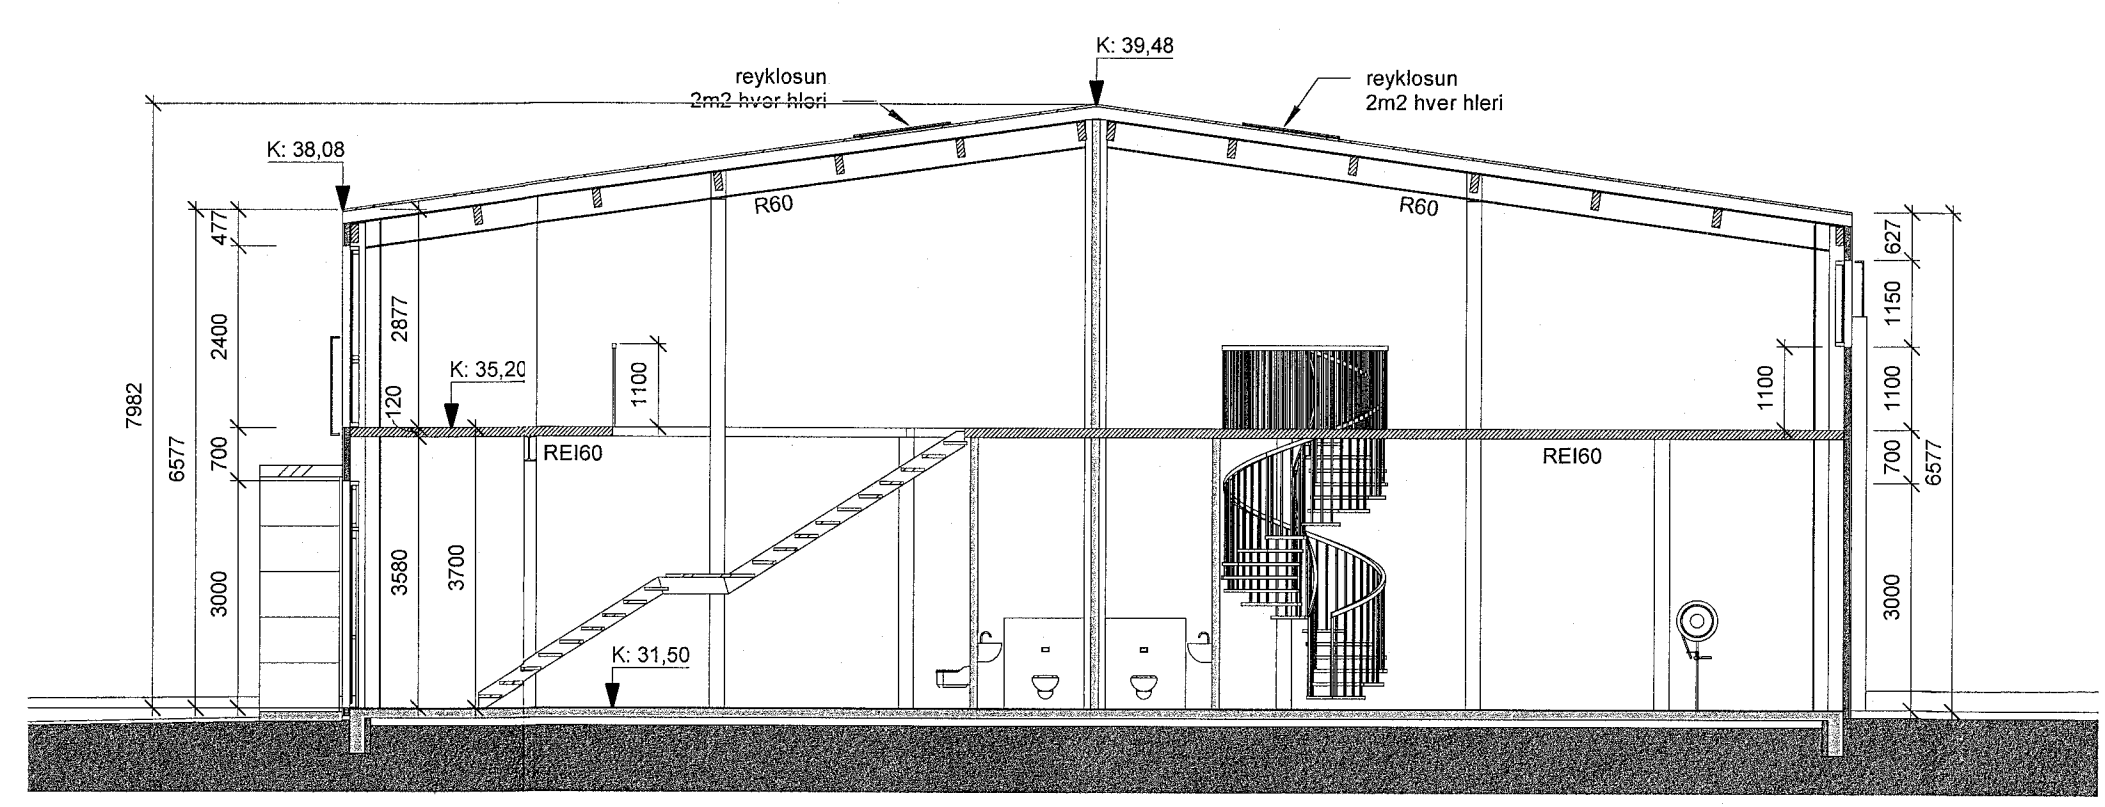


Snið BB

HEILBRIGÐISEFTIRLIT
HAFNARFJÁRDAR-
OG KÓPAVOGSSVÆÐIS
Gagnatorgi 5 - 101 Reykjavík
17.7.2018 *[Signature]*

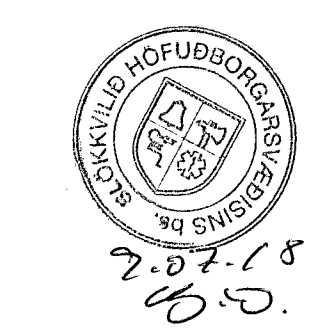

Yfirfarið af
SÍG
LOTA

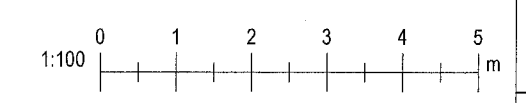

Útg.	Dags.	Skýring	Bréf.
Gríma arkitektar			
Laugavegi 178-105 Reykjavík S: 511-8777 / 897-3760 www.grimaark.is			
Undirskrift hönnuðar <i>Sigríður Ólafsdóttir</i>			
Aðalhönnuður: Sigríður Ólafsdóttir arkitekt FAI hl. 071070-5099 netfang: sigga@grimaark.is			
Heimilisfang: ALFHELLA 4			
Svetafélag: Hafnarfjörður			
Verkefni: Atvinnuhúsnæði			
Landnúmer: 203352		Staðgreini: 1400-1-00950040	
Aðaluppdrættir			
Grunnmynd og snið			
2. hæð og þversnið			
Hannað af: SÓ	Matshluti: 01		
Teiknað af: SÓ	Mælikvarði: 1:100		
Yfirfarið af: SÓ	Dagsetning: 7.7.2018		
2017-09-13		A_1_G_02	
Verknúmer	Teikninganúmer	Bl.	Útgáf
HÖNNUNAR ÁSKILUR BERA ALLAN RÉTT A TERNINGUM - FÖLJÓÐUR ER HÁÐ ÖSKRILEGU SAMÞYKTI			