

Kirkjuvellir 8A og 8B Landnr. 197739 Staðgr.: 1400-1-50650080

BYGGINGARLÝSING :

Á lóðinni verða tvö eins hús. Kirkjuvellir 8 A og Kirkjuvellir 8 B. Hér er fjallað um Kirkjuvelli 8 B. Húsið er þriggja hæða hús með kjallara undir hluta húss, steipt og einangrað að utan. Klæðningar eru smábáru-ál. Klæðningar á svalgöngum og við innganga húsanna eru úr lerkí harðvið

ÍBÚÐIR: Í húsinu eru 14 íbúðir í einu stiga/lyftuhúsi. Hjóla- og vagnageymsla er á 1. hæð við inngang. Geymslur íbúða og inntök eru í kjallara. Tveggja herbergja íbúðir eru 5 talsins, þriggja herbergja eru 6 talsins og 3 íbúðir eru fjögurra herbergja.

Algild hönnun og aðgengi Húsið er hannað á grundvelli algildrar hönnunar. Bilastæði fatlaðra verða uppíttuð og uppíttuð leið liggur að inngangi. Mögulegt verður að koma fyrir þreplausri sturtu, unnt er að koma við hindrunarlausu 90cm breiðu svæði öðru megin við salerni. Breidd hurðarlaða allra inngangsdýra/útdýra bygginganna er 0,90 m og samsvarandi hæð minnst 2,10 m. Allar aðrar hurðir í húsinu, jafnt inni- sem útihurðir, er með ljósmál a.m.k. 83 cm og hæð 2,00m. Hæðarmunur inni og úti er mestur 25mm að meðtöldri hæð á þröskuldi. Það er sjálfvirkur hurðaoptari/hnappur við aðalinngang hússins.

STÆRÐIR: Kirkjuvellir 8 B MHL 02

Table with 3 columns: Kjallari, Flötur, Rúmmál. Rows include 1.hæð, 2.hæð, 3.hæð, Botnflötur, Stærð húss samtals, B-rými samtals.

Lóðarstærð : 5470.0 m² Nýtingarhlutfall (A - kjallari)x2 / lóð : (1.131,1 +142,5) x2 / 4.511,0 m²= 0,56

BILASTÆÐI Alls eru 48 bilastæði á lóðinni. Það eru 4 sérmerkt stæði fyrir fatlaða á lóð, tvö við 8 A og 2 við 8 B, athafnasvæði er við hlið annars þeirra við hvort hús skv. reglugerð. Tvö stæði á lóð eru fyrir hleðslu á rafbílum.

Botnplata og sökkjar eru einangruð með 75 mm einangrun. Kólnunartala botnplötu er 0,3 W/ m² °C, eða betri.

Útveggir eru staðsteyptir og einangraðir að utanverðu með 100 mm steinullarplötum. Kólnunartala útveggja er 0,4 W/ m² °C, eða betri. Útan á einangrun er smábáru álklaðning. Klæðningar á svalgöngum og við innganga húsanna eru úr bæsuðu lerkíharðvið Lítir utanhúss eru mismunandi í samræmi við deiliskipulag.

Gluggar eru álklaðdir timburgluggar með tvöföldu einangrunargleri. Einangrunargildi glugga og hurða er 2,0 W/m²K

Þak er flatt, einangrað á staðsteypta plötu. Einangrað með plasteinangrun ("styrisol") í tveimur lögum, samtals 200mm þykkt, varin með mól. Heilbræddur tjörupappi er undir einangrun á þaki og þakköntum. Kólnunartala þakflata er 0,2 W/ m² °C, eða betri. Óvarinn þakpappi er í brunaflokki T.

Innveggir eru úr gipsi. Allar klæðningar eru í brunaflokki 1.

Svalir eru staðsteyptar og uppfylla kröfur um algilda hönnun. Svalahandrið eru klædd álplötum og galvaniseruðum stálrímlum.

Aðallagnaleiðir í húsinu eru í stokkum við baðherbergi.

Hljóðvist. Lofthljóðeinangrun á milli íbúða skal vera amk. 55 dB og högghljóðeinangrun a.m.k. 53 dB. Miðað er við ÍST 45:2011.

Sorp. Sorpgeymsla er sameiginleg fyrir 8 A og 8 B staðsett í sérstöku gerði á lóð. Gert er ráð fyrir 14 sorpgámum eða því sem samsvarar 1 1/2 sorptunnu per íbúð í sorpgámum.

Útsog er frá öllum lokuðum gluggalausum rýmum. Sameiginlegir gangar eru loftfræstir. Fersklöfssinntök eru í öllum íbúðum.

Gólfniðurföll eru í öllum votrymum, staðsett á teikningum í mkv. 1:50.

Upphitun húsinu eru hituð með ofnakerfi.


Heitt neysluvatn er að hámarki 65°, varmaskiptir verður við inntak og tryggir 60-65° hita á heitu neysluvatni. Inntök rafmagns, hitaveitu og vatns eru frágengin skv. kröfum viðkomandi veitna og eru staðsett í kjallara.

Snjóbræðsla Snjóbræðsla er í bilastæðum fatlaðra, í gönguleið að aðalinngangi og í gönguleið að sorpgeymslu.

Hleðslustæði það eru 2 stæði fyrir hleðslu á rafmagnsbílum á lóðinni

Lóðarhönnun: Landslag ehf

Brunavarnir. Veggir milli íbúða eru EI90 (staðsteyptir). Hurðir úr stigahúsi inn í íbúðir eru EICS 30. Klæðningar innanhúss eru amk. í flokki 1. Fjarlægð milli óvarinna glugga tveggja íbúða er amk. 1,2 m. Í hverri íbúð eru að minnsta kosti einn reykskynjari og handslökkvitæki sbr. grein 92.3 í byggingarreglugerð. Aðkoma slökkviliðs er um bilaplan vestan við húsið annars vegar og svalgangsmegin austan megin hinsvegar.

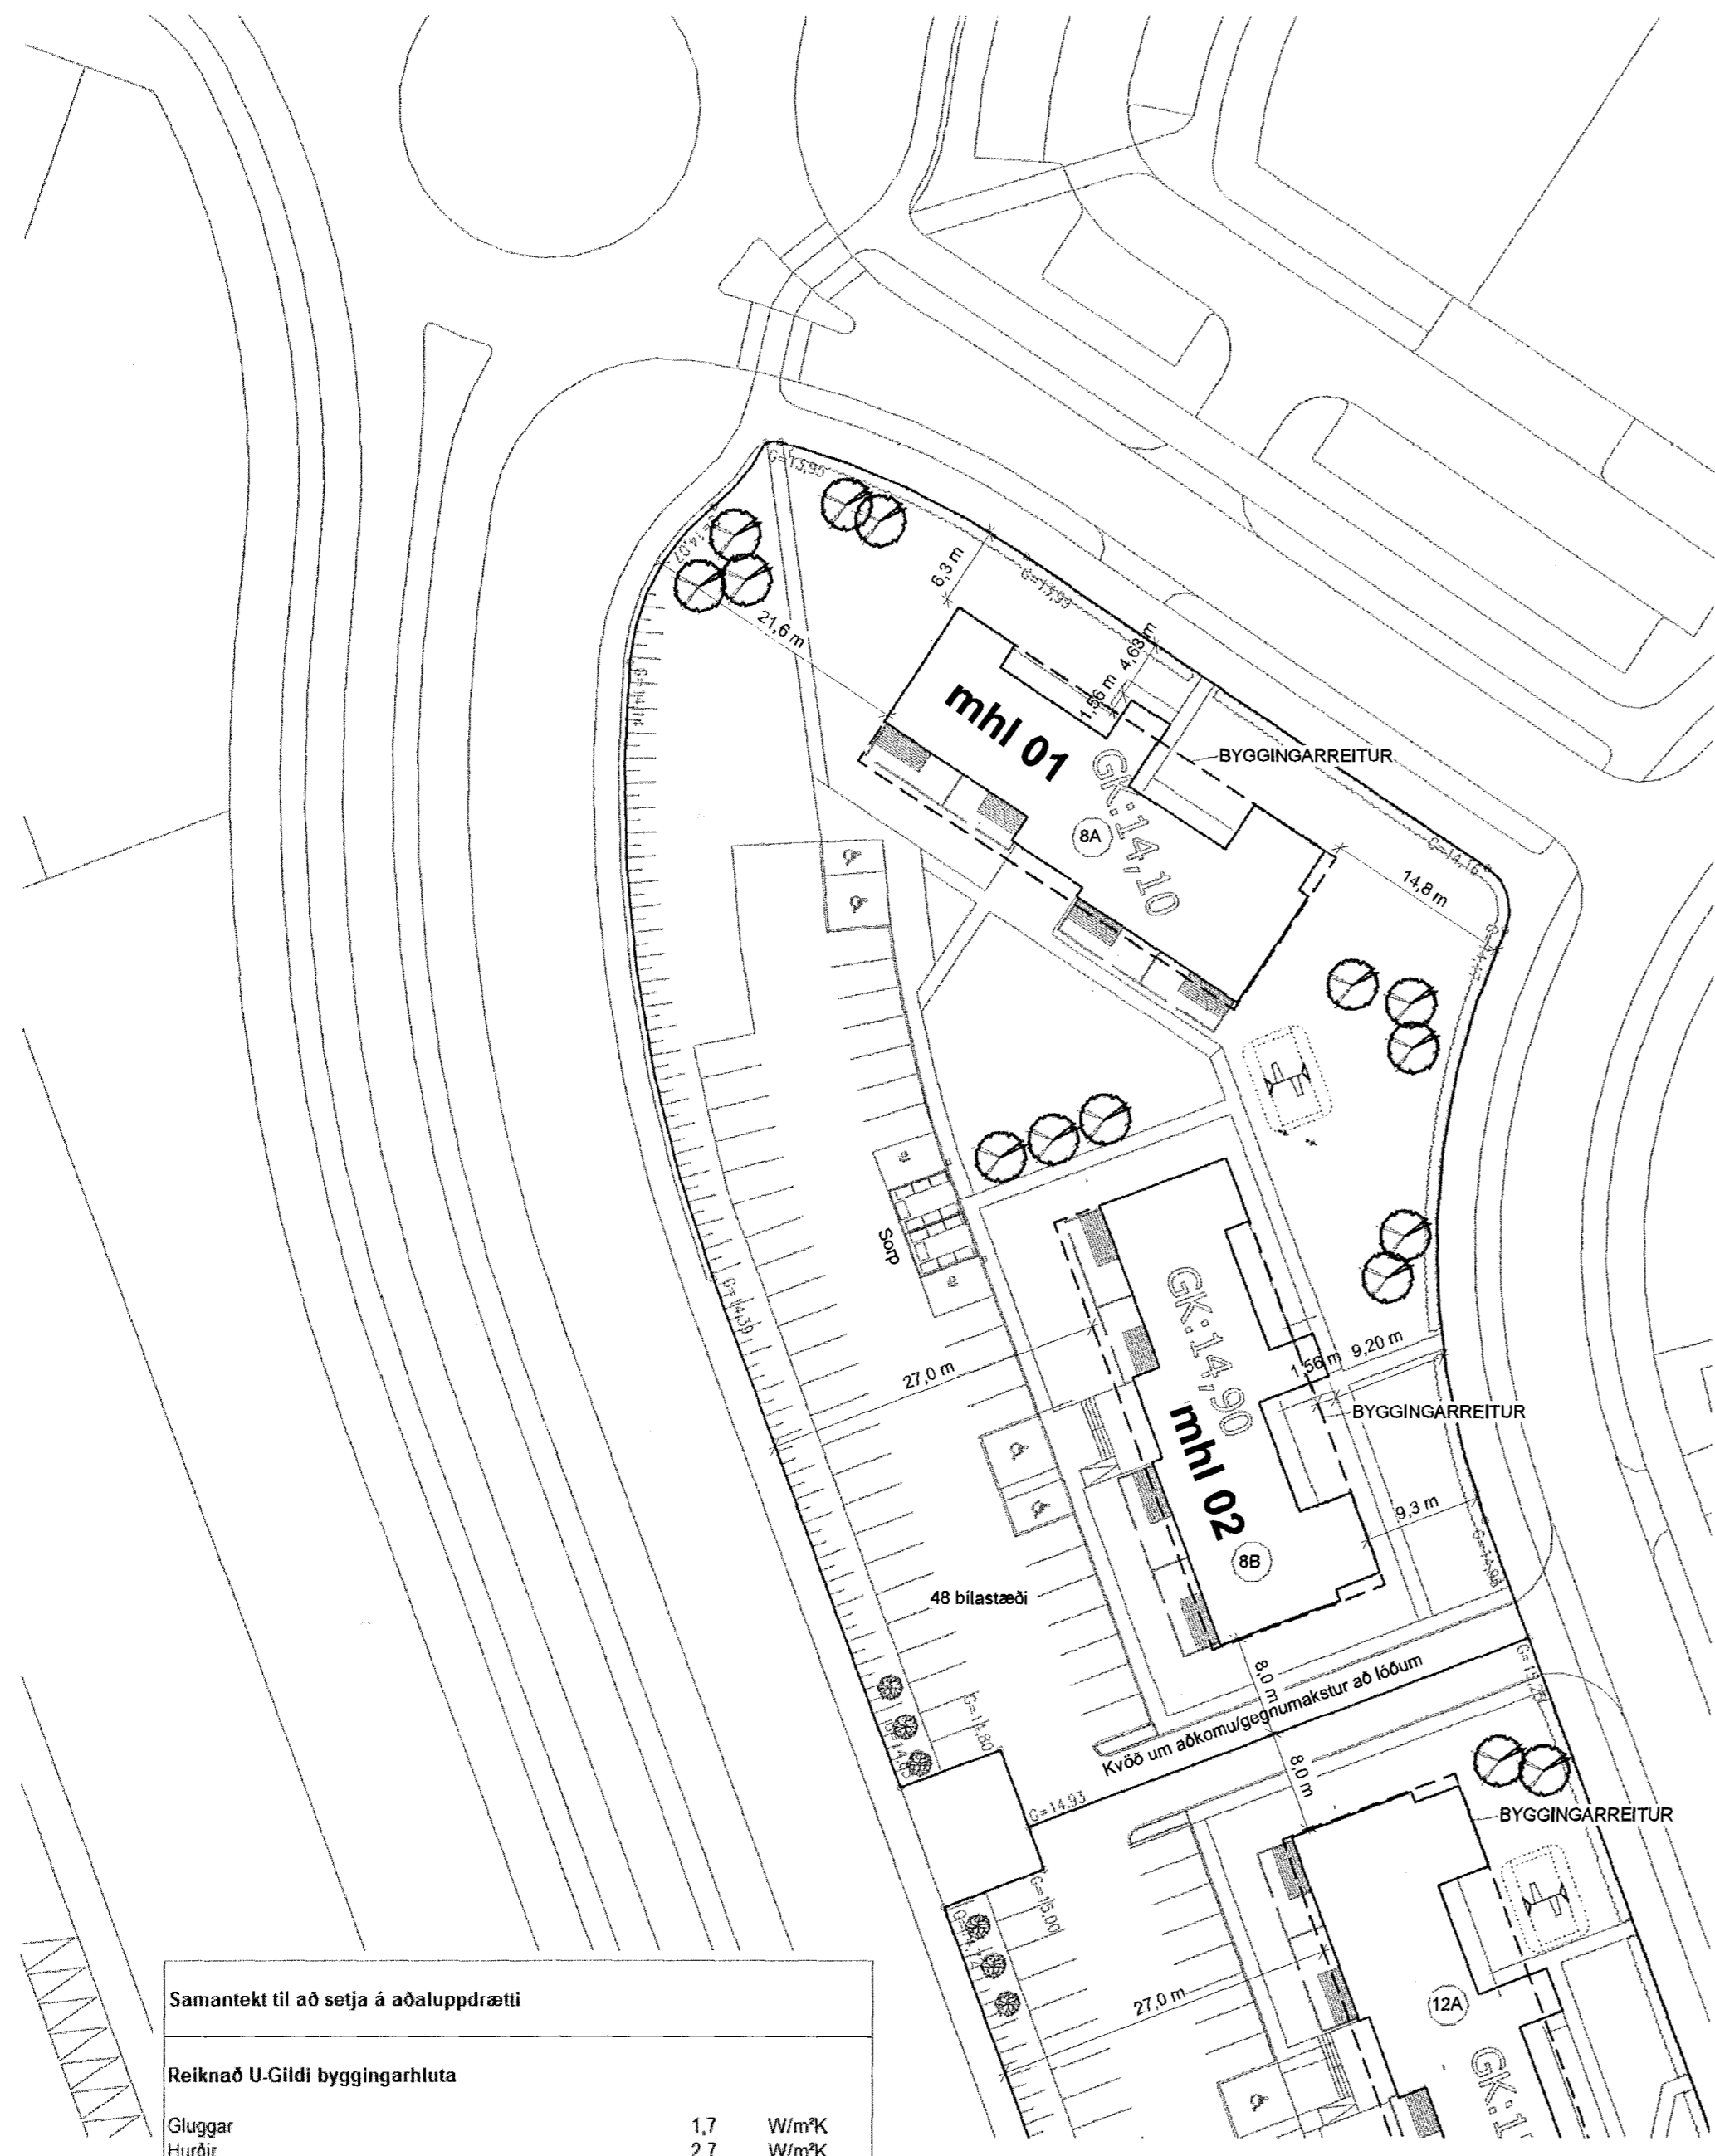

Kirkjuvellir 8A og 8B Landnúmer 197739 Stgr. 1400-1-50650080 Stærð lóðar: 5470.0 M²

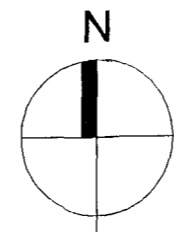


Table with 3 columns: Samantekt til að setja á aðaluppdrætti, Reiknað U-Gildi byggingarhluta, Reiknað vegið meðaltal, Reiknað varmatap á m² húss, Varmatap á brúttó m² húss.

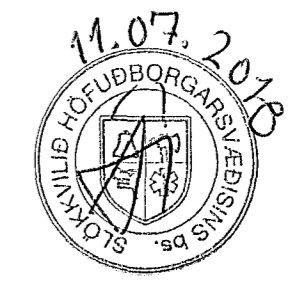


Table with 4 columns: ÚTGÁFA, TEIKNAD, YFIRFARIÐ, DAGSS. Row 1: A, SS, SS, 04.07.2018

ASK ARKITEKTAR EHF. GERNAGÓTU 9 101 REYKJAVÍK SÍMI 515 0300 www.ask.is. ÁRITUN AÐALHÖNNUNAR. Sigurtaug Sigurðingstóttir, Arkitekt F.A.L., M. 060767-8319 sigurtaug@ask.is

Table with 4 columns: VERK NR., AÐRÖKENNI - NÖMUR TEIKNINGAR, ÚTGÁFA, VERK NR. Row 1: 1523, 8B-10-01, A, 1523

ÖLL AFNOT OG AFRITUN TEIKNINGAR ER HÁÐ SAMÞYKKTU ASK ARKITEKTA. EKKI SKAL MÆLA UPP AF TEIKNINGU.