



Samþykkt þann  
18. júlí 2018


Byggingafultrúinn í Hafnarfjörð

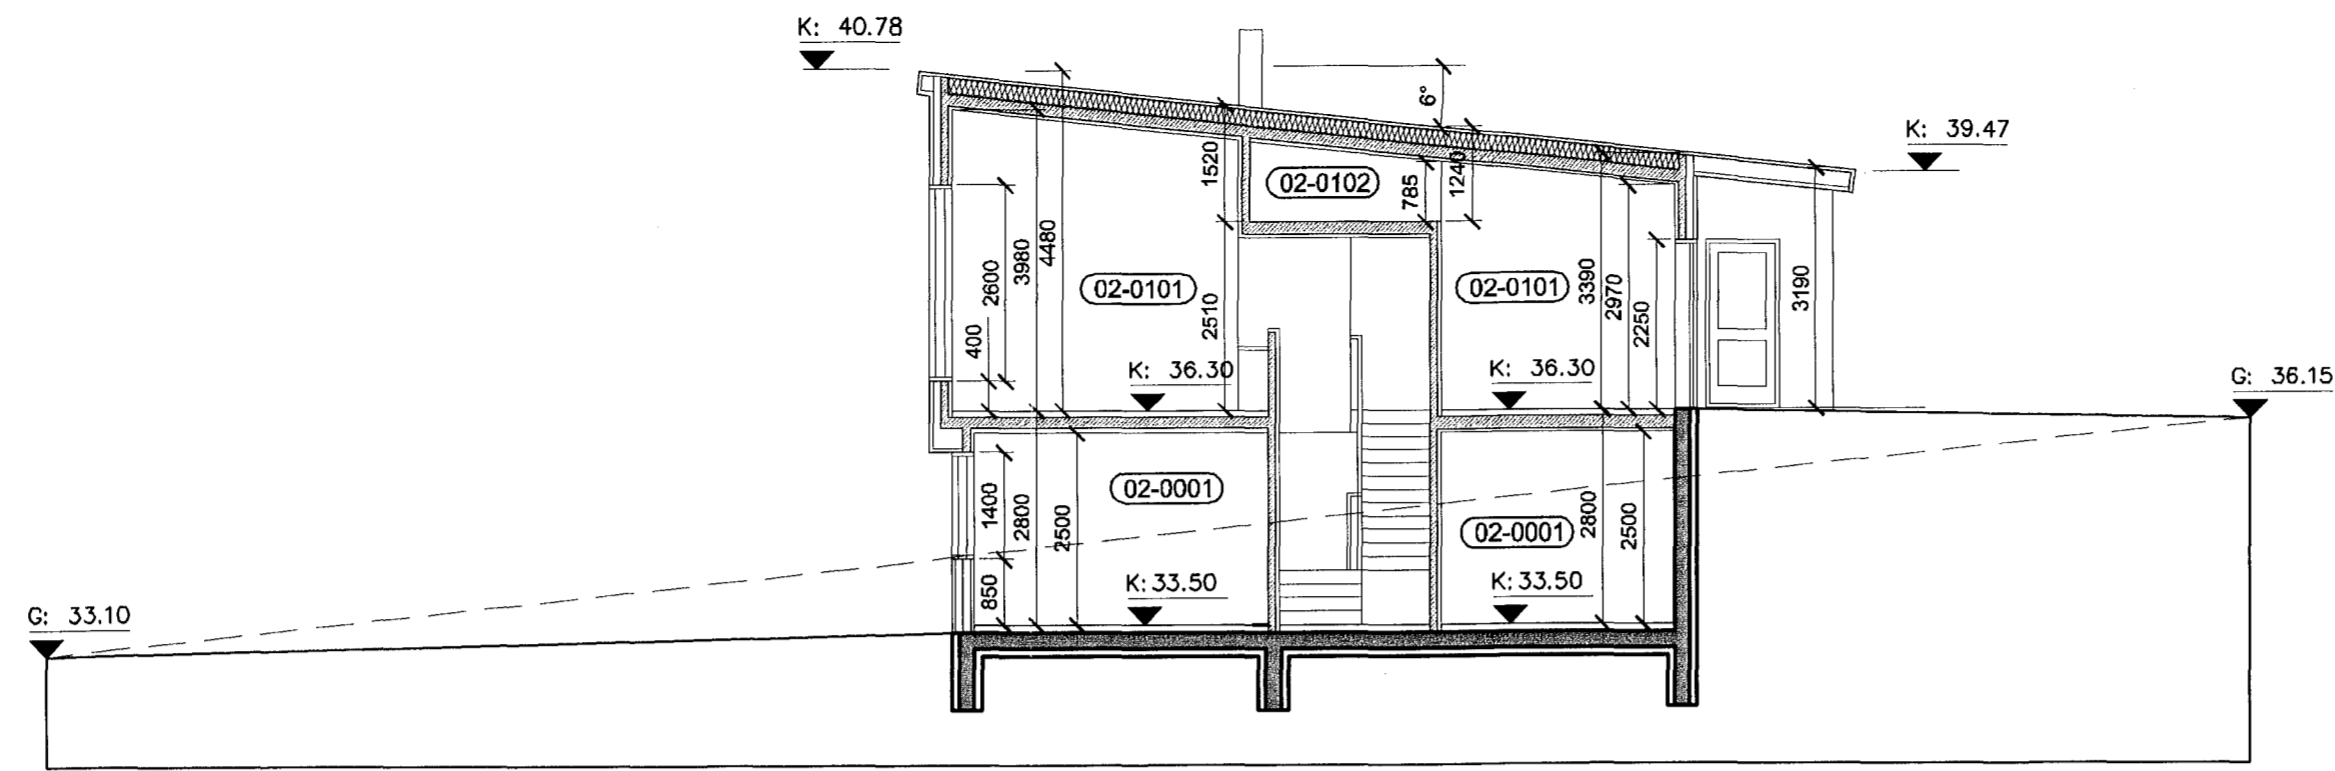

Sneiðing AA  
mkv. 1:100

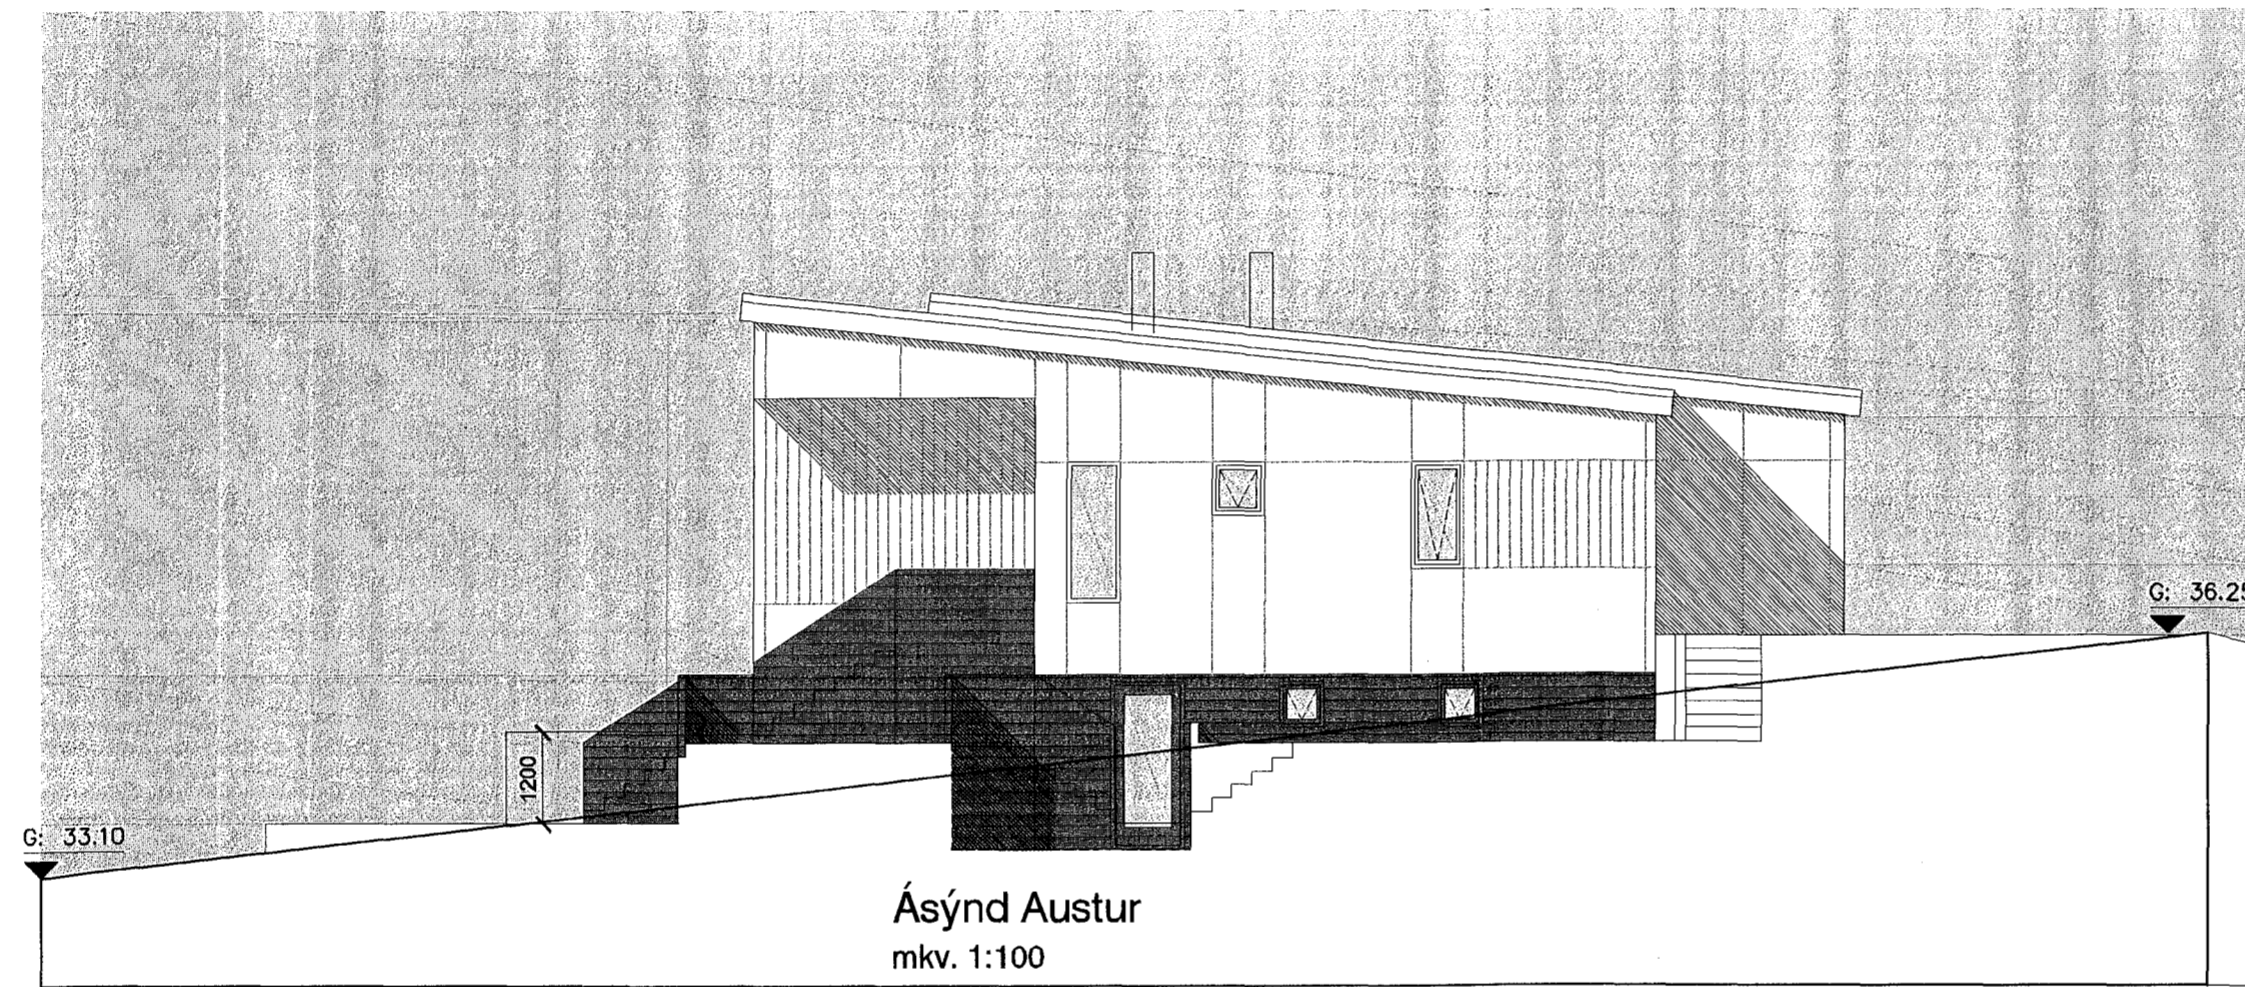

Ásýnd Austur  
mkv. 1:100

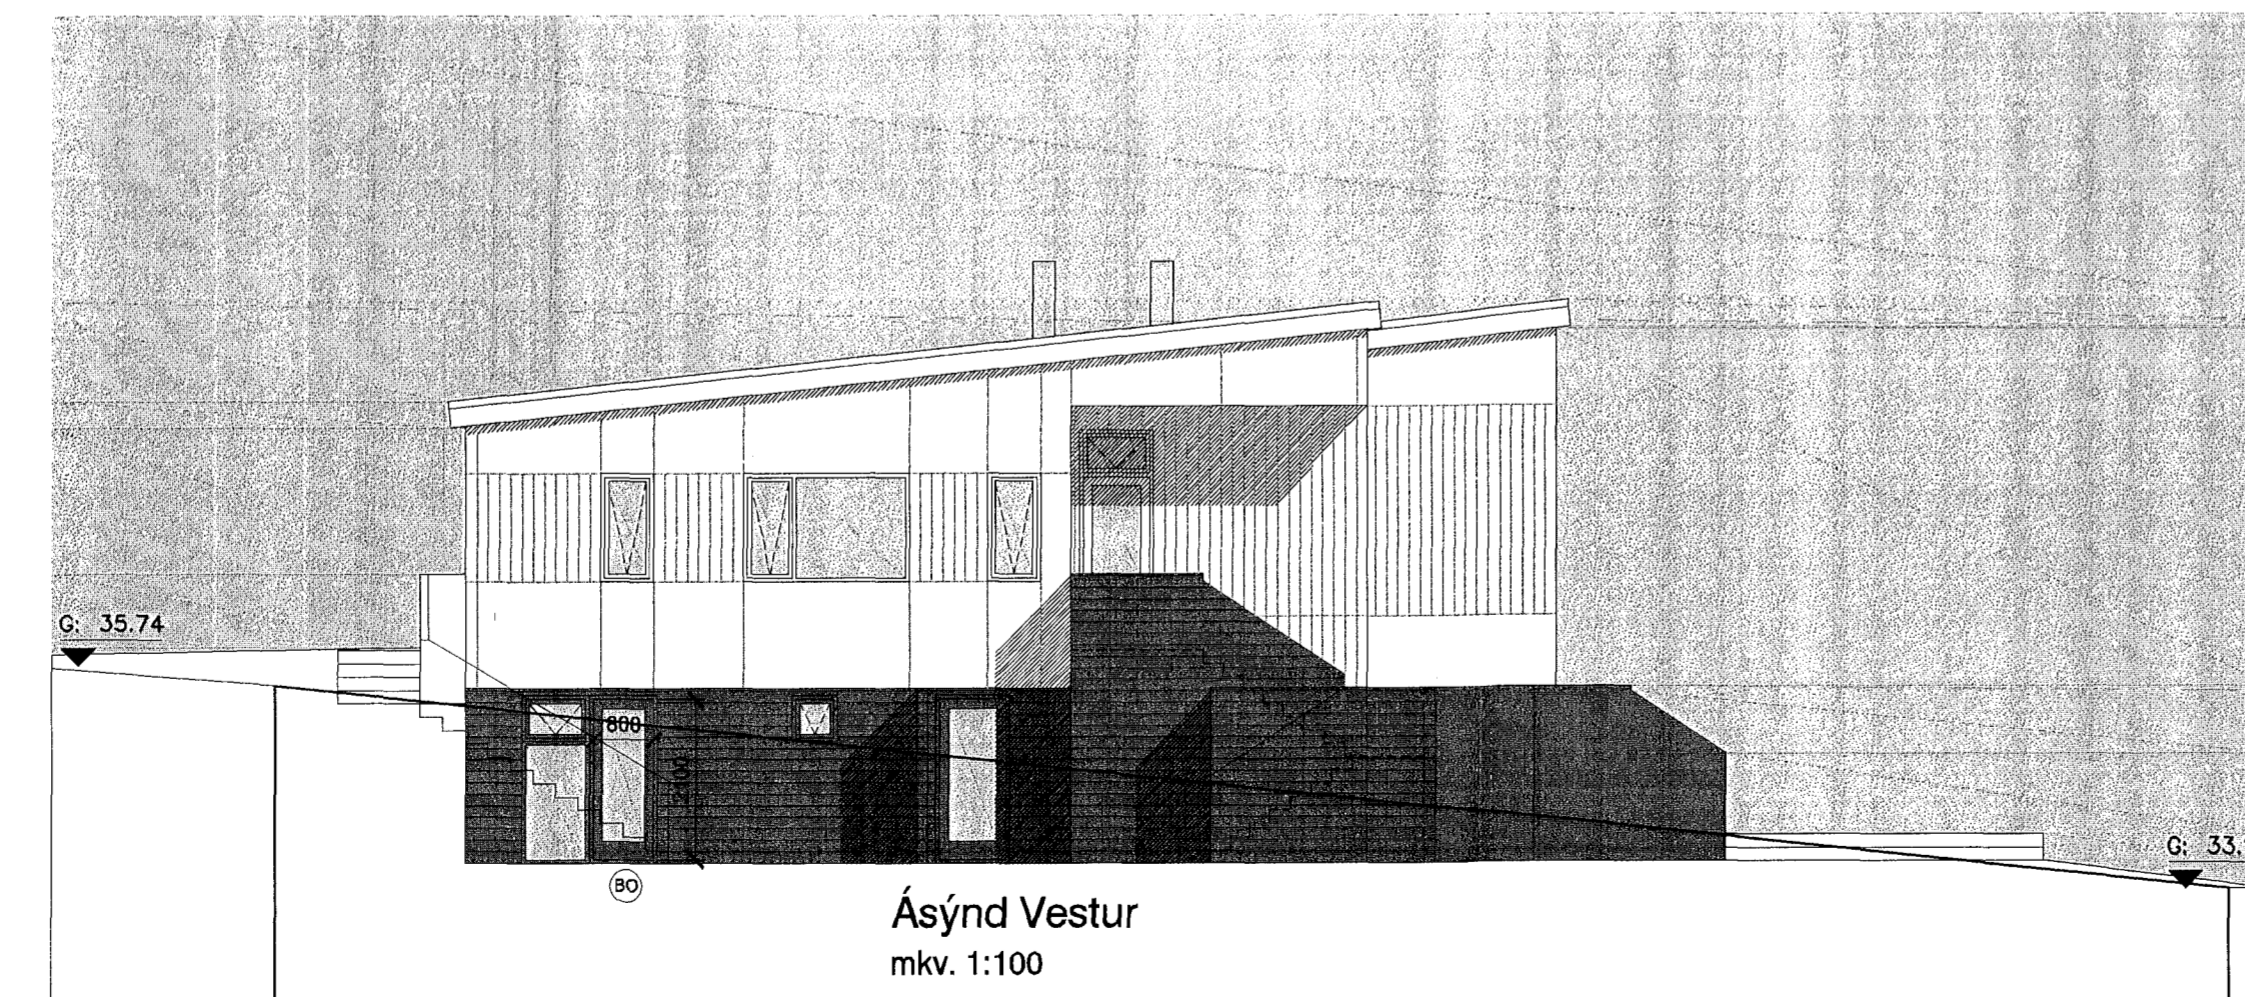

Ásýnd Vestur  
mkv. 1:100

TÁKN:

- Veggir og hæðaskil með merktri brunamótstöðu. ■■■EI-60
- Hurðir og gluggar með merktri brunamótstöðu. ■■■A-EKS-80
- Björgunarop BO 1100-500
- Reykskynjari R
- Rýmismúmer (101)
- Loftræst rými (LR)
- Gólfniðurfall (GN)
- Hitaveita (HV)
- Vatnsveita (VV)
- Rafmagnsveita (RV)
- Þakniðurfall ÞNF

A 12.07.18 málseltingar og merkingar bættar KE KE  
útg. dags. skýring teiknað yfirfarirð

heimilisfang MÓBERGSSKARÐ 5  
sveitarfélag HAFNARFJÖRÐUR  
verkluti AÐALUPPDRAÐTUR  
skýringartexti sneiðing AA, ásýndir austur & vestur

verknúmer 18/01 landnúmer 225453 staðgreinir 1400-1-0000  
teiknað KE yfirfarirð KE kvarði 1:100 dags. 25-06-2018

teikning nr. A-203 útgáfa/breyting A  
AOK ARKITEKTAR

aðalhönnuður: Kári Eiríksson, arkitekt, kt: 070365-4059  
AOK - Gunnarssundi 5 - 220 Hafnarfjörður - kt: 480318-1610  
sími: 699-0999 - email: aok@aok.is - www.aok.is

A2 ATH! Öll mál eru í millimetrum. Öll vafaatriði skal bera undir hönnuð.  
Málið ekki af teikningum, öll mál athugið á staðnum.  
Öll afnot og afritun teikninga, að hluta eða í heild, er háð skriflegu leyfi höfundar.