



Grunnmynd jarðhæðar

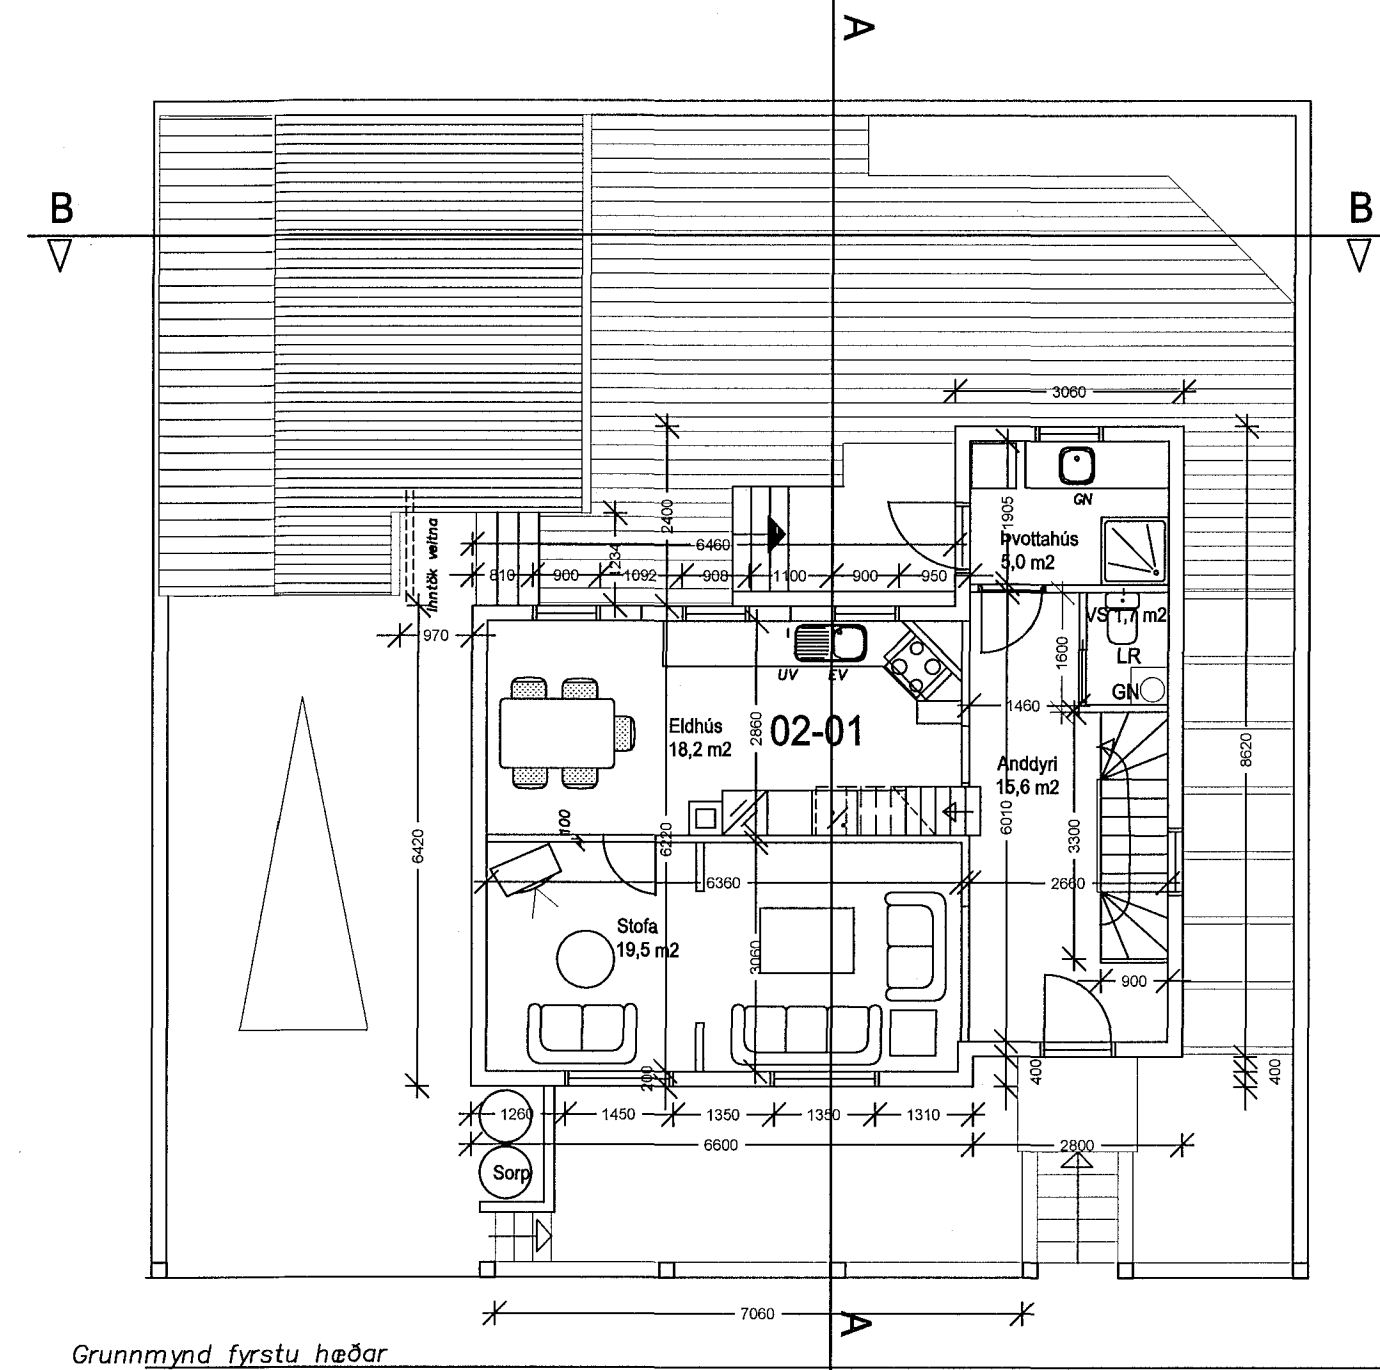


Grunnmynd fyrstu hæðar

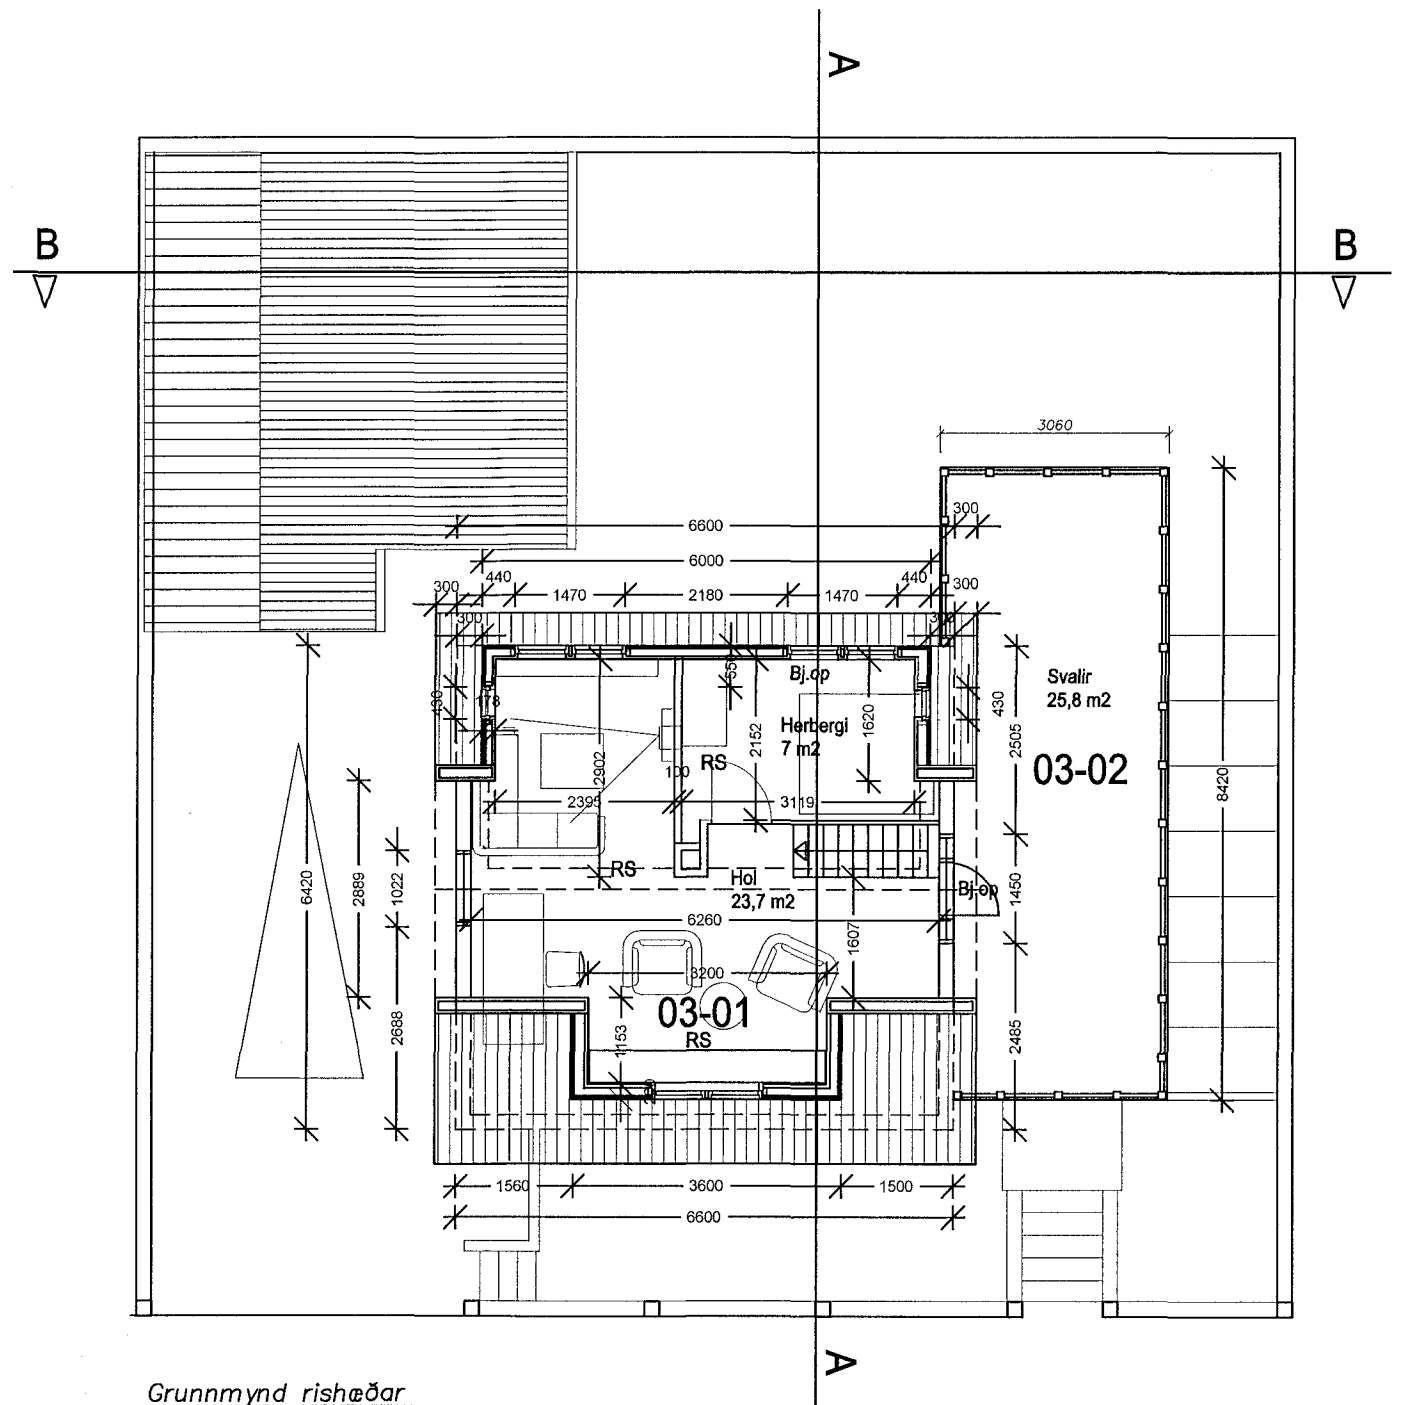

Grunnmynd rishæðar

Samþykkt þann
18. júlí 2018
Byggingafulltrúinn í *[Signature]*

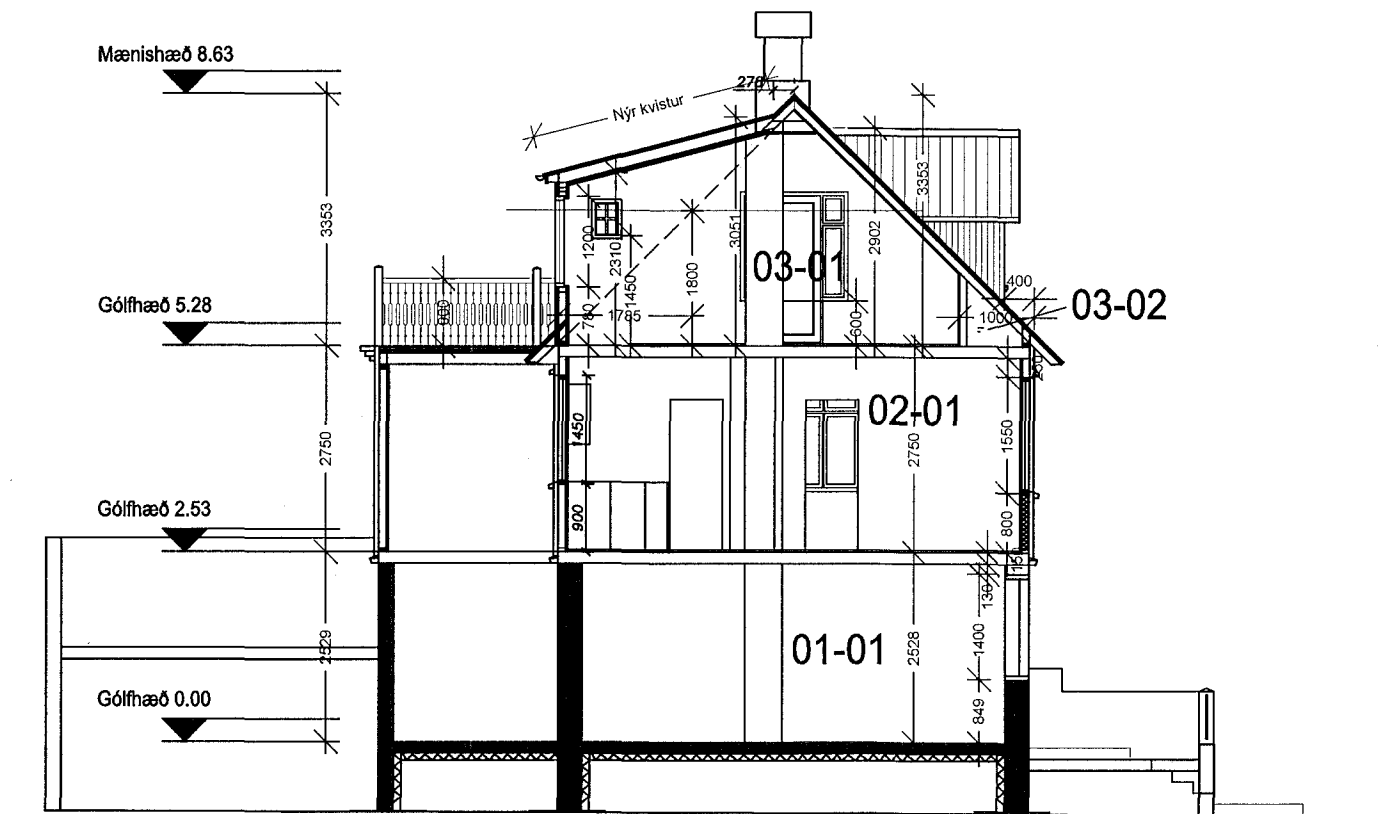

SNiÐ A-A

Verkefni: Skúlaskeið 4

Skýringartexti Grunnmyndir og skurður

hannað / teiknað: Jón Eiríkur Guðmundsson byggingafræðingur jeg@tskoi.is
yfirfarið / samþykkt: JEG
mælikvarði: 1:100 / 1:1000

[Signature]
Jón Eiríkur Guðmundsson Kt: 120759-5319
dagsetning: 26.06.12018

verkr.: 01

02
teikning breyting