Samþykkt þann
06. sep. 2017
Byggingafulltrúinn í Hafnarfirði

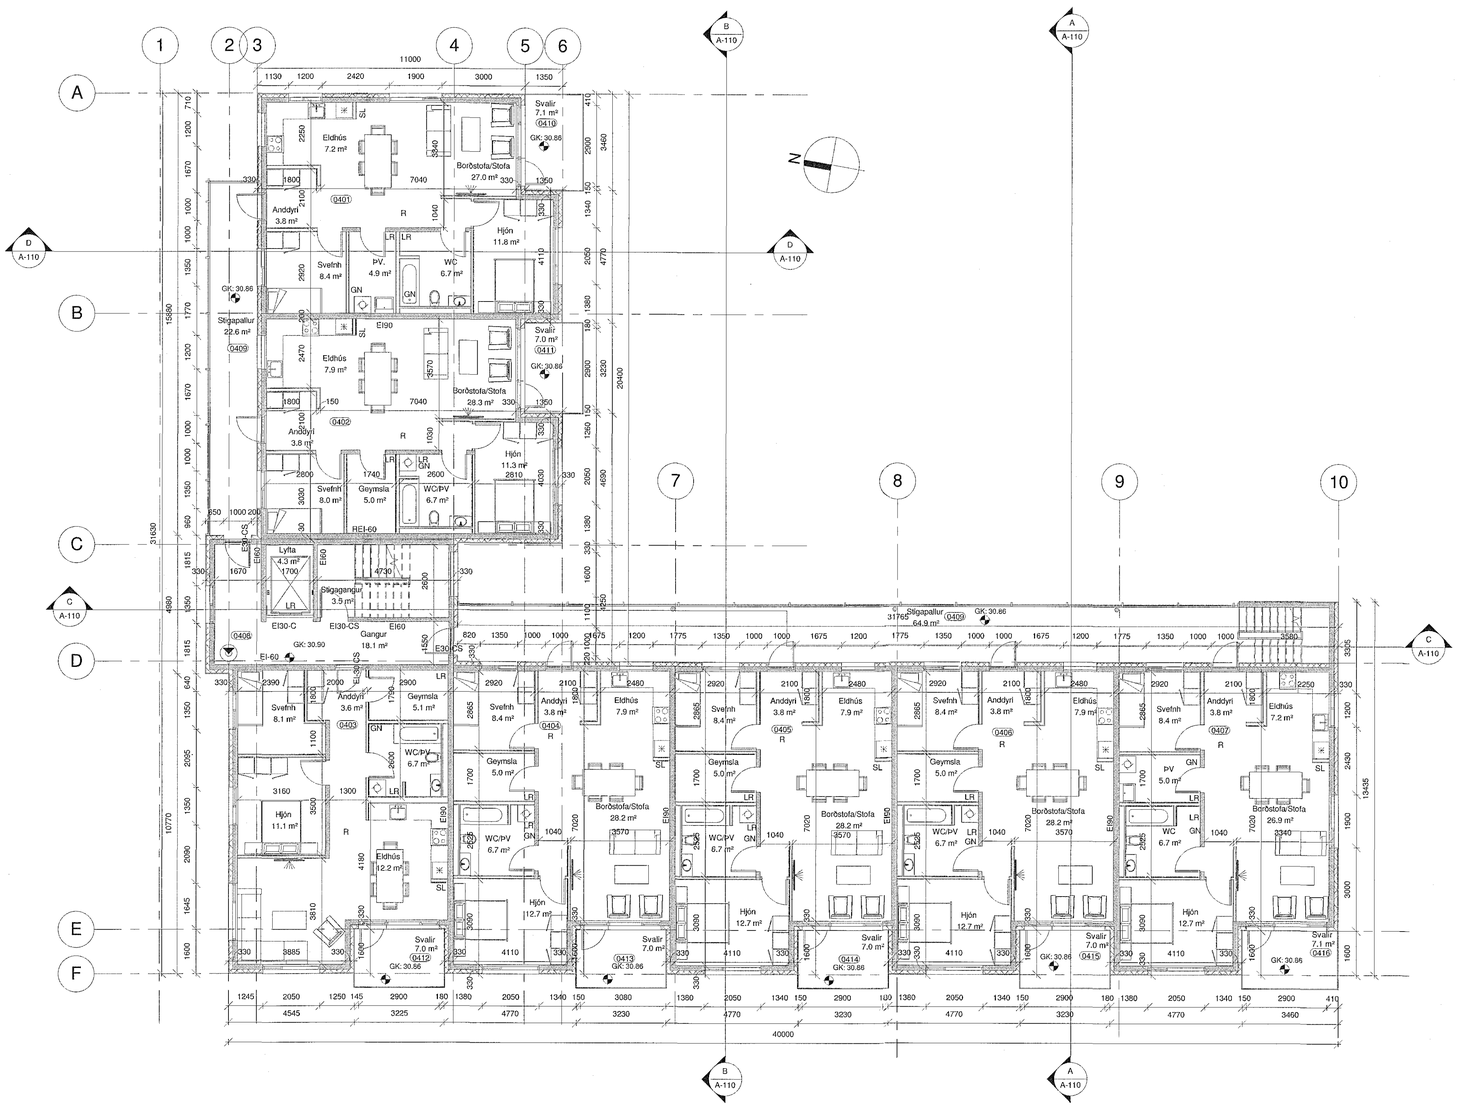

1 4.Hæð
1 : 100

Yfirfarið af brunahönnuði
LOTA
02. 11. 2017

mansard
teiknistofa ehf
Suðurlandsbraut 30 - 108 Reykjavík
www.mansard.is / jonhrafn@mansard.is
Kt.: 570394-2079 - s:862-7102

Verkheiti:	Eskivellir 11 - 220 Hafnarfirði		
Efni:	Aðaluppdrættir : Grunnmynd 4.hæð		
Verknúmer:	A-15-03-03	Mkv.:	1:100 A1
Teikn. nr.:	A-105	Dags.:	22.08.2017
Hannað:	JHH	Teiknað:	JHH

Jón Hrafn Hlöðversson byggingafræðingur BFÍ
Kt.: 260662-6519
Samþykkt:

1.9.2017 11:49:13