Samþykkt þann
06. sep. 2017
Byggingarfulltrúinn í Hafnarfirði

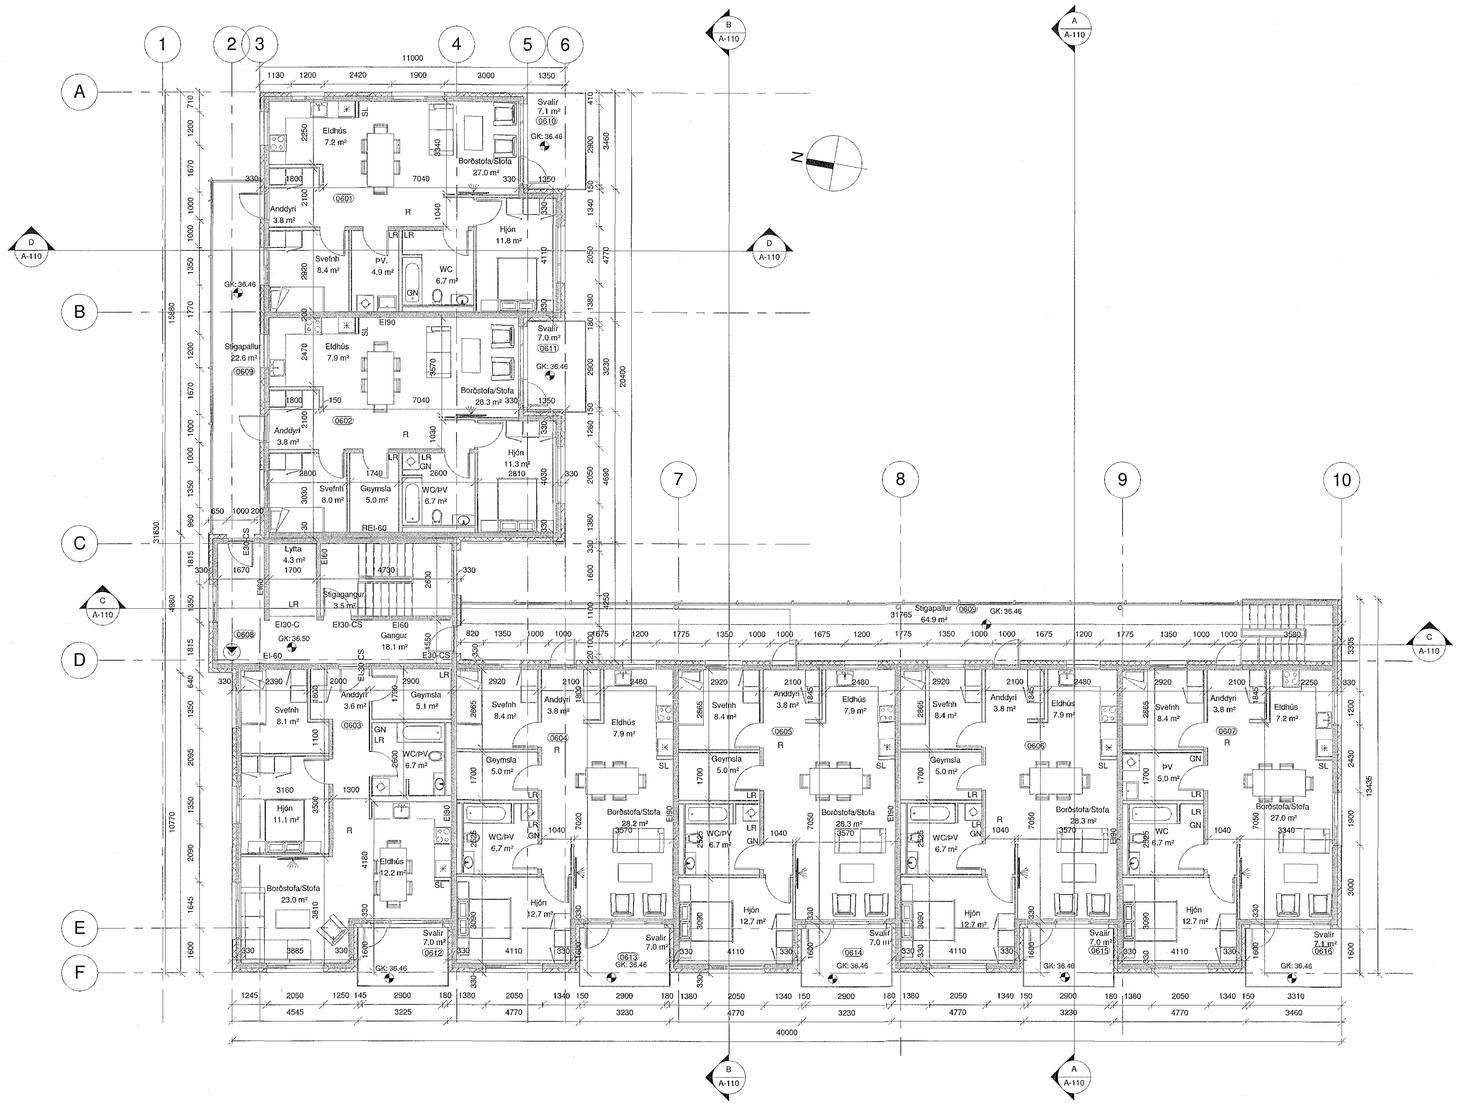

1 6.Hæð
1 : 100

Yfirfarið af brunahönnuði
LOTA
02.11.2017

mansard

teiknistofa ehf
Suðurlandsbraut 30 - 108 Reykjavík
www.mansard.is / jonhrafn@mansard.is
Kt.: 570394-2079 - s:862-7102

Verkheiti:	Eskivellir 11 - 220 Hafnarfirði		
Efni:	Aðaluppdrættir: Grunnmynd 6.hæð		
Verknúmer:	A-15-03-03	Mkv.: 1:100	A1
Teikn. nr.:	A-107	Dags.: 22.08.2017	
Hannað:	JHH	Teiknað:JHH	
Jón Hrafn Hlöðversson byggingafræðingur BFÍ Kt.: 260662-6519			
Sampykkt:			

1.9.2017 11:49:15