

G: 28.38

G: 28.66

Samþykkt þann


01. ágú. 2018

Byggingafulltrúinn í *[Signature]*

breyting dags unnið

LÓÐAMÖRK

L: 24.09

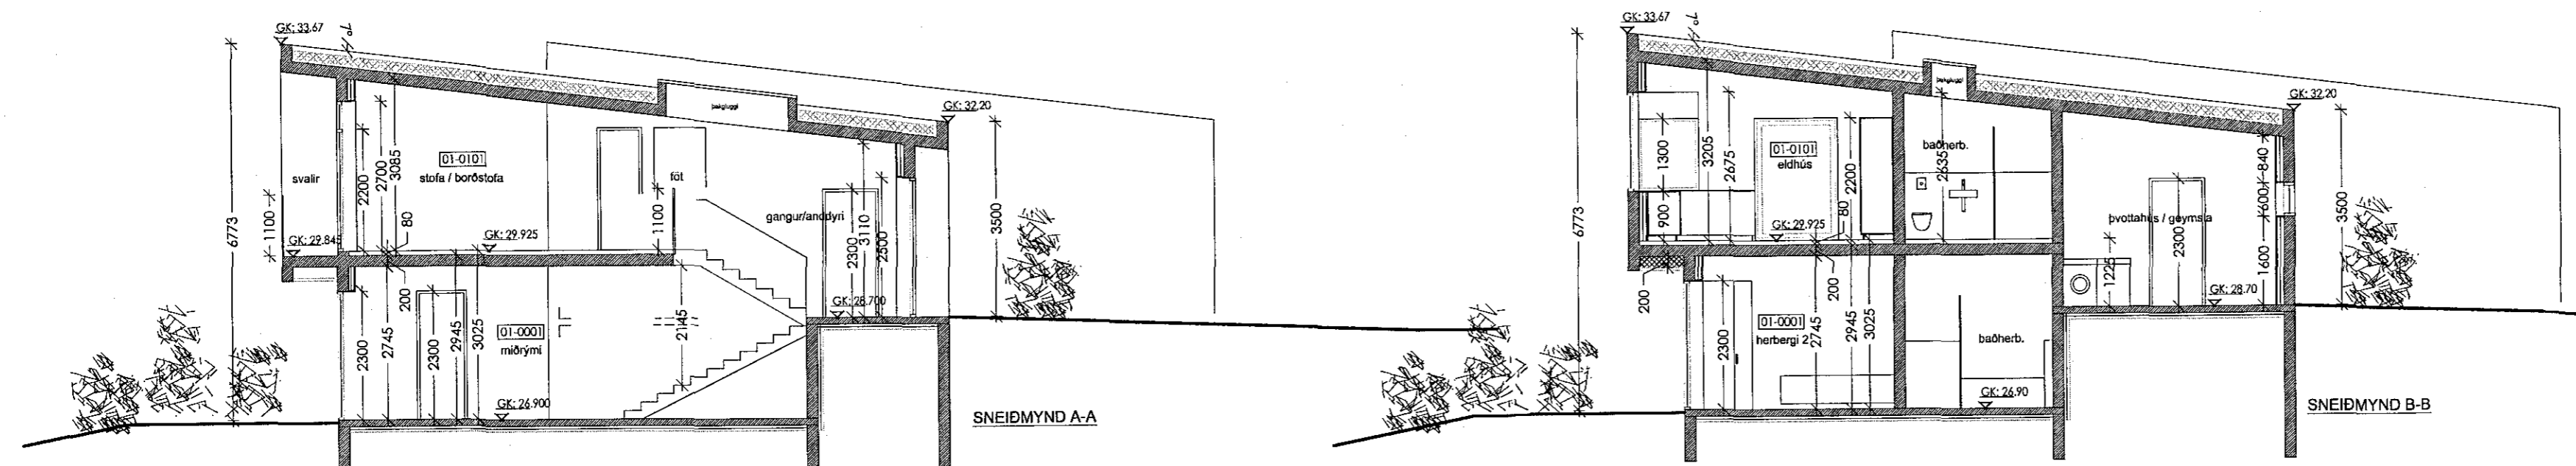

SKAMMSTAFANIR

- St: Bílastæði
- GK: Hæð aðalgólfis
- LR: Loftræsting
- GNF: Gólfniðurfall
- RS: Reykskyrnjari
- SL: Slökkvitæki
- BO: Björgunarp
- PNF: Þakniðurfall
- ▲: Aðalíngangur

Elín G. Gunnlaugsdóttir

Kt. 011264-3449 - arkitekt

Elín G. Gunnlaugsdóttir

ADALUPPDRATTUR

verk	17-02
	Hádegisskarð 17-19
verkkaupi	D.A / G.A
heiti	Grunnmynd efrí hæðar / snið A og B
mkv.	A2 / 1:100
dags	24.07.18
hannað	egg
teiknað	egg

egg arkitektar

elin g. gunnlaugsdottir - arkitekt faf
kt. 521009-1950
elin@eggarkitektar.is / s: 869 2007

verknr. teikning breyting
17-02 (99)1.02

Öll mál athugist á staðnum - ósamræmi í teikningum og vafaatriði skal tilkynna arkitektum strax