


breyting dags unnið

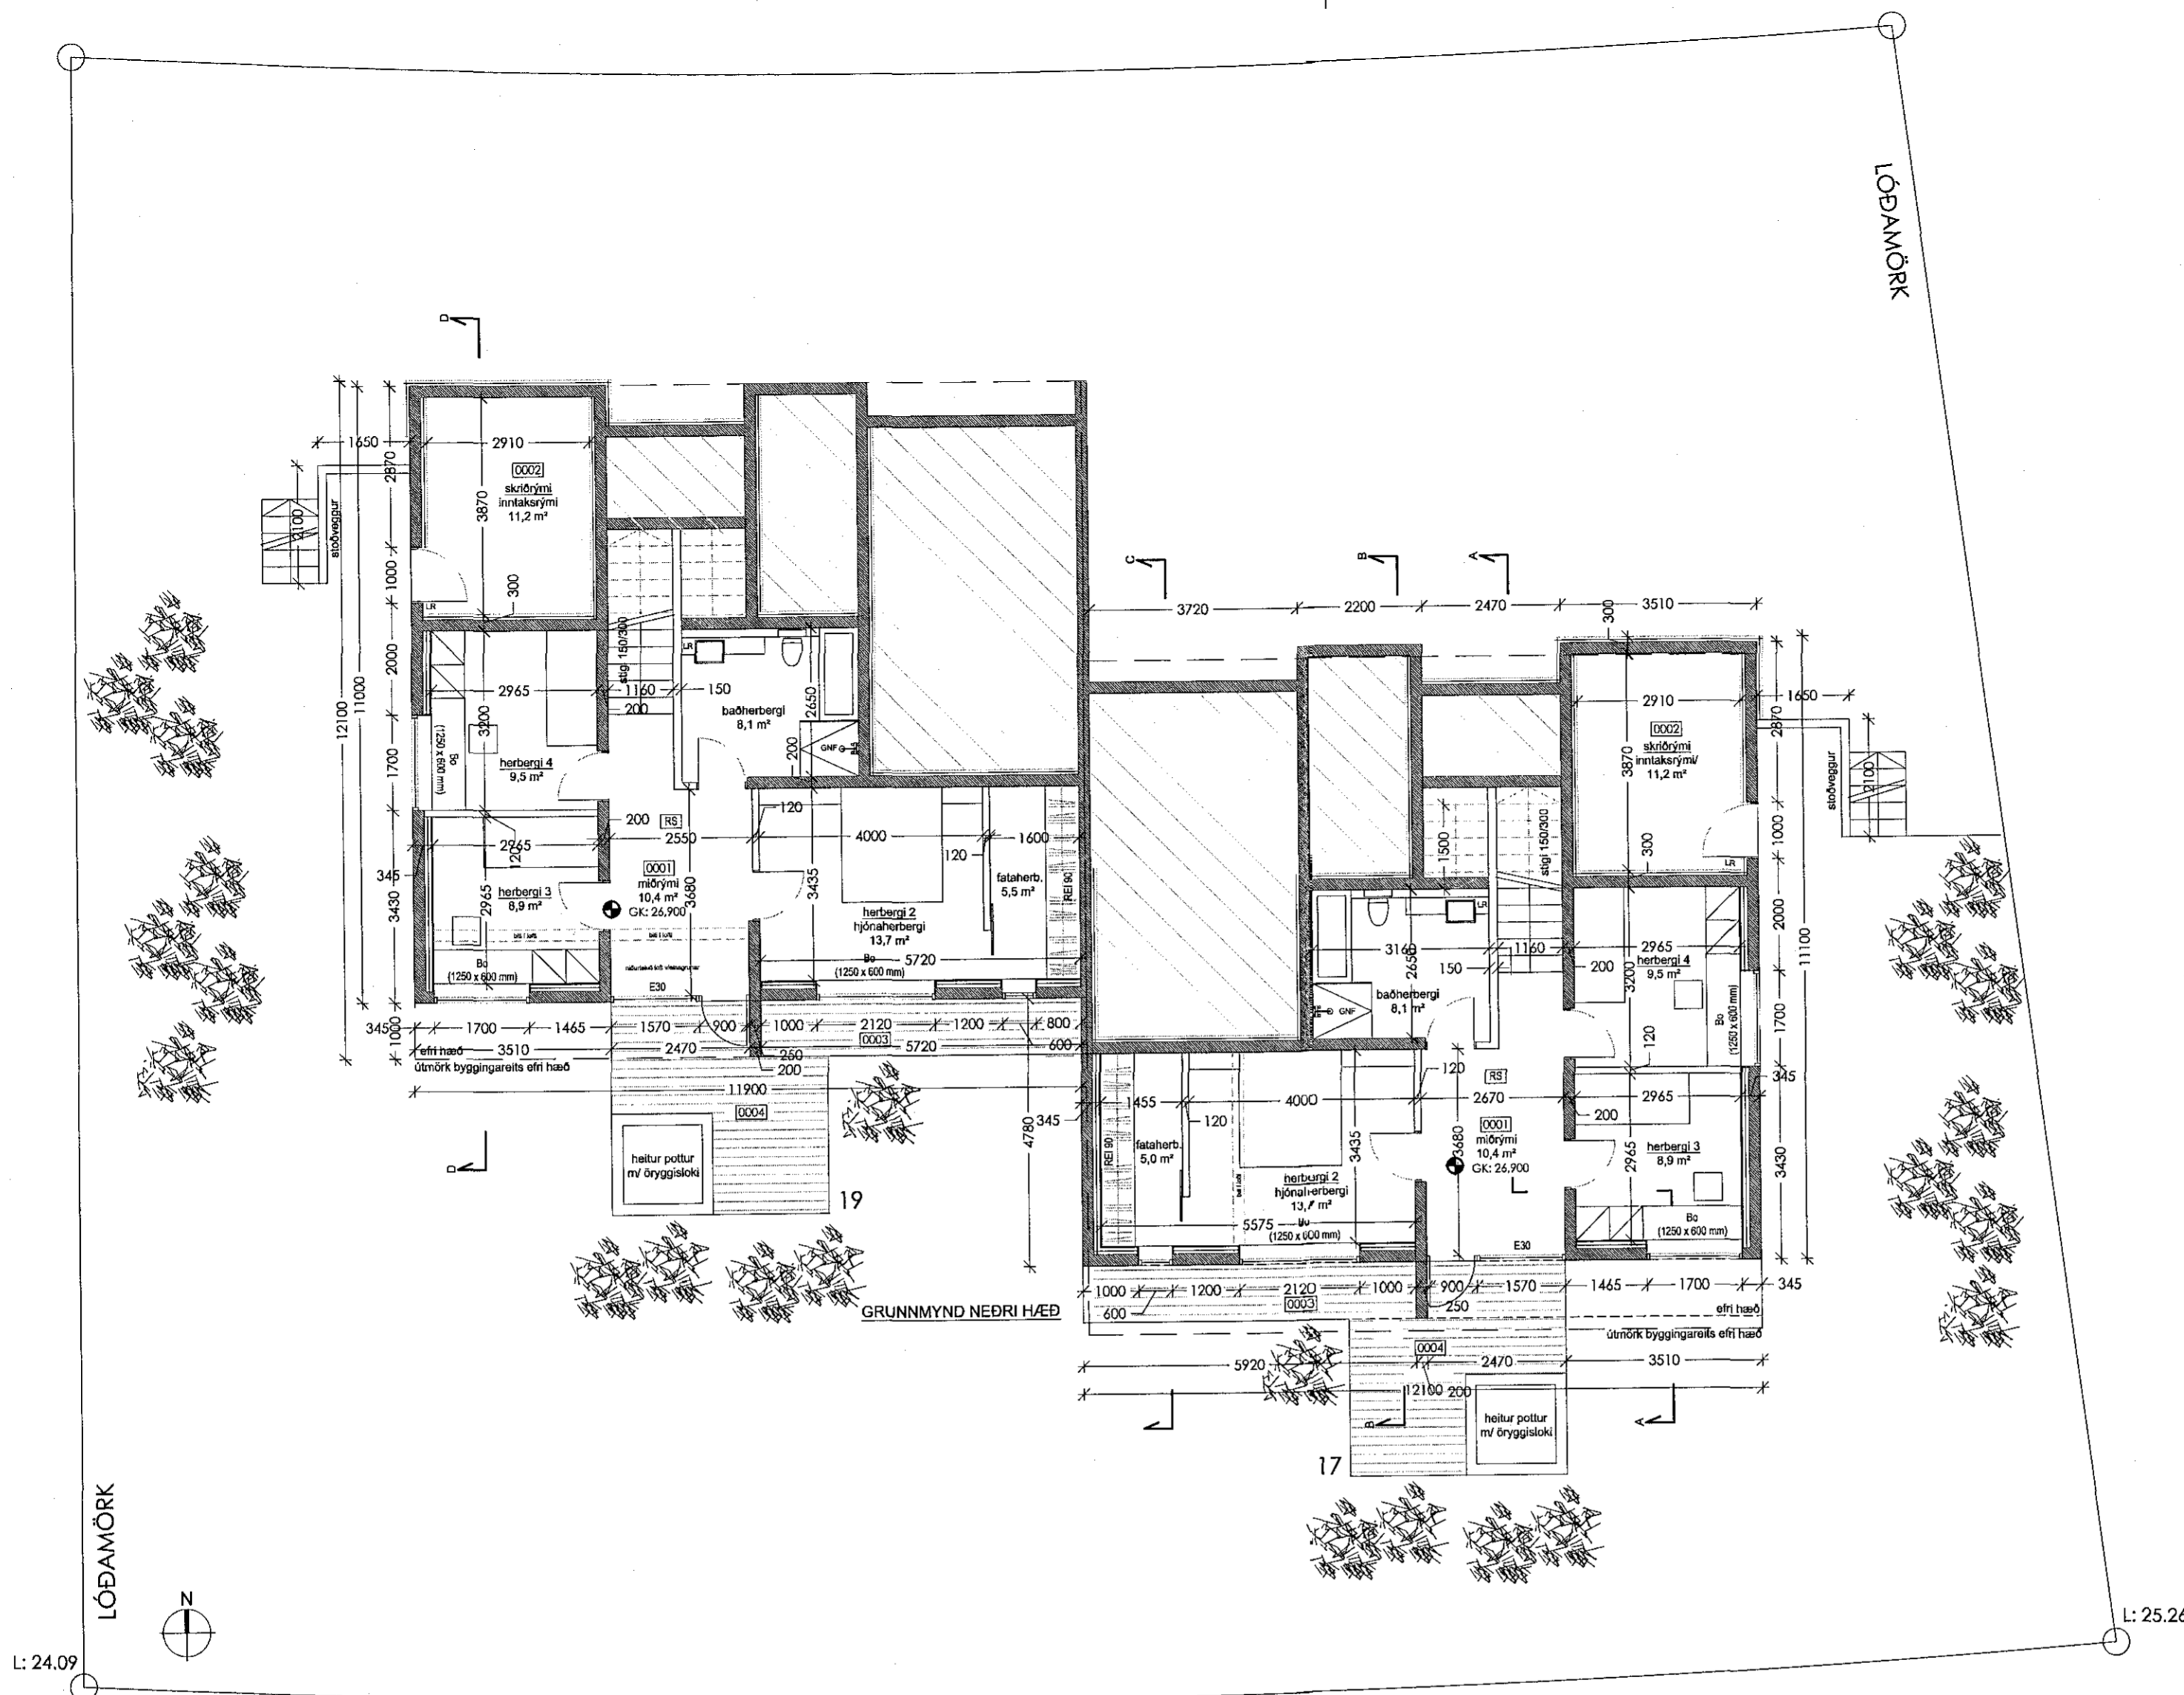

- SKAMMSTAFANIR**
- St: Bilastæði
  - GK: Hæð aðalgólfs
  - LR: Loftþæsting
  - GNF: Gólfniðurfall
  - RS: Reykskjafi
  - SL: Slökkviltæki
  - BO: Björgunarop
  - PNF: Þakniðurfall
  - ▶: Aðalinnangangur

Elin G. Gunnlaugsdóttir  
 Kr. 011264-3449 - arkitekt f.

*Elin G. Gunnlaugsdóttir*


**ADALUPPDRAÚTUR**

verk	17-02
	Hádegisskarð 17-19
verkkaupi	D.A / G.A
heiti	<b>Grunnmynd neðri hæð / snið C og D</b>
mkv.	A2 / 1:100
dags	24.07.18
hannað	egg
teiknað	egg

**egg** arkitektar

elin g. gunnlaugsdóttir - arkitekt faf  
 kt. 521009-1950  
 elin@eggarkitektar.is / s: 869 2007

verknr.	teikning	breyting
17-02	(99)1.03	

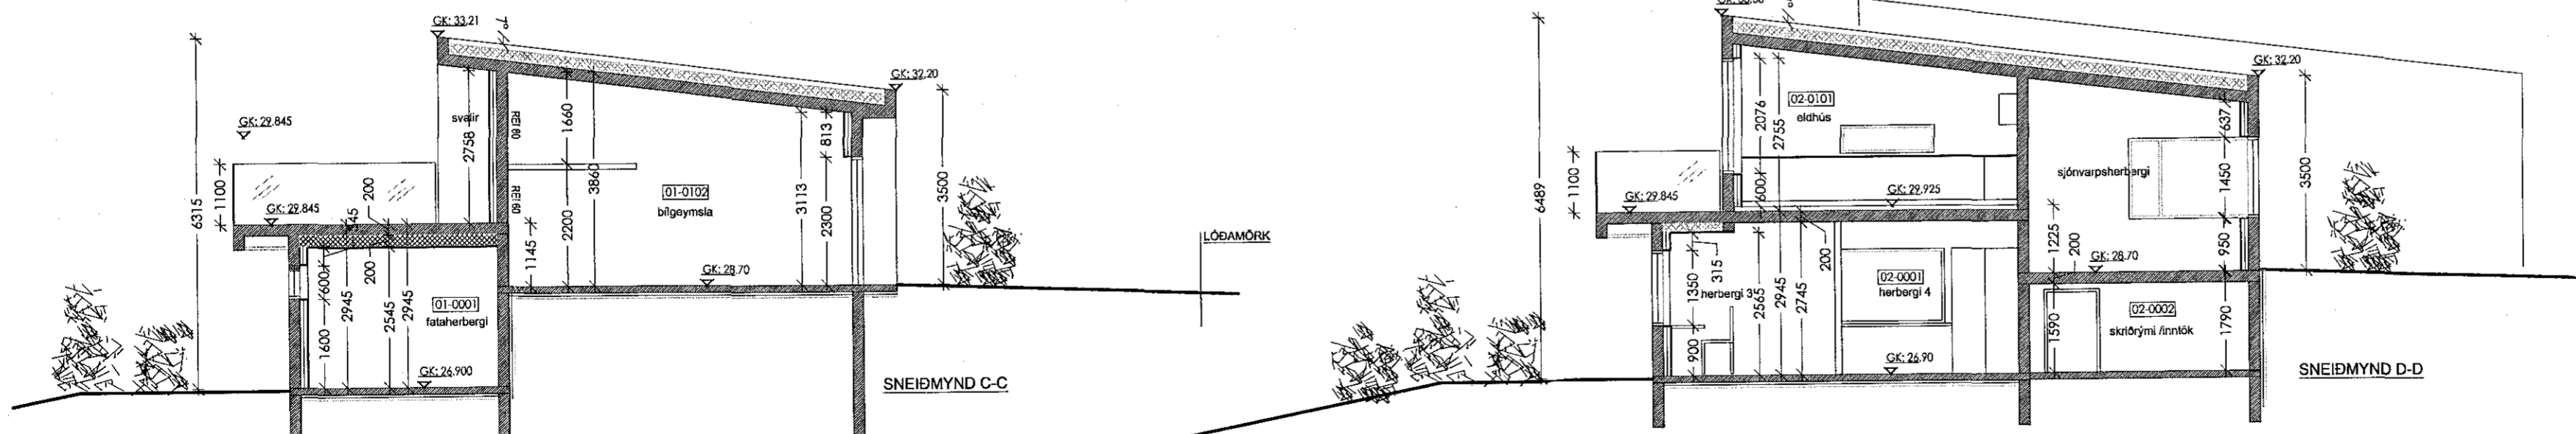

Öll mál athugist á staðnum - ósamræmi í teikningum og vafaatriði skal tilkynna arkitektum strax