



Samþykkt þann
12 apríl 2017
Byggingafulltrúinn í NAFNIRÐI

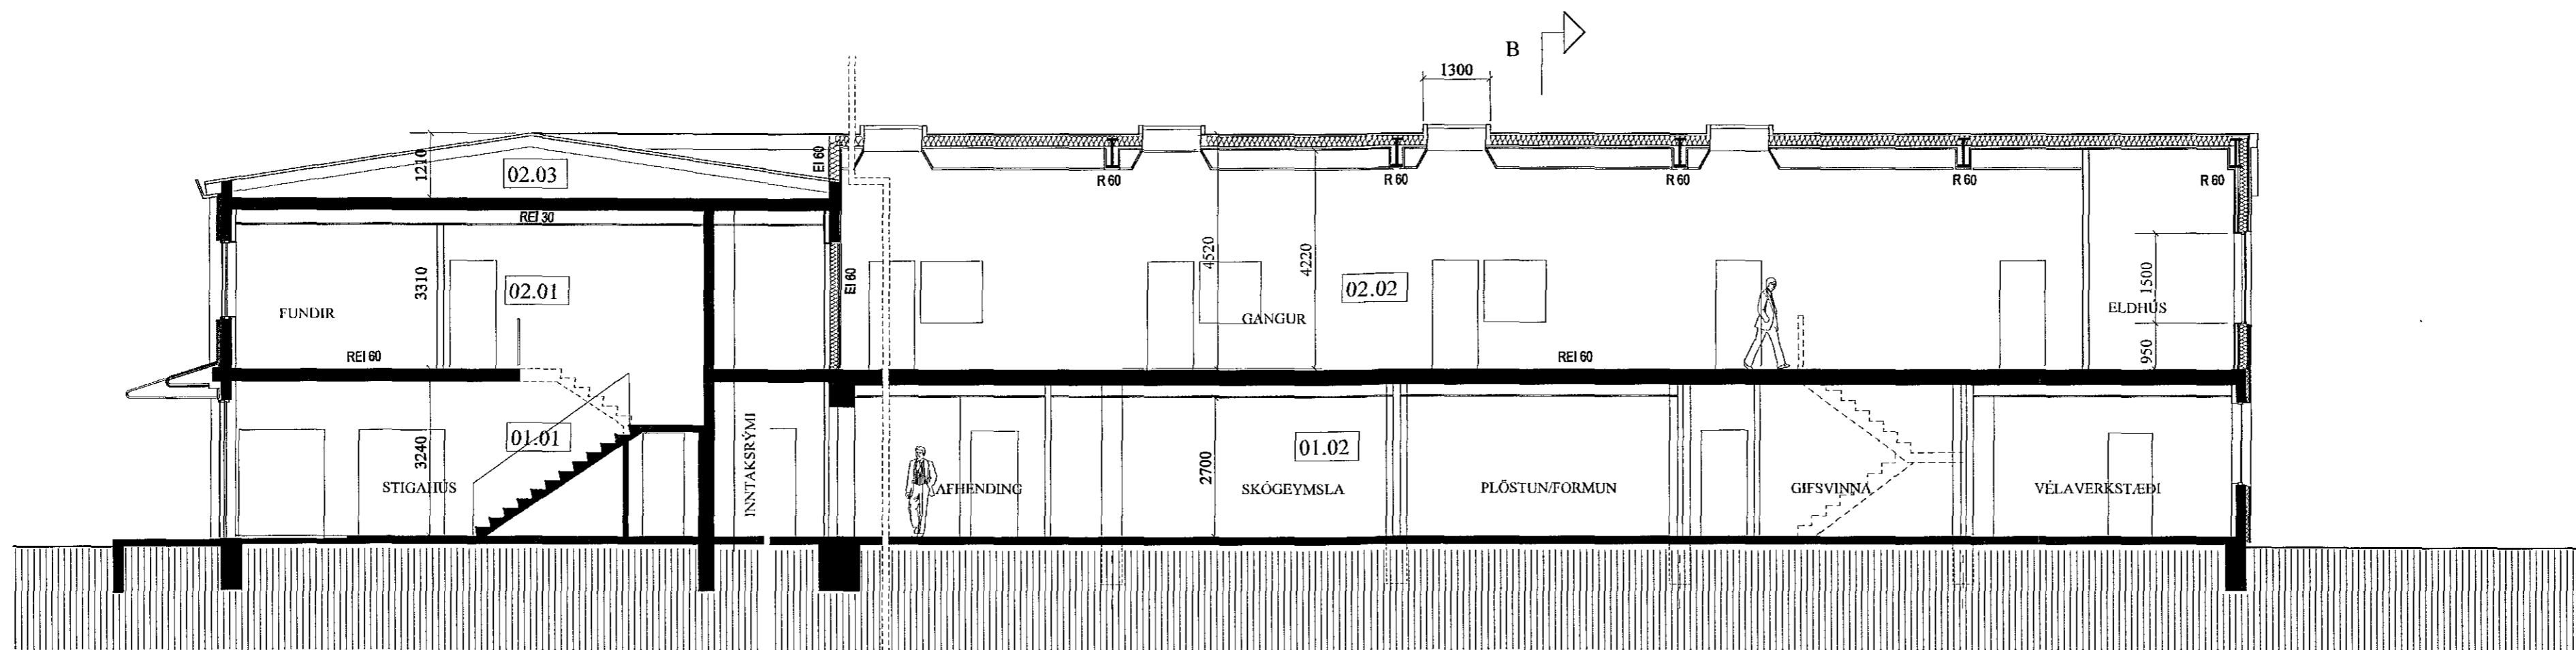

SNEIÐING A-A

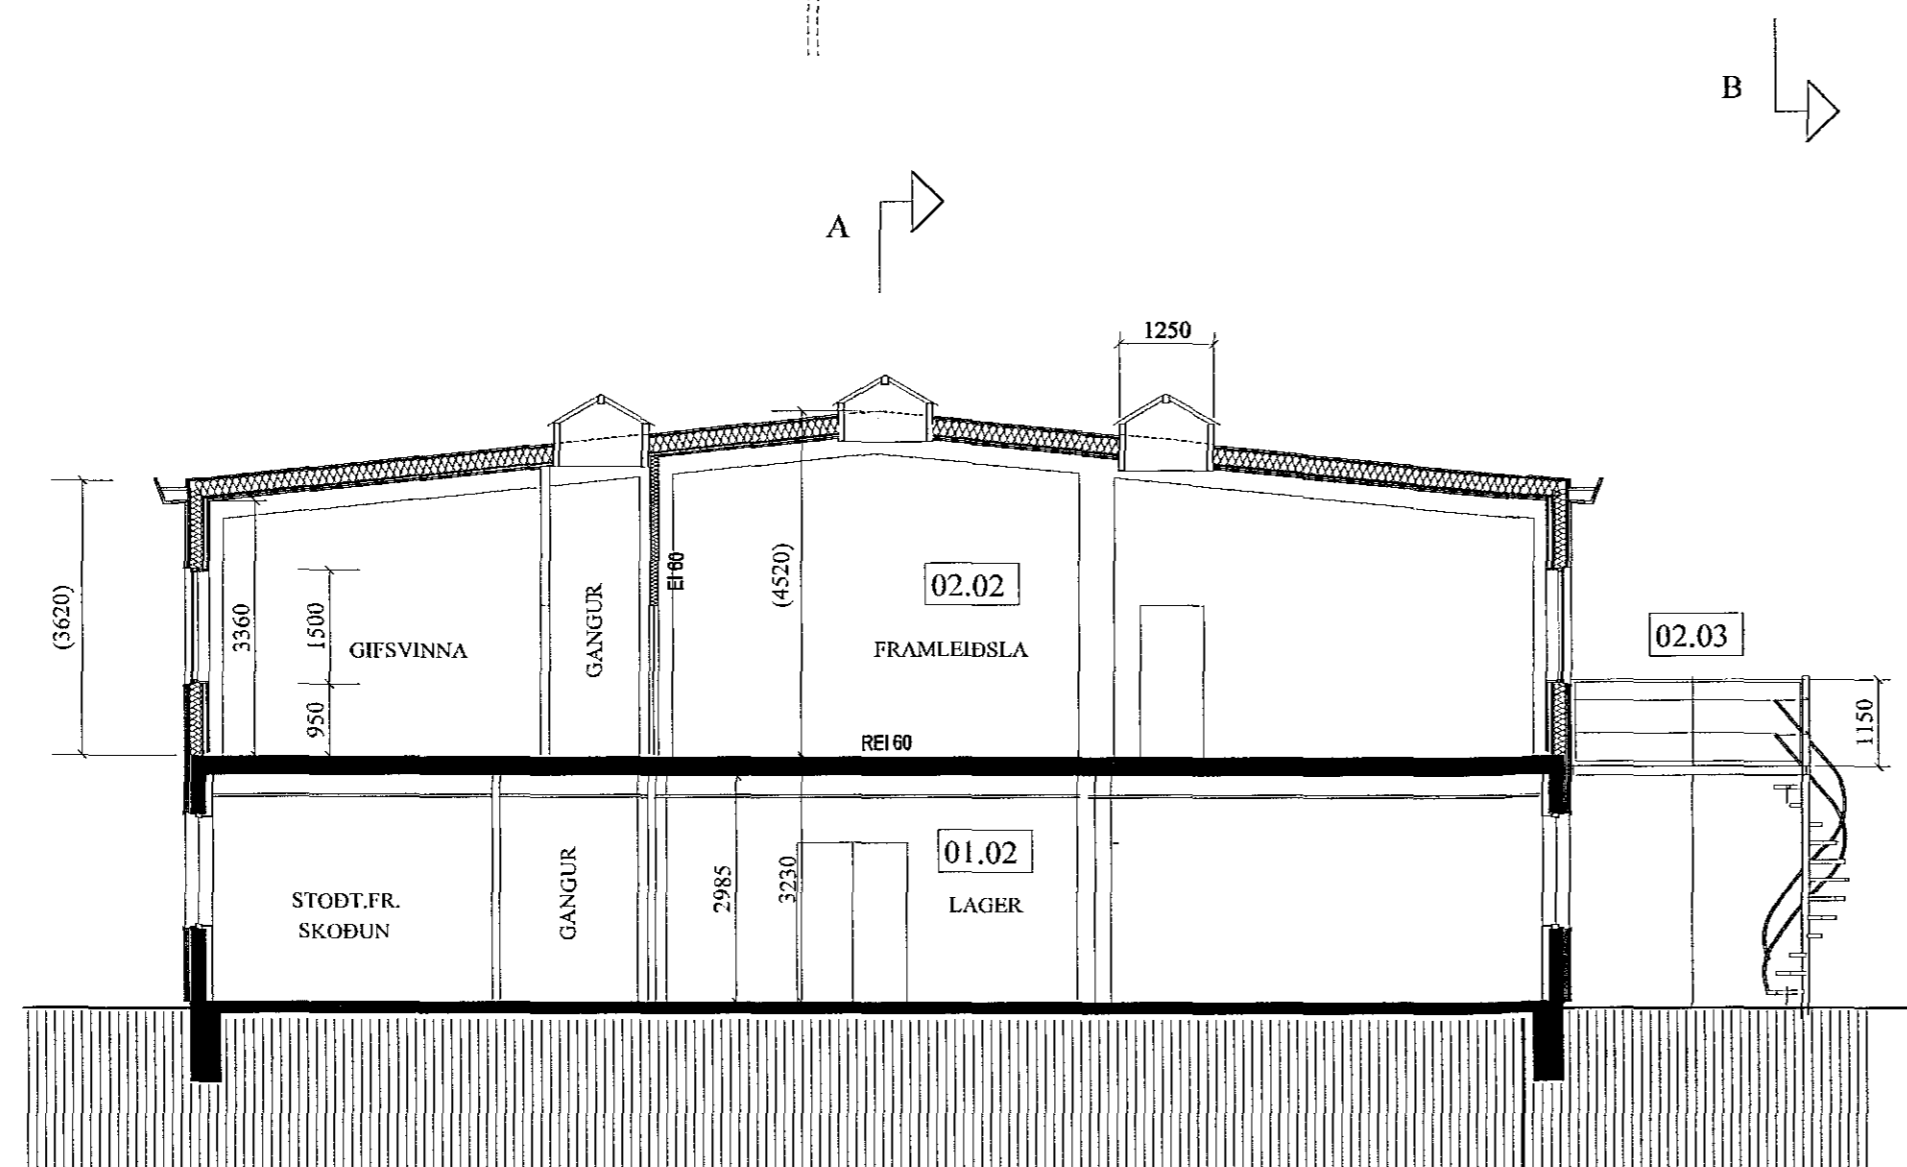

SNEIÐING B-B

Virfandi af
brunahönnuði
EFLA
VIRKISFRÁHVAÐA
Árni Árnason
Rafraen undirritun
2017-03-31 09:44:59

TRÖNUHRAUN 8 HAFNARFIRÐI
VIÐBYGGING OG BREYTINGAR
Sneiðingar mkv. 1:100

ARGOS ehf. ARKITEKTASTOFA GRÉTARS OG STEFÁNS
Eyjarslóð 9, 101 Reykjavík
s: 552 1760, f: 562 1687, netf: argos@argos.is 28.mars 2017



Stefán Órn Stefánsson arkitekti fái, kt.: 140147 - 4519
Grétur Markússon arkitekti fái, kt.: 270852 - 4169

0.0 5.0 m 1.13