



Samþykkt þann

12. apríl 2017

Byggingafulltrúinn *Arnarfirði*

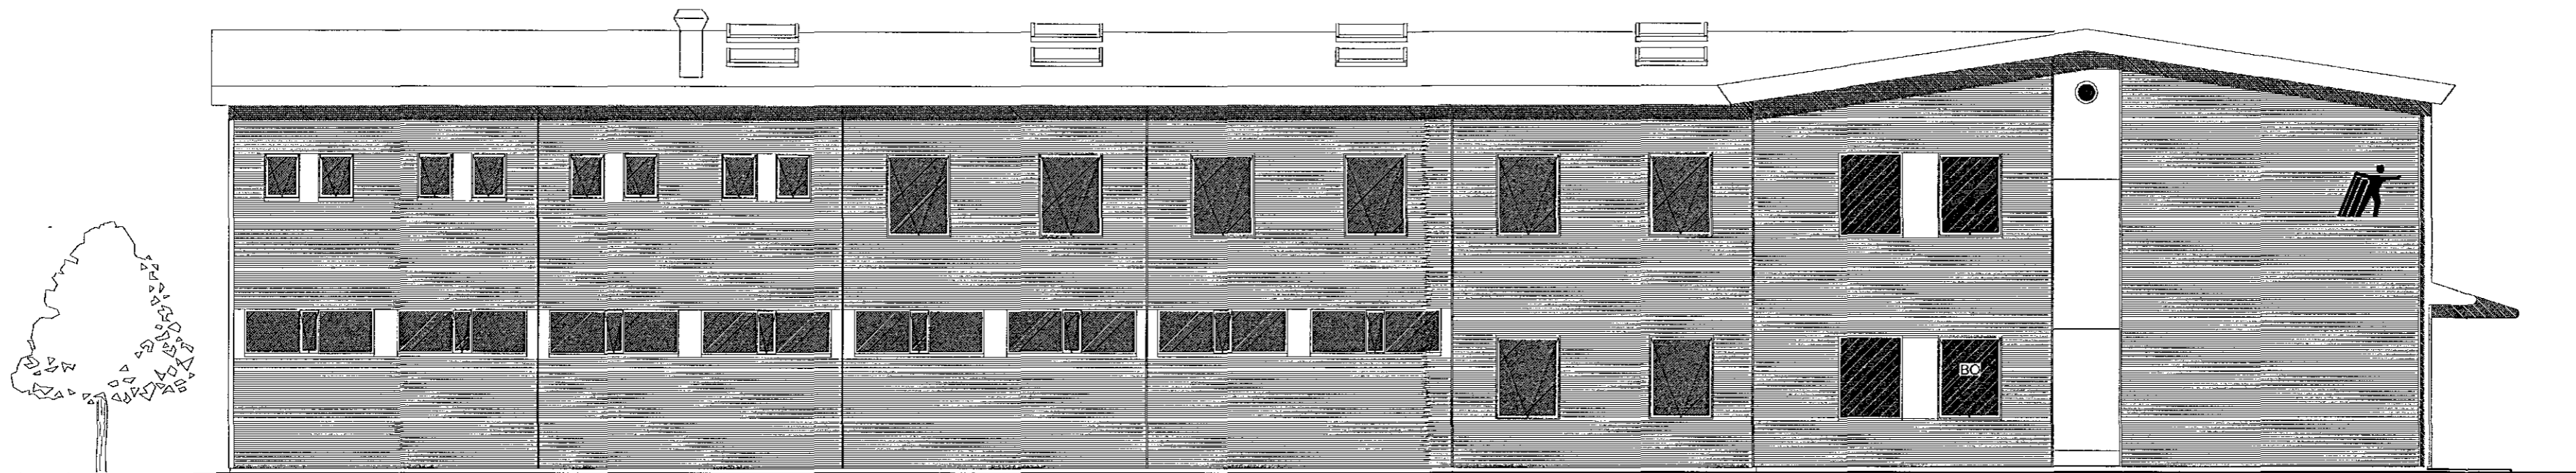

NORÐURHLIÐ

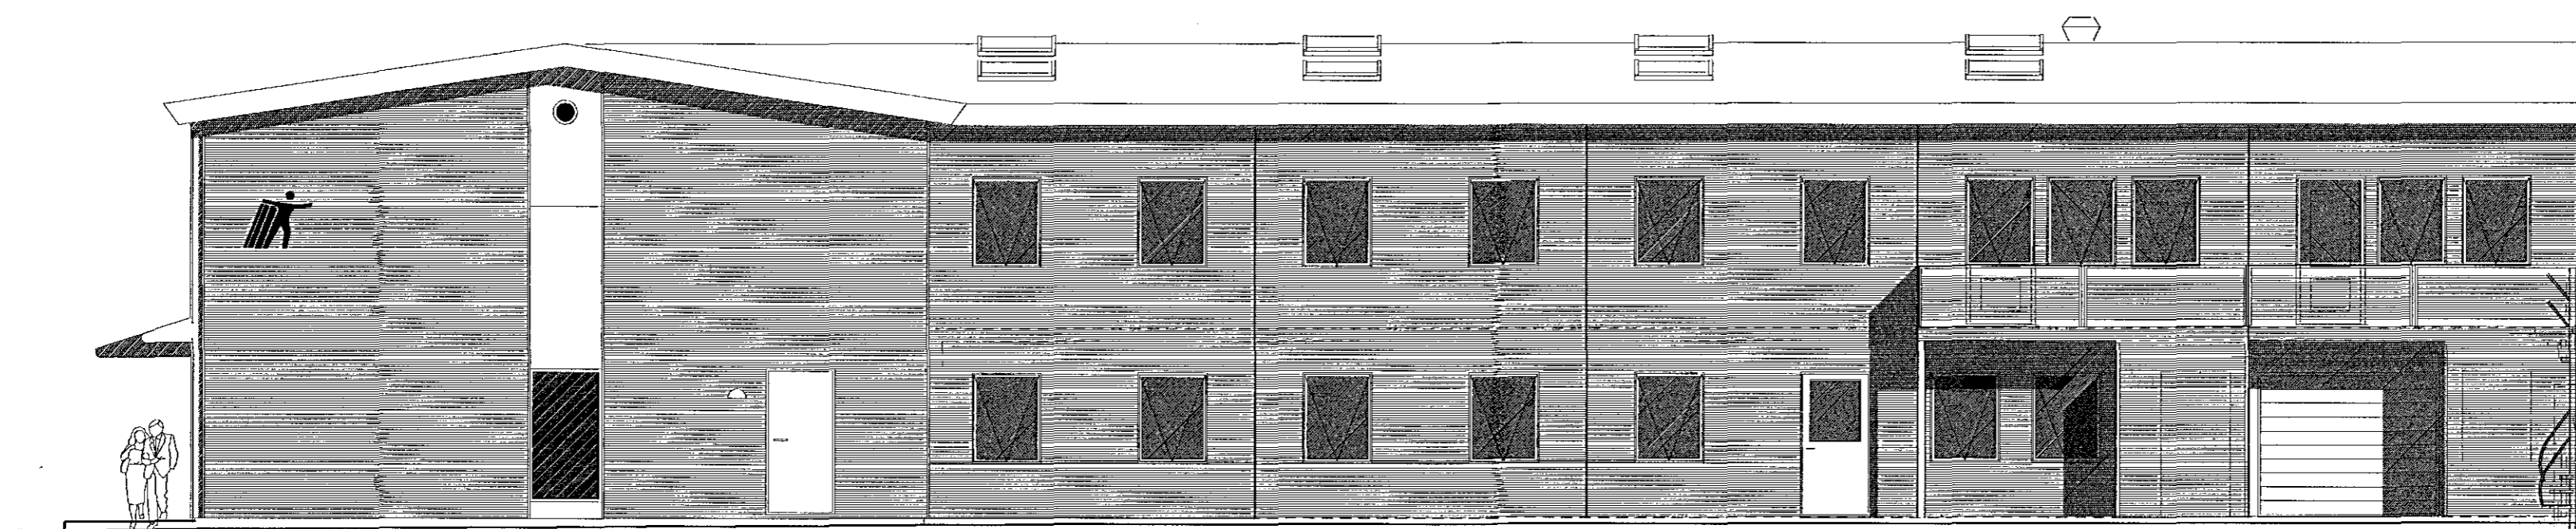

SUÐURHLIÐ

Yfirfari af
brunehönnuði
EFLA
VERKFRÖÐLEIÐA
Árni Árnason
Rafnæn undirritun
2017-03-31 09:42:
10

TRÖNUHRAUN 8 HAFNARFIRÐI

VIÐBYGGING OG BREYTINGAR

Útlitsteikningar mkv. 1:100

ARGOS ehf. ARKITEKTASTOFA GRÉTARS OG STEFÁNS
Eyjarslóð 9, 101 Reykjavík

s: 552 1760, f: 562 1687, netf: argos@argos.is 28. mars 2017

Stefán Órn Stefánsson
Stefán Órn Stefánsson arkitekt f.a., kt.: 140147-4519

Grétur Þarkússon
Grétur Þarkússon arkitekt f.a., kt.: 270852-4169

0.0 5.0 m

1.14

