



Samþykkt þann
12. apríl 2017

Byggingafulltrúinn í Hafnarfirði

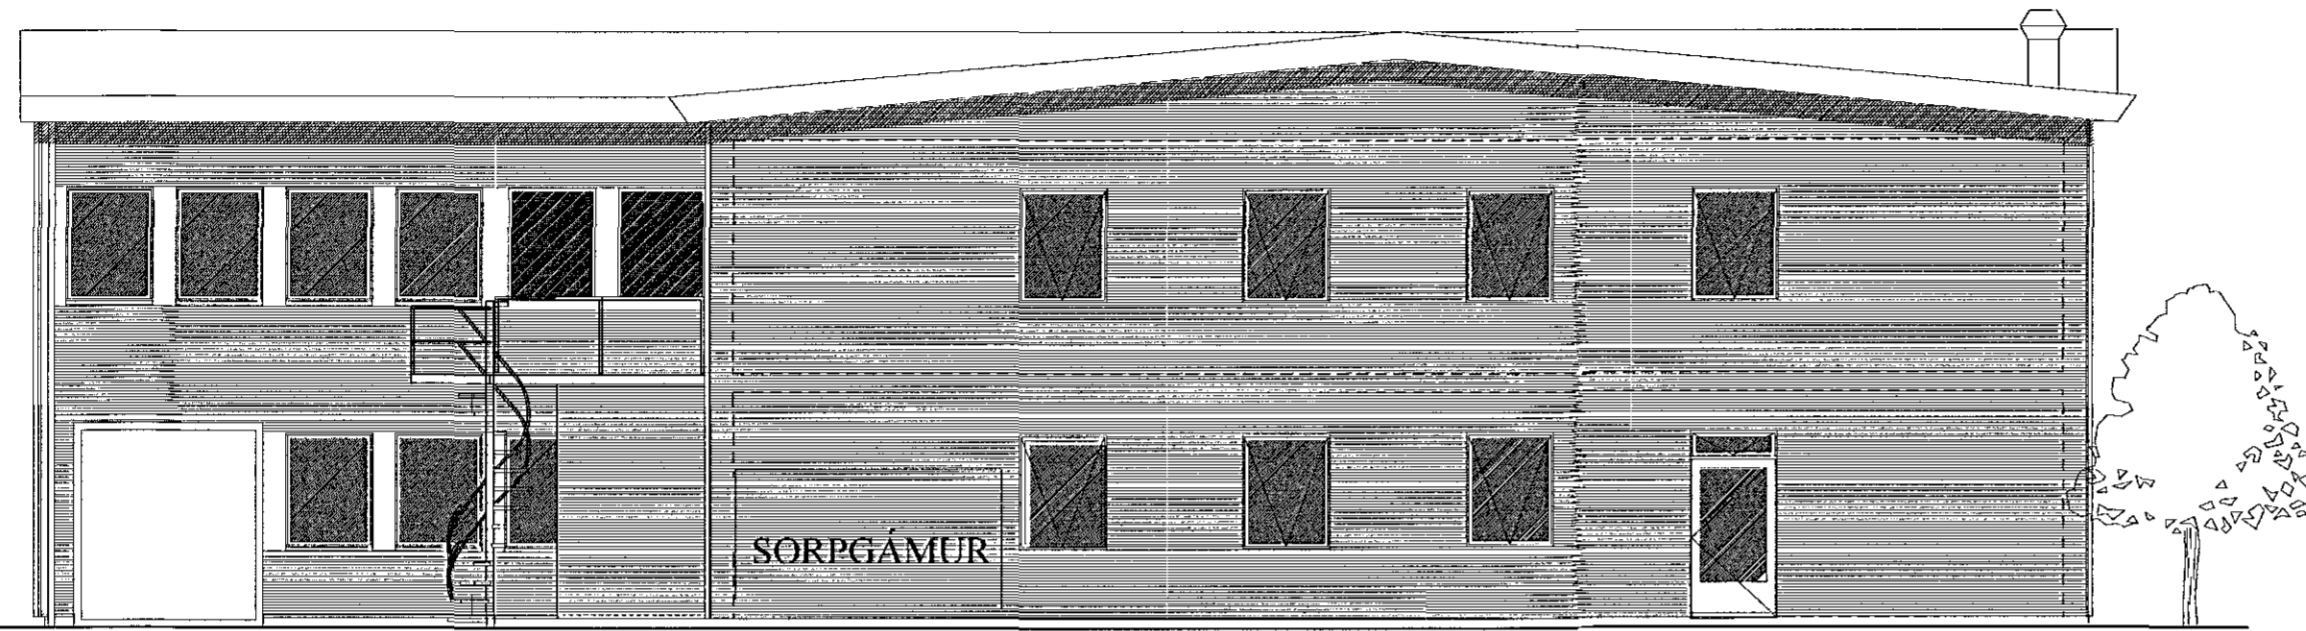

ÚTLIT AUSTURGAFL

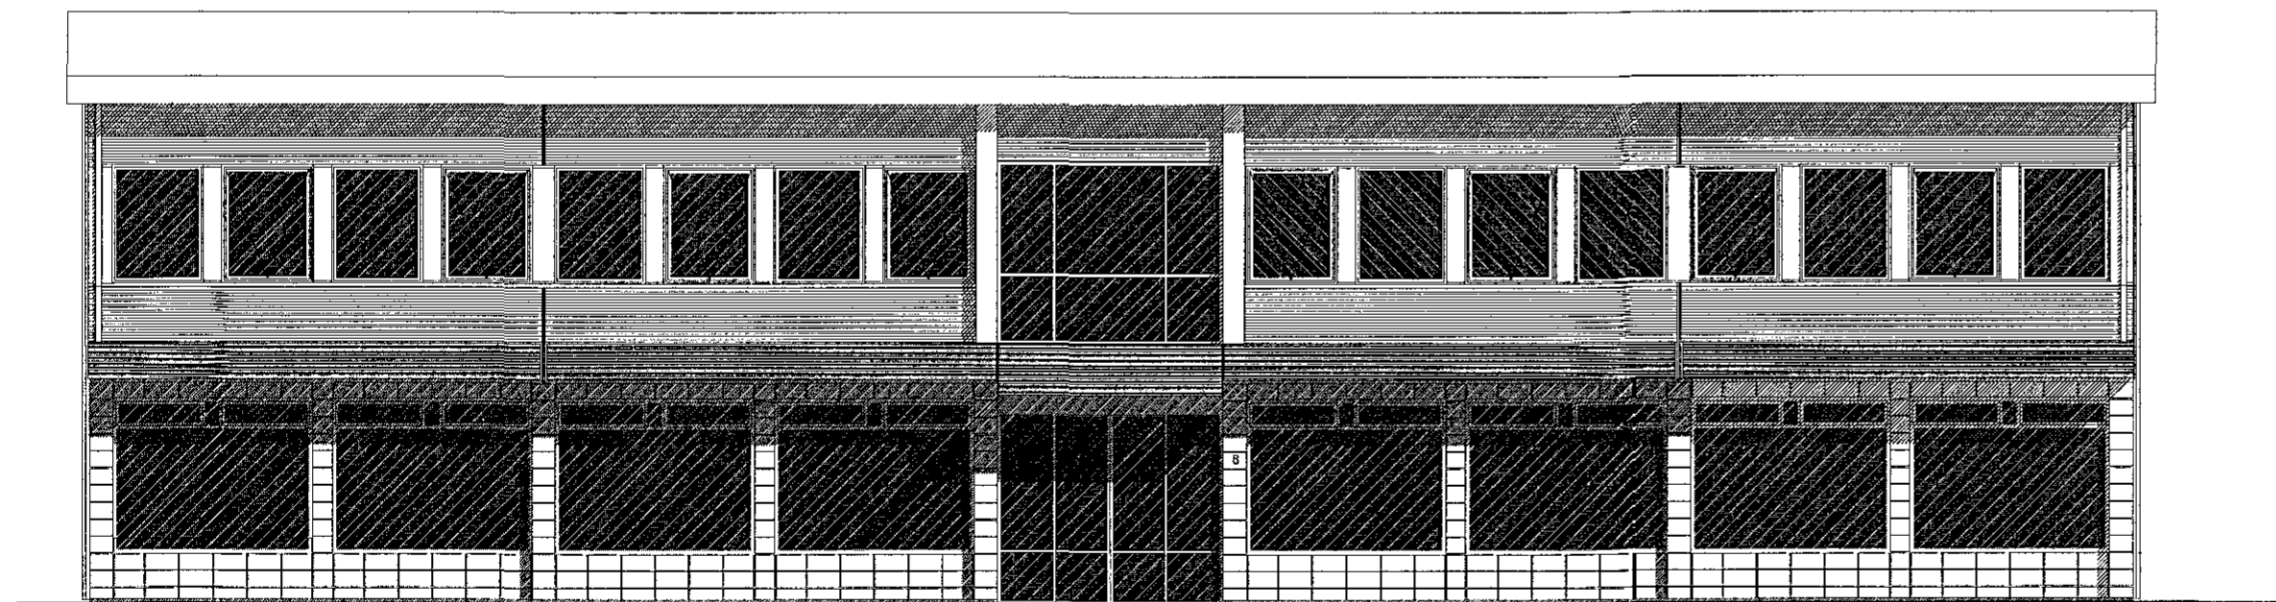

ÚTLIT VESTURHLIÐAR að Trönuhrauni



Árni Árnason
Ráfræn undirritun
2017-03-31 09:45:47

TRÖNUHRAUN 8 HAFNARFIRÐI
VIÐBYGGING OG BREYTINGAR
Útlitsteikning og byggingarlýsing mkv. 1:100

ARGOS ehf. ARKITEKTASTOFA GRÉTARS OG STEFÁNS
Eyjarslóð 9, 101 Reykjavík
s: 552 1760, f: 562 1687, netf: argos@argos.is 28. mars 2017



Stefán Óm Stefánsson arkitekt faf, kt.: 140147 - 4519

Grétar Markússon arkitekt faf, kt.: 270852 - 4169

0.0 5.0 m 1.15