

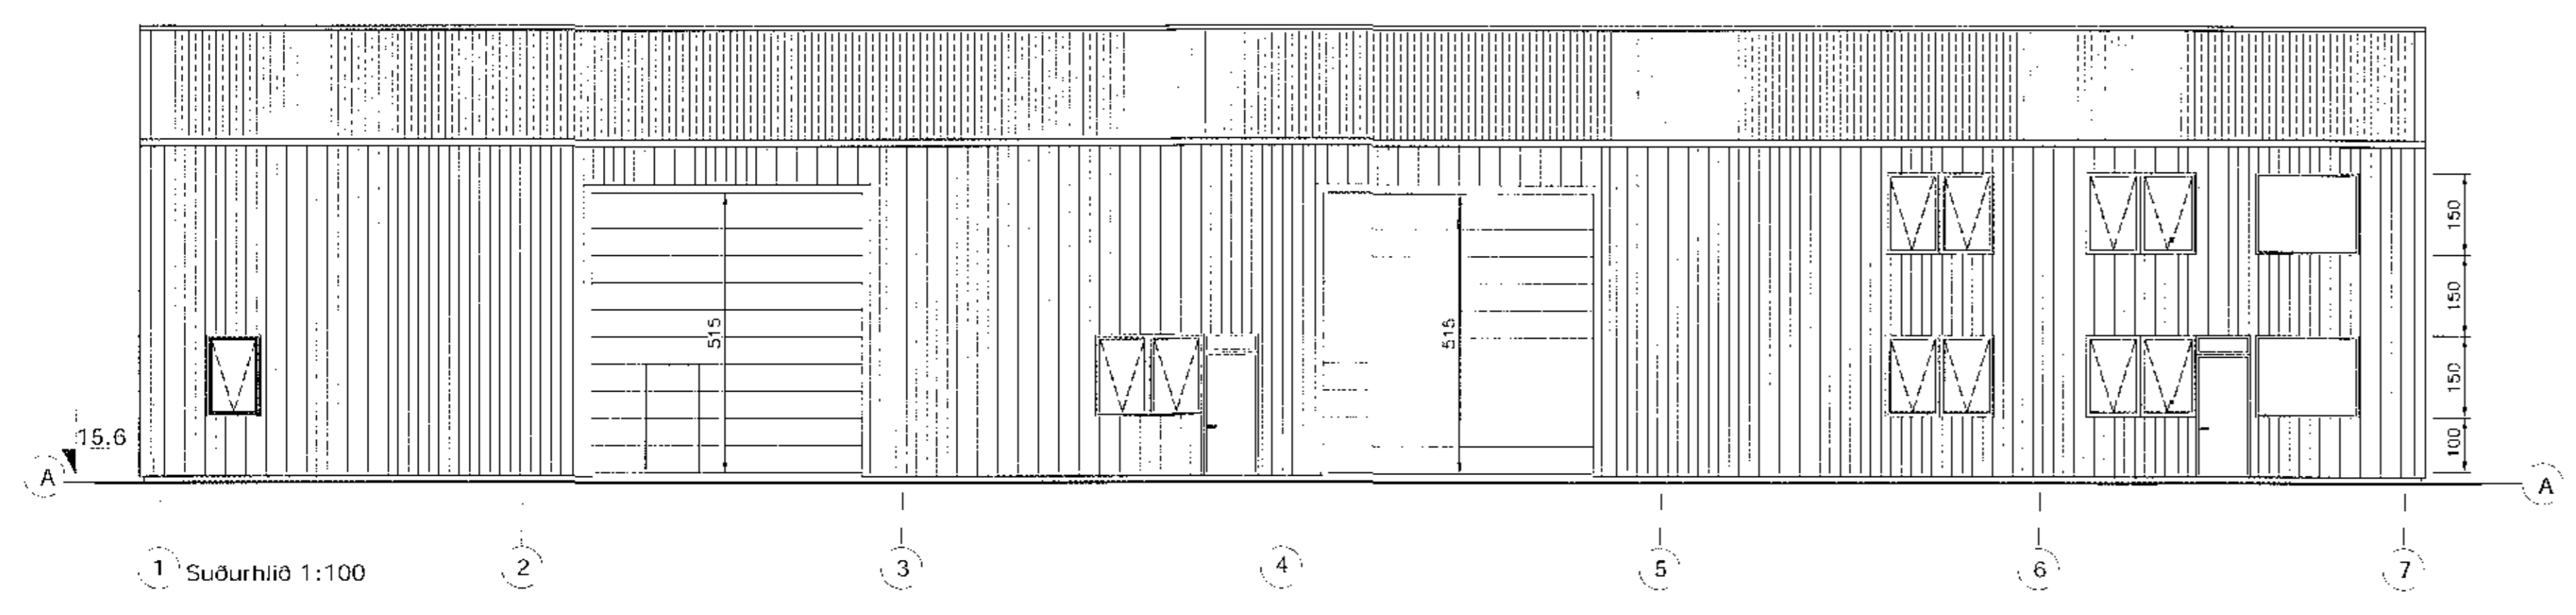
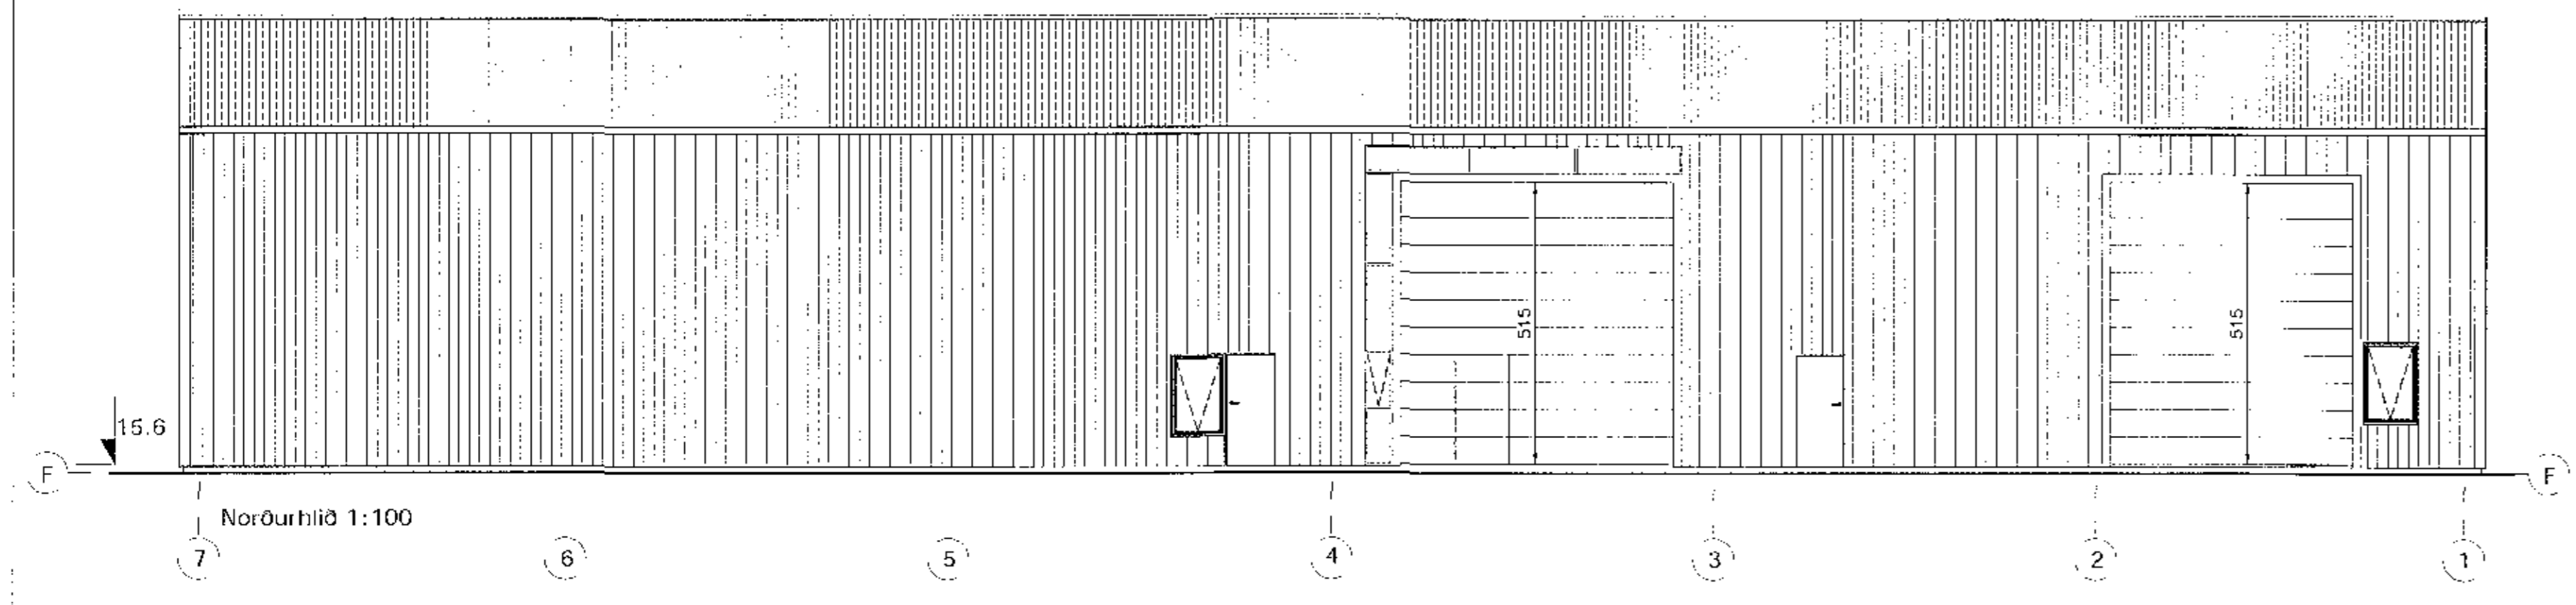
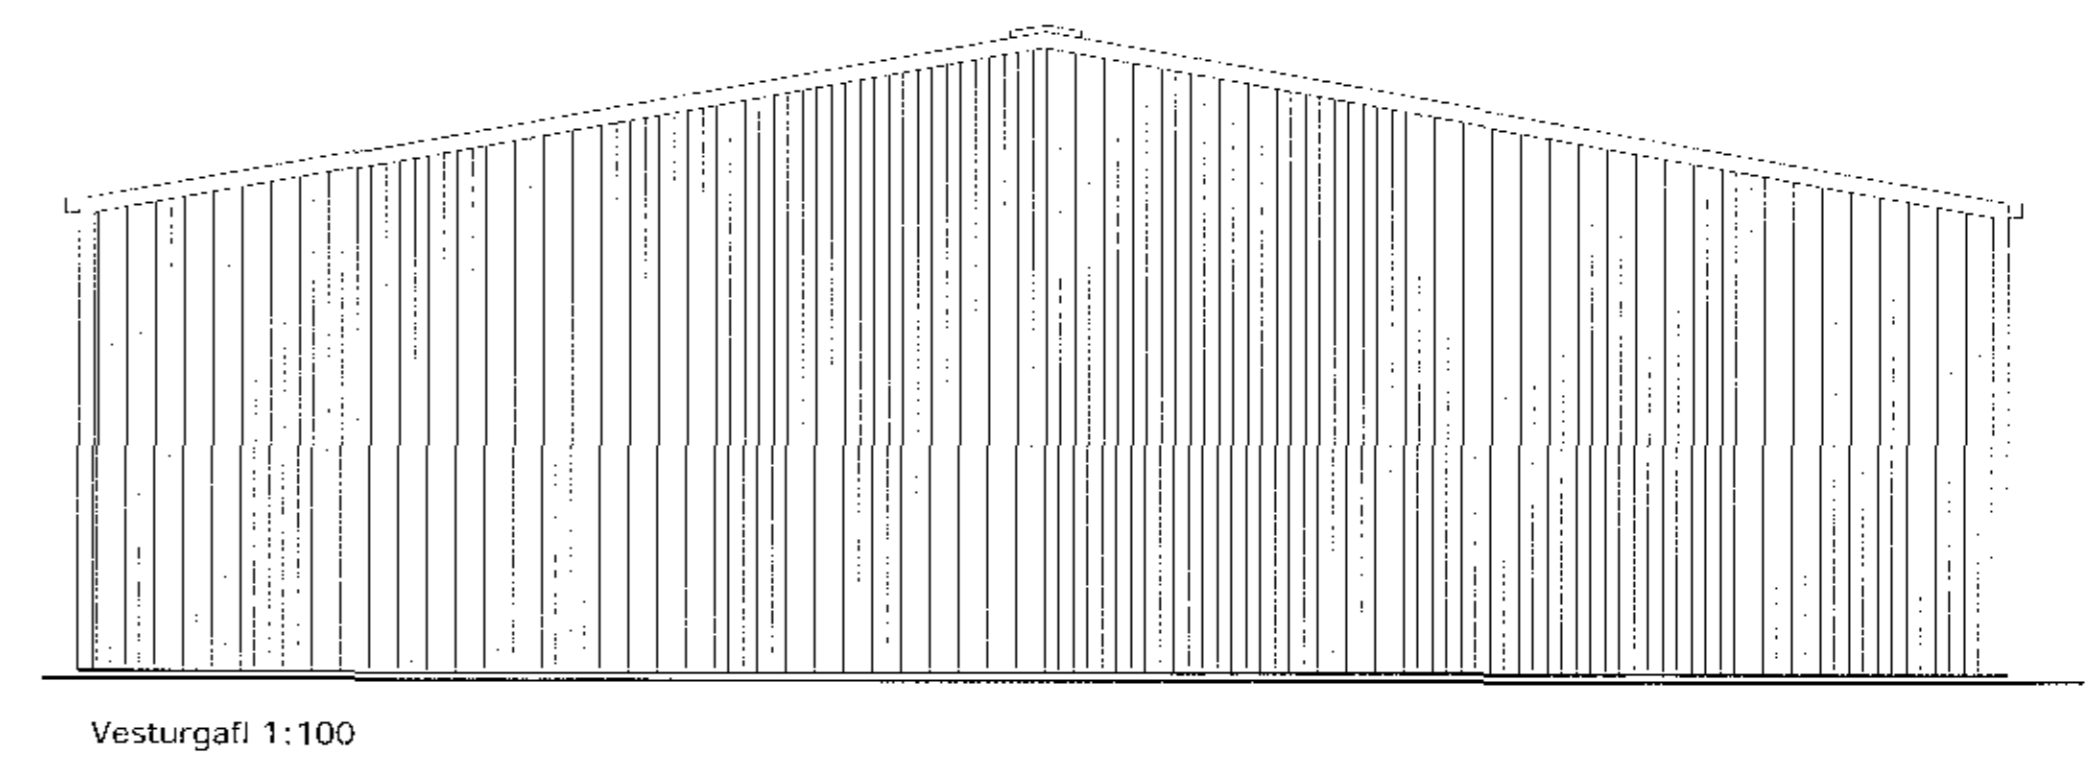
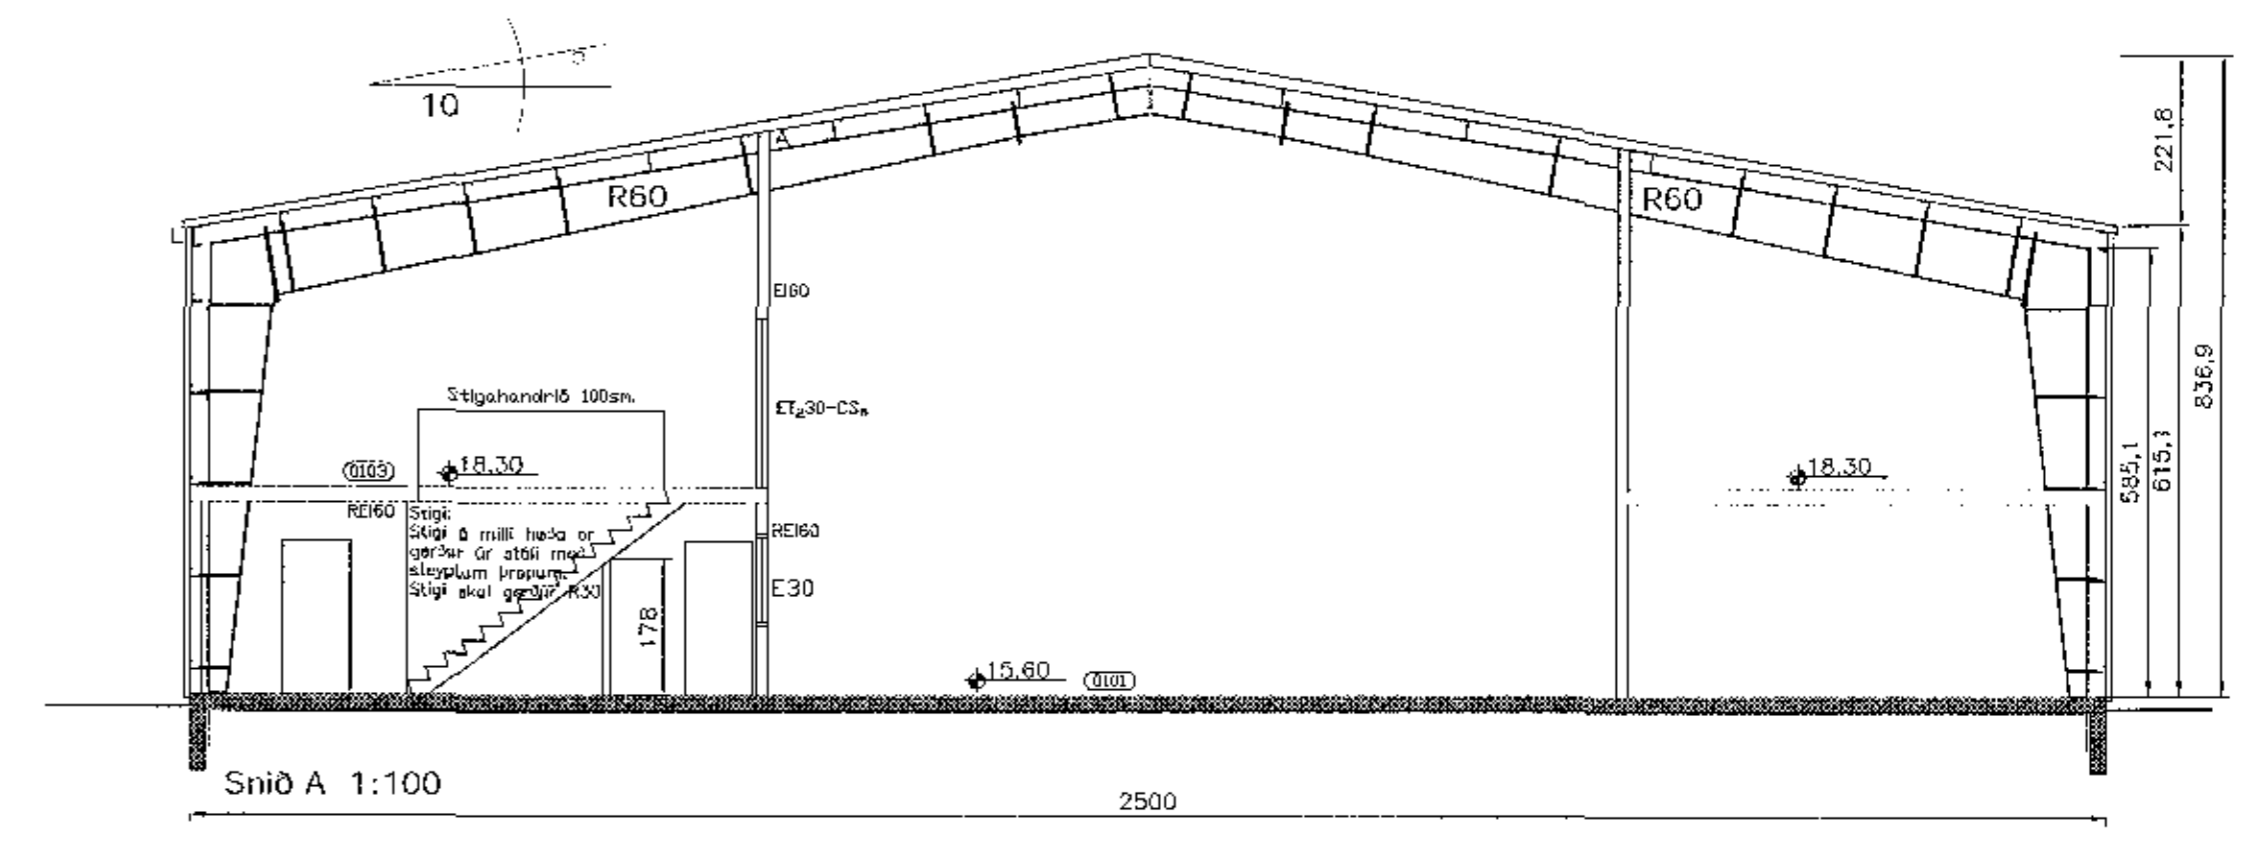


Samþykkt þann
15. ágú. 2018
Byggingafulltrúiinn í Hahnafirði

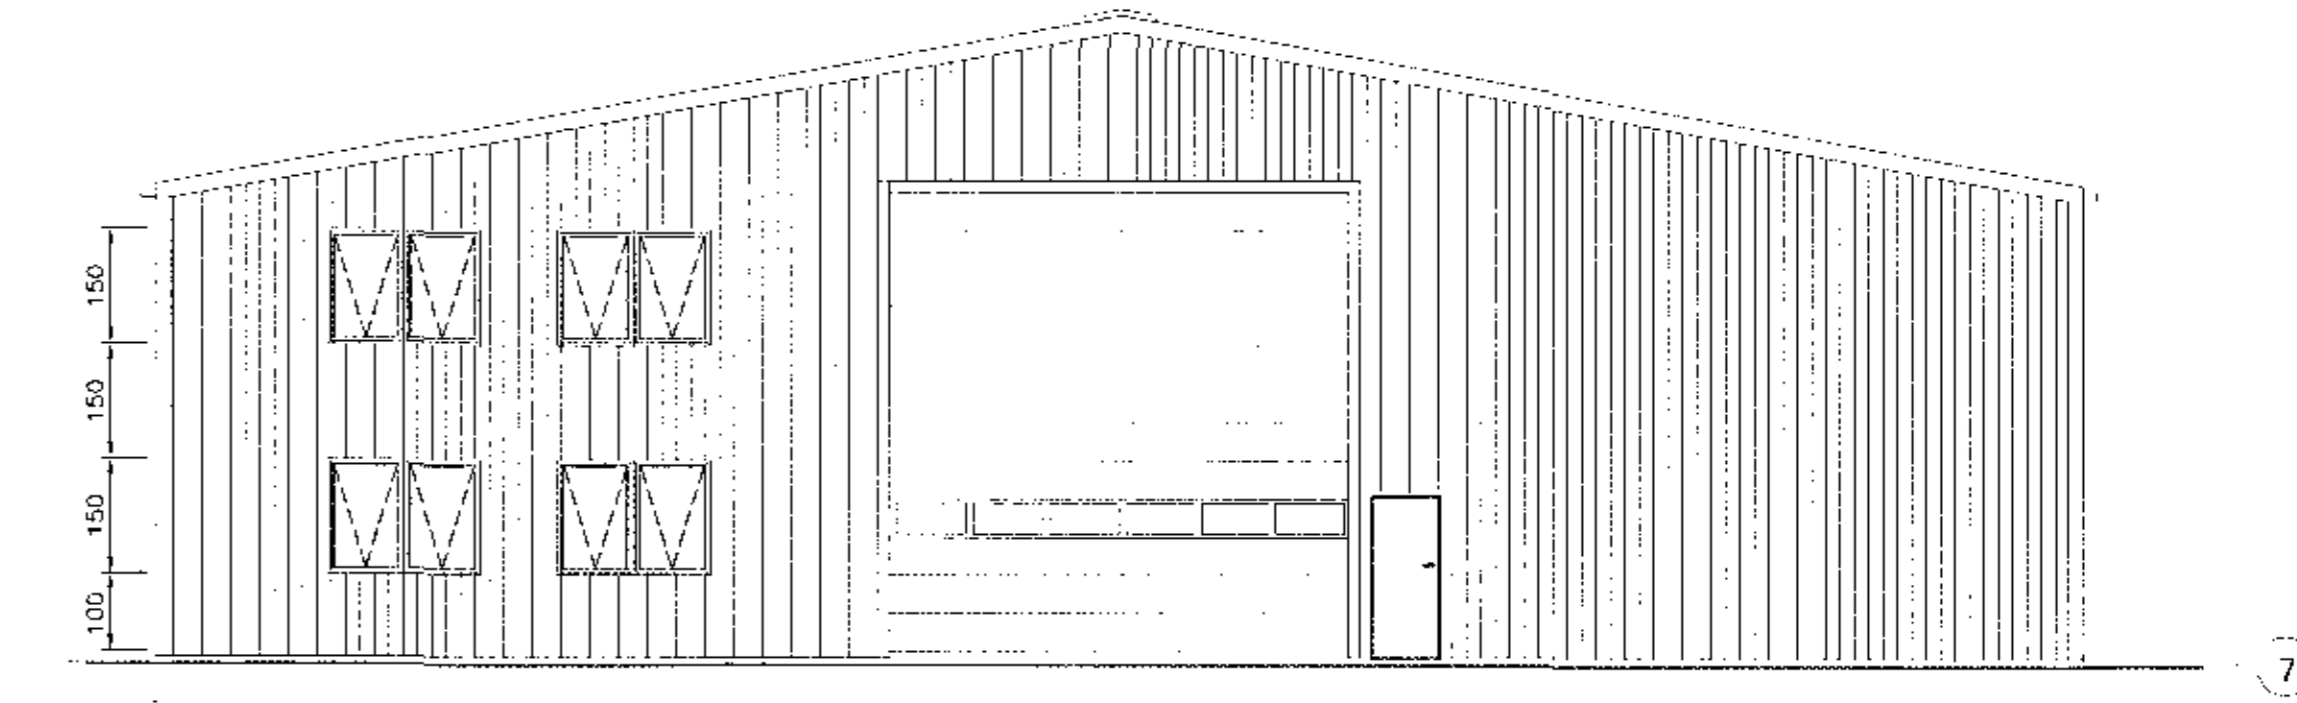

Núverandi aðaluppdrætti breytt í samráði við fyrri hönnuð. Harald Árnason.

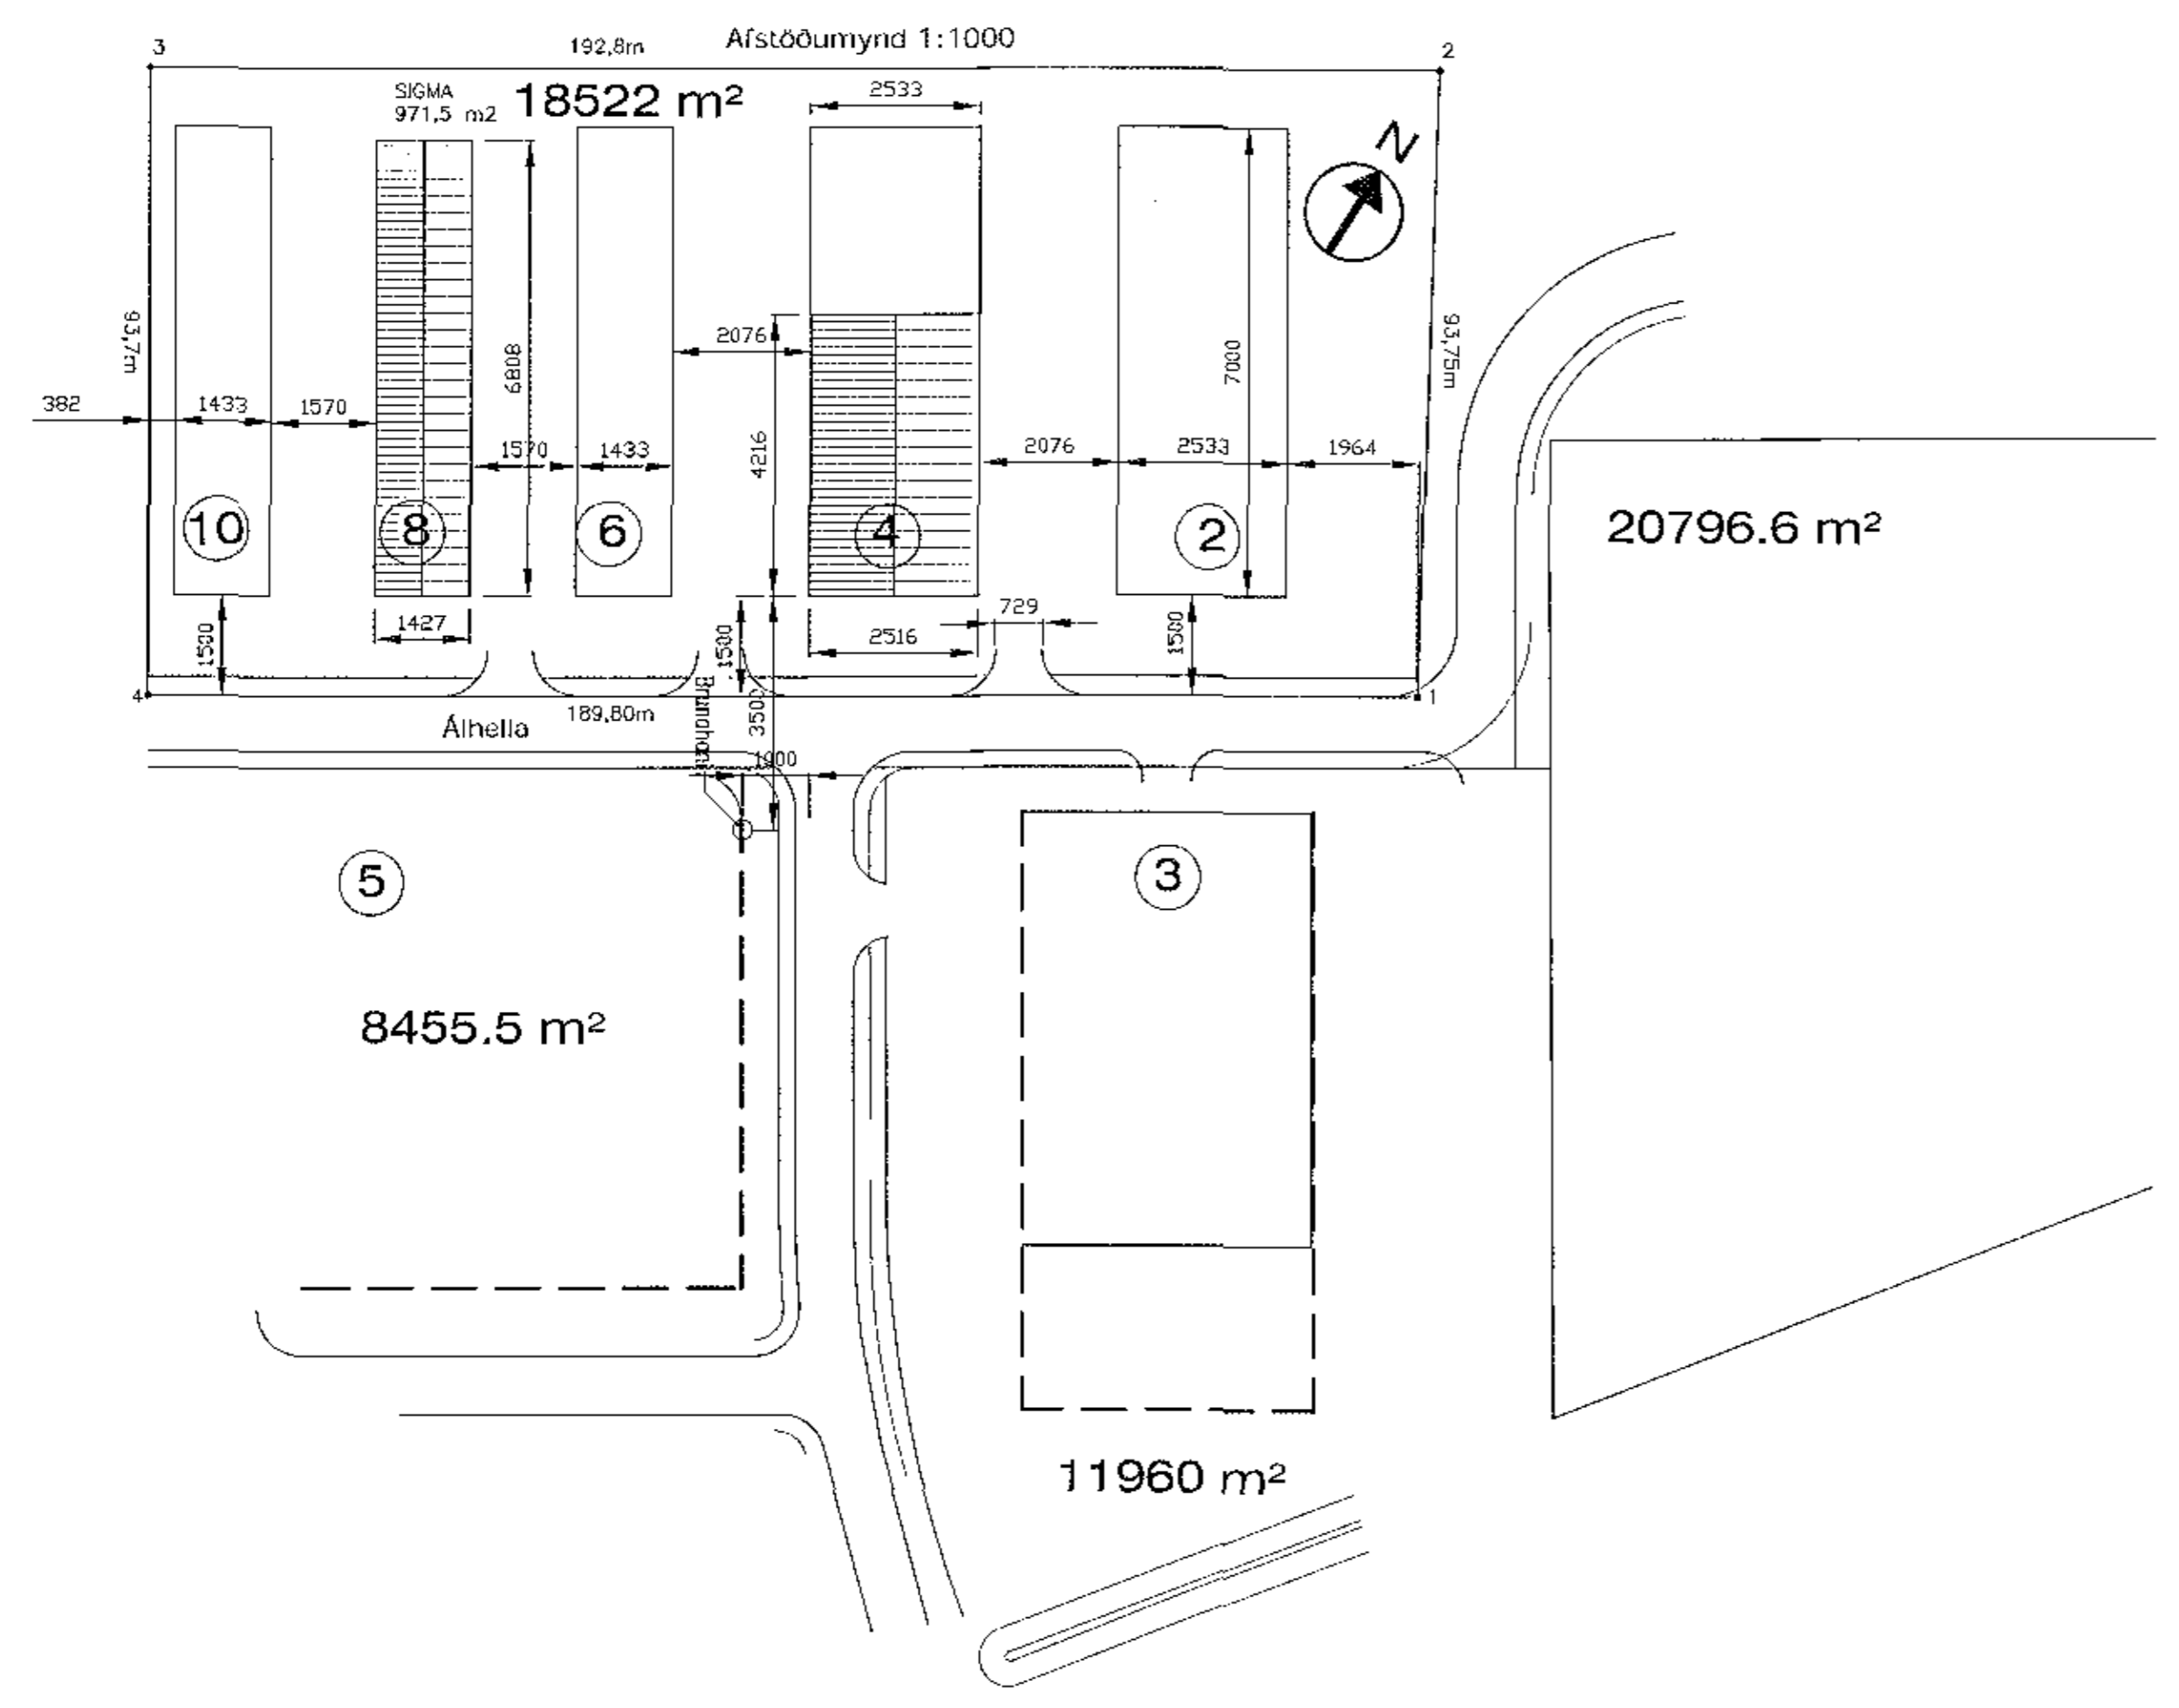

BRUNAHÖNNUN
20
08.08.2018

Eurostál ehf
Sundaborg 5, 104 Reykjavík
Símar: 517 0335 / 018 3300, email: kjartan@eurostal.is
Breytt febrúar 2018

Verkhæfi: Alhella 4	Kvarði: 1/100/100
Hafnarfirði	
Tekning: Útlit snió og afstöðumynd	Tekn. nr. 01.02
Breytt: febrúar 2018	Undirskrift: <i>Harald Árnason</i>
Tekning: KR	Dags: febrúar 2018
Verk nr.:	Kl. 220850-2489