
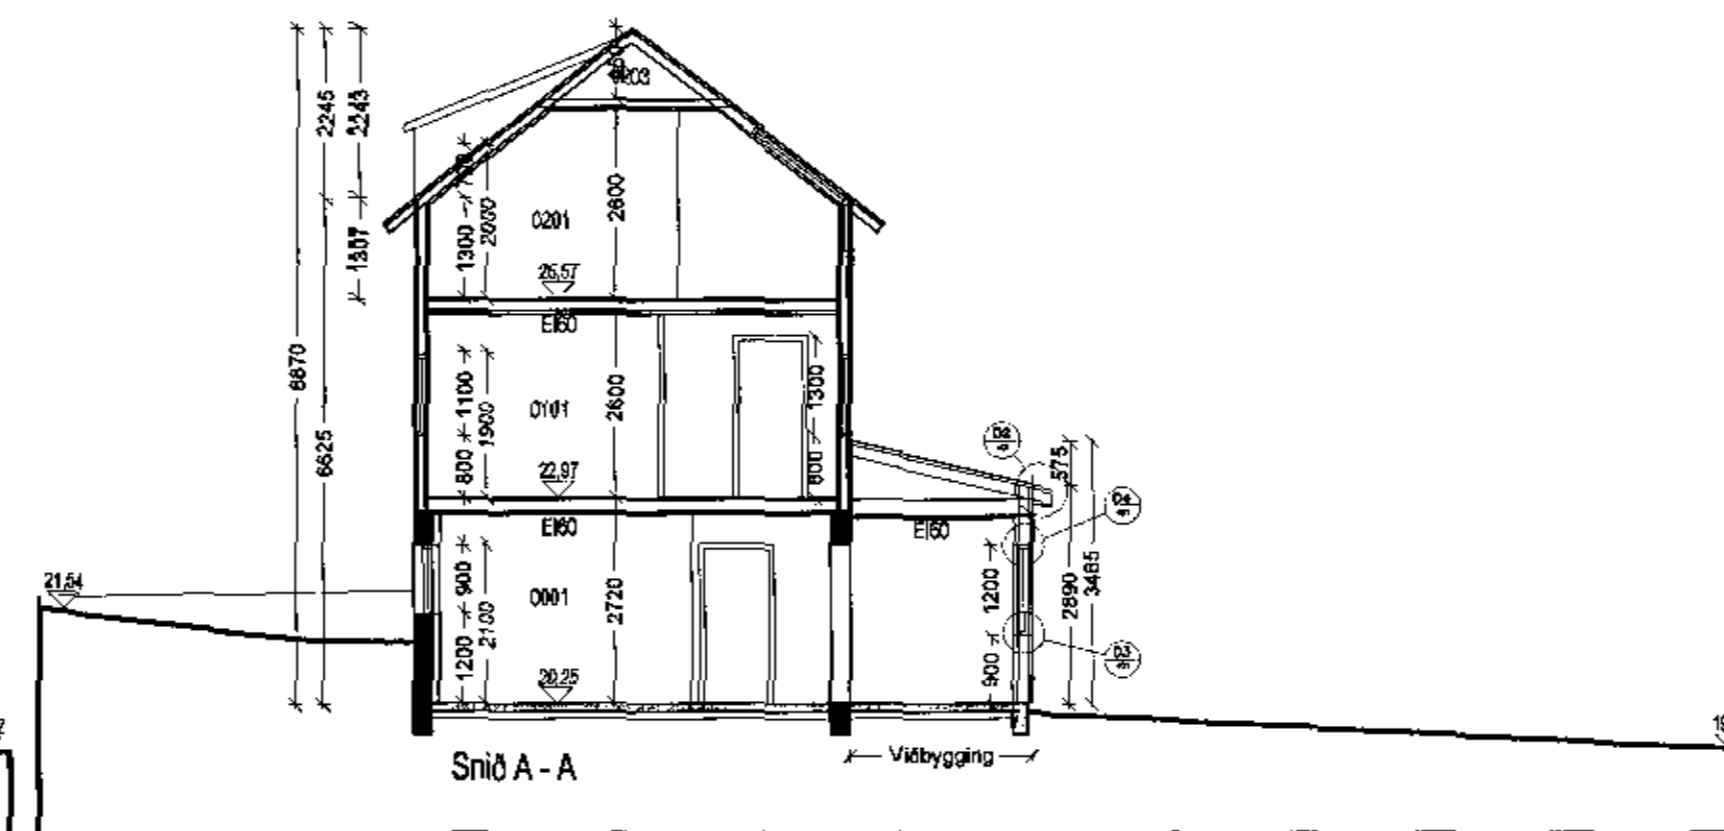
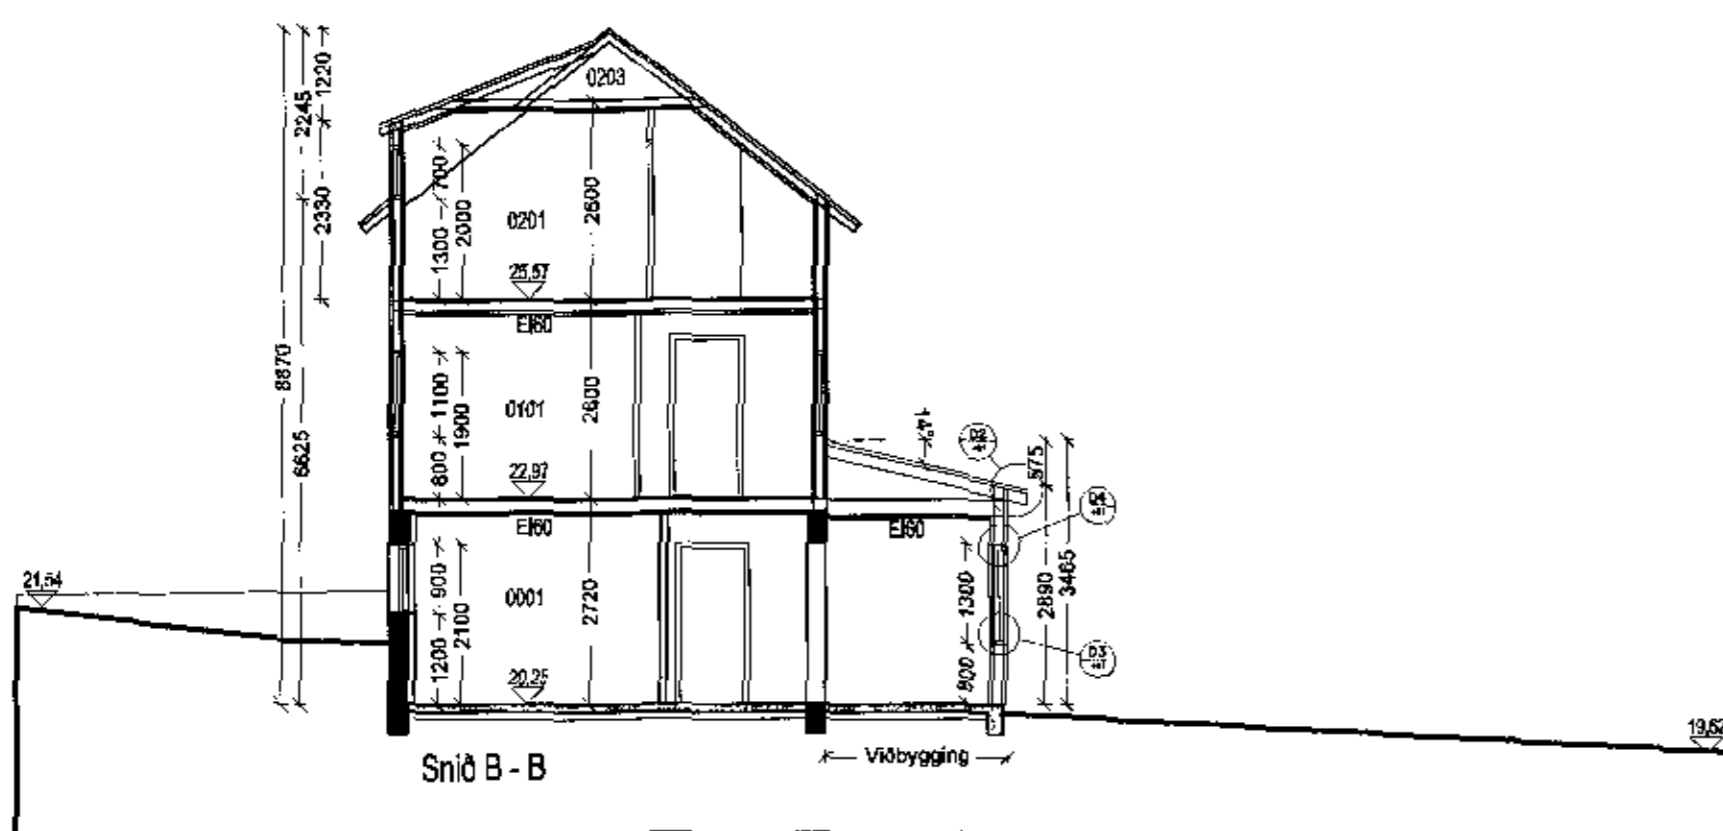
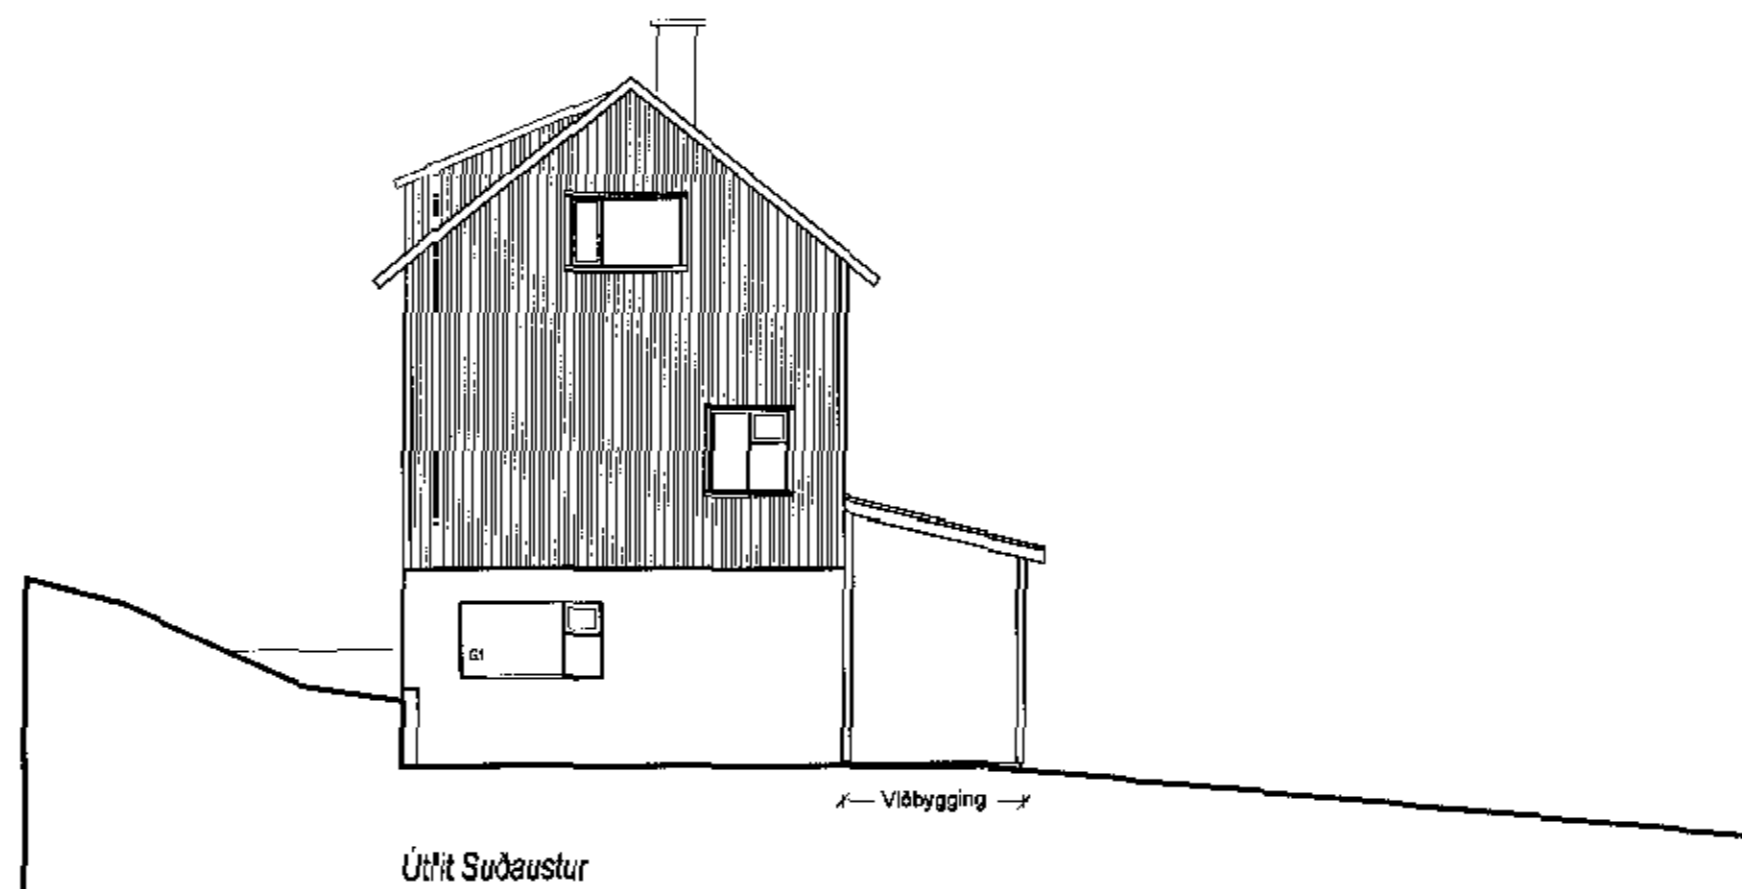
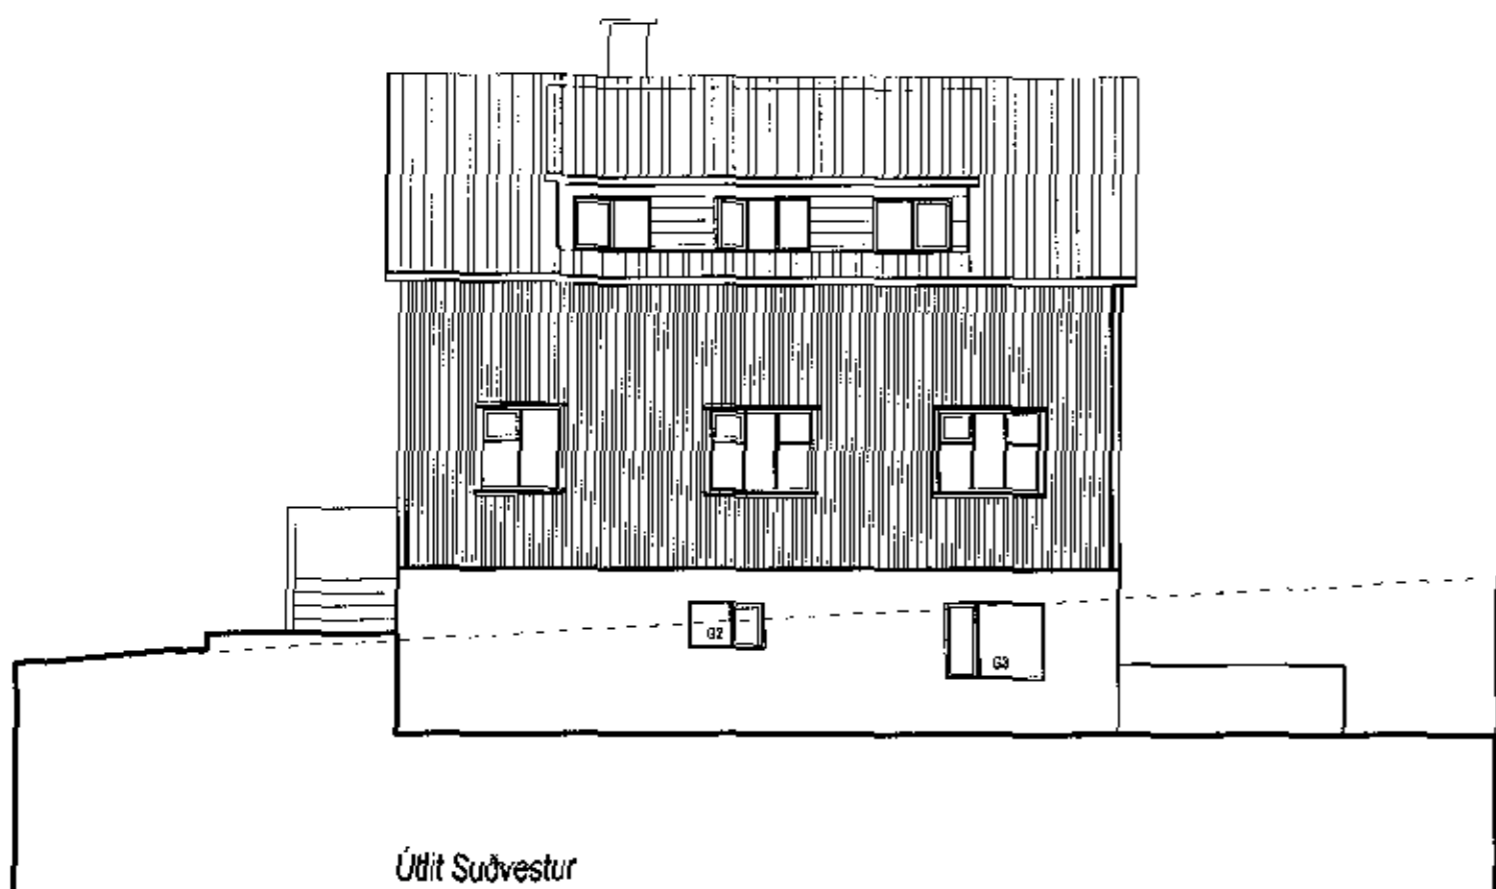


Samþykkt þann  
15. ágú. 2018  
Byggingafullurðin í Hafnarfirði

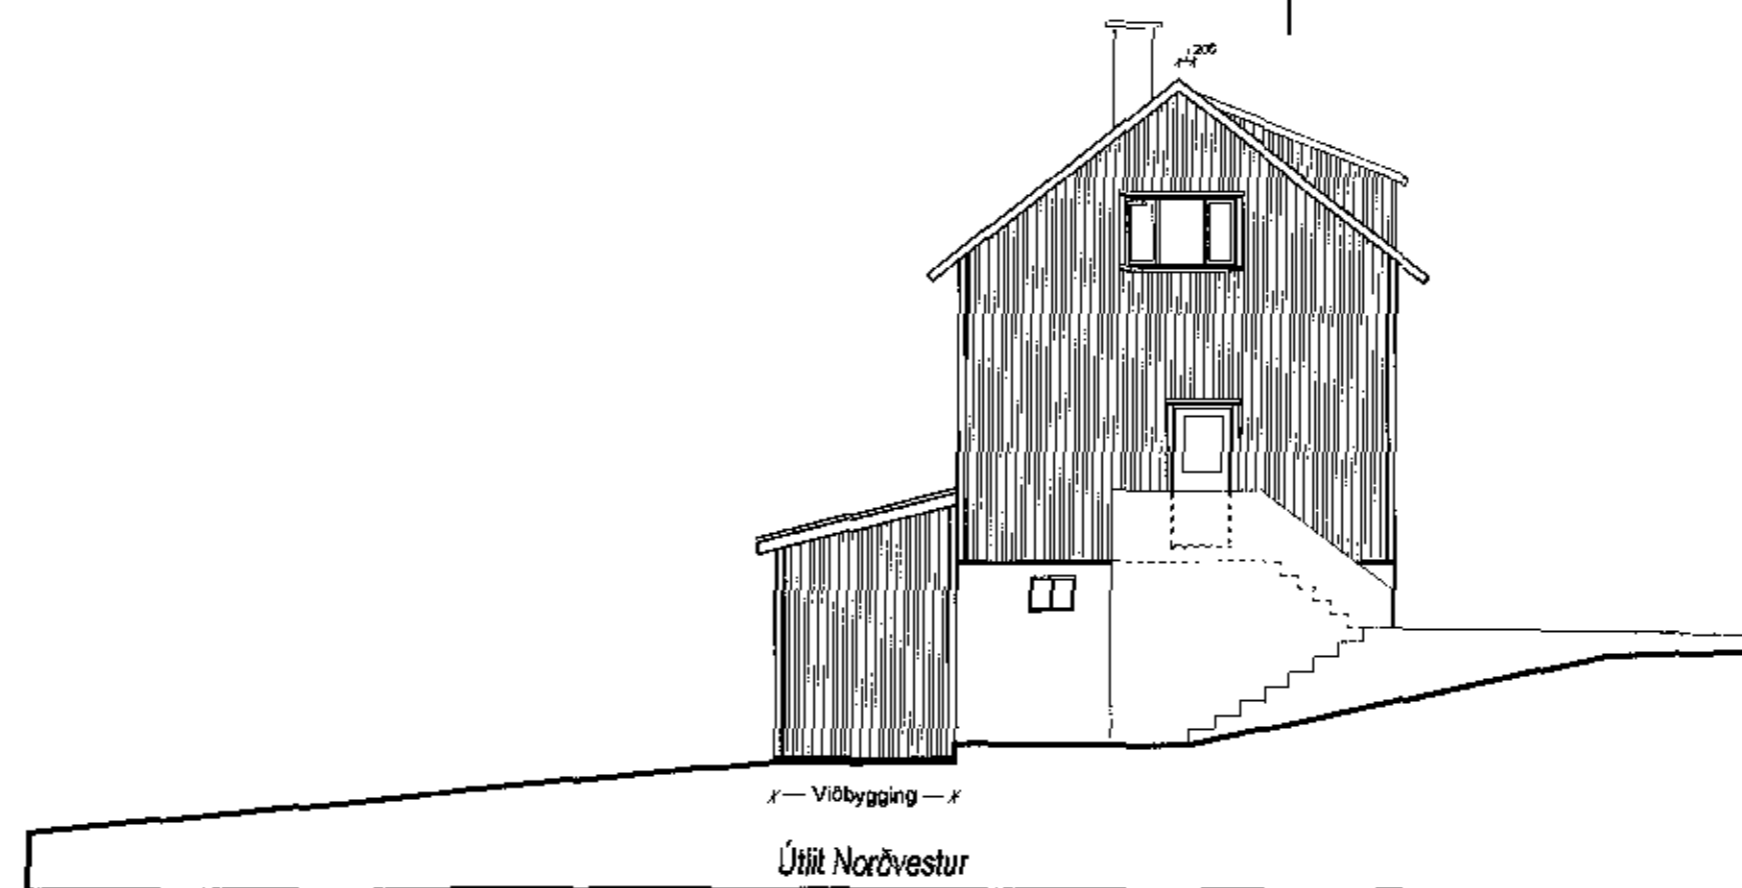

Brattakinn 5  
Hafnarfirði  
Grunnmynd  
Útlit

Hannað / teiknað : 1/100 Verknúmer : 1721  
Mælikvarði : 1/100 Dagsetning : 25.04.2018

Teikn.nr. 102

Aðalhönnuður :  
Fríðrik Friðriksson arkitekt Fat, Kt: 211256-4519

**Studio F - arkitektaur**  
Kelduhvammur 6, 220 Hafnarfjörður  
Kt: 430707-1670 S: 571 0202 / 884 9610 Net: studiof@islandia.is