



Háaberg 23


Samþykkt þann
15. ágú. 2018
Byggingafulltrúinn *MM*

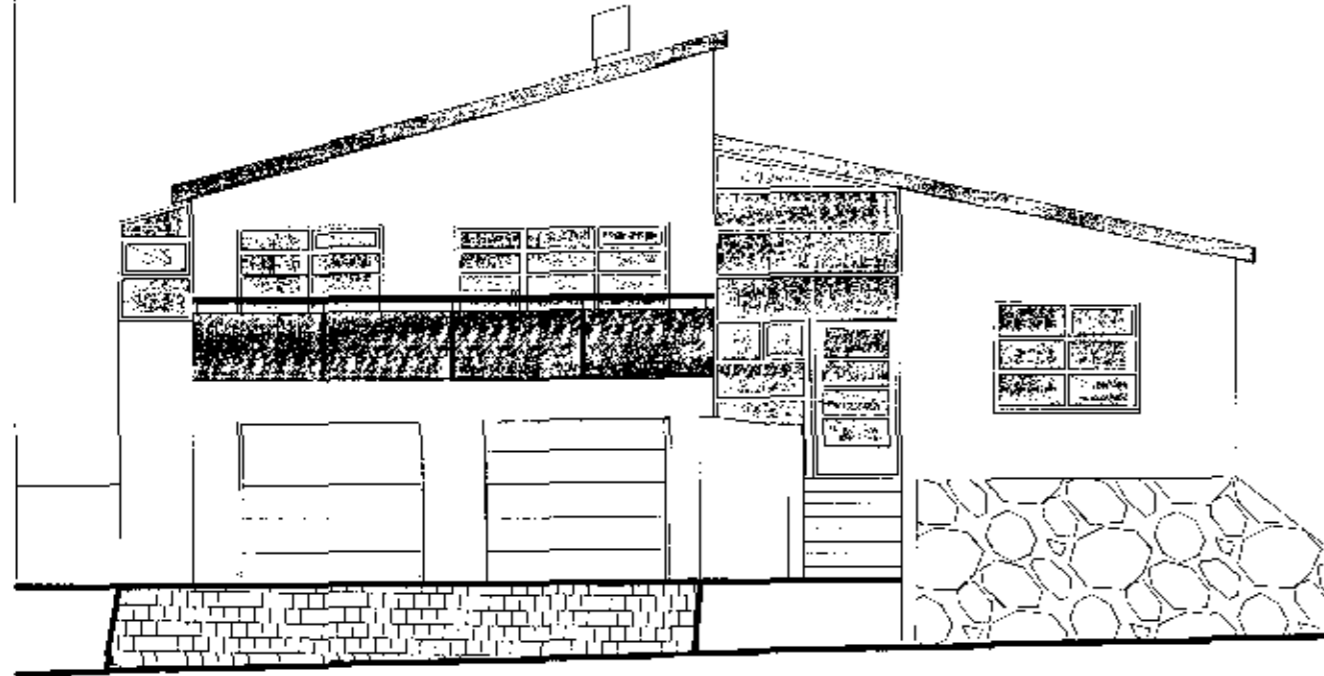


Útlit - Suð vestur

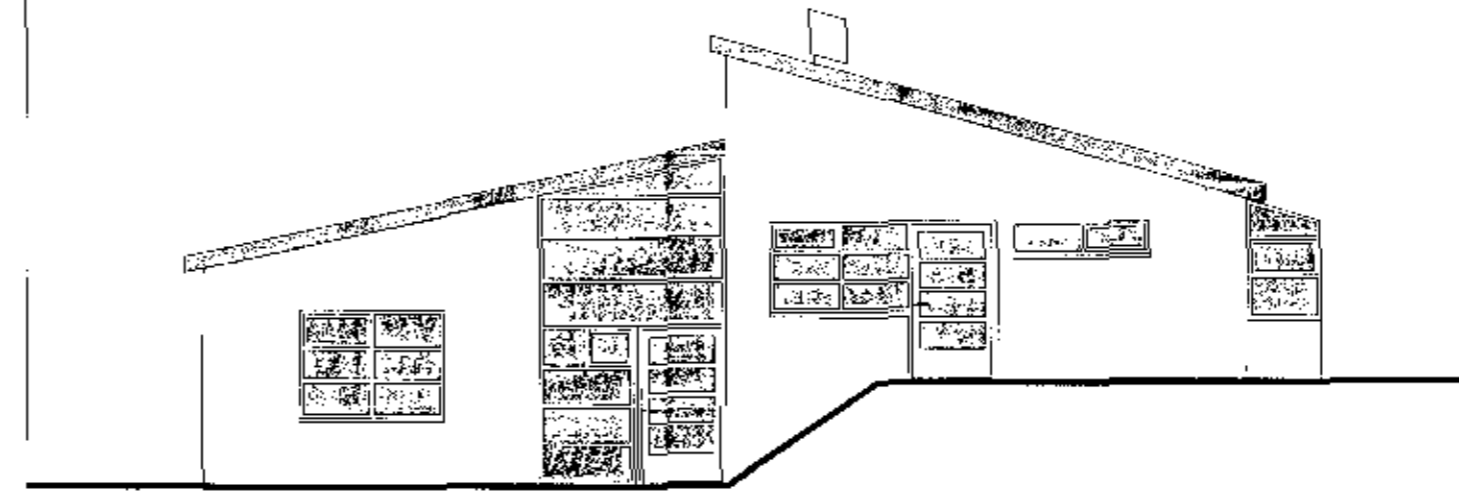

Útlit - Norð austur

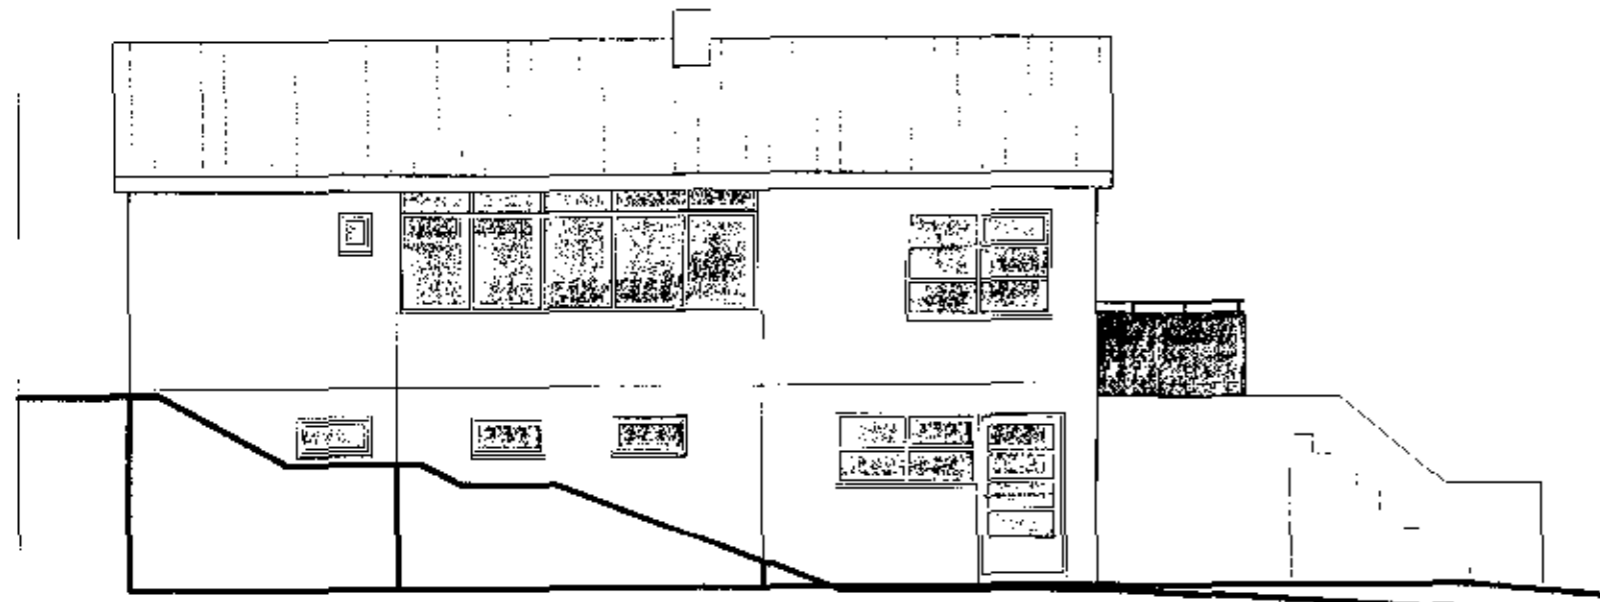

Útlit - Norð Vestur

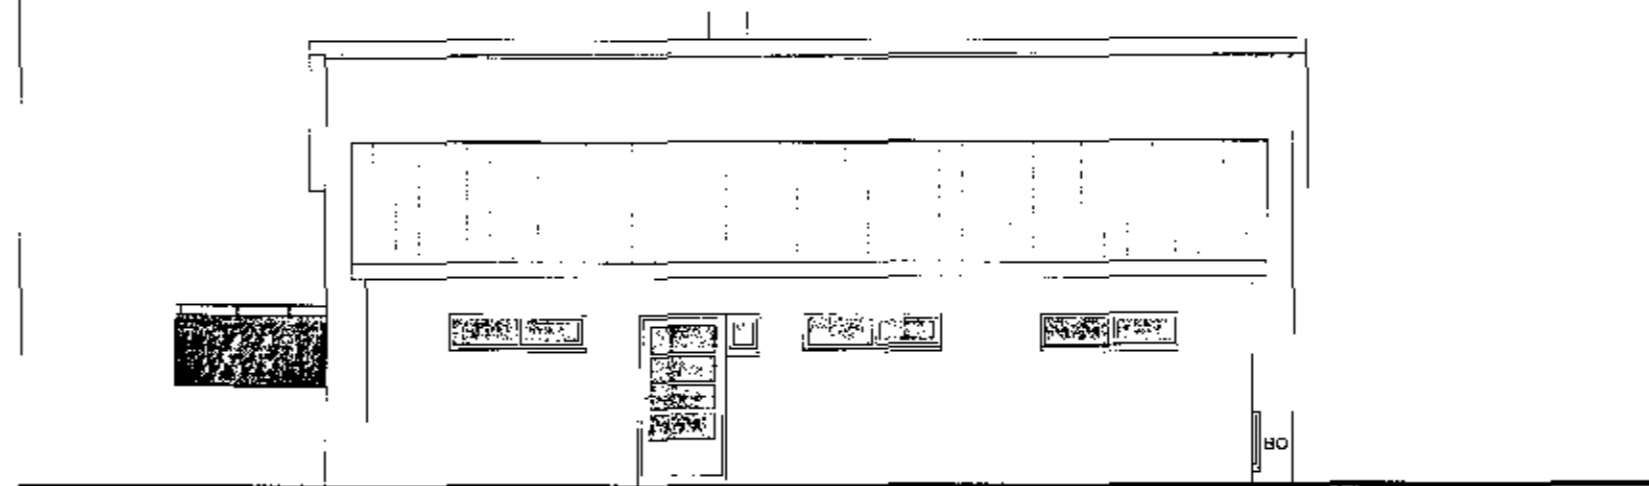

Útlit - Suð Austur

Háaberg 23

Landnr. 120679

TEIKN. NR. 103

EFNI: Útlit

MÁL: 1:100

DAGS. 31.07.2018

Hönnuðir: AE Teikn ehf.

Erlendur Á. Hjálmarsson, byggingafræðingur, Kt.: 100355-5239

Atli Erlendsson, hönnuður, Kt.: 281181-7189

AE 8/8/18