




# Háaberg 23

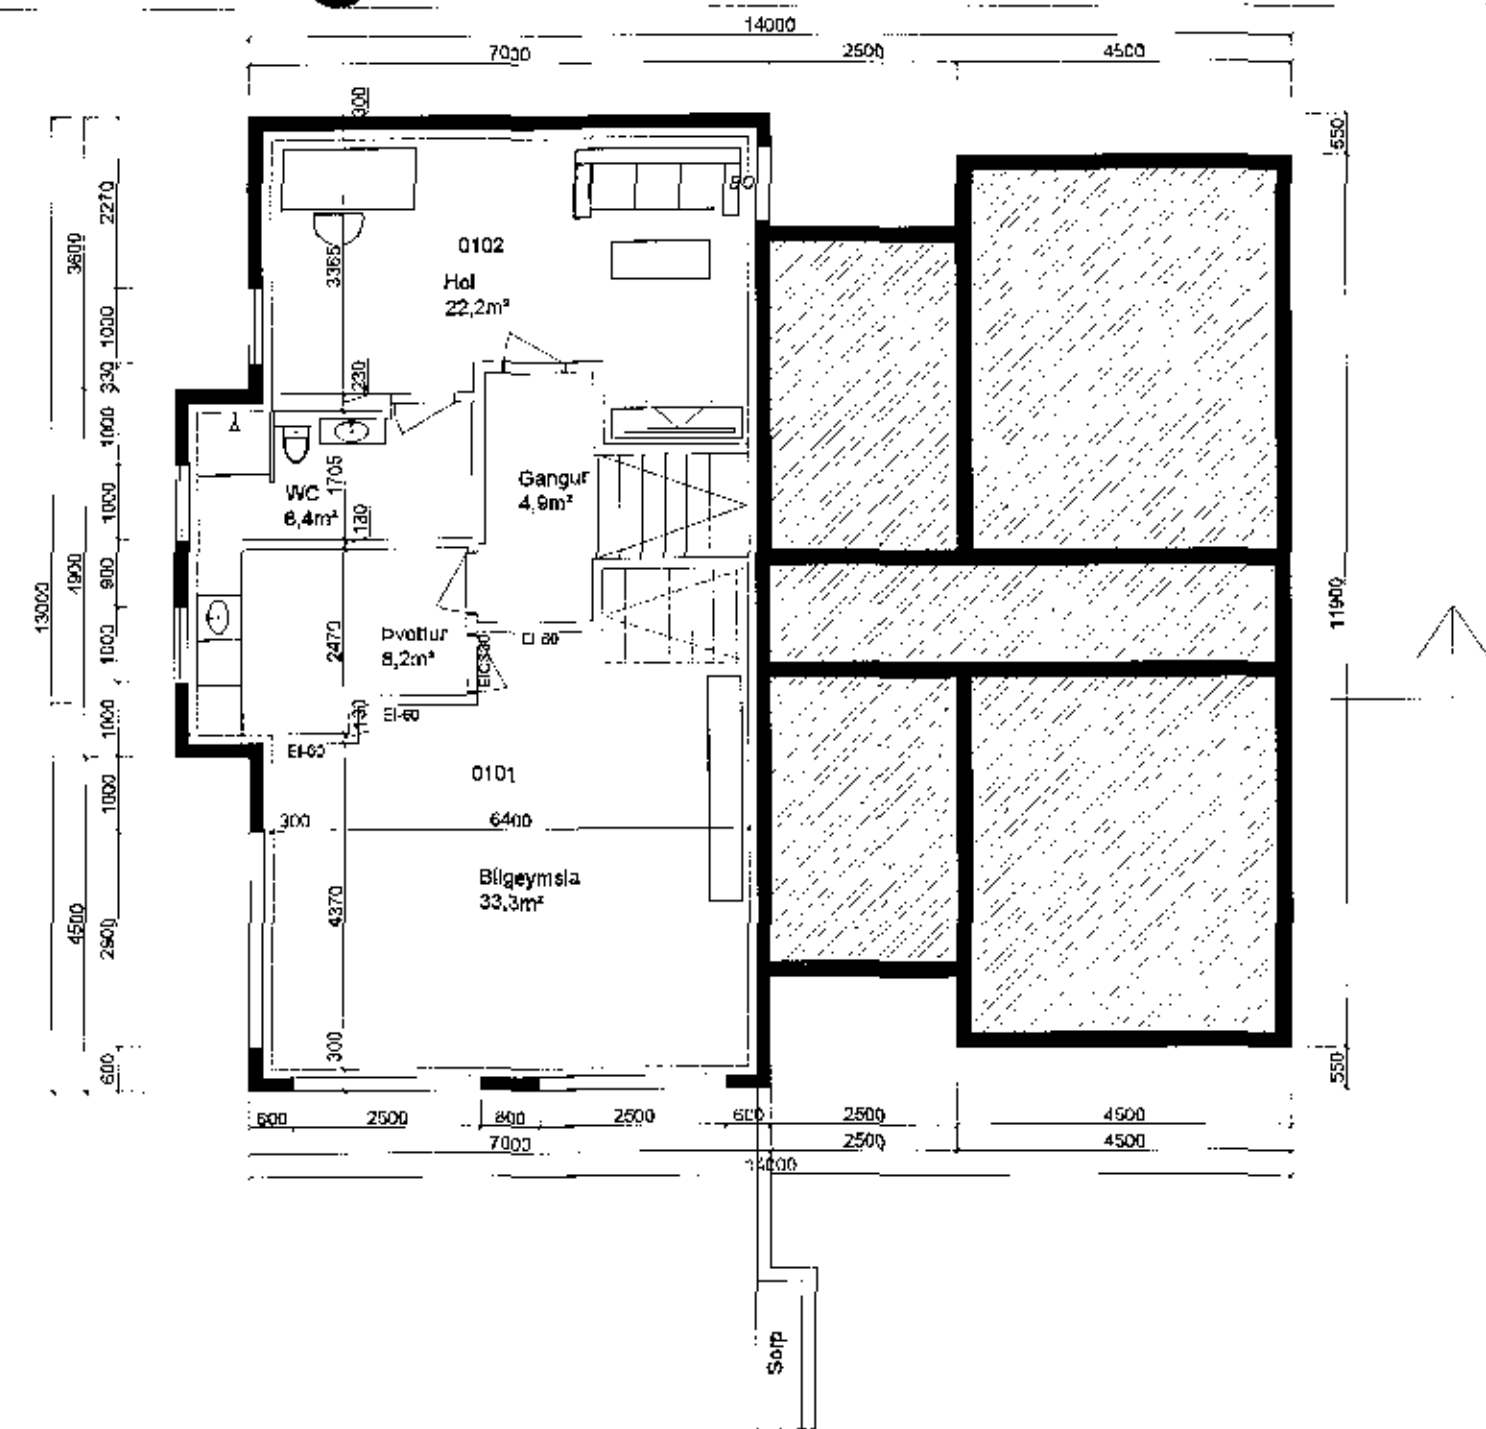

Grunnmynd 1.h mkv. 1:100

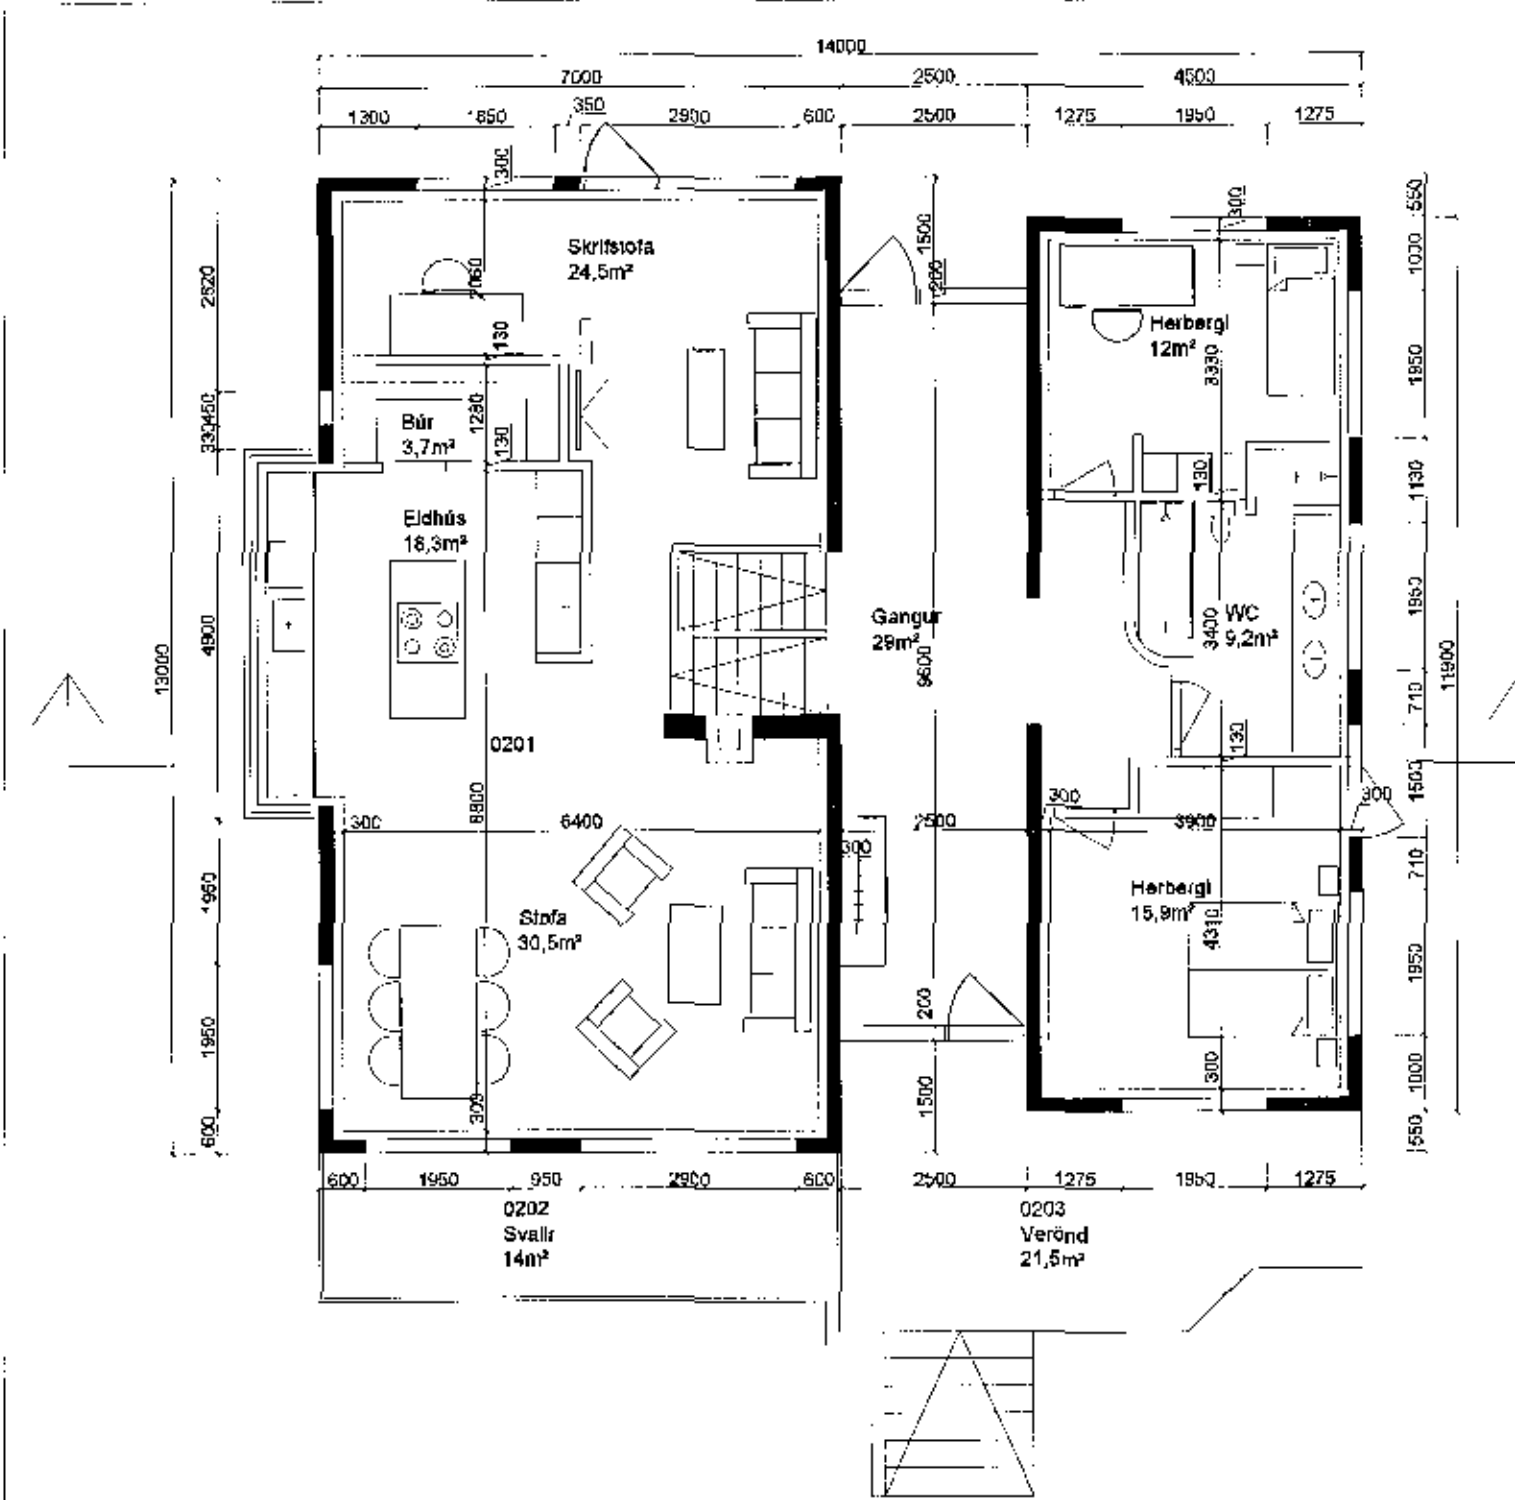

Grunnmynd 2.h mkv. 1:100

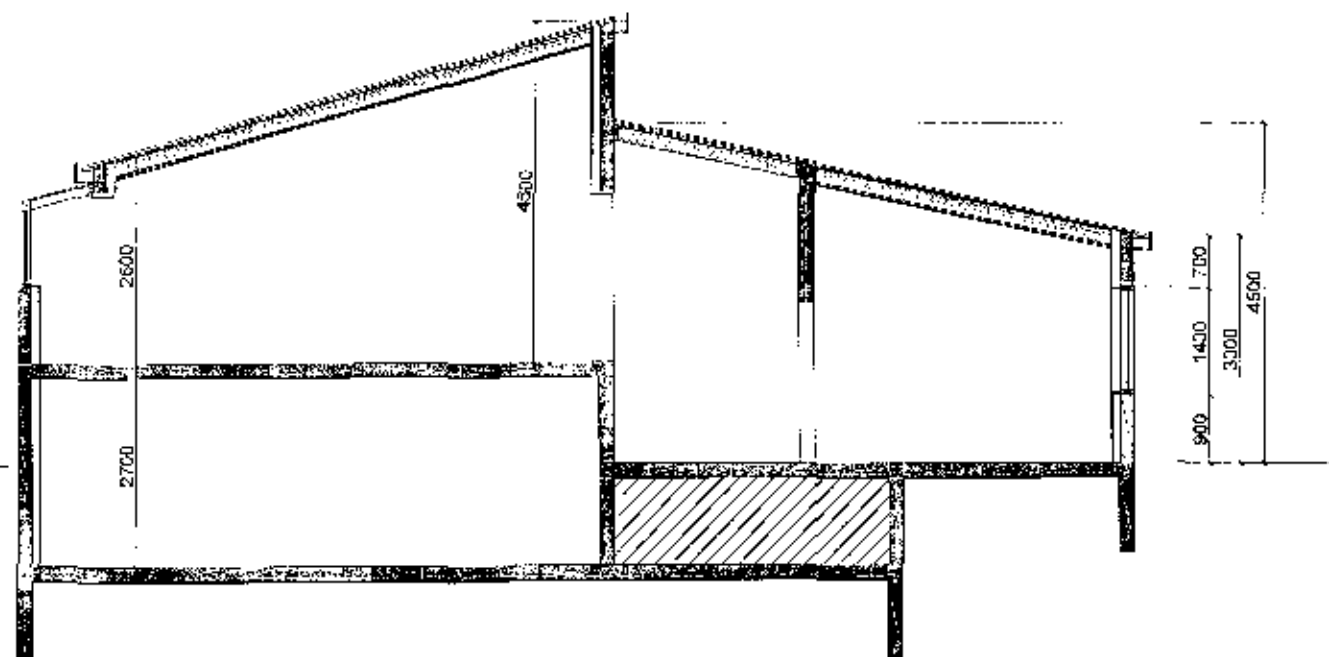

**SNID**

Snið mkv. 1:100

Sampykkt þann  
15. ágú. 2018  
Byggingafræðingur í Hafnarfirði  
AM

Háaberg 23	Landnr. 120679	TEIKN. NR. 102
EFNI: Grunnmynd, snið		MÁL: 1:100
		DAGS. 31.07.2018
Hönnuðir: AE Teikn ehf. Erlendur Á. Hjálmarsson, byggingafræðingur, Kt.: 100355-5239 Atli Erlendsson, hönnuður, Kt.: 281181-7189		