






Suður
M= 1:100

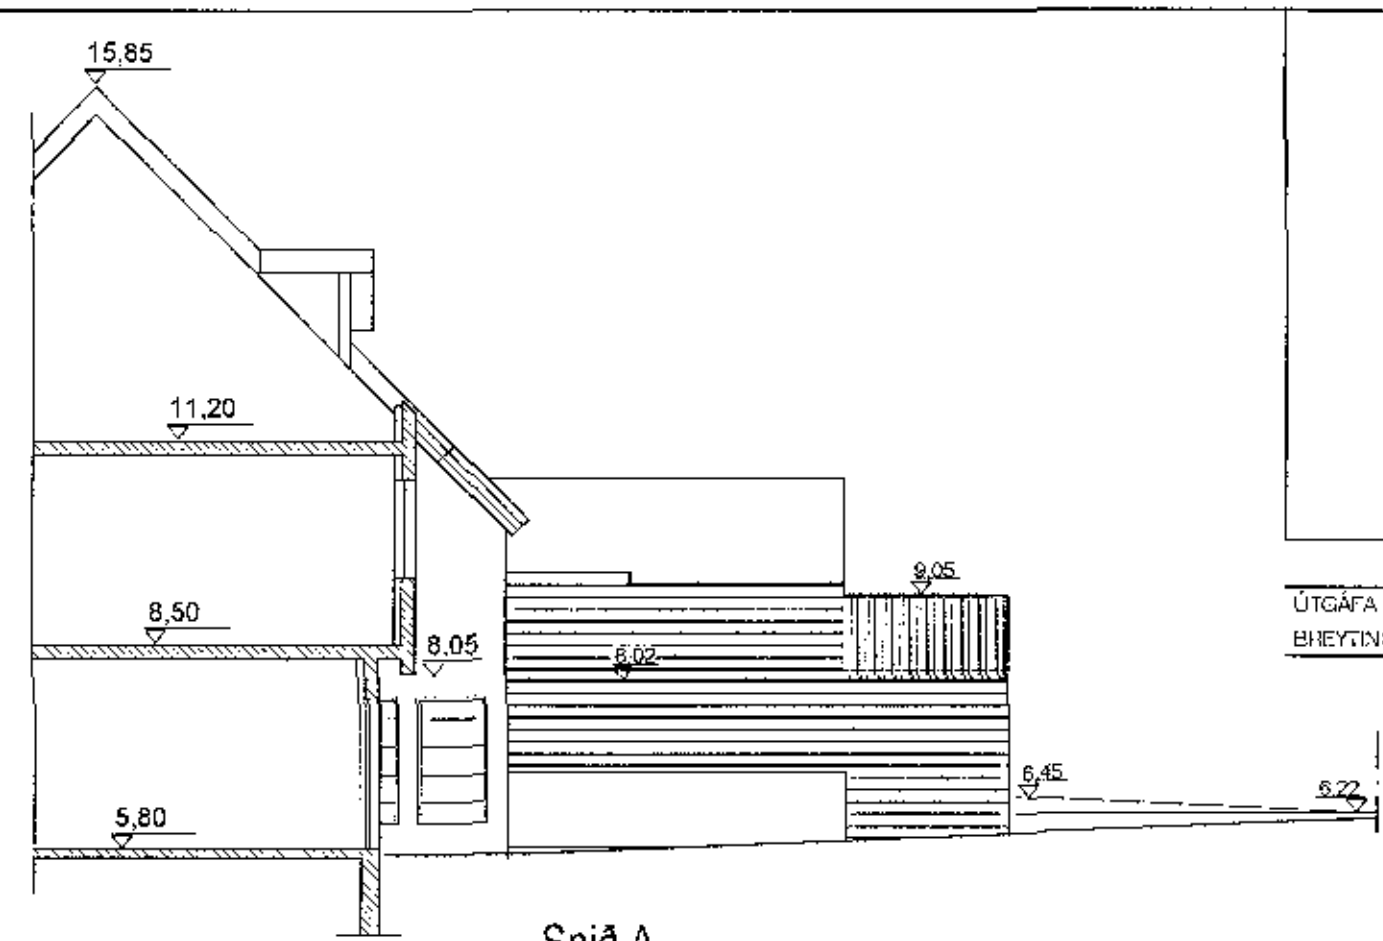


Snið A
M= 1:100

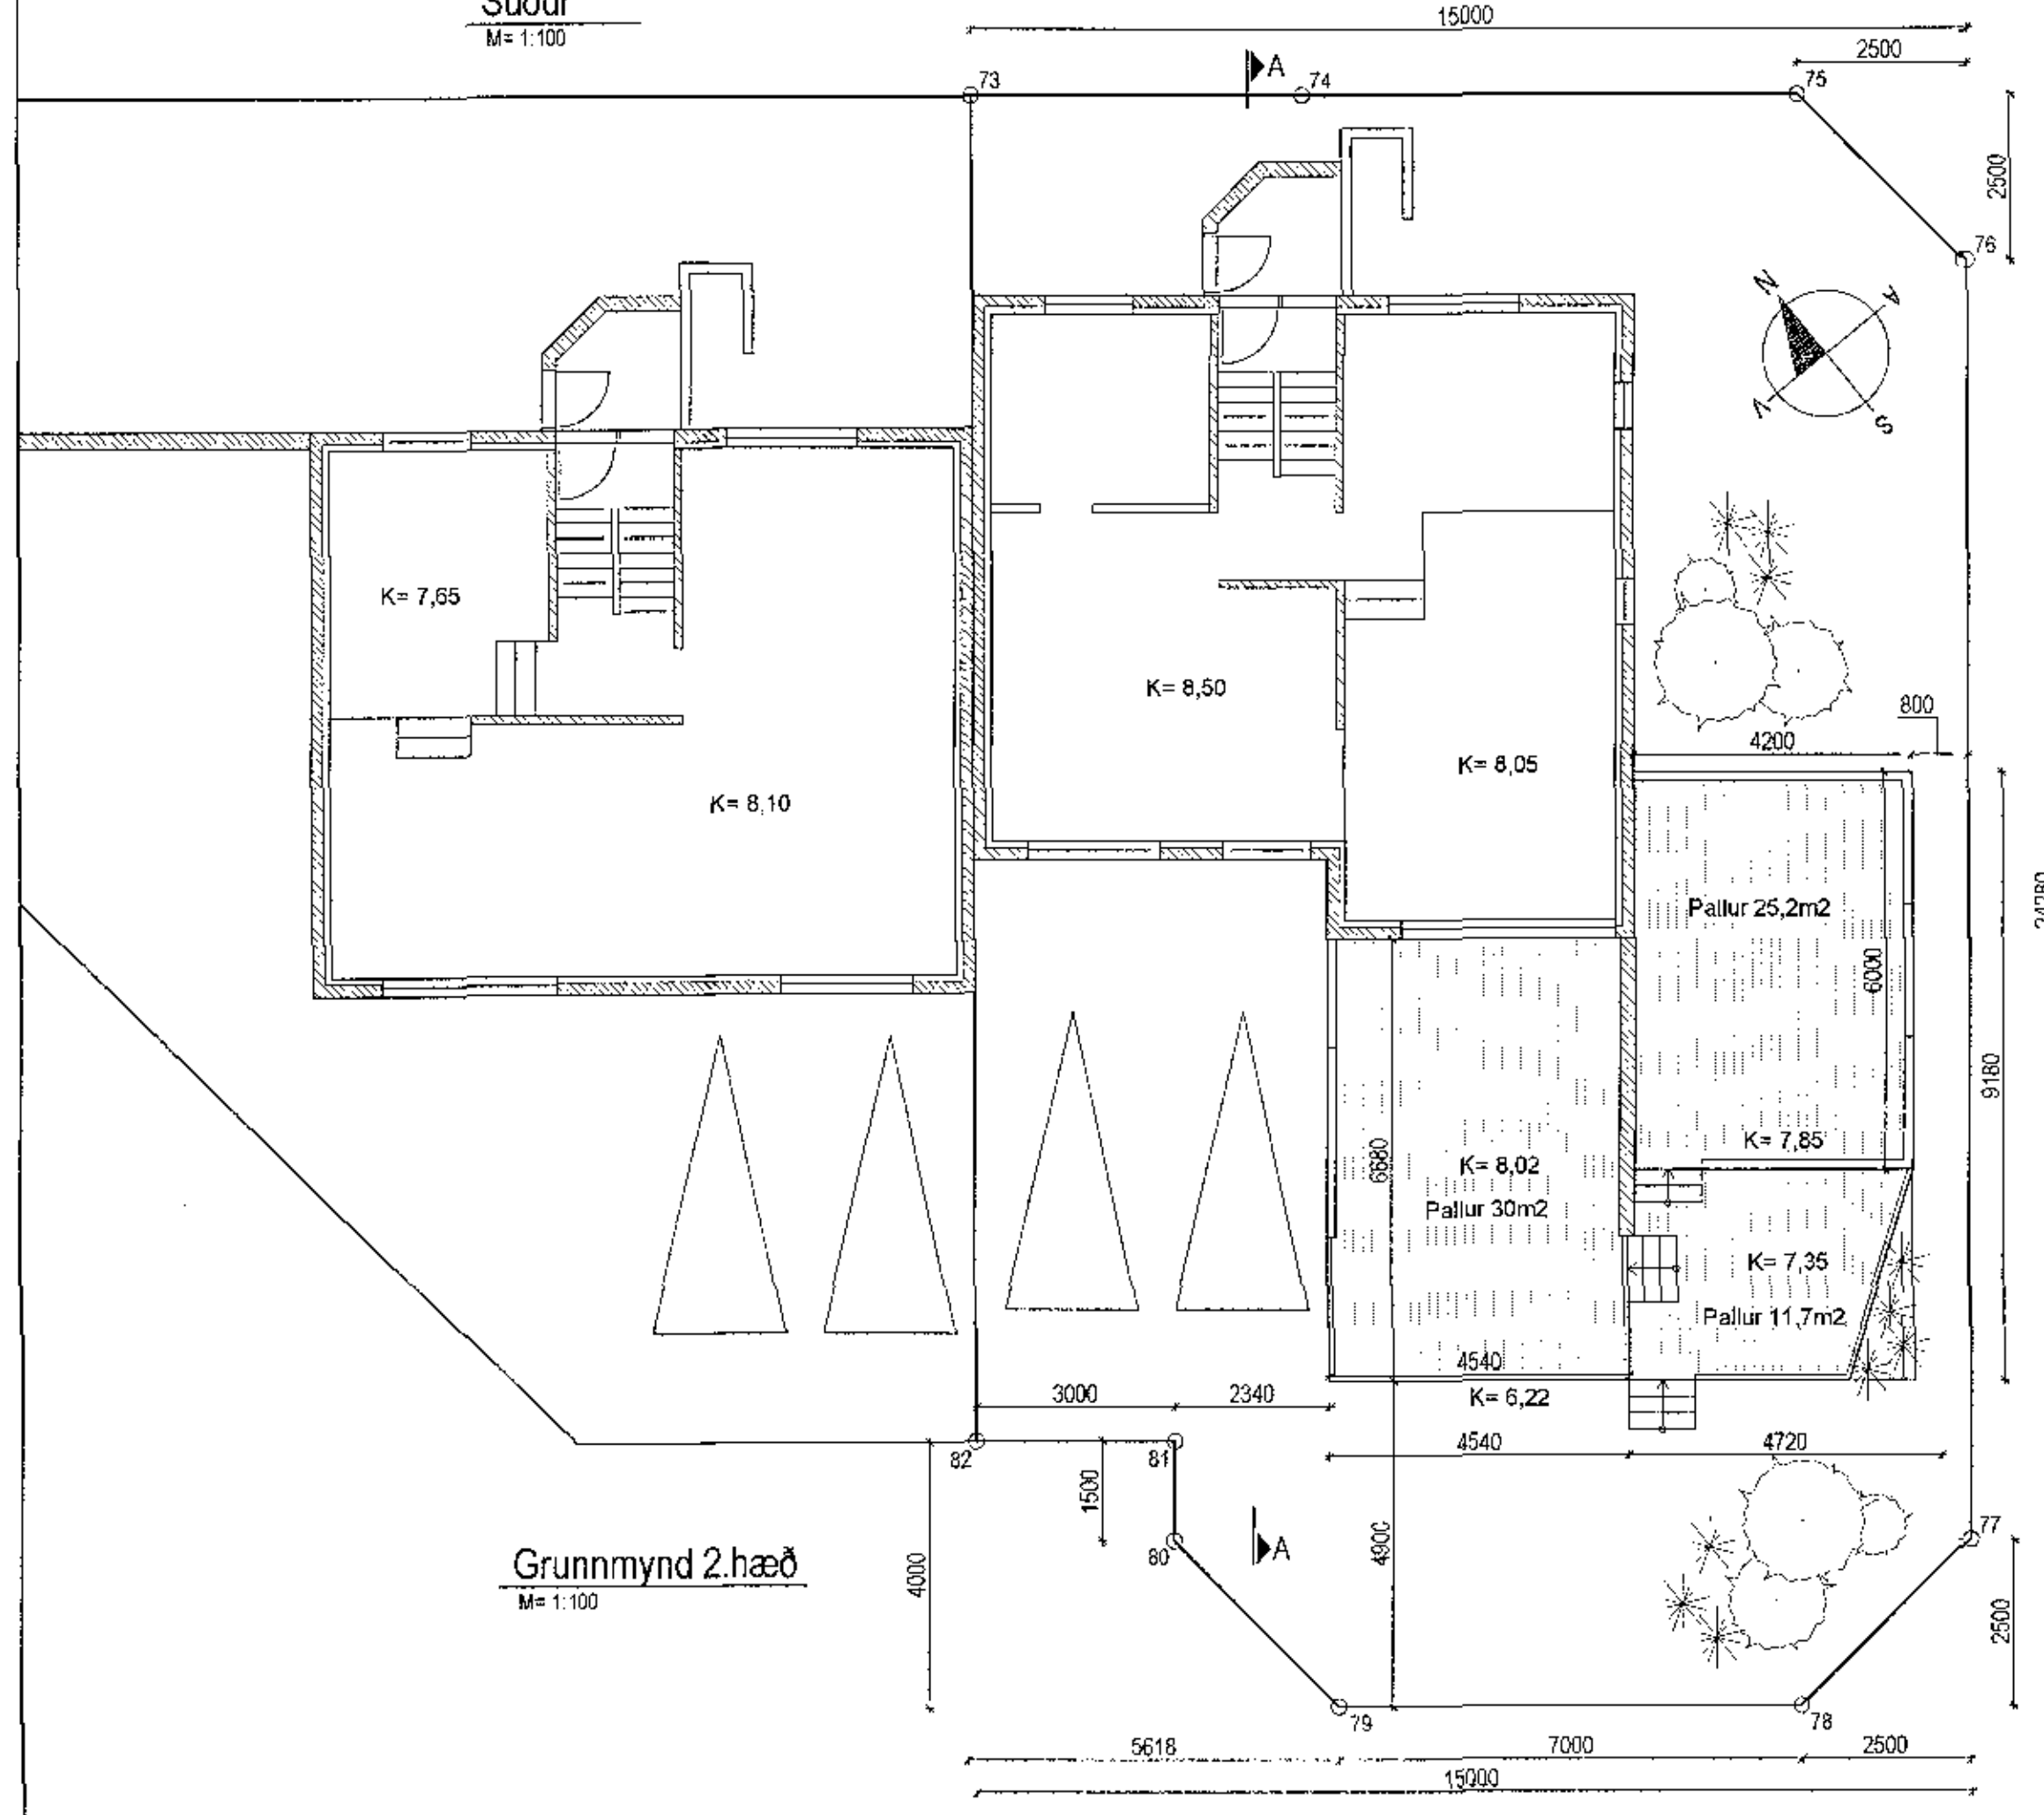

Grunnmynd 2. hæð
M= 1:100

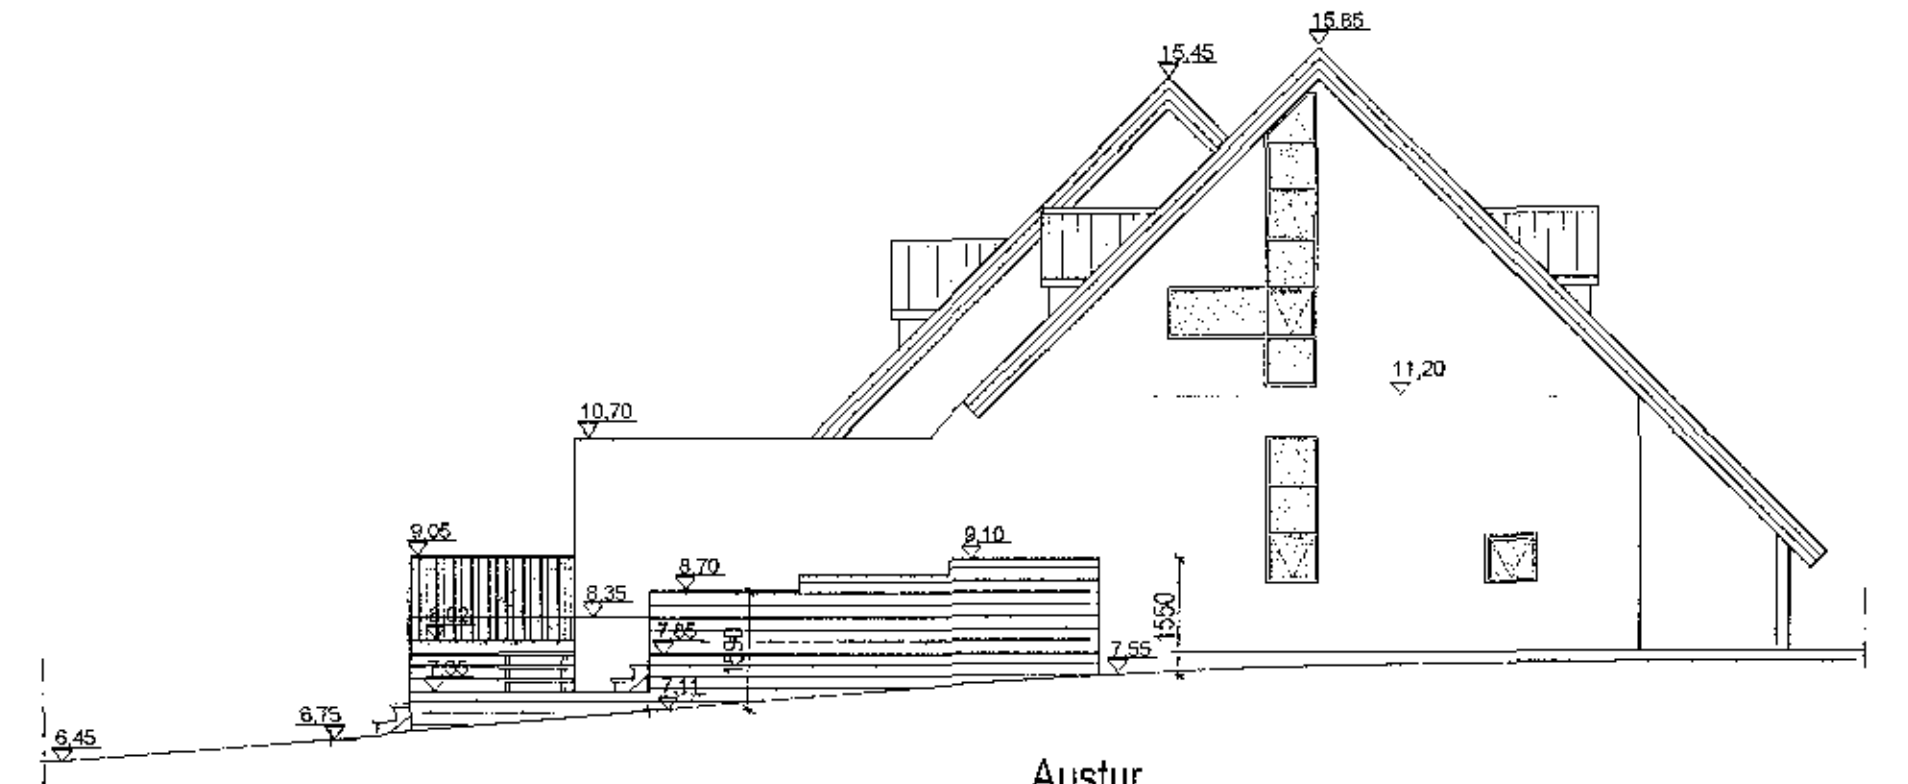

Austur
M= 1:100


 Samþykkt þann
 15. ágú. 2018
 Byggingafulltrúinn *Kristján G. Leifsson*

ÚTGÁFA	TEIKNAD	SAMP.	DAGS.
BREYTINGAR			

Hraunbrún 8.
Staðgreinir: 1400-1-42500080
Landnúmer: 120961

Frum stærð blaðs A2

KRISTJÁN G. LEIFSSON
 ÁLMAKÓR 21, 203 KÓPAVOGUR
 GSM: 893-3657
 kristjan.leifs@gmail.com
 Áritun aðalhönnuðar:
Kristján G. Leifsson
 Kristján G. Leifsson BÍ, kt. 230873-5699

VERKFRNI: **HRAUBRÚN 8**
220 HAFNARFJÖRÐUR

TEIKNING: **ÚTLIT OG SNIÐ**

DAGS/TEIKNAD: 13.8.2018	VÆLIKV: 1:100
TEIKN NR: A-01	VERK NR: 18-007
	TEIKNAD: KGL