

Samþykkt þann
15. ágú. 2018
Bygginguvaldurinn í Hafnarfirði


Hönnuður húsnæðis er Sigmundur Hallgrímsson og eru teikningar dagsettar í ágúst 1954.
Teikning þessi er byggð á aþugum á verkstað og uppráttum eftir Verkfæðistofuna Borgartún dags. 19.08.93

B.13.08.2018 Breytingaský fjarlægð
A.07.08.2018 Breytingar vegna aths. b. fulltrúa
DFCYTINGAR.

VEKJHEITI
Ólduslóð 46
220 Hafnarfjörður,
Aðaluppdráttur


VERK
Útlit og sneiðing

MÁL: 1:100 / A1
FRANNAÐ: ÁÁ
YMFARIR: ÍSC
VEKJANUMÉR: 753-61
DAGS: 06.07.2018
TEKNAÐ: HS
TEKNI: 04 1.1-03
C: U
B

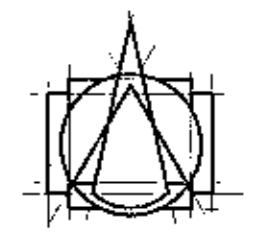

T.ark
ARKITEKTAR
BRAUTARHOLI 6 - 105 REYKJAVÍK - ÍSLAND
Sími: 540 5700
t@arkidiotem.ark.is
www.ark.is


Stofn og öllir hlutar eru hönnuðir af T.ark Arkitektar. Önnur hönnuðir eru hönnuðir af öðrum hönnuðum.

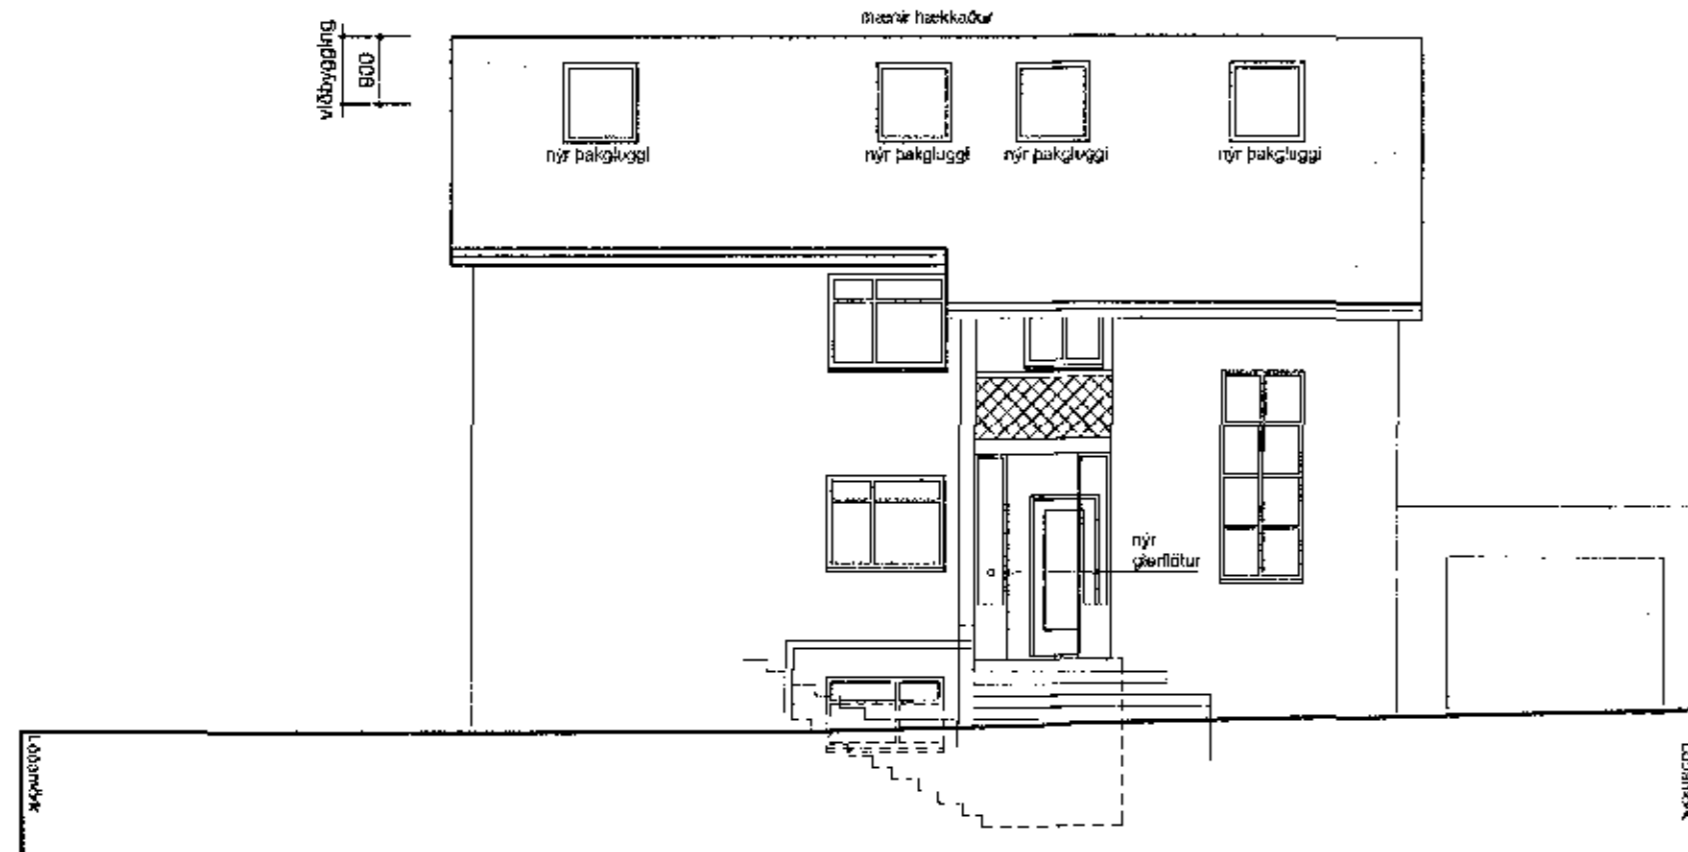


Suð-austur útlit
mkv. 1:100




nord-austur útlit
mkv. 1:100

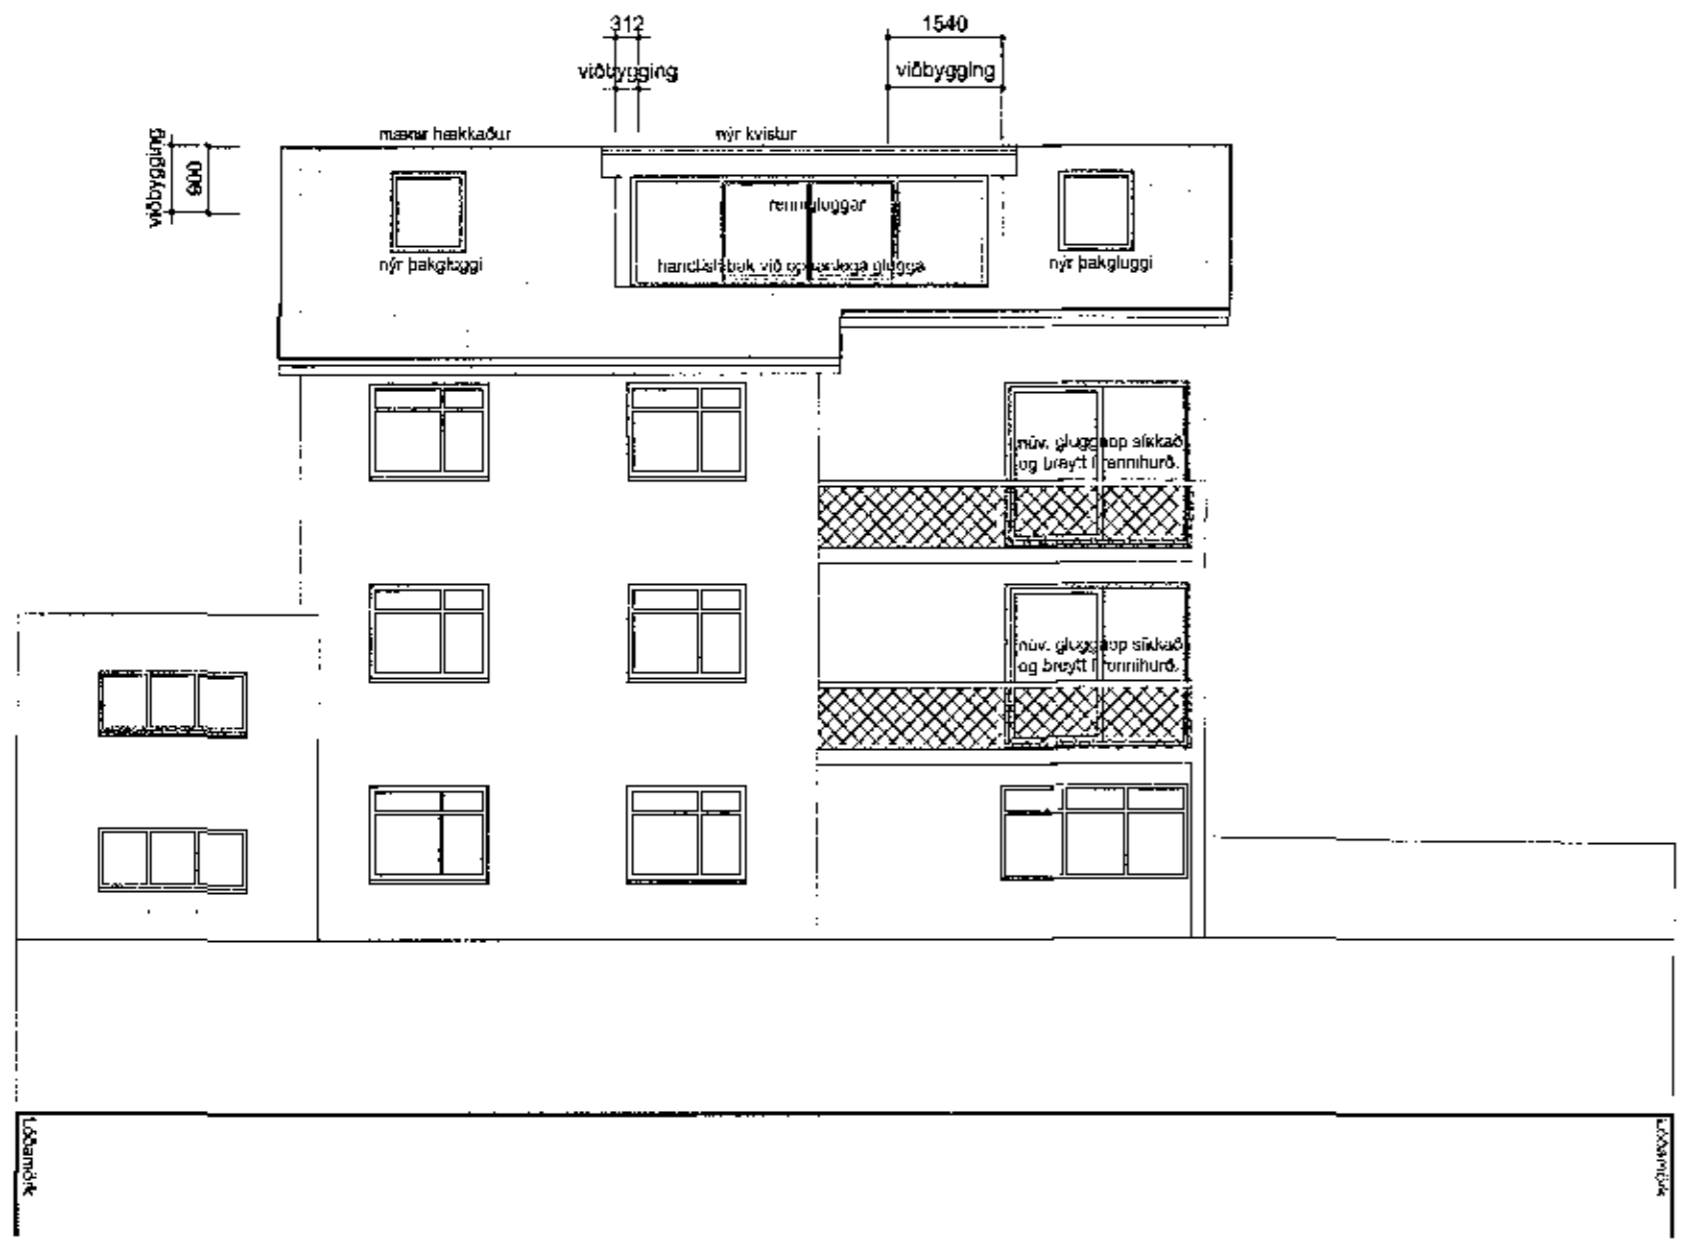


nord-vestur útlit
mkv. 1:100

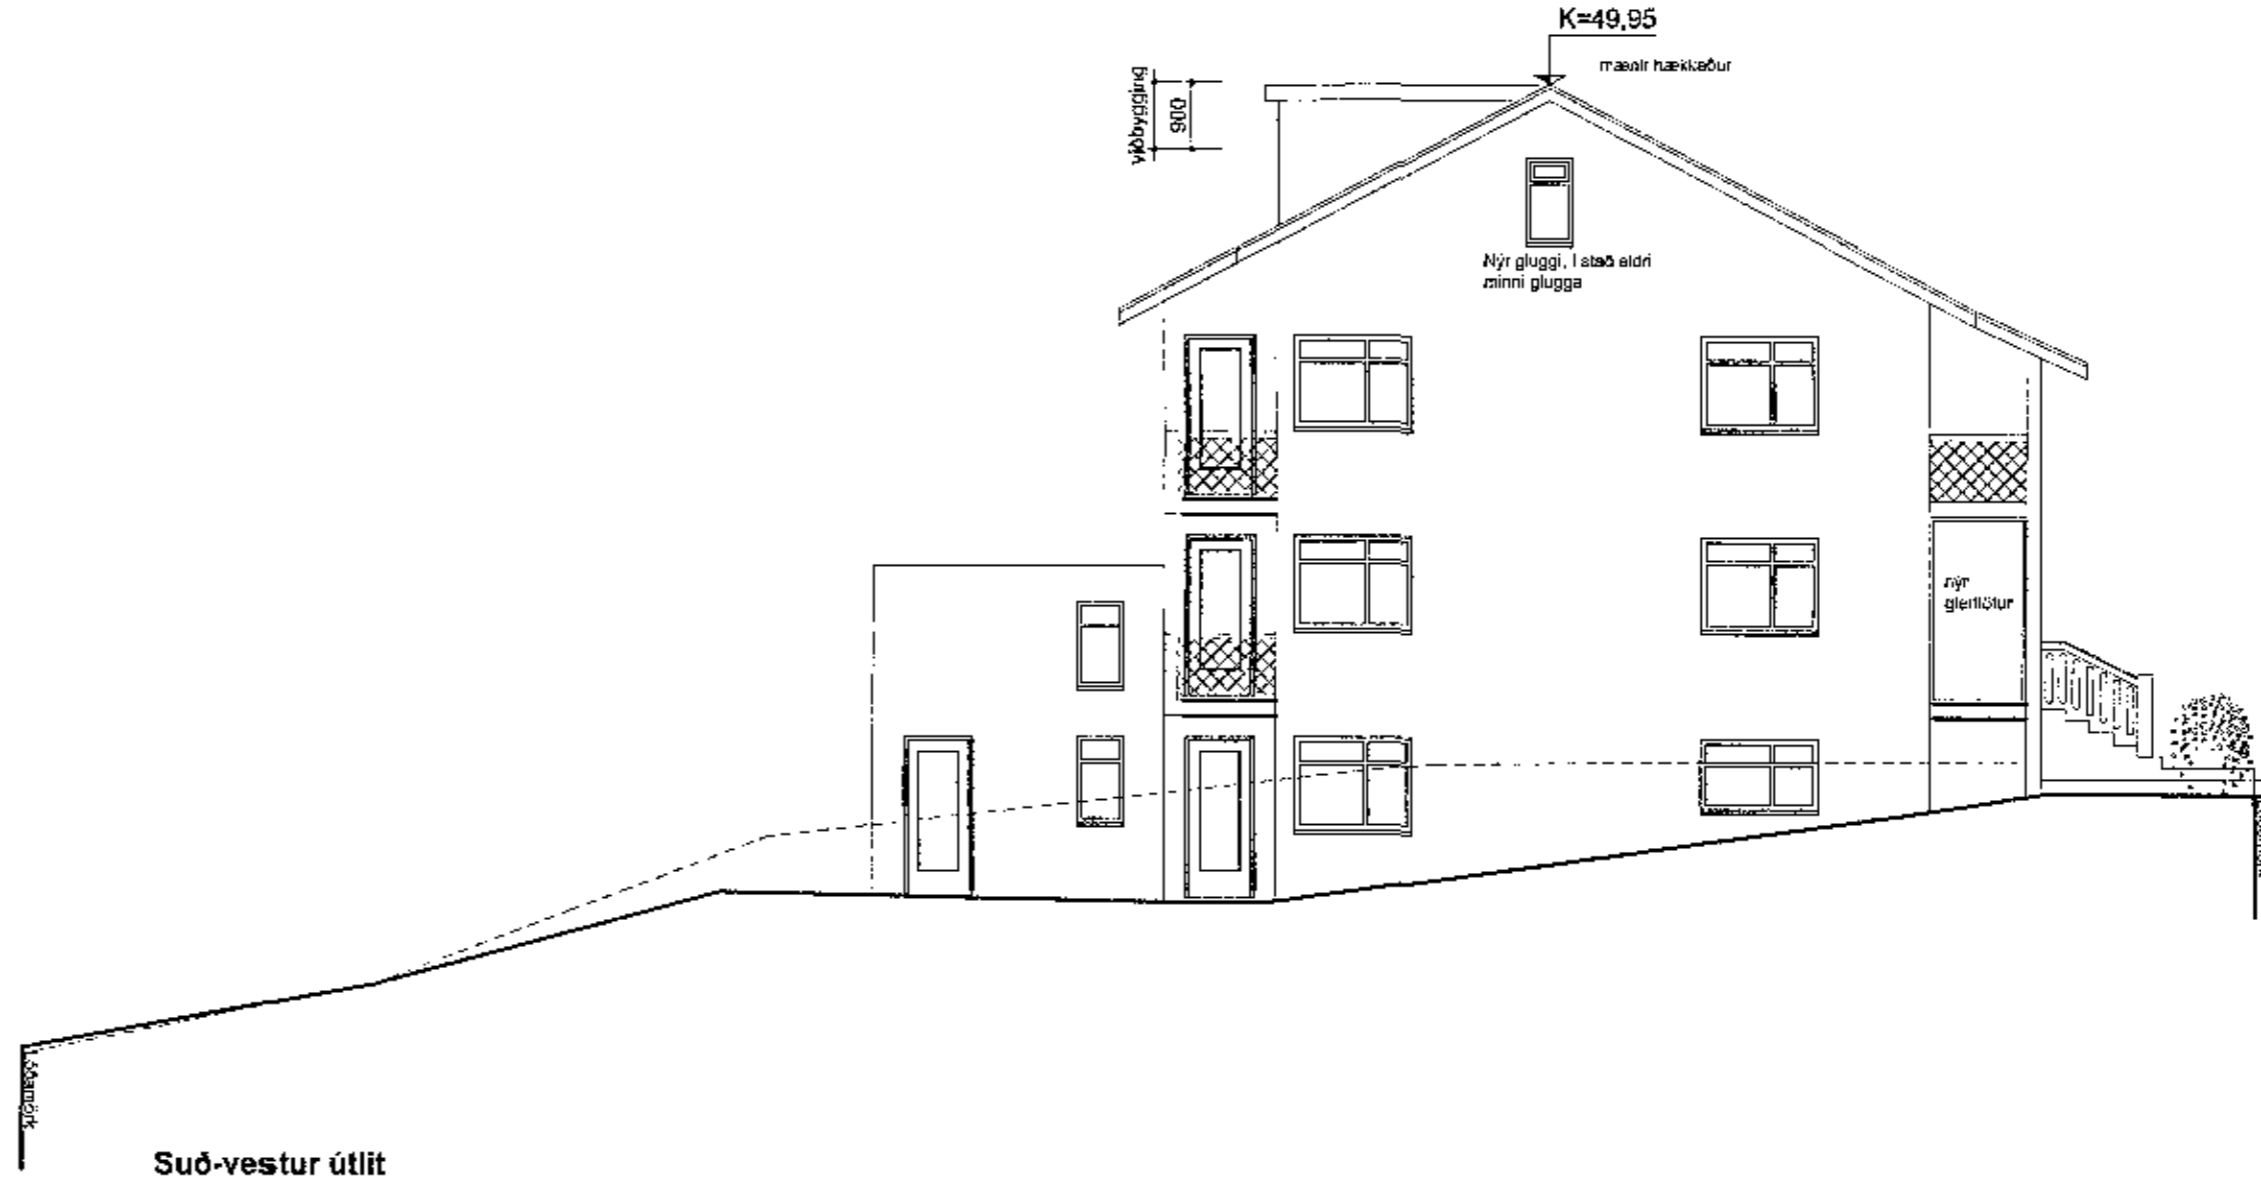

Suð-vestur útlit
mkv. 1:100

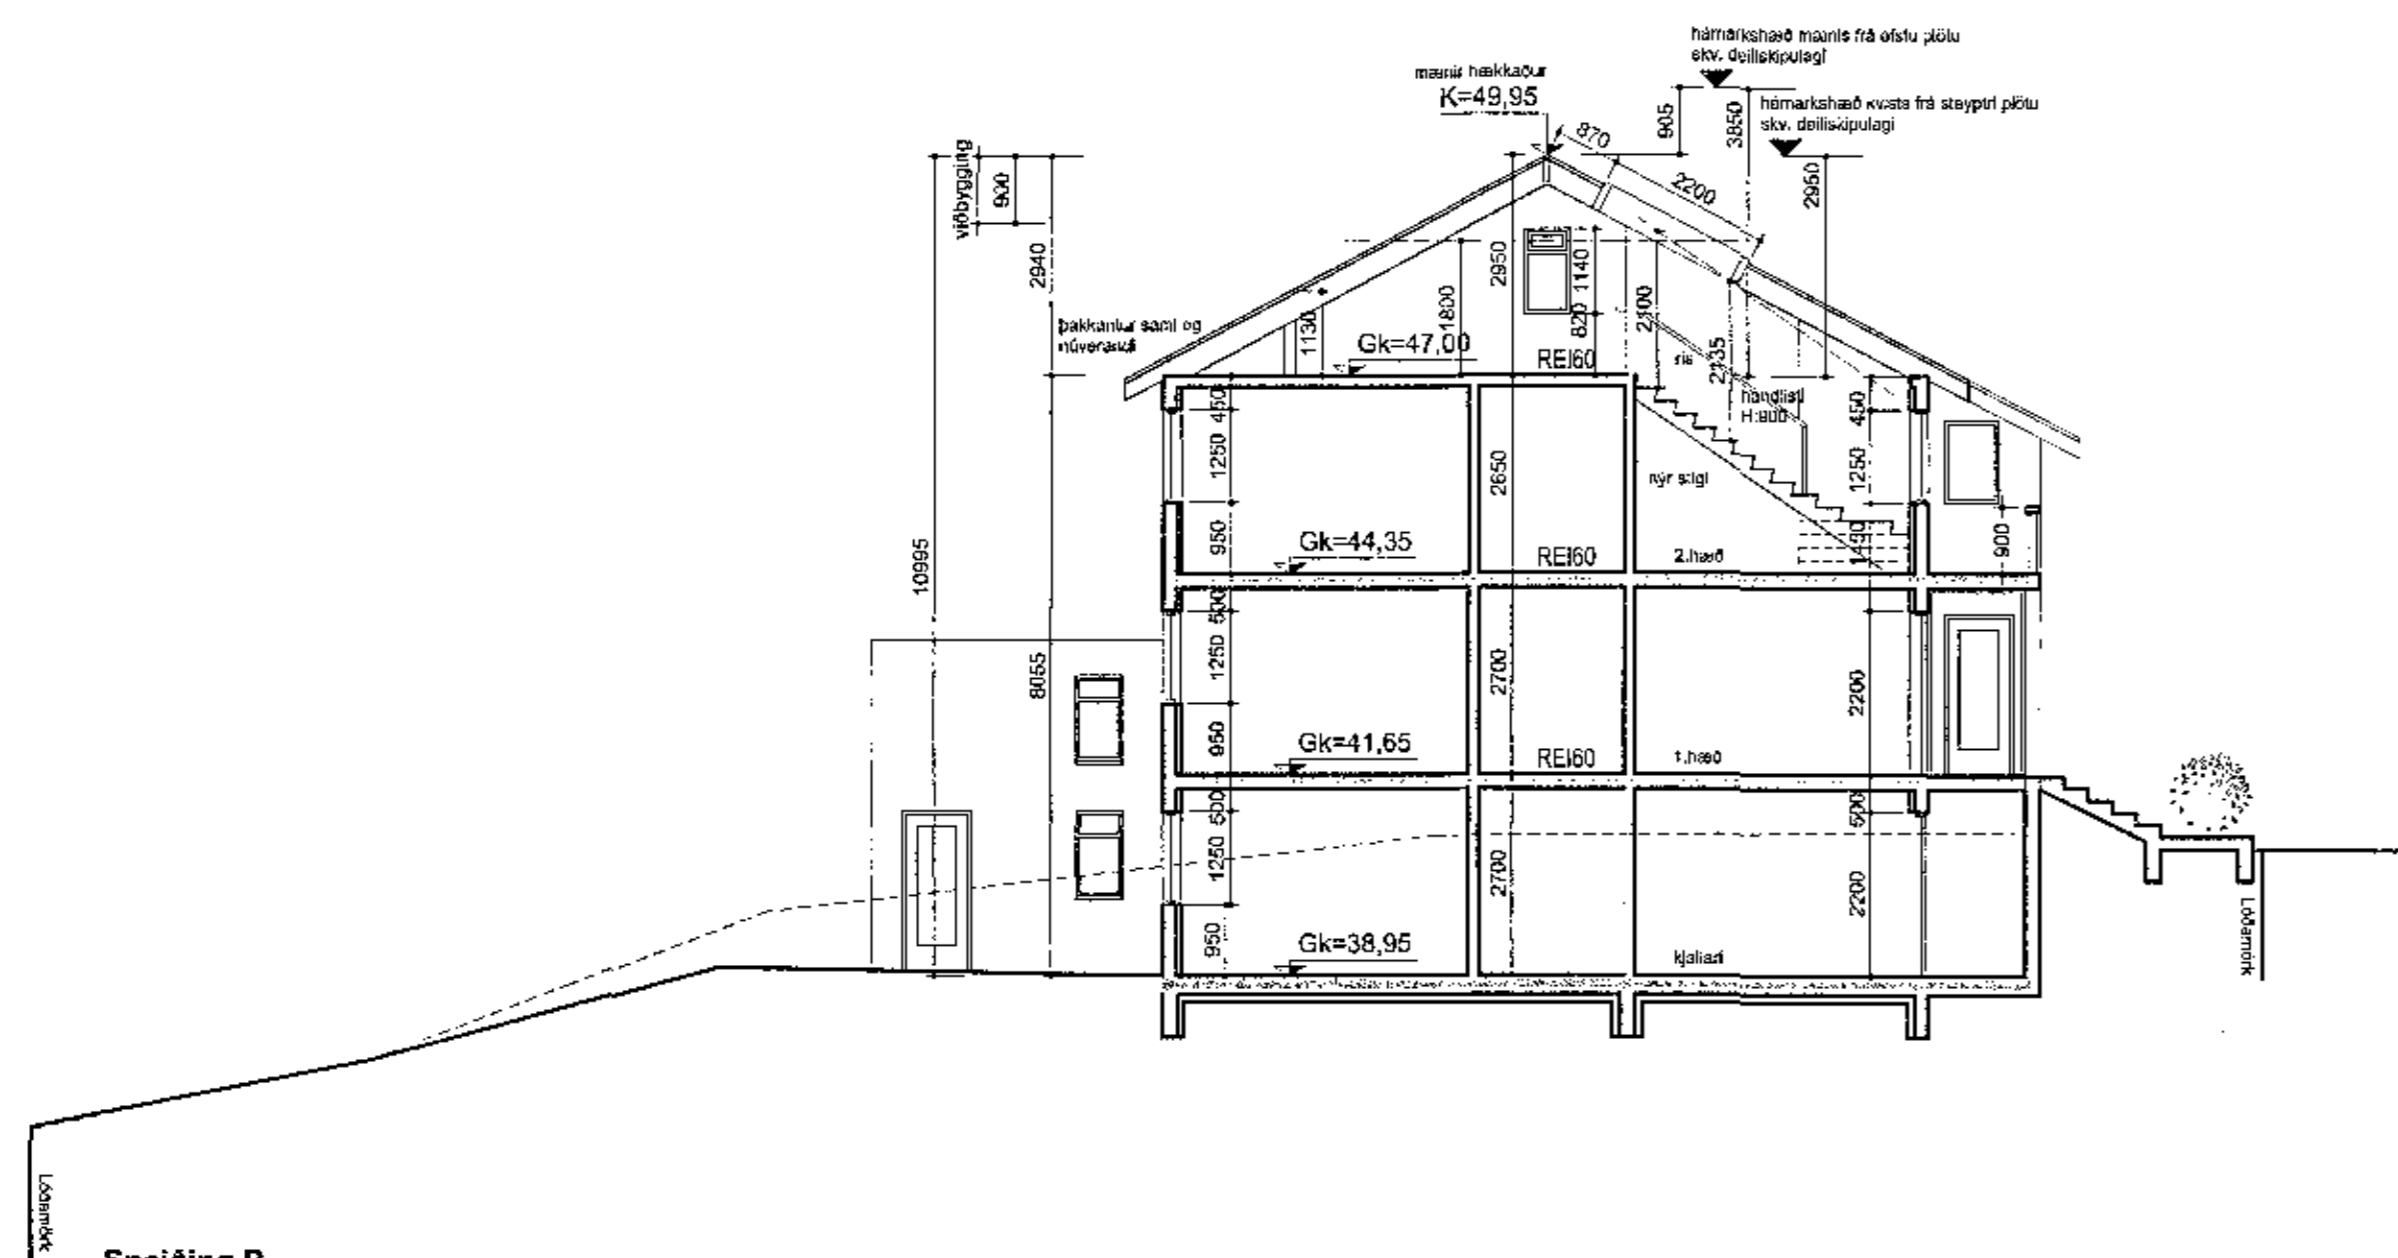

Sneiðing B
mkv. 1:100

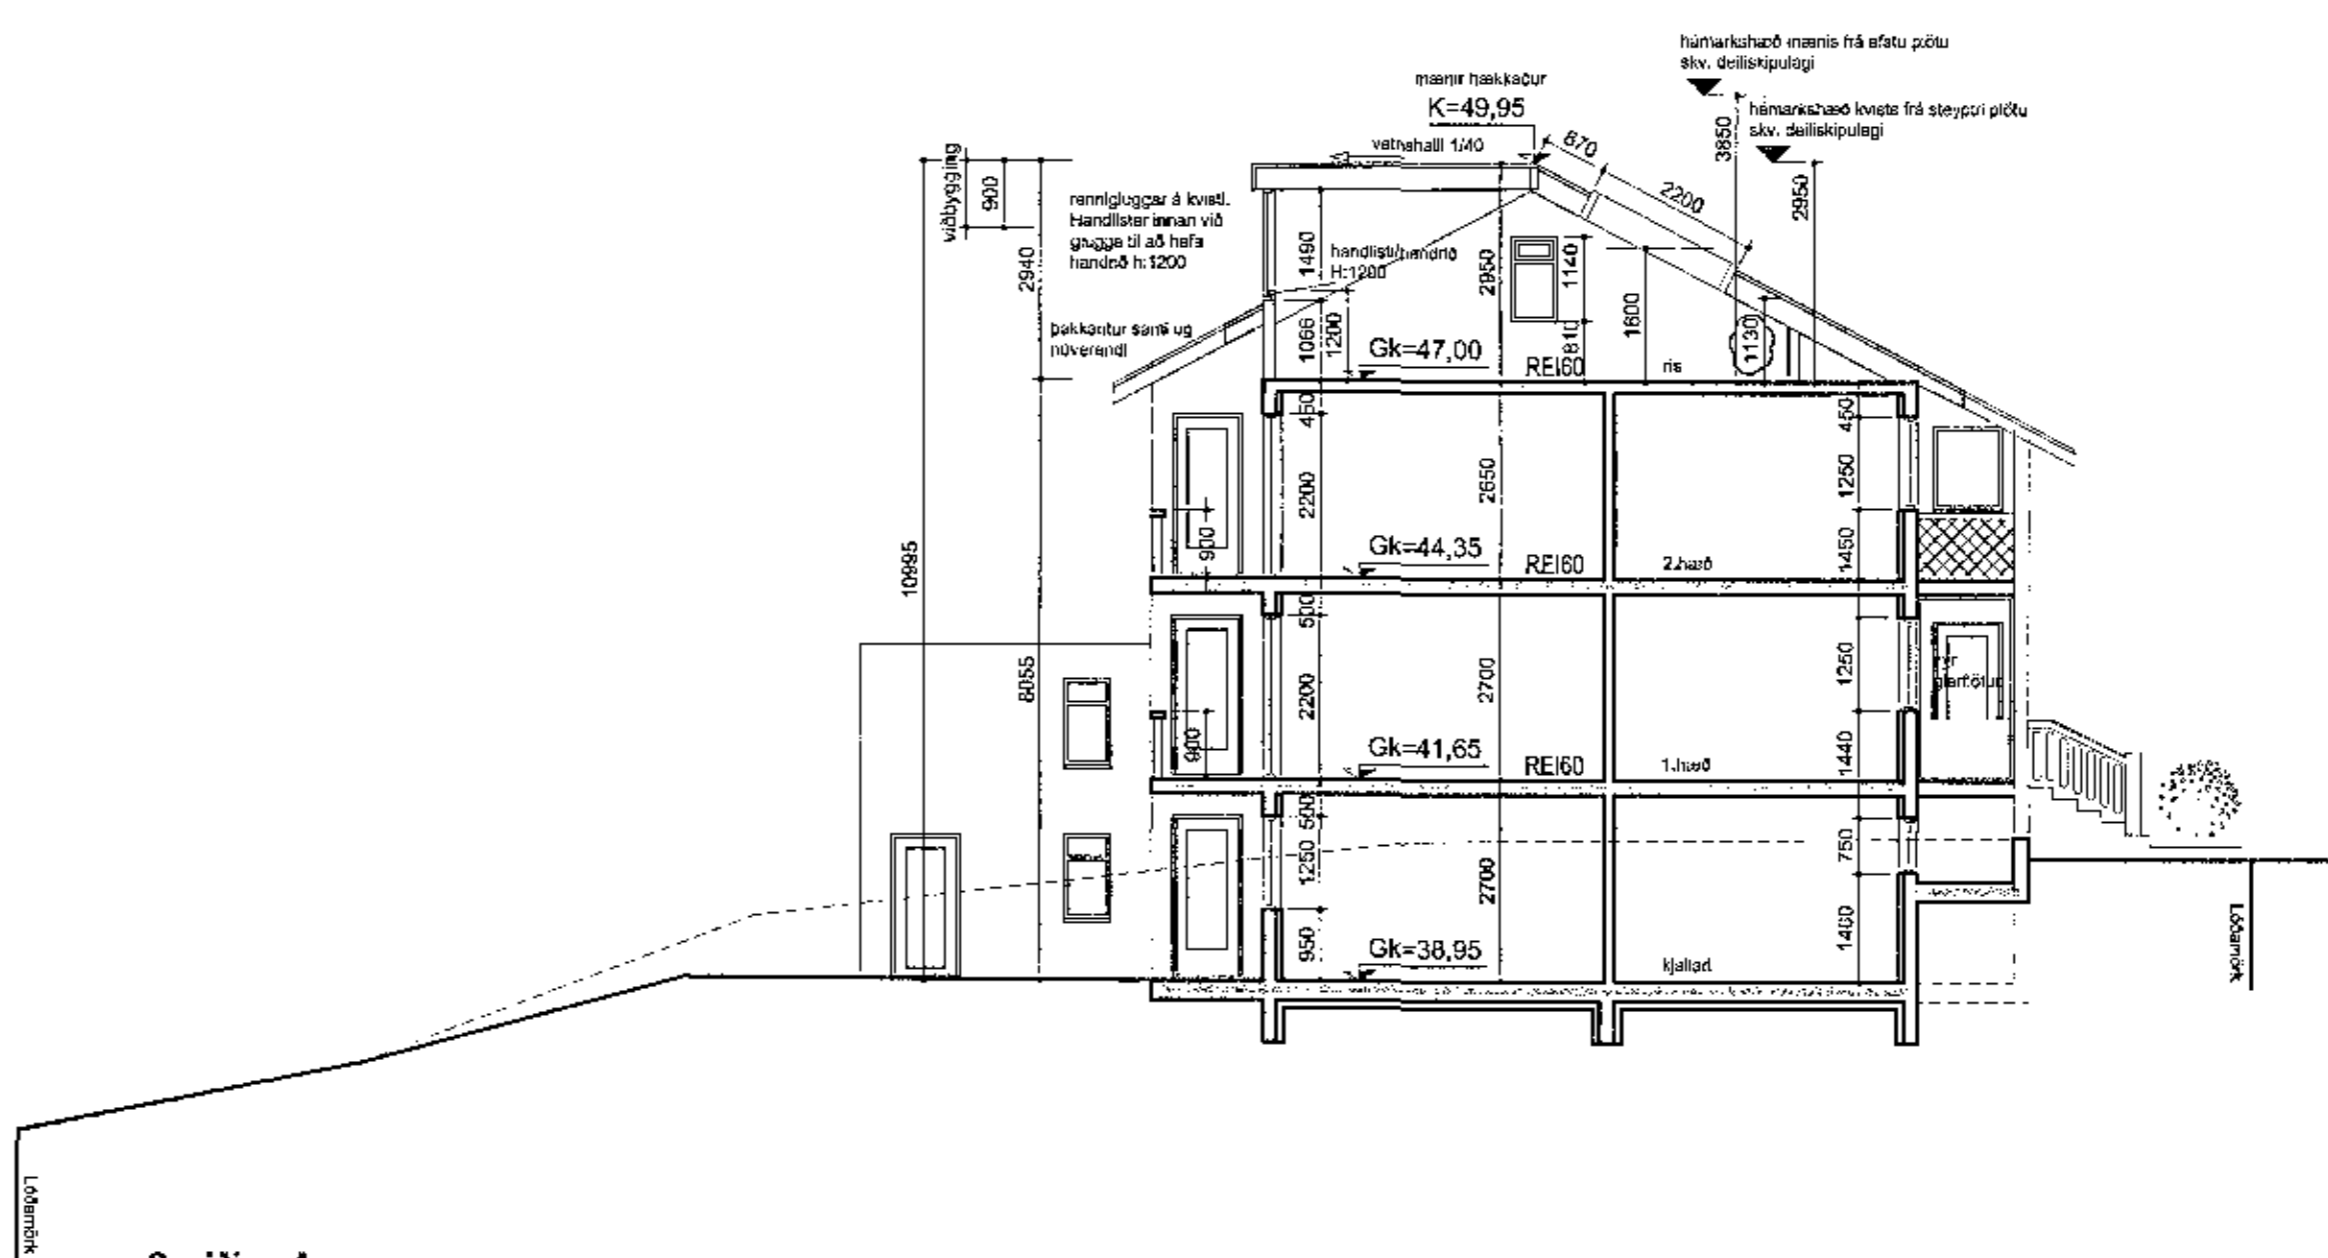

Sneiðing A
mkv. 1:100

Öll réttindi eru hönnuð af T.ark Arkitektar. Önnur hönnuðir eru hönnuðir af öðrum hönnuðum.