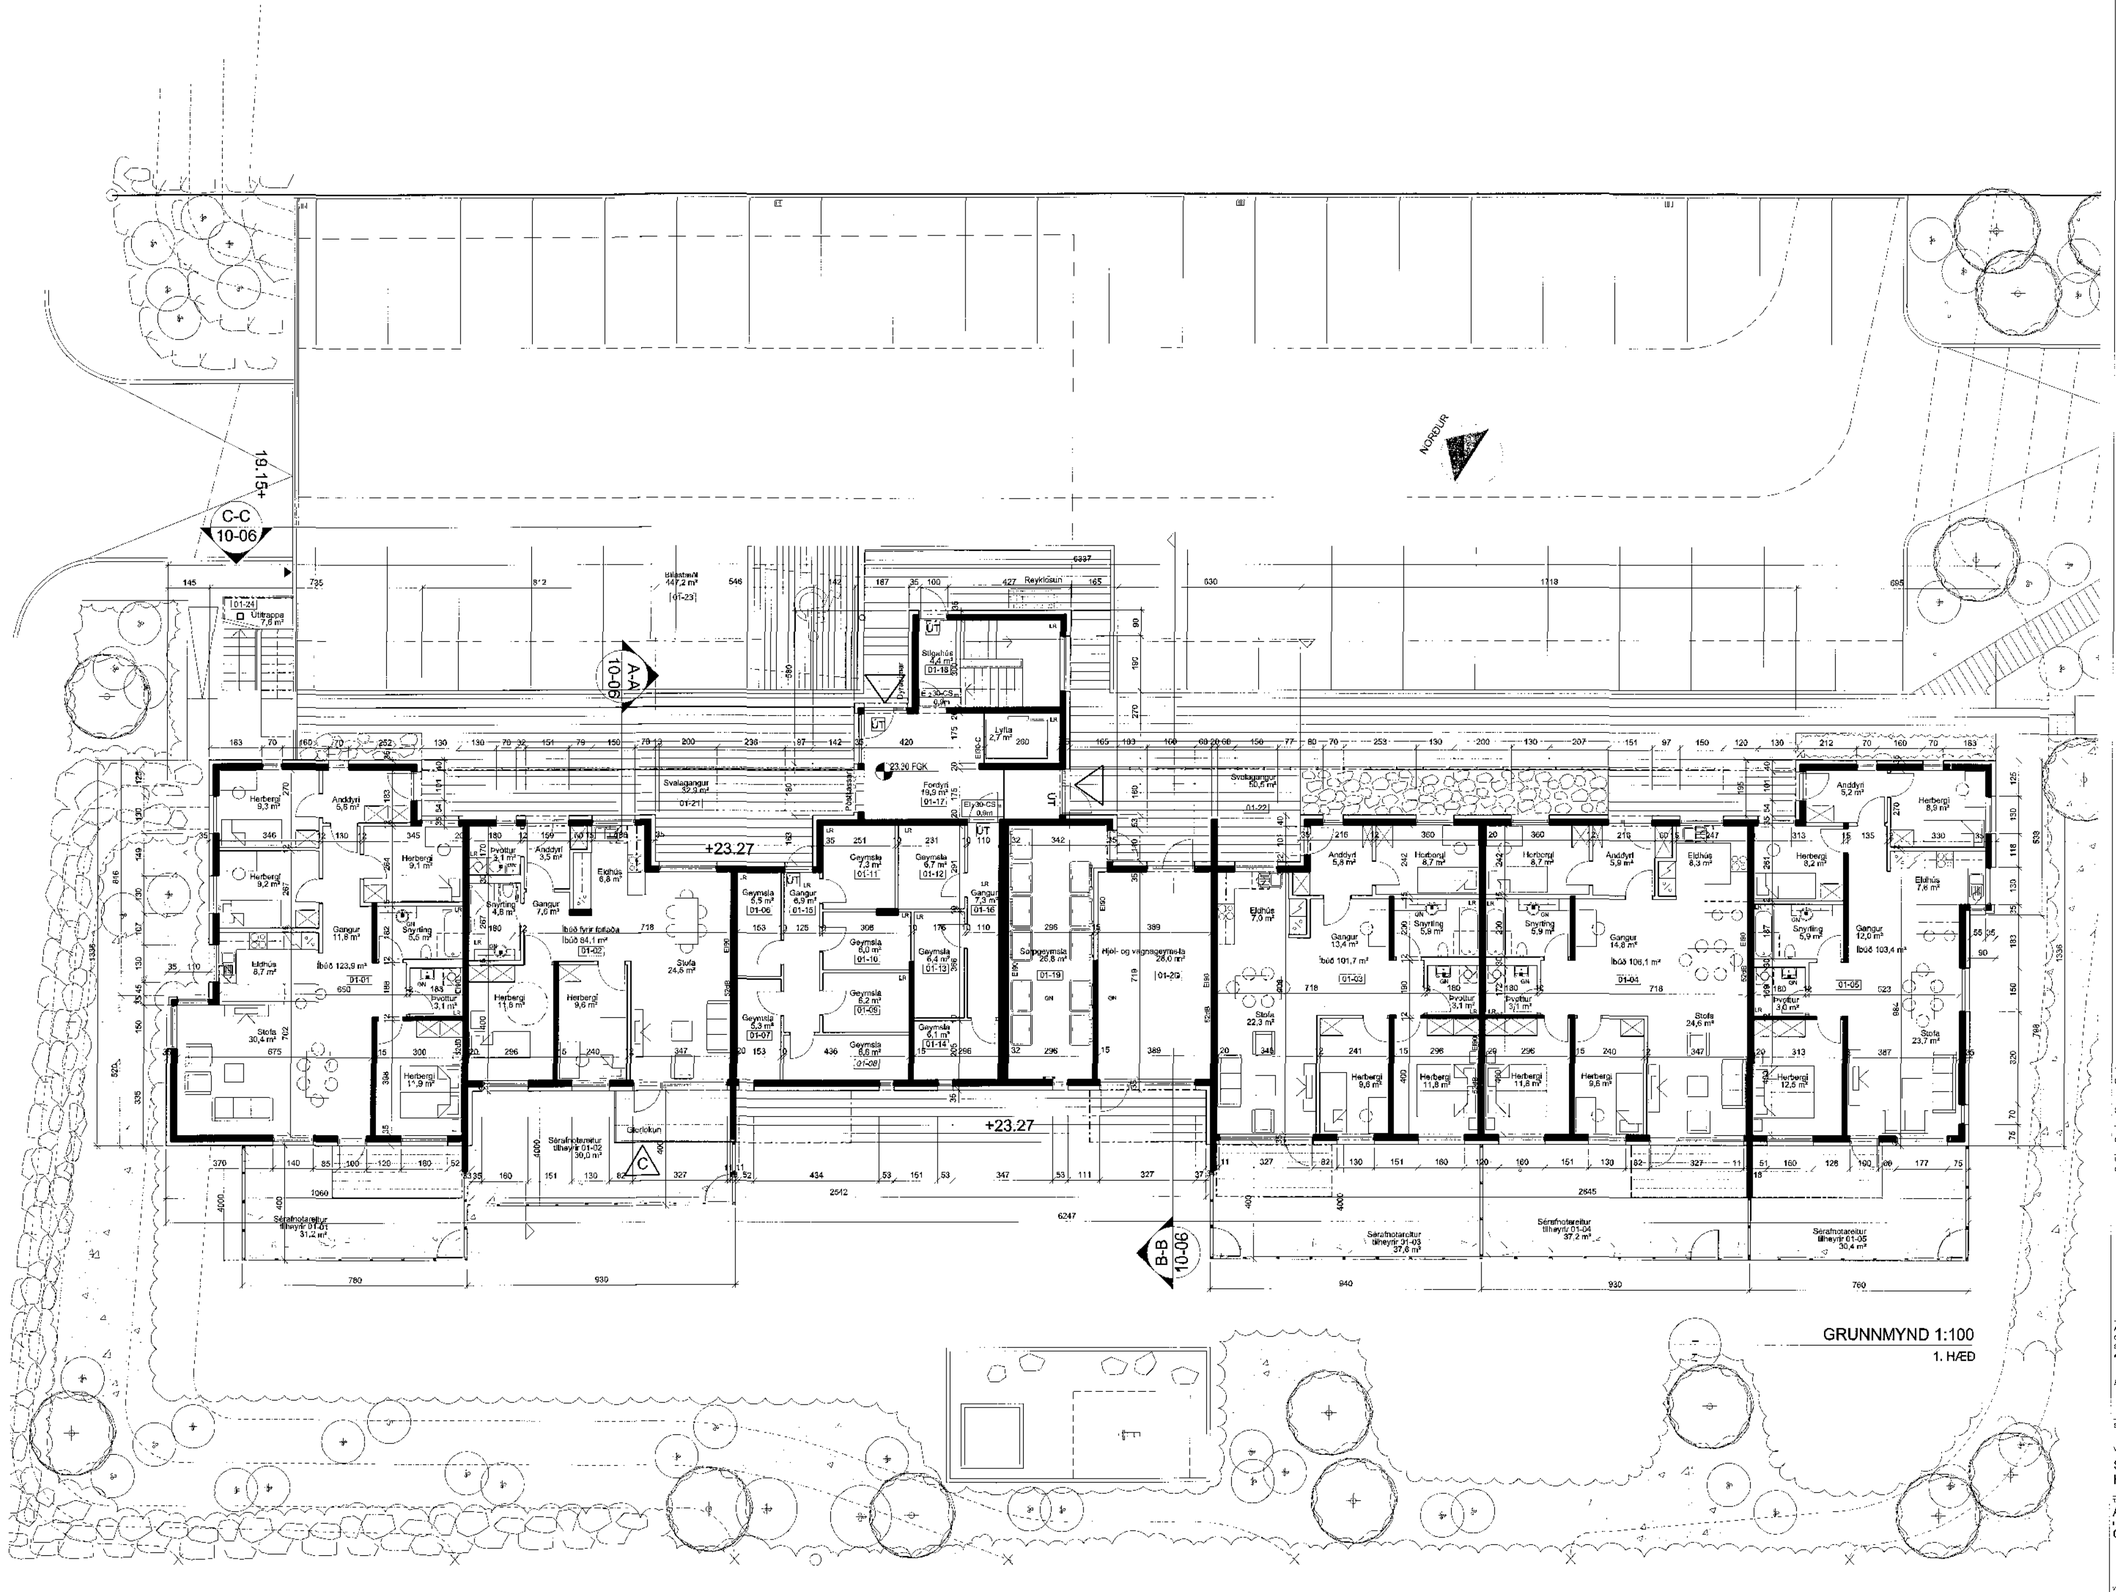

GRUNNMYND 1:100

1. HÆÐ

Samþykkt þann
15. ágú. 2018
Byggingarfulltrúinn í Hafnarfirði

C	SS	SS	03.04.2018
Glerlokun á verönd við íbúð 01-02 á jarðhæð			
B	GRY	SS	18.05.16
S-fjölgörðing			
A	UEF	SS	27.08.2013
Geymslugangur fjarlægir tl.			
ÚTGÁFA	ÁRITUN	ÁRITANDI	DAGS
BREYTINGAR			

09.08.2018
SLÖKKVIÐ HÖFUÐBORGARSVÆÐISINS

ASK ARKITEKTAR EHF
GEIRSGÖTU 9 101 REYKJAVÍK
SÍMI 515 0300 FAX 515 0319
www.ask.is

ÁÐILI UNDIRBÚNINGSINS

Sigurður Sigurjónsson Arkitekt FAÍ Arkitekt/Eigandi sigurdur@ask.is

ASK ARKITEKTAR

VERKHEITI

SKIPALÓN 1
HAFNARFIRÐI

TEIKNING TEIKNUNAR

AÐALTEIKNING

HEITI TEIKNINGAR

GRUNNMYND 1. HÆÐ

KVARÐI	1:100
HANNAÐ	SS
TEIKNAÐ	UEF
YFIRF.	SS
DAGS.	16.10.2012
STÆRÐ	C

VERK NR. 0779 | AÐALKVARÐI - VIÐBÆTTIR TEIKNINGAR 10-03