Samþykkt þann
15. ágú. 2018
Byggingafulltrúinn í Hafnarfirði

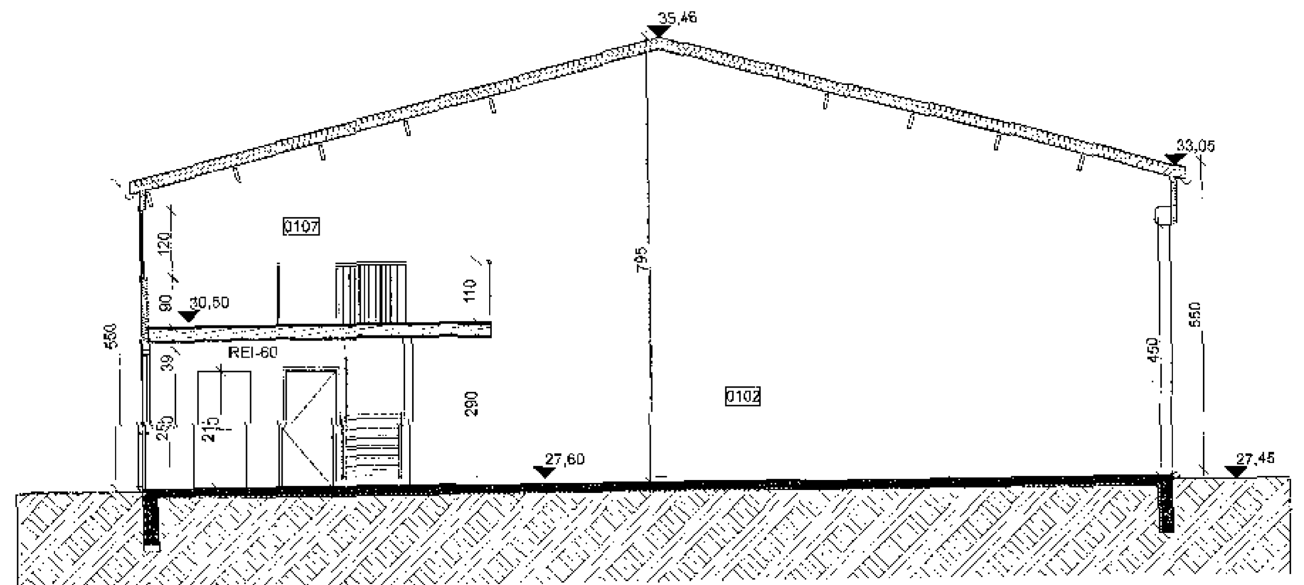

C Snið 1:100

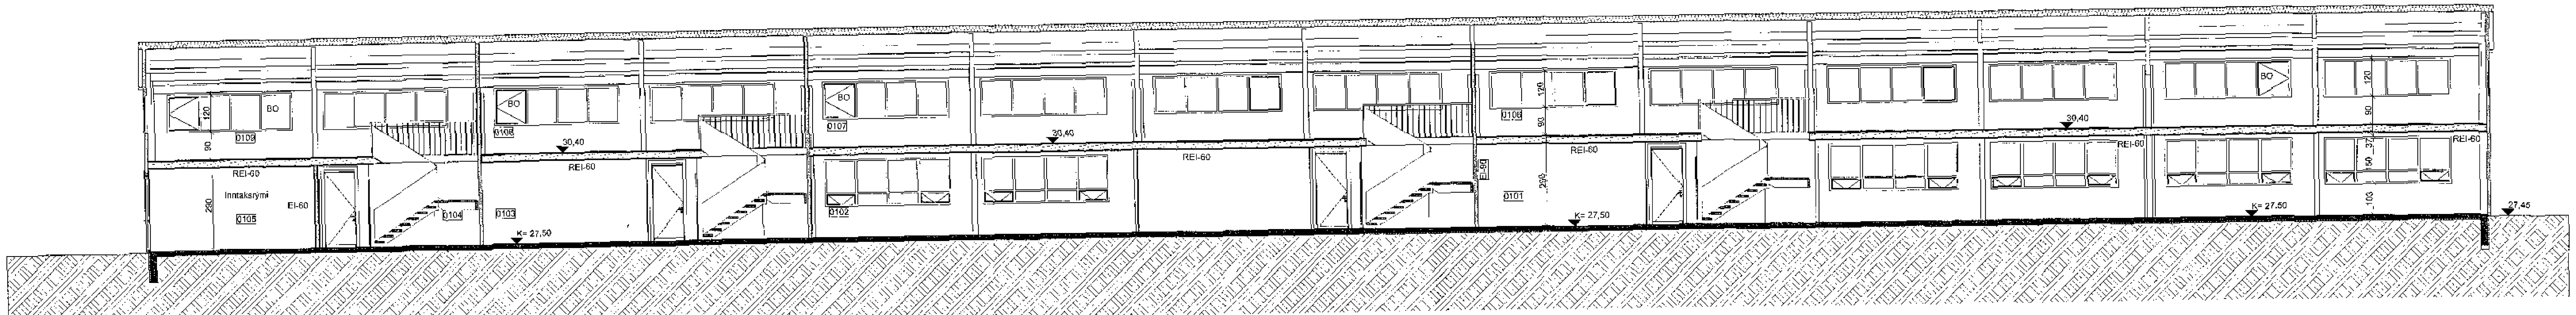

A Snið 1:100

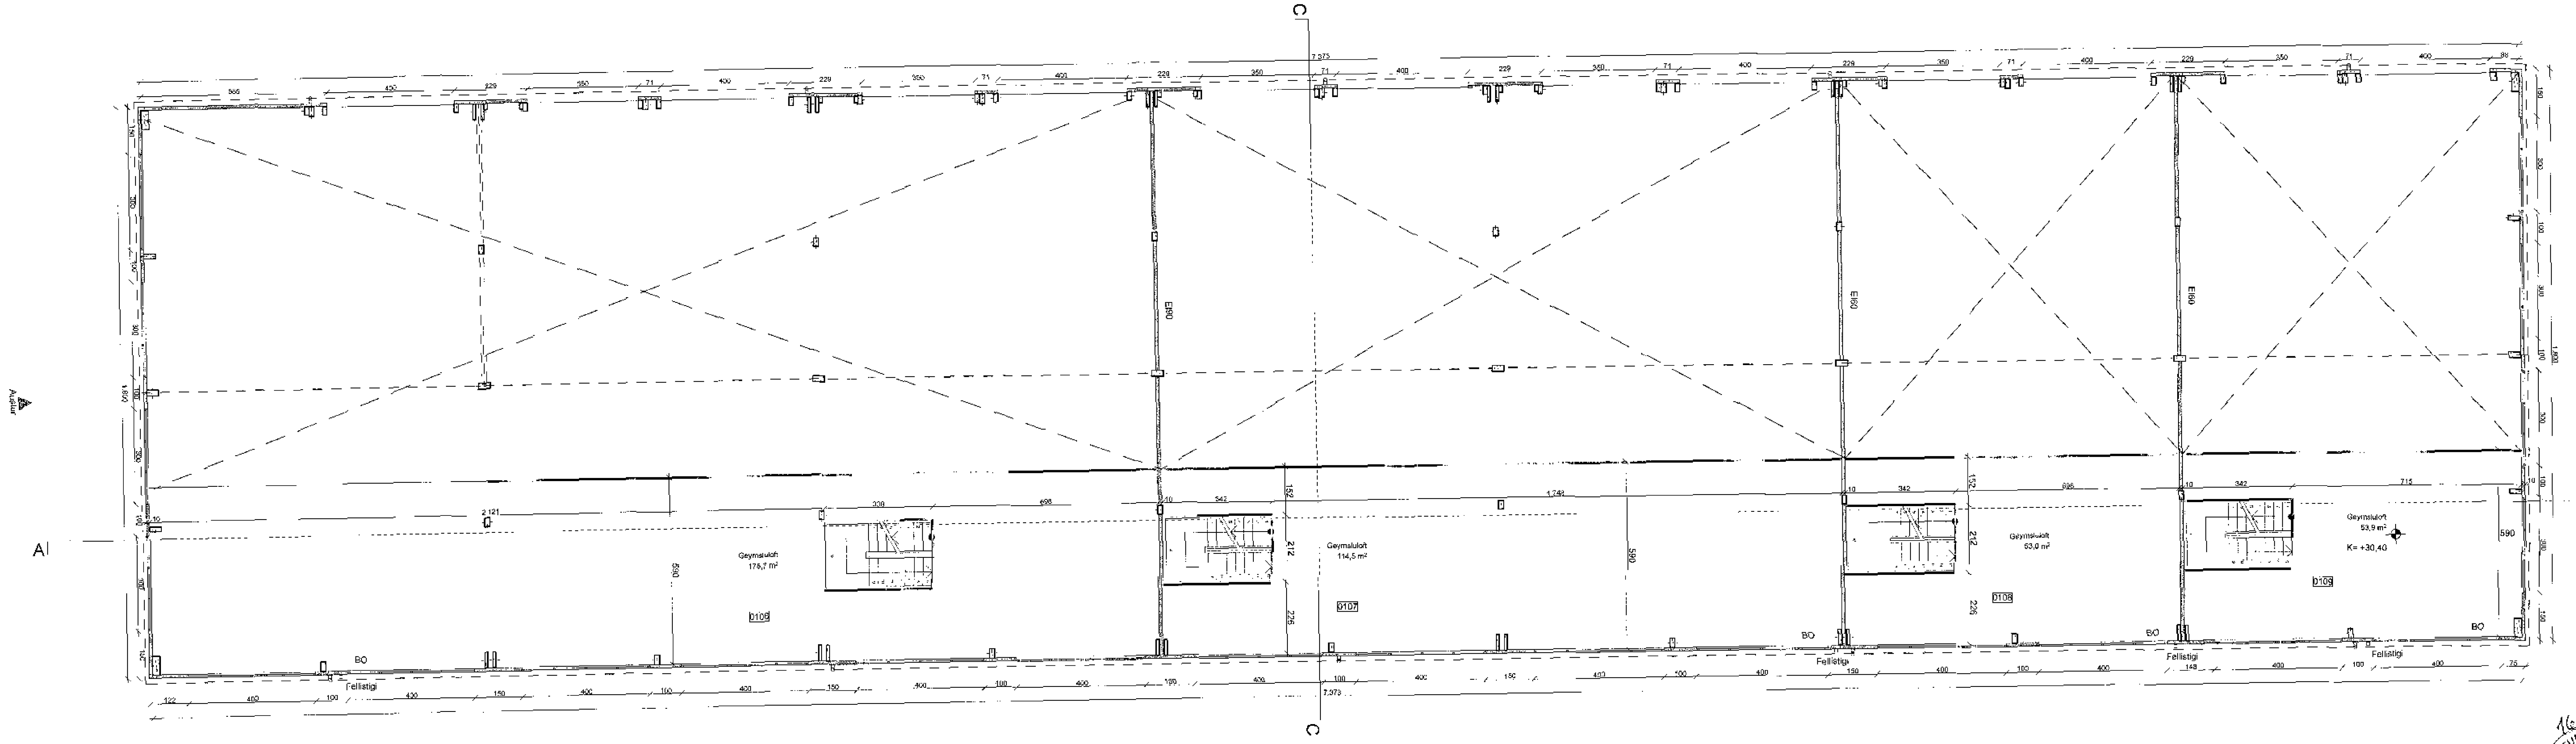

2. Hæð - 1:100

HELSTU TÁKN:

EI60	Brunamótstaða
-C	Sjálflokandi hurð
-S	Reykþétt hurð
	Stjórnstöð brunaviðvörunarkerfis
BO	Björgunarop
BO	Fellistigi við björgunarop
ÚT	Merktur útgangur
	Flóttaleið
R	Reykskynjari
NL	Neyðarlýsing
	Brunaslanga
	Handslökkvitæki
Y	Tvíburatengi úðakerfis
	Stigleiðsla
	Reyklúga
	Gat í gólfi
	Gat í lofti
gn.	Gólfniðurfall
lr.	Loftræsing
nf.	Niðurfall
ROB	Rafdrifinn opnunarbúnaður

Verkheiti:	**Einhella 3**
Teikning:	Grunnmynd, Snið
Verkkaupi:	Björg Real Estate ehf.
Arkitekt:	Orri Árnason
Hönnunarstjóri:	Orri Árnason
Teiknað af:	gá
Yfirfarið af:	PH

Dags: 16.08.2018
Kvarði: 1:100
Stærð: 1000 X 594mm
Fjöldi teikn.: 5

ZEPPELIN ARKITEKTAR

1.1.3

Orri Árnason FAÍ Kt: 050864-5749 - www.zeppelin.is - tel 5593940 - zeppelin@zeppelin.is