Samþykkt þann
15 ágú. 2018
Byggingarfulltrúinn

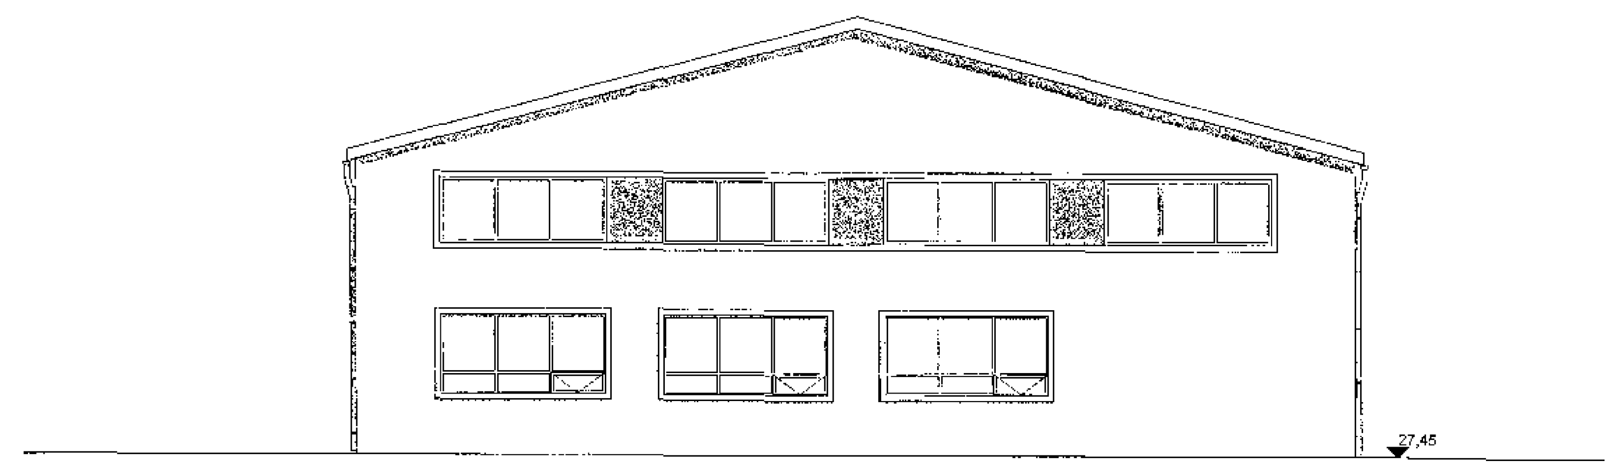

Útlit Austur 1:100

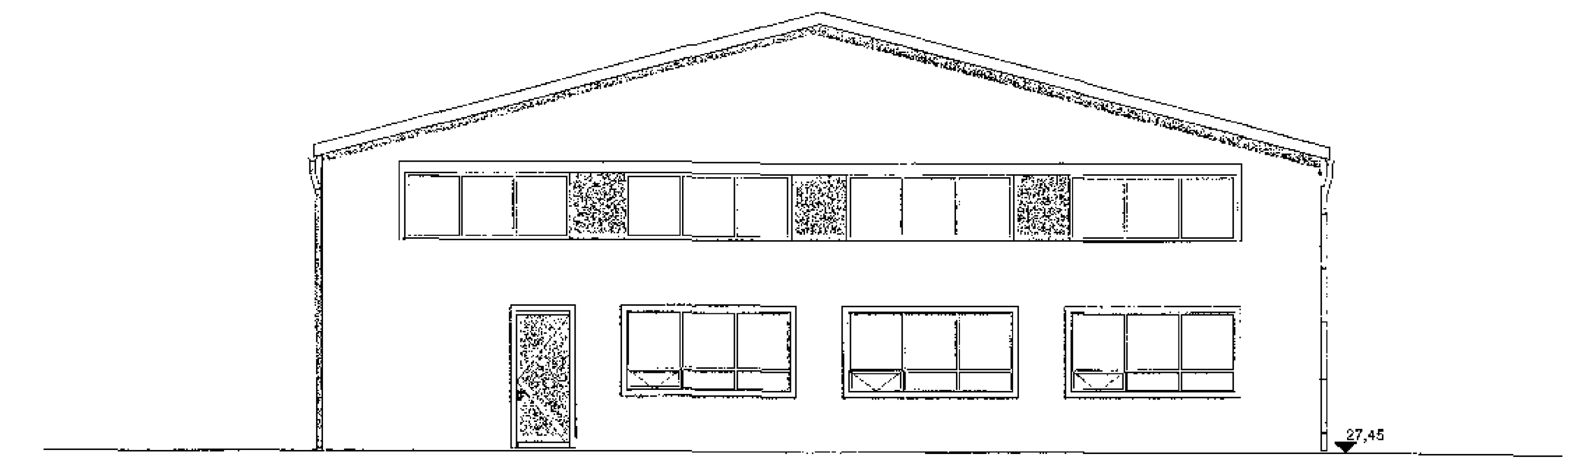

Vestur 1:100

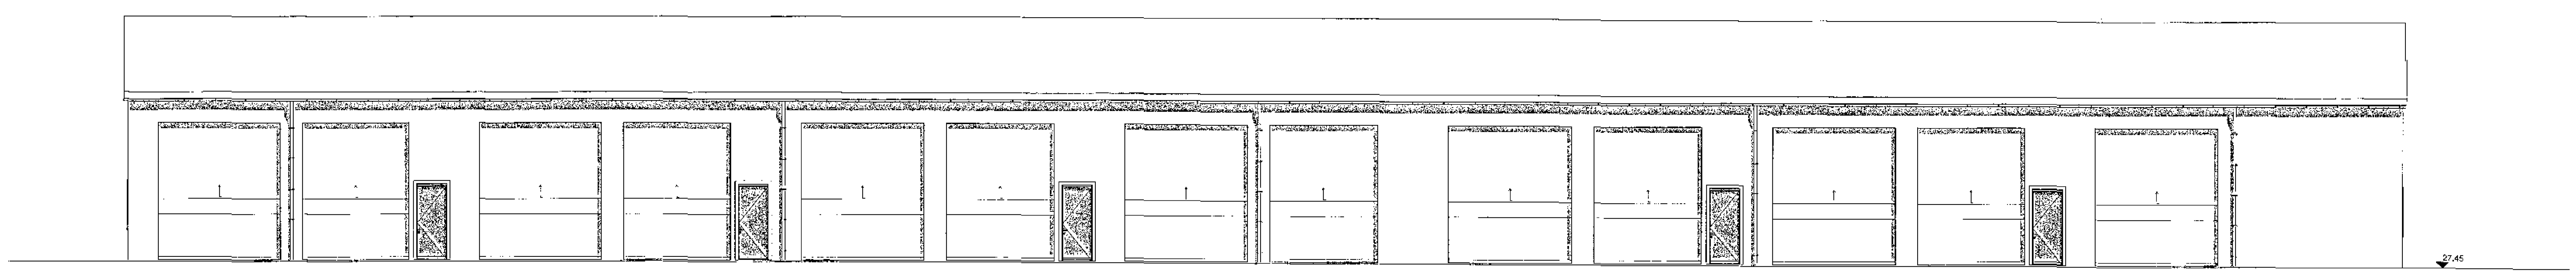

Útlit Suður 1:100

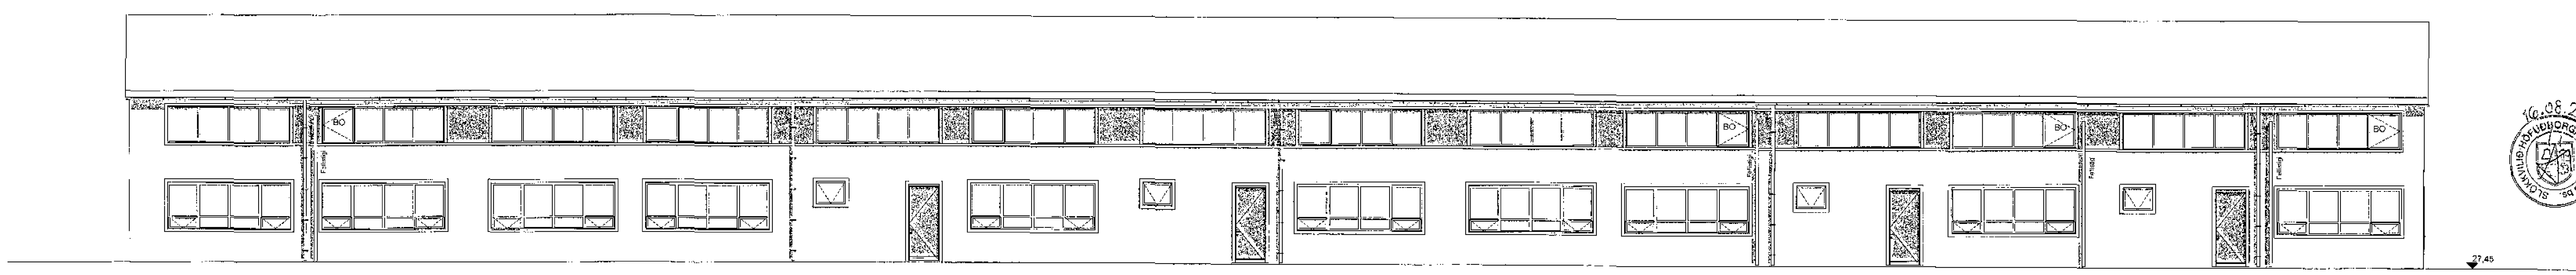

Útlit Norður 1:100

HELSTU TÁKN:

EI60	Brunamótstaða
-C	Sjálflokandi hurð
-S	Reykþétt hurð
	Stjórnstöð brunaviðvörunarkerfis
BO	Björgunarop
BO	Fellistigi við björgunarop
ÚT	Merktur útgangur
	Flóttaleið
R	Reykskynjari
NL	Neyðarlýsing
	Brunaslanga
	Handslökkvitæki
Y	Tvíburatengi úðakerfis
	Stigleiðsla
	Reyklúga
	Gat í gólfi
	Gat í lofti
gn.	Gólfniðurfall
lr.	Loftræsing
nf.	Niðurfall
ROB	Rafdrifinn opnunarbúnaður

Verkheiti: **Einhella 3**
Teikning: Útlit
Verkkaupi: Björg Real Estate ehf.
Arkitekt: Orri Árnason
Hönnunarstjóri: Orri Árnason
Teiknað af: gá
Yfirfarið af: PH

Dags: 16.08.2018
Kvarði: 1:100
Stærð: 1000 X 594mm
Fjöldi teikn.: 5

ZEPPELIN ARKITEKTAR

1.1.4

Orri Árnason FAÍ Kt: 080864-5749 - www.zeppelin.is - tal 5533640 - zeppelin@zeppelin.is