

L:16.96

LÖÐAMÖRK

afliðandi
grasbrekka

stök tré

gróðurbed 2m


BYGGINGARREITUR

BYGGINGARREITUR

GEYMSLUSKÁPUR
FYRIR
GASKÚTA

mhl. 01
01-0101
REYKLOSUN
16M²
PAKGLUGGAR,
AUBRENNANLEGT
PLAST


grjóthleðsla

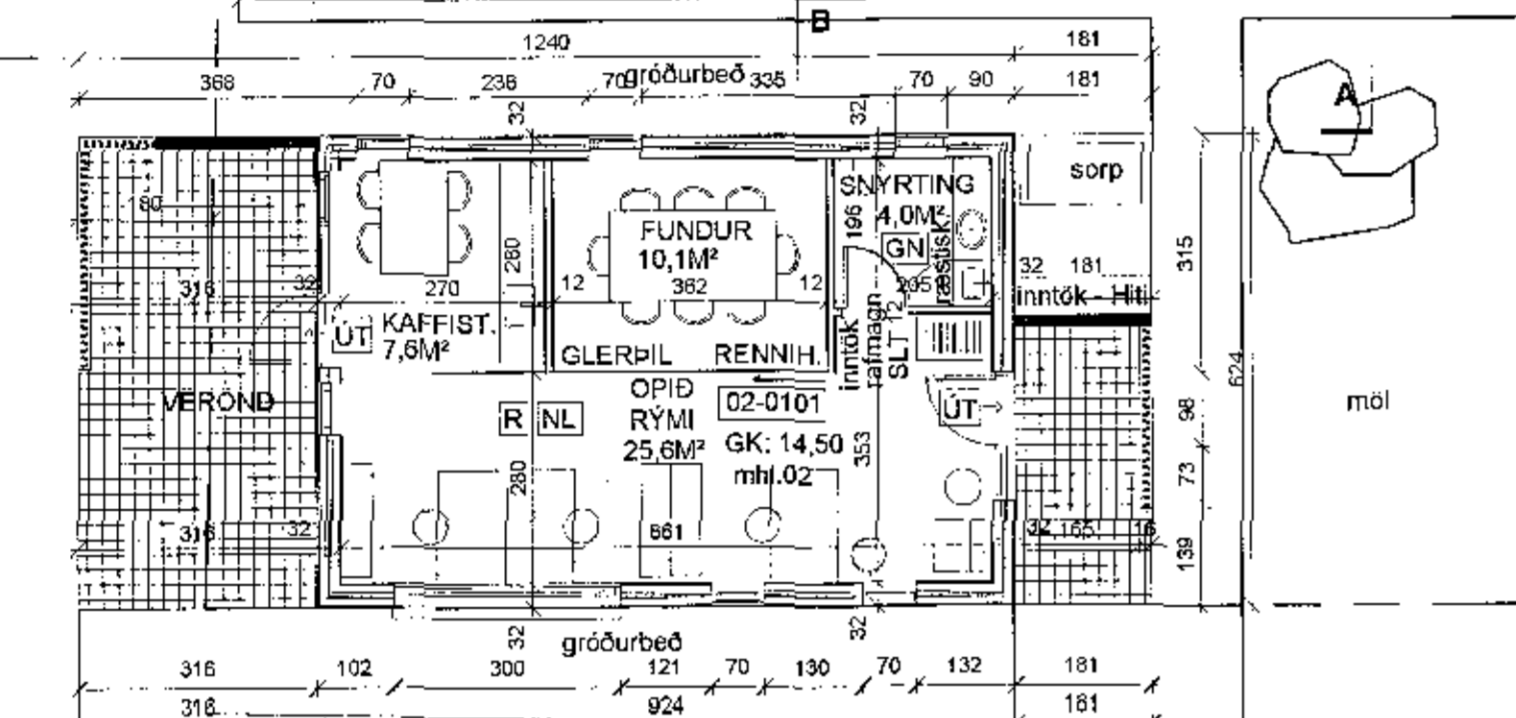

BYGGINGARREITUR

rampur upp
160promíl

grjóthleðsla

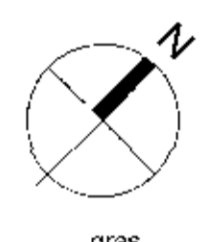

L:16.00

G:14.47

G:14.38

Grunnmynd
1:100

Yfirskil af
brunarskennu
LOTA

Samþykkt þann
29. ágú. 2018
Byggingafulltrúinn í Hafnarfirði

skýringar:

yfirritmynd:

verkheiti:

Tinhella 8

verkhliði:

Grunnmynd

mkv.:

1:100

dags.:

12.07.2018

hannað:

EH, JGÓ

teiknað:

EH, JGÓ

bláðstærð:

A1

dags. breytinga:

br. (a):

br.

(b):

br.

(c):

br.

(d):

br.

(e):

br.

(f):

br.

(g):

fygiskjöl:

Jón Grétar Ólafsson, arkitekt

kt: 130975-3213

Naustabryggja 2

110 Reykjavík, s: 899 4977

joni@joni.is

Ellert Hreinsson arkitekt

kt: 121086-2129

Skattahlöð 16

105 Reykjavík, s: 845 5434

effert@alfark.is

samp.:

samp.:

telkn.nr.

A02