




Samþykkt þann
29. ágú. 2018
Byggingastofnunin í Reykjavík

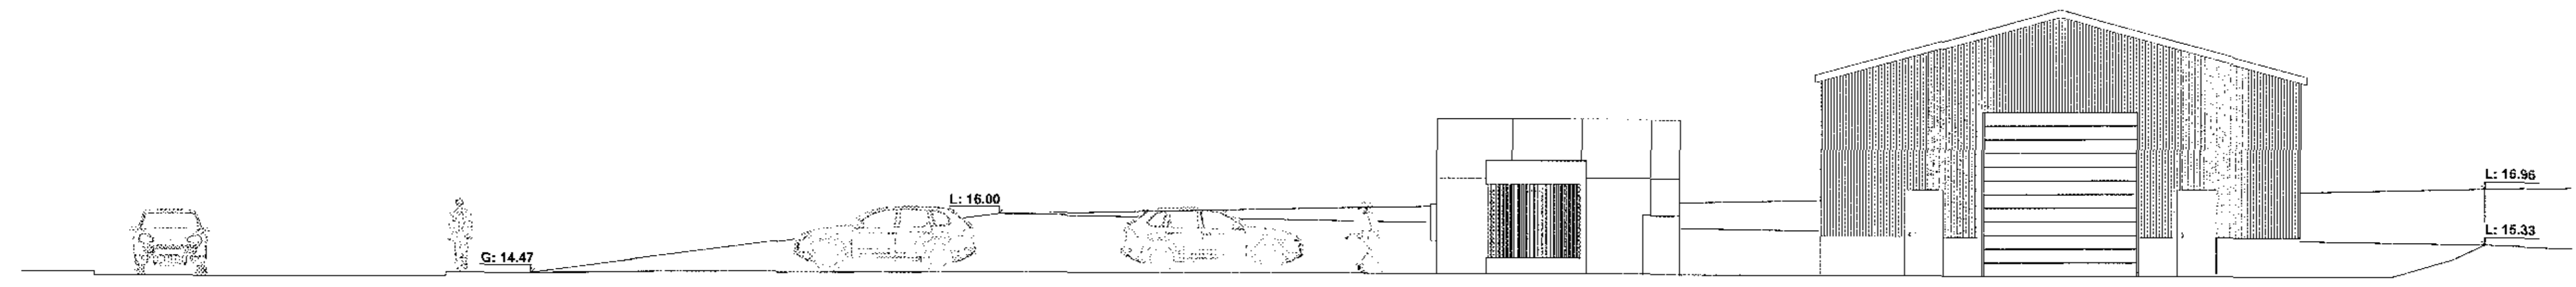


Austur
1 : 100

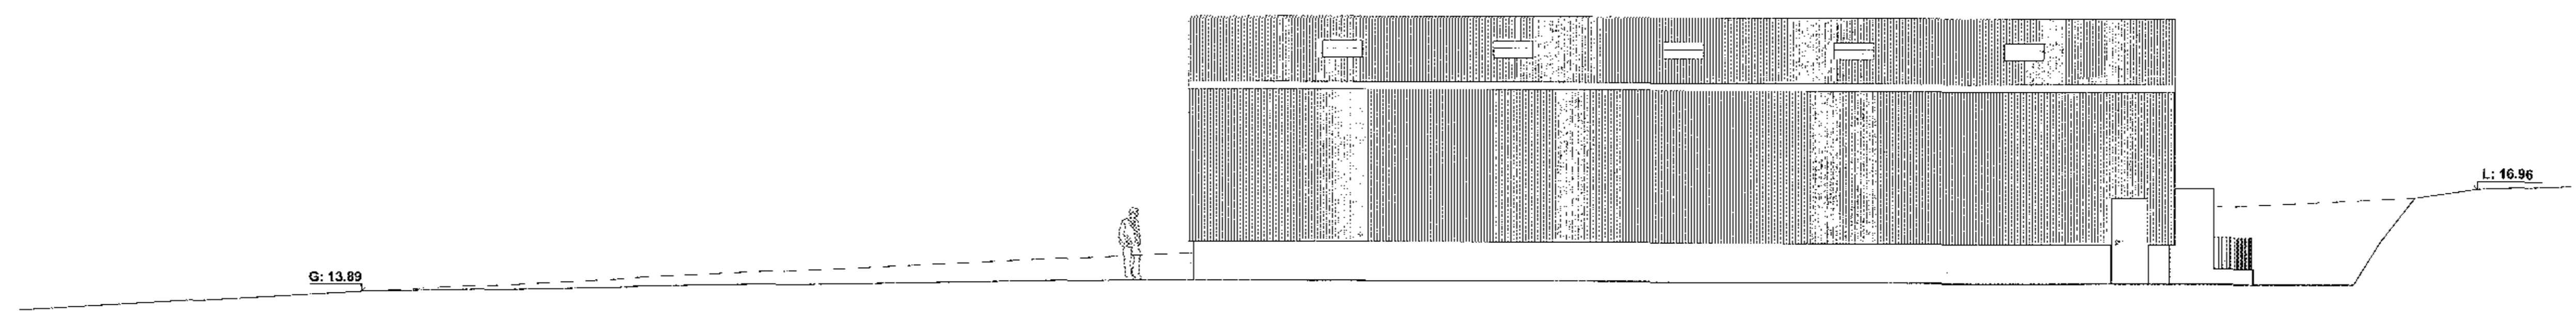


Norður
1 : 100

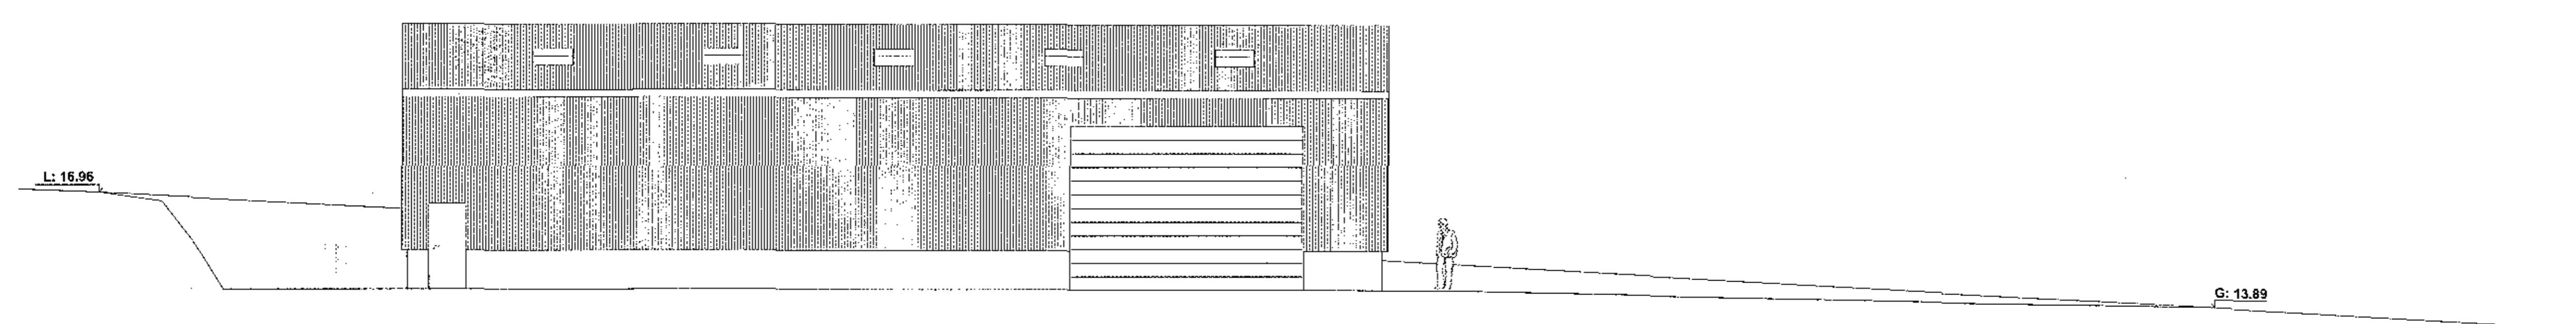

Suður
1 : 100

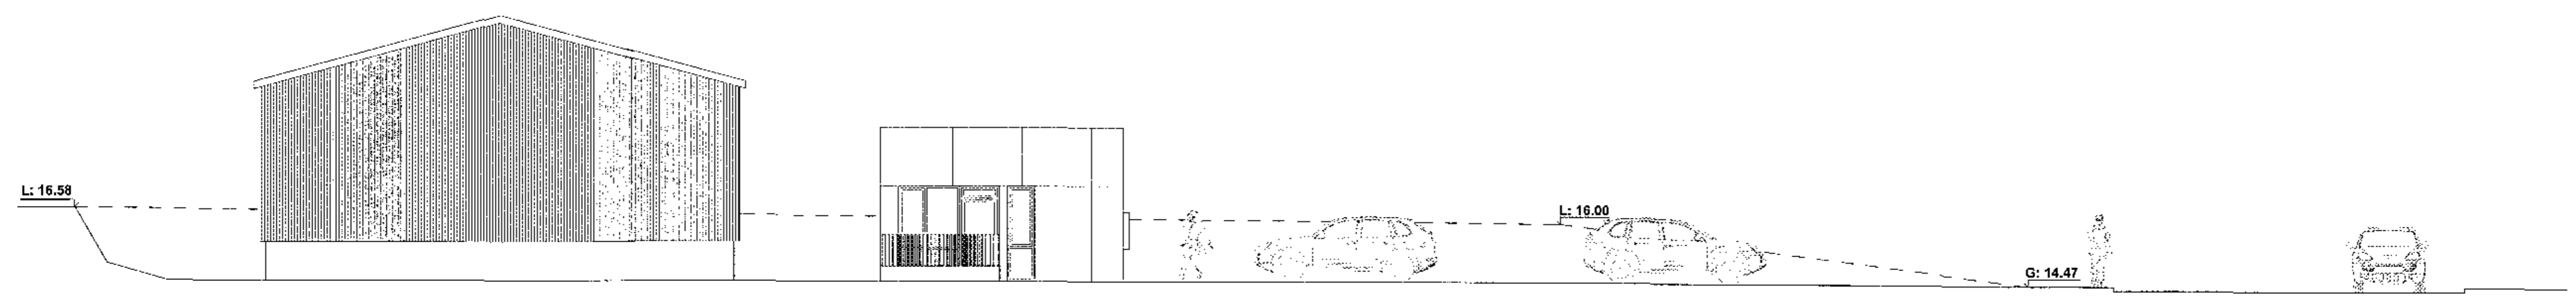

Vestur
1 : 100

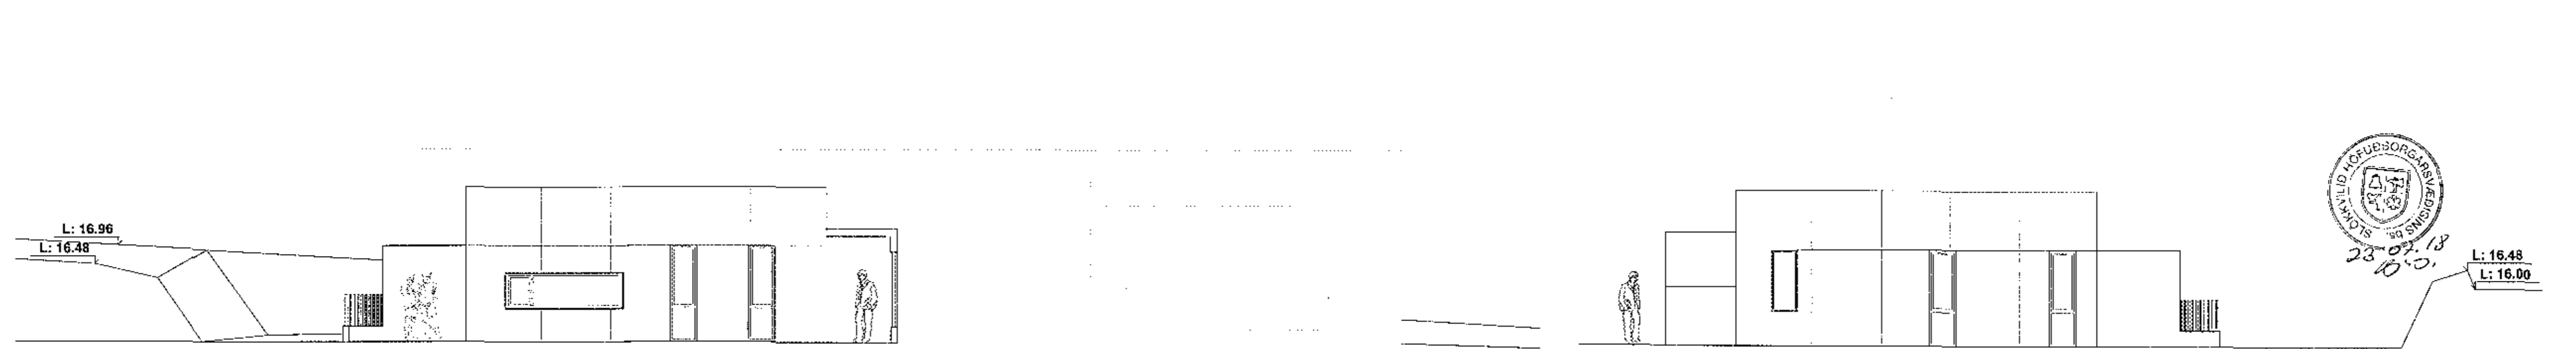

Suður - Skrifstofa
1 : 100

Norður - Skrifstofa
1 : 100

skýringar:

yfirlitamynd:

verkheiti:

Tinhella 8

verkhiluti:

Útlit	
mkv.:	1:100
dags:	12.07.2018
hannað:	EH, JGÓ
teiknað:	EH, JGÓ
blaðstærð:	A1

dags. breytinga:

br. (a):	
br. (b):	
br. (c):	
br. (d):	
br. (e):	
br. (f):	
br. (g):	
fygiskjöfl.: Tillaga að grunnmynd f. gámaeiningar	

Jón Grétar Ólafsson, arkitekt
kt: 130975-3219
Naustabryggja 2
110 Reykjavík. s: 899 4977
joni@joni.is

Eilert Hreinsson arkitekt
kt: 121086-2129
Skólahlíð 16
105 Reykjavík. s: 845 5434
eilert@attark.is

sanjþ.: *T. G. Þorsteinsson*

teikn.nr.:

A03



Yfirlit af
skrifstofu
LOTA