




Samþykkt þann
13. júní 2018
Byggingafulltrúinn í Hafnarfirði

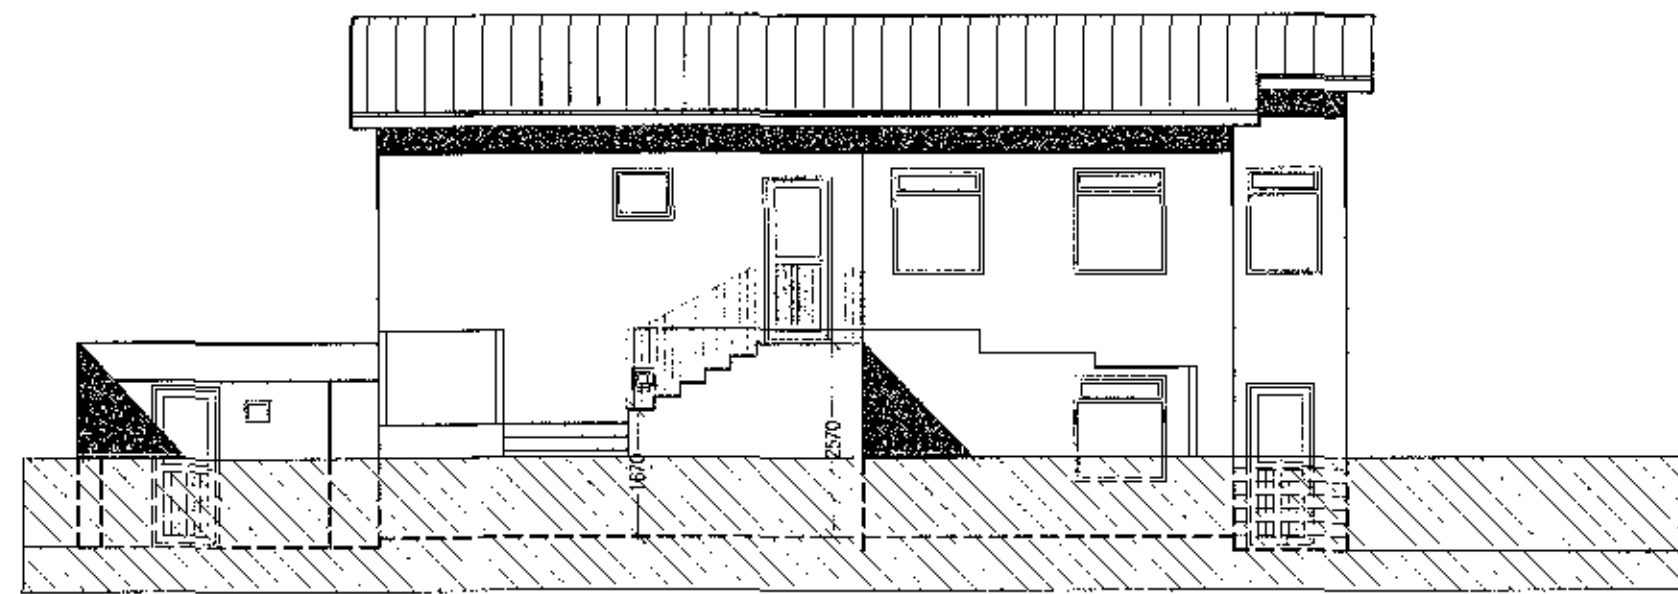


Útlit norður mkv. 1:100

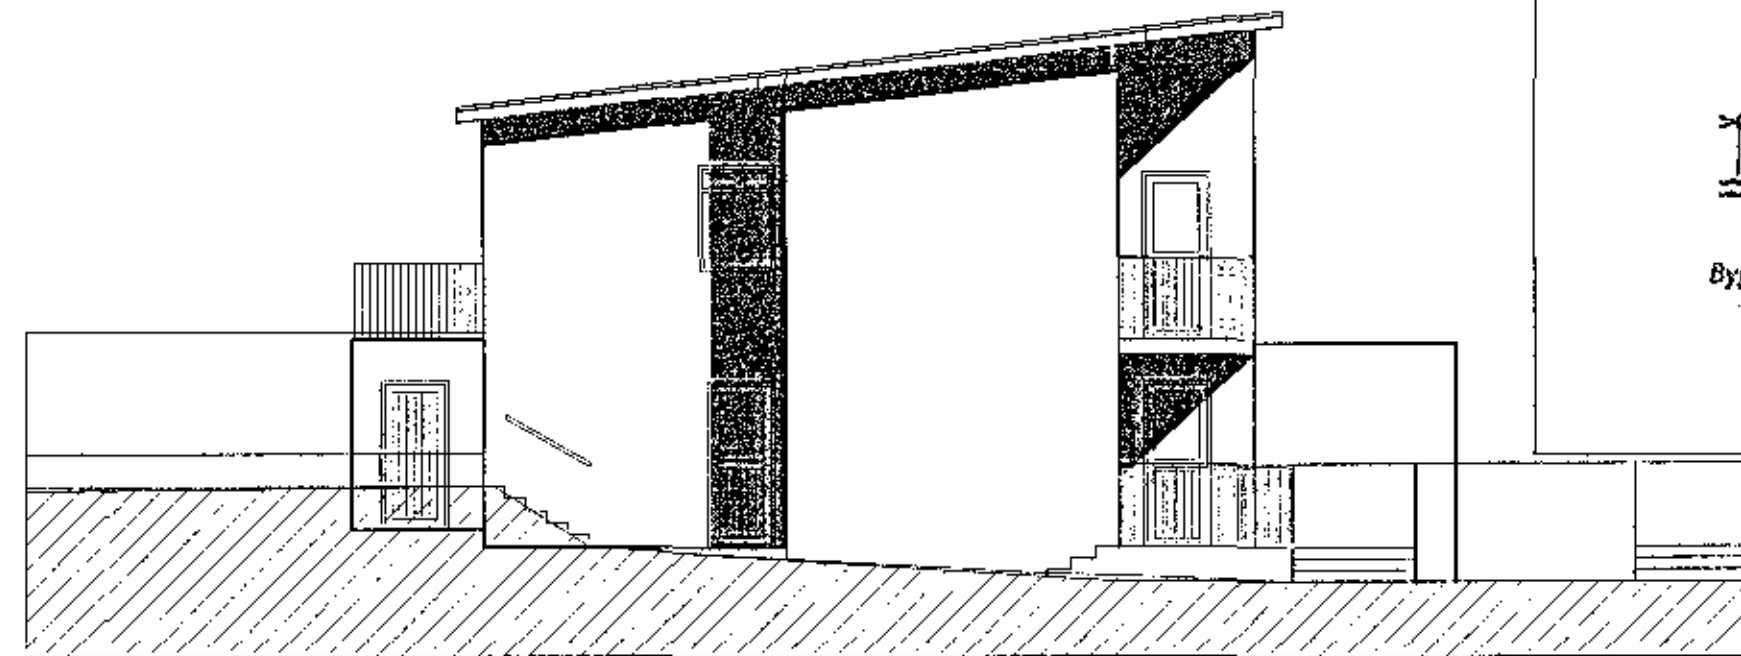


Útlit vestur mkv. 1:100

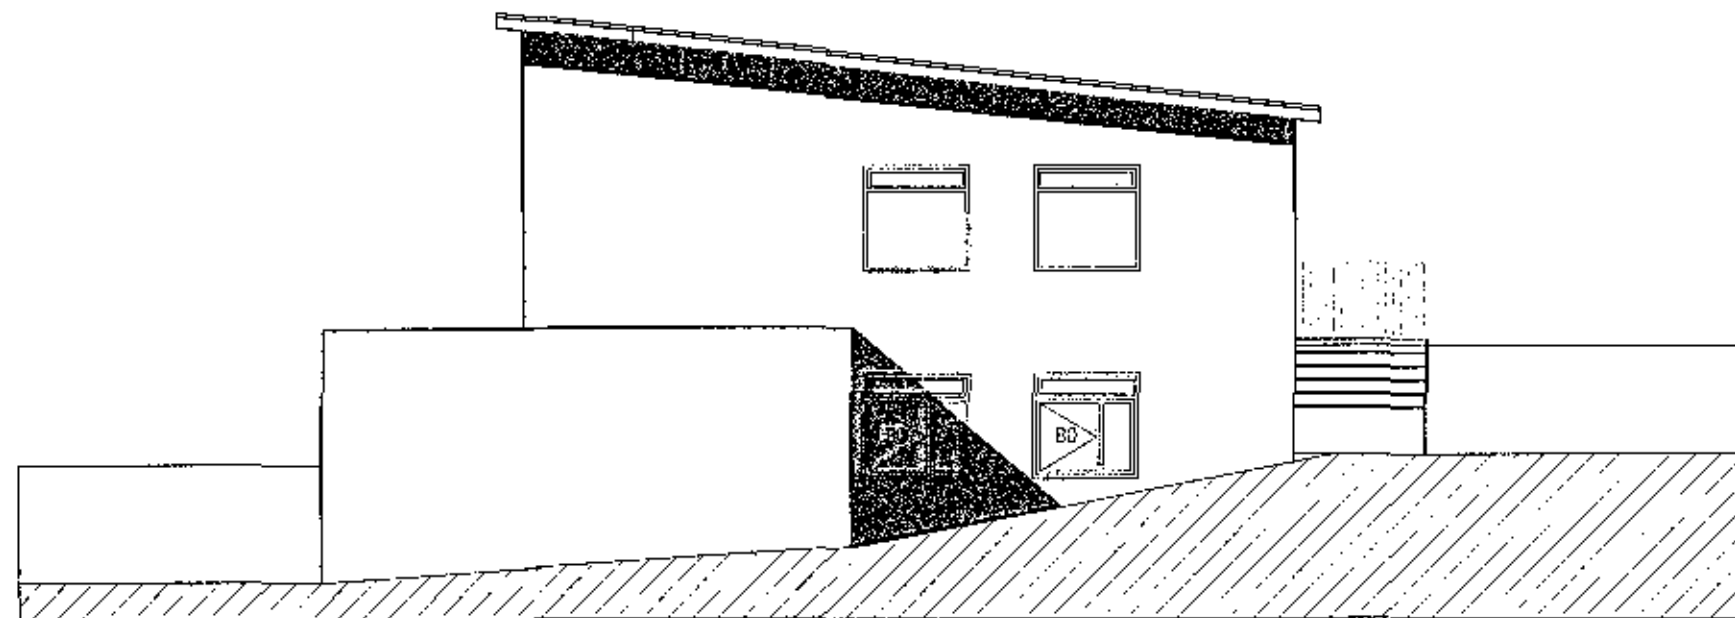

Útlit austur mkv. 1:100

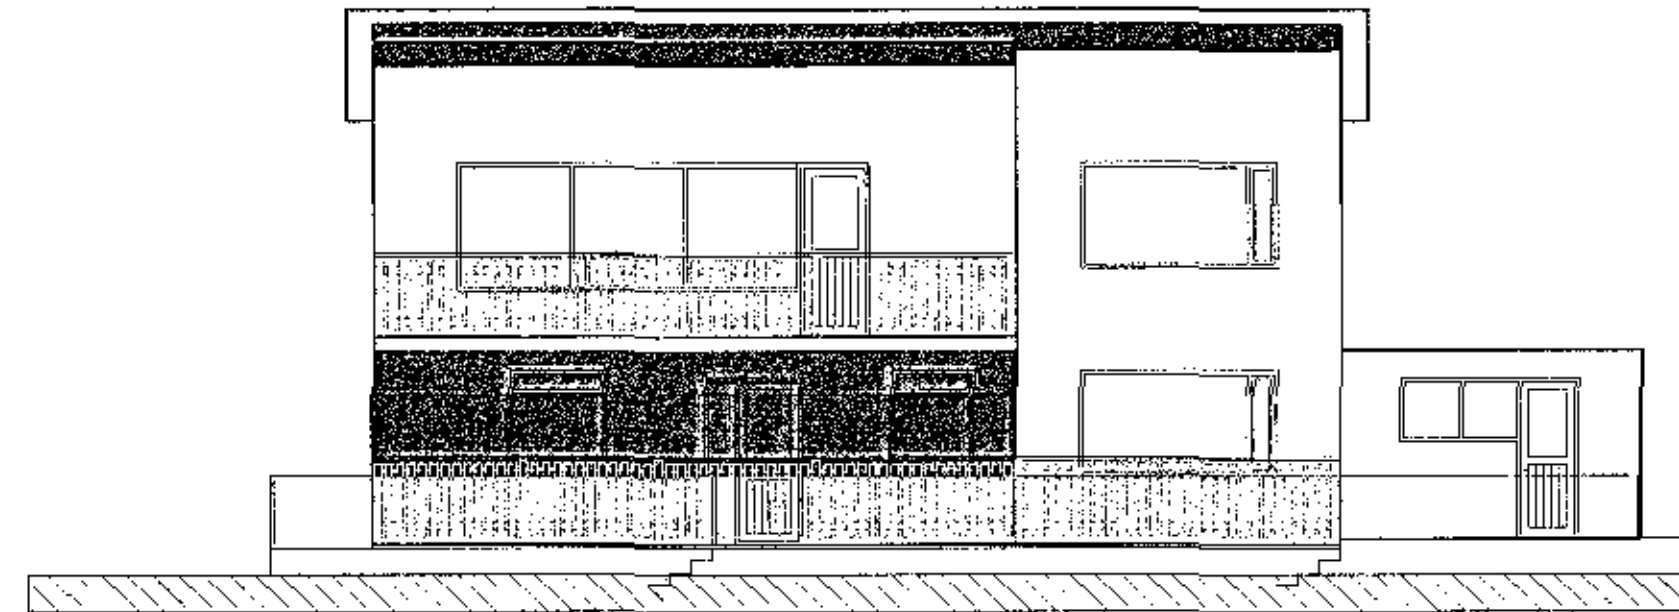

Útlit suður mkv. 1:100

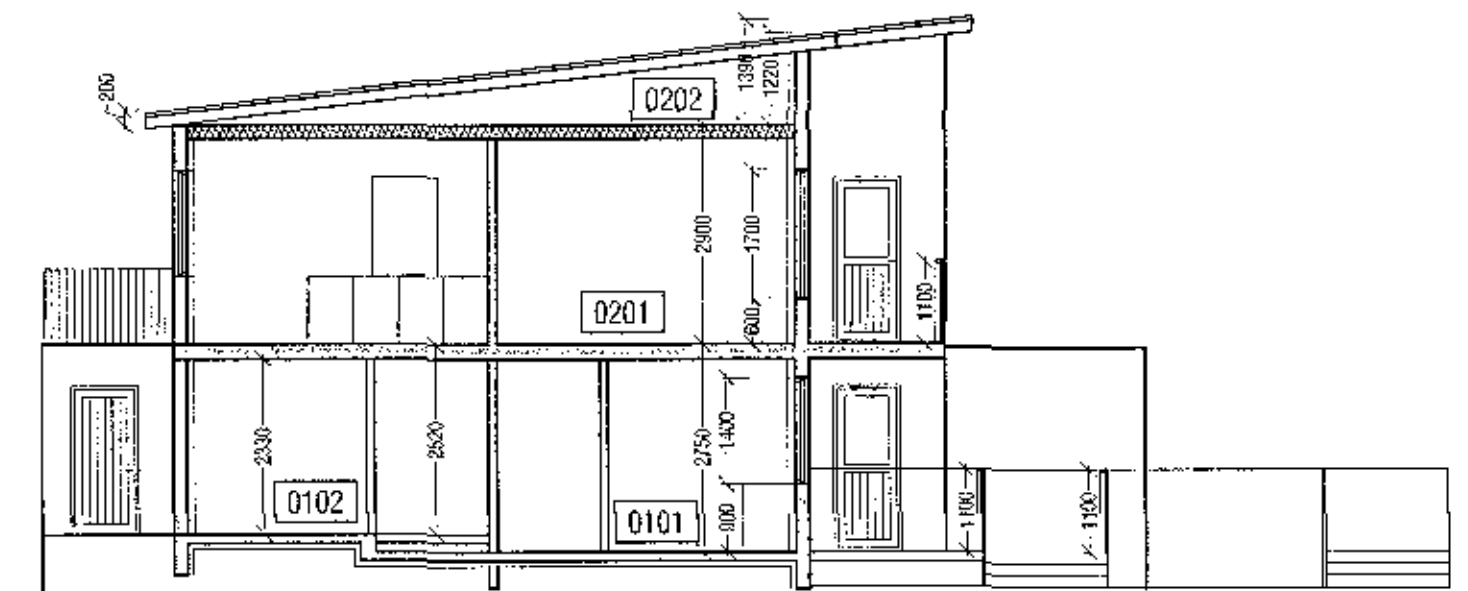

Snið A-A mkv. 1:100

Skráningartafla: Áfaskelö 56, Hafnarfirði				Skrásetjari: Sigurður Hafsteinsson													
Landnúmer: 119875				Kennitala: 030859-7749													
Matshútanúmer: 01				Útgáfa: 4.01E Dags.: 15.6.2018													
Uppskipting og lýsing				Stærðir													
D0 Lokun	D1 Rými hæð/röð	D2 Notkun texti	D3 Höfuð-flokkun	D4 Eignarhald	D5 Botnlotur m ²	D5M Millilotur m ²	D6 Slagar m ²	D7 Djúp m ²	D8 Brúttolotur m ²	D9 Brúttolotur eh < 1,8	D10a Salarhæð m/m	D10b Salarhæð max	D11 Brúttó rúmmál m ³	D12 Nettóflatur m ²	D16 Birt flatarmál m ²	Reikvottala skiptarúmmála	D17 Skiptarúmmál m ³
Matshúti					381,1	0,0	0,0	0,0	251,8	112,3			-800,6	208,3	246,4		587,044
Botn													21,9				
01 1. hæð					142,5	0,0	0,0	0,0	142,5	3,0			-378,7	115,8	137,1		173,810
A	0101		N	0101	76,7				76,7		2,52	2,75	207,5	84,3	78,7	2,70	173,810
A	0102	vinnustofa	B	0201	32,6				32,6		2,52	2,75	82,8	27,1	32,6	2,54	68,834
A	0103	Blískúr	B	0103	27,8				27,8		2,75	2,75	78,5	22,2	27,8	2,75	61,050
A	0104	Geymsla	N	X	5,4				5,4	3,0	1,67	2,52	12,0	2,2			
02 2. hæð					218,6	0,0	0,0	0,0	109,3	109,3			400,0	92,5	109,3		268,250
A	0201	Íbúð	N	0201	109,3				109,3		2,90	2,90	317,0	92,5	109,3	2,90	268,250
A	0202	Þakrými	V	X	109,3				109,3		0,20	1,39	83,0				
C	0203	Svalir	S	0201	15,3				15,3							1,00	15,300
C	0204	Úttröppur	U	X	5,4				5,4								

Athugasemdir
Blískúr 0103 tilheyrir íbúð 0201
Sameignir summa

Eignarhald	Eignarhald	Núkkva texti	Birt flatarmál m ²	Skiptarúmmál Sáræign m ³	Sáræign og sameign m ³
	0101	Íbúð	76,7	173,810	173,810
	0103	Blískúr	27,8	61,050	61,050
	0201	Íbúð	141,9	352,384	352,384
		Allt	246,4	587,044	587,044

VEKTOR
- hönnun og ráðgjöf -
Síkumúla 3, 108 Rvk, s: 554-6650 / 897-5363

Sigurður Hafsteinsson
bygginguteknifræðingur
Kt. 030859-7749
email: sigurdur@vektor.is

Áfaskelö 56
Útlit, skráningartafla

Teikn. nr. Tg 2018/0102
Samþykkt

Br. Dags.

Hac.100 SH
Dagssetning 15.06.2018

Teikn. nr. SA
Mallikvæði 1:100

Teikn. nr. A-02