




Samþykkt þann  
 05. sep. 2018  
 Byggingafulltrúinn *M. M.*

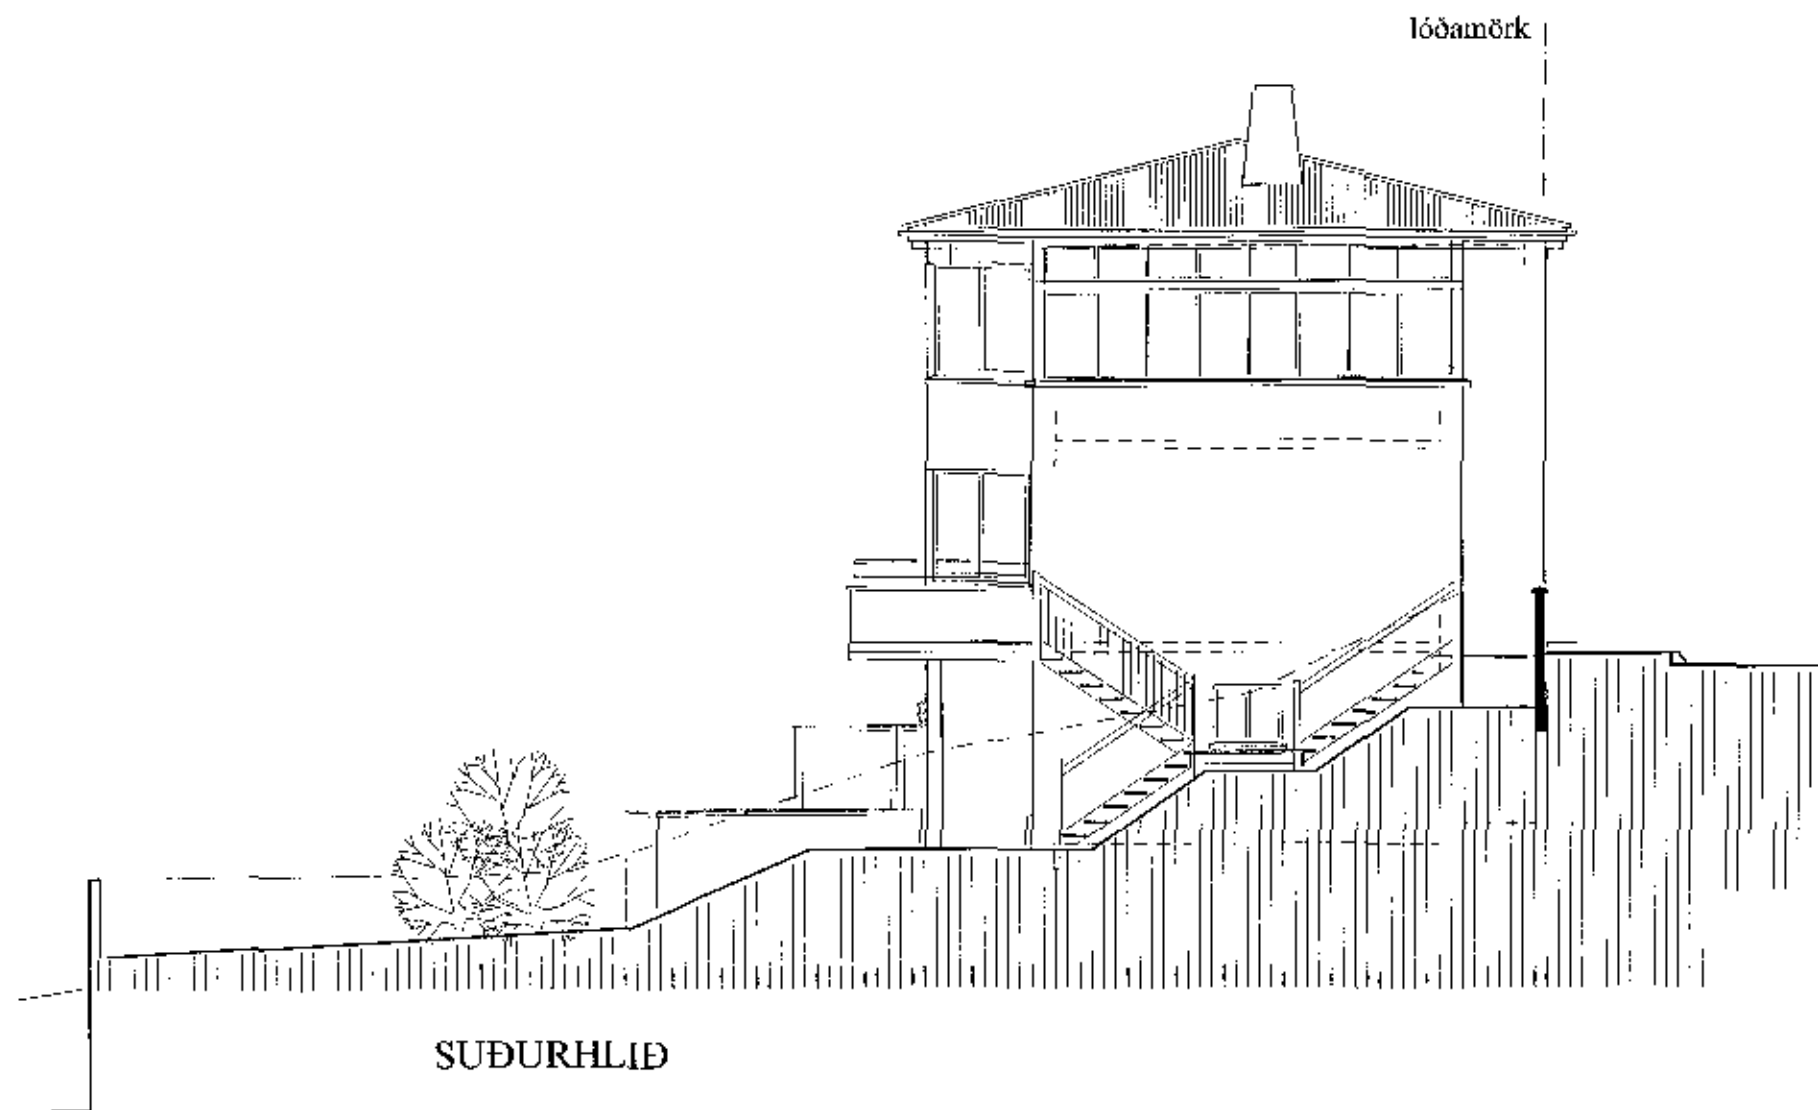

SUÐURHLIÐ

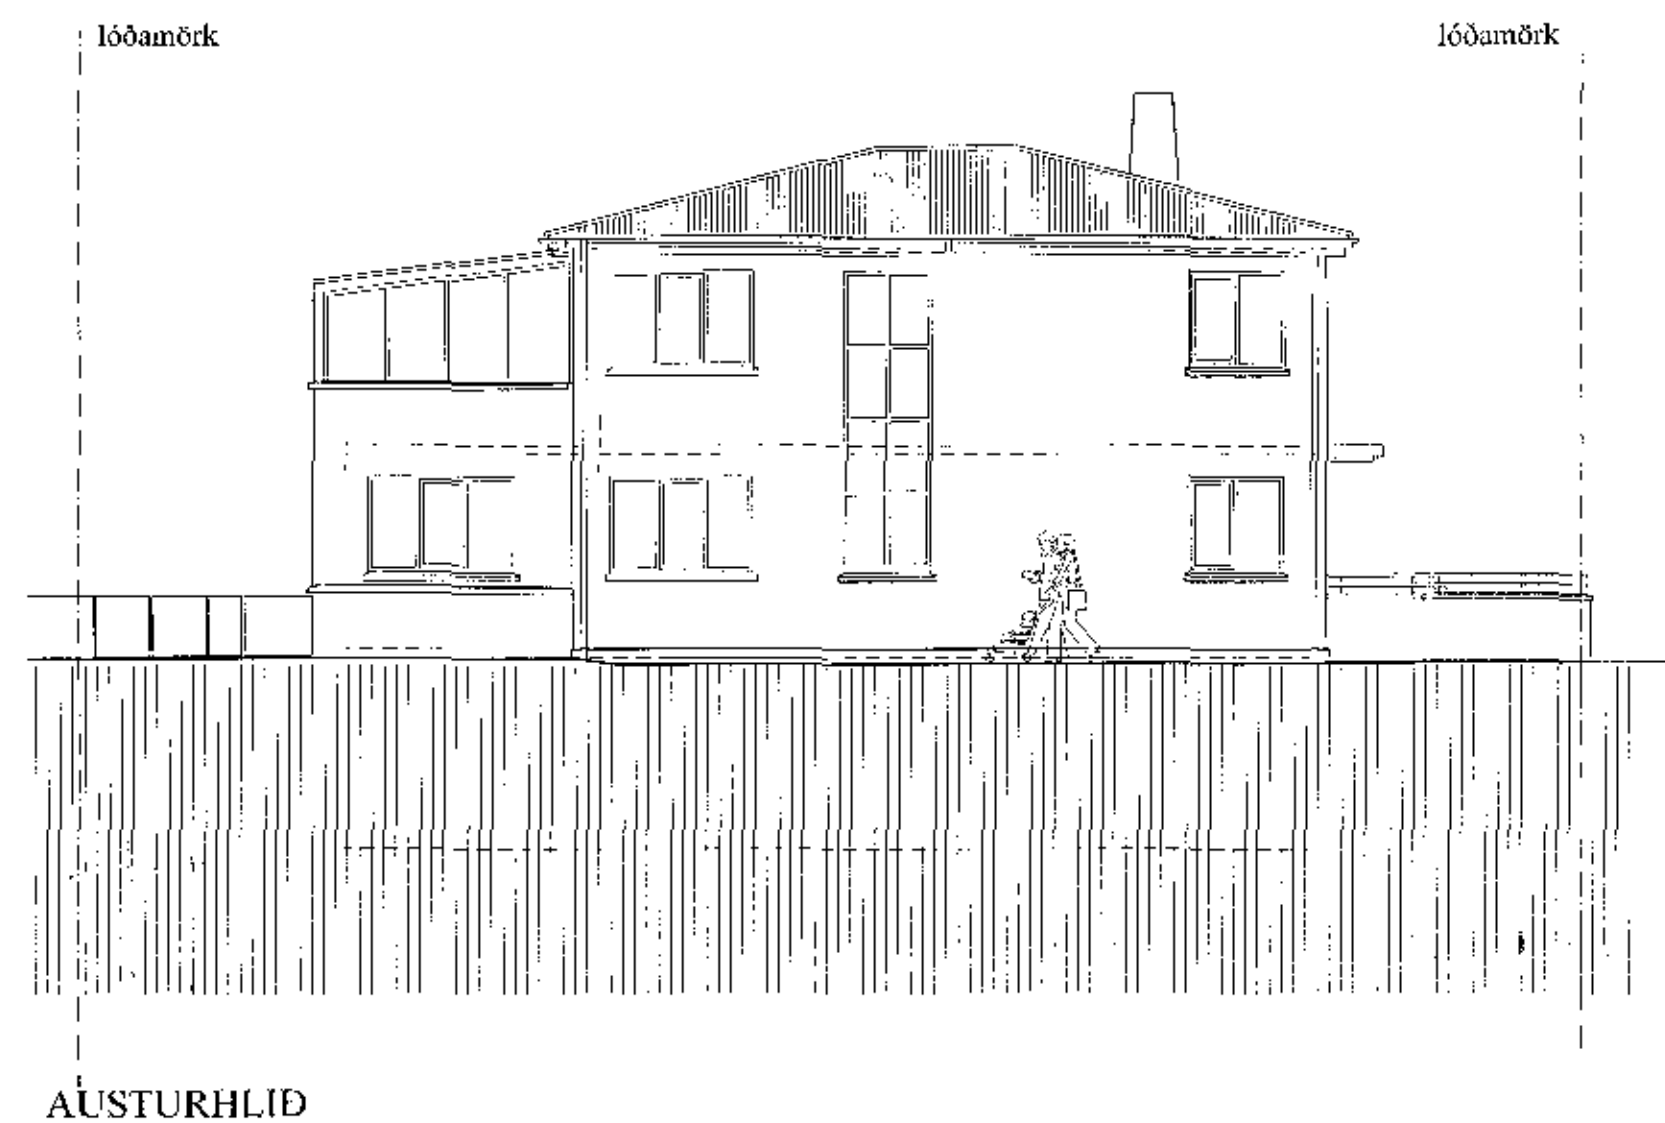

AUSTURHLIÐ

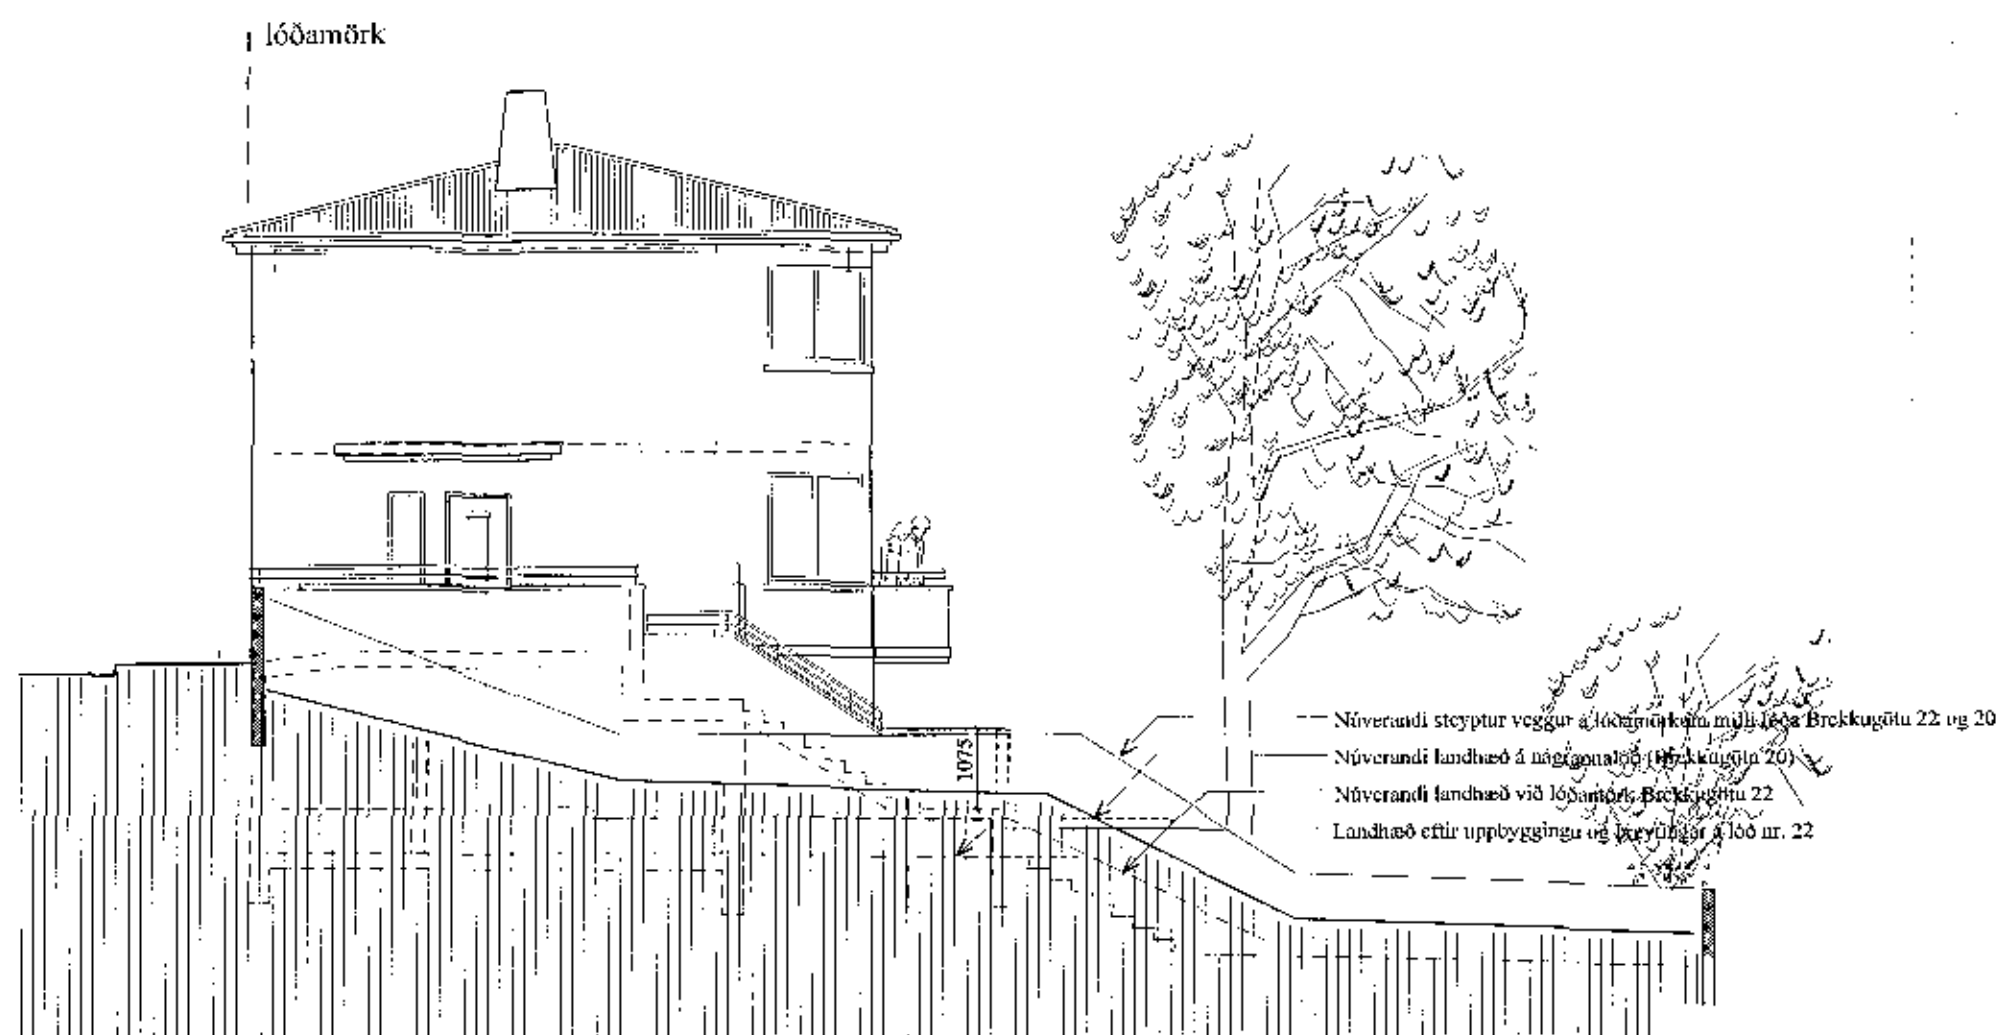

NORÐURHLIÐ

- Núverandi steypur veggur á lóðamörku milli Brekkugötu 22 og 20
- Núverandi landhæð á nágrenni (Brekkugötu 20)
- Núverandi landhæð við lóðamörk Brekkugötu 22
- Landhæð eftir uppbyggingu og þeyfingunni á 100 m. 22

A - 8. 8. 2018 Stækkuð forstofa/geymsla í kjallara,  
 frágangur við þakrennur uppferður

BREKKUGATA 22

1.04-A

VIÐBYGGING OG ENDURBÆTUR

Útlit og sneciðingar mkv. 1:100

ARGOS ehf. ARKITEKJASTOFA GRÉTARS OG STEFÁNS  
 Eyjarslóð 9, 101 Reykjavík

s: 552 1760, f: 562 1687, netf: argos@argos.is 16. nóv. 2012  
 22. nóvember 2017

*Stefán Ólafur Sveinsson*  
 Stefán Ólafur Sveinsson, arkitekti f.a., kz: 130147 - 4519  
*Gréta Grétarsdóttir*  
 Gréta Grétarsdóttir, arkitekti f.a., tl: 270552 - 4199

0.0 5.0 m

*p.b.*  
*ÓGH*