




GRUNNMYND 1.HÆÐ
1:100 (A1)

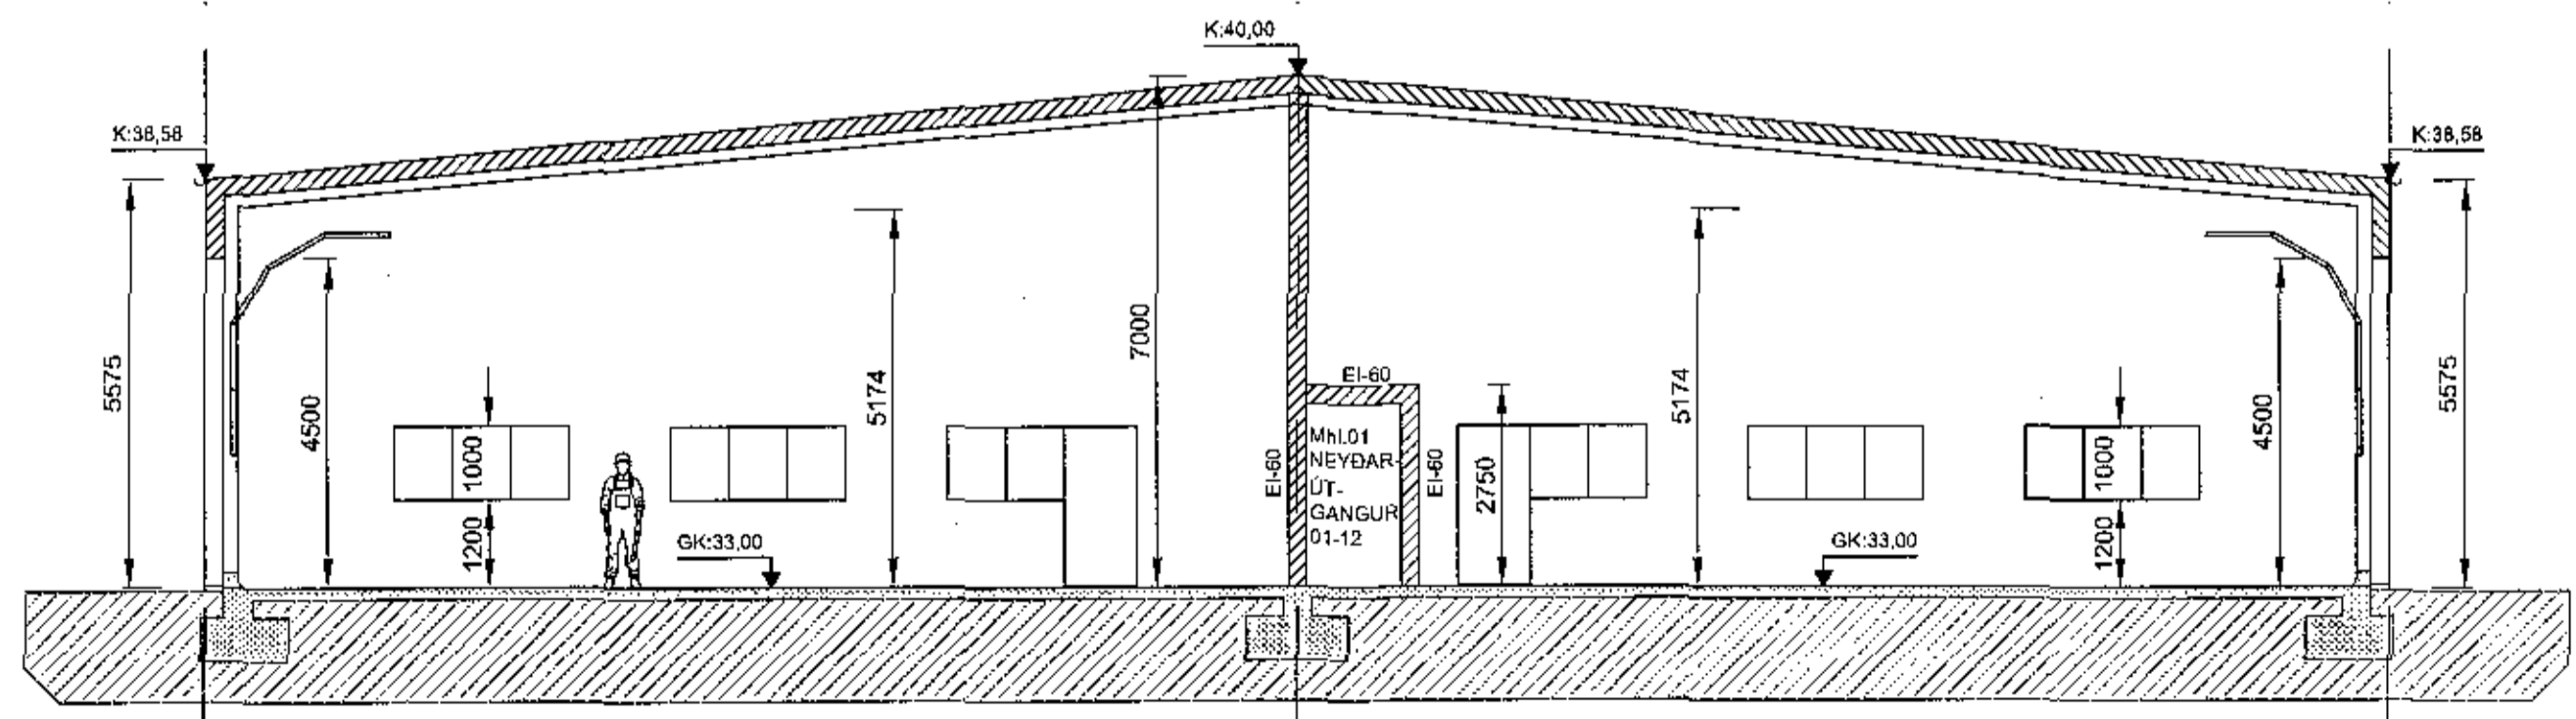


01 SNID
A001 1:100

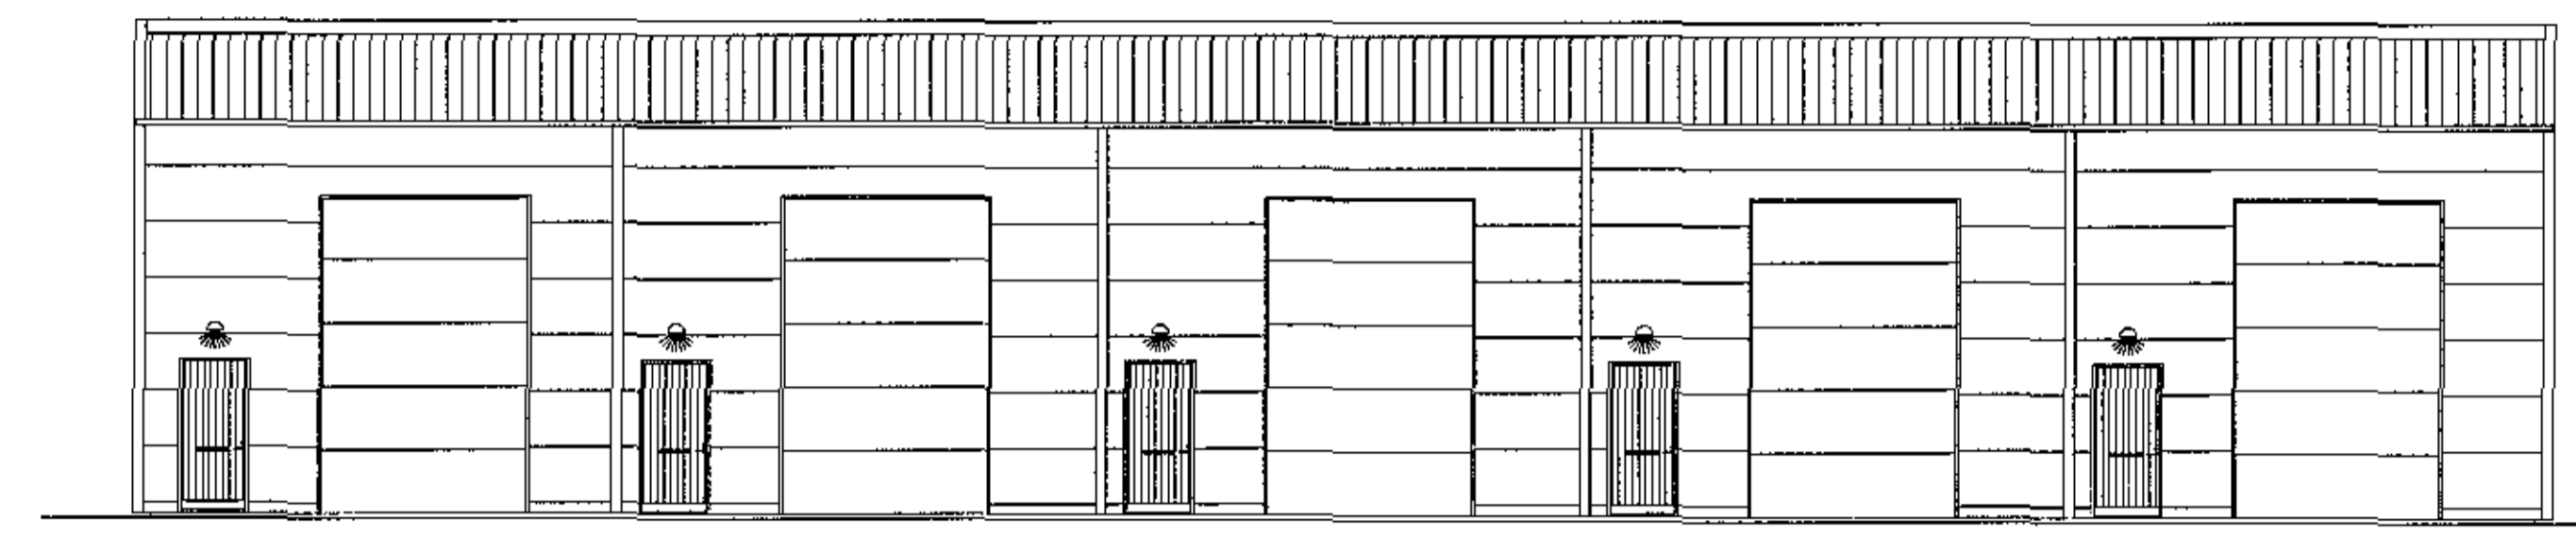


ÚTLIT - AUSTUR
1:100 (A1)

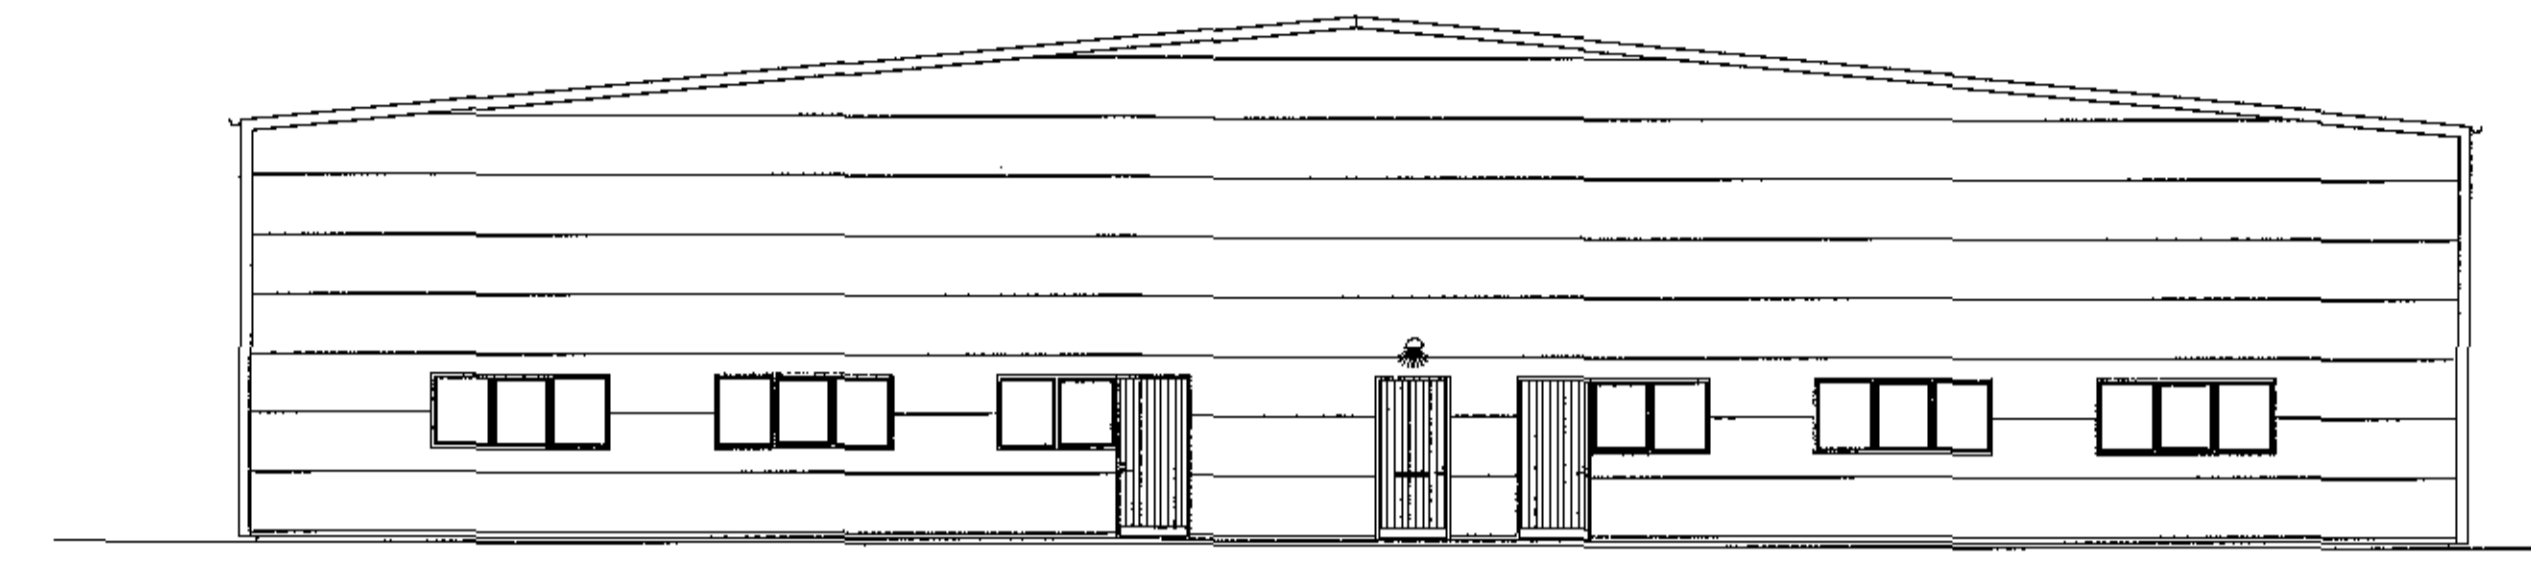

ÚTLIT - NORÐUR
1:100 (A1)

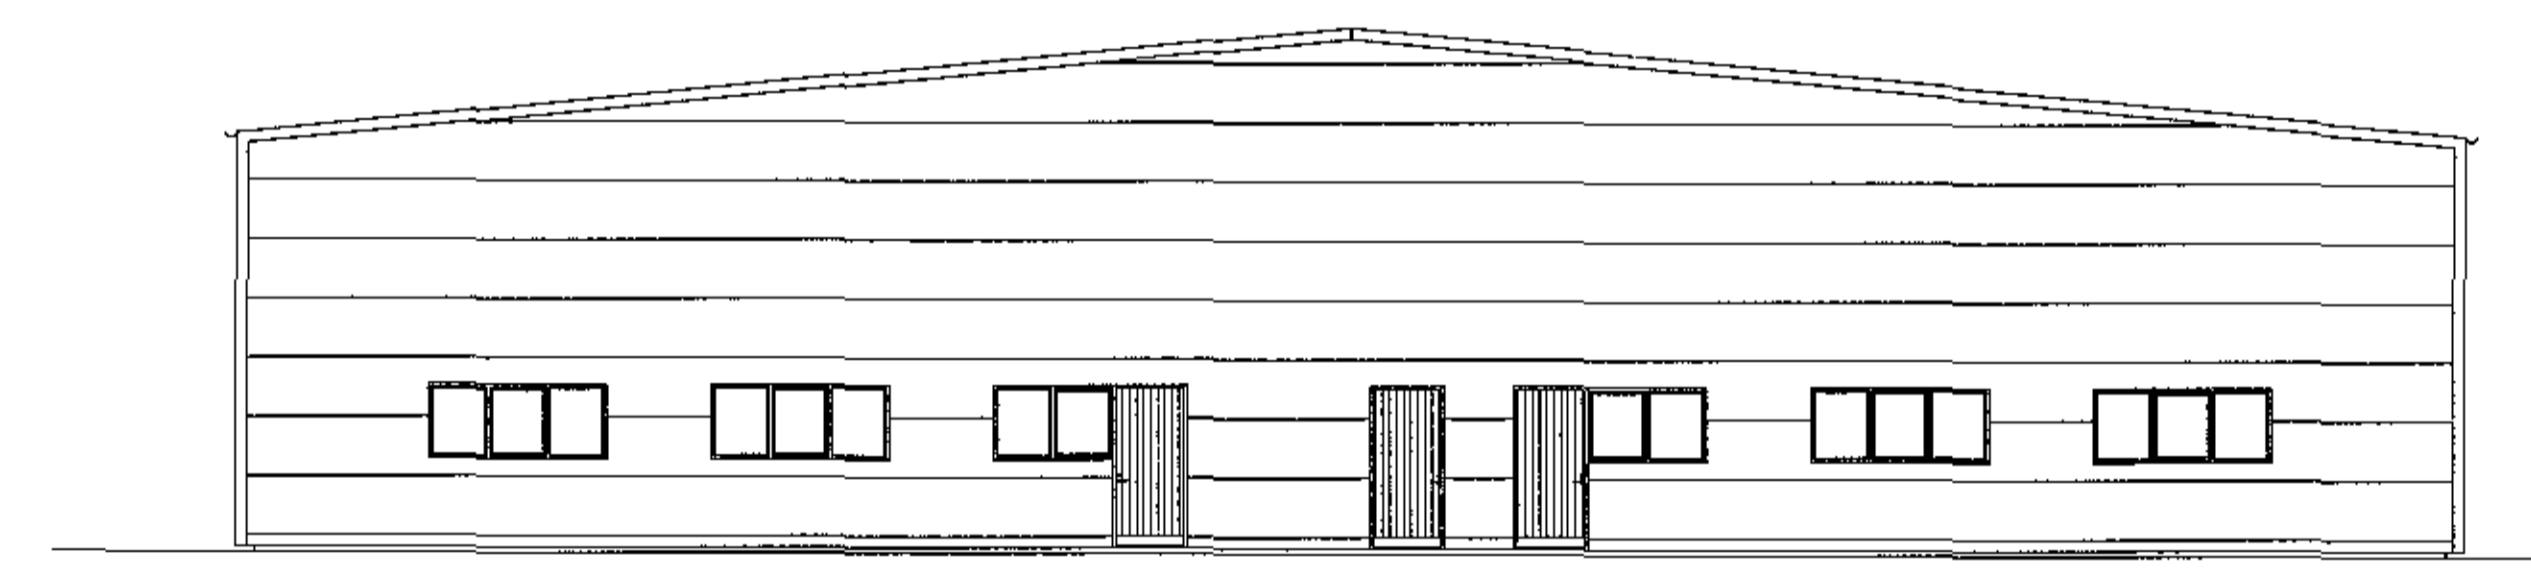

ÚTLIT - SUÐUR
1:100 (A1)

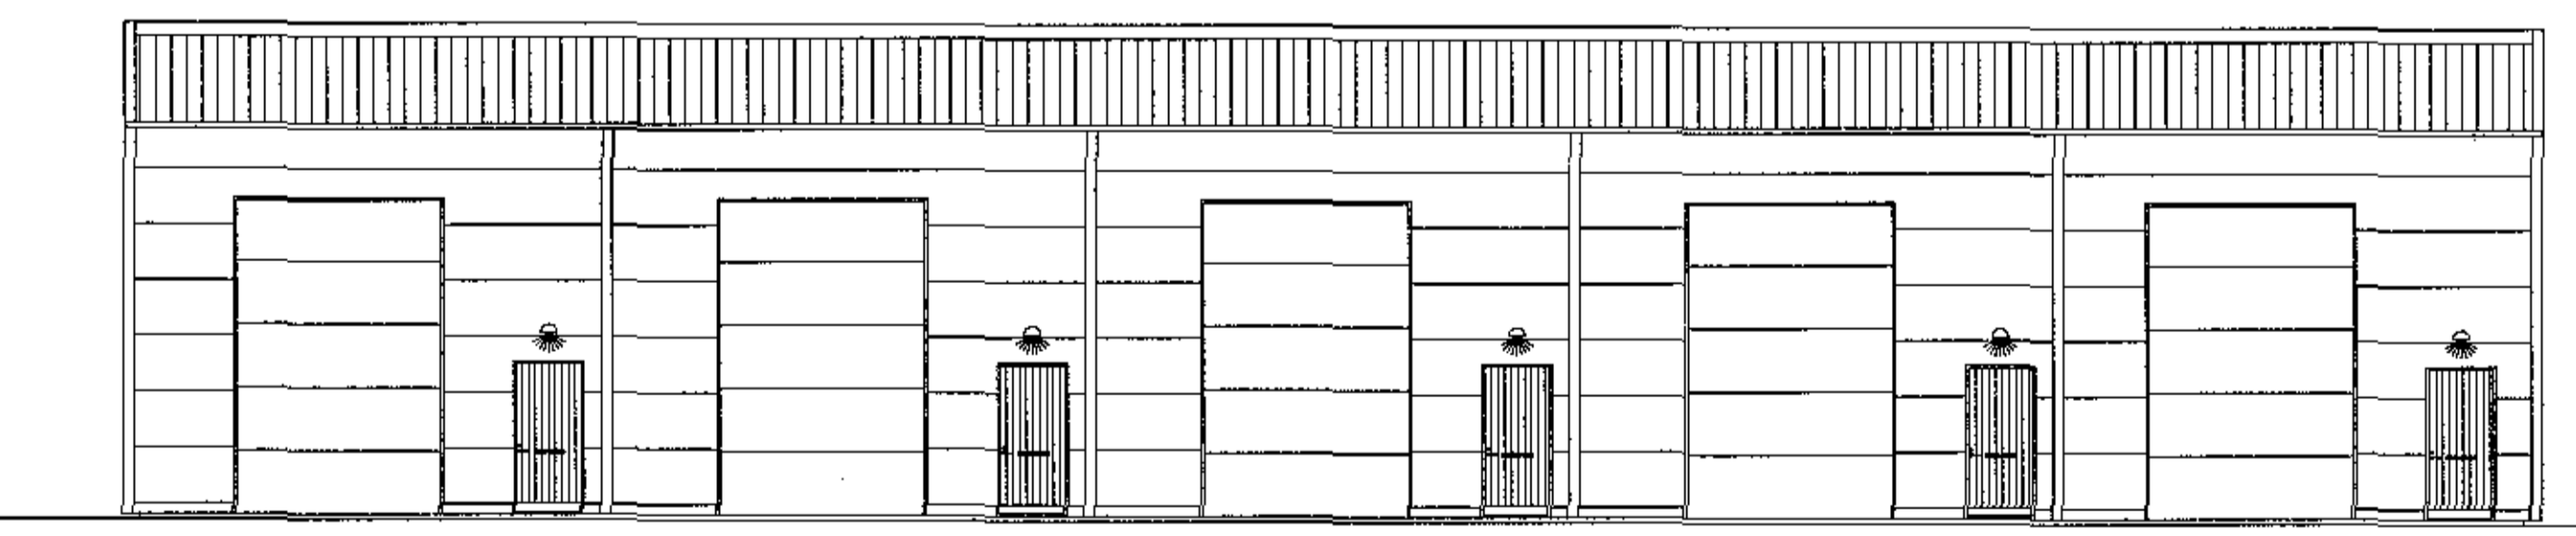

ÚTLIT - VESTUR
1:100 (A1)



ÁLFHELLA 7 - HAFNARFIRÐI

ATVINNUHÚSNÆÐI
Mnl.01 - GRUNNMYNDIR - ÚTLIT - SNID

Dag: 27. ÁGÚST 2018 Blað 1 AF 2 Nr. A001

Eyðifur Valgarðsson
Byggingateknifráðingur B.cs.
Hólmatúni 7 225 Aftanes
gsm.8917257 evtraust@gmail.com

Nr.	Dag.	Breyting	Af

Mkv.	1:100
Hæð	EV
Teknað	EV

A1