




Snið 1

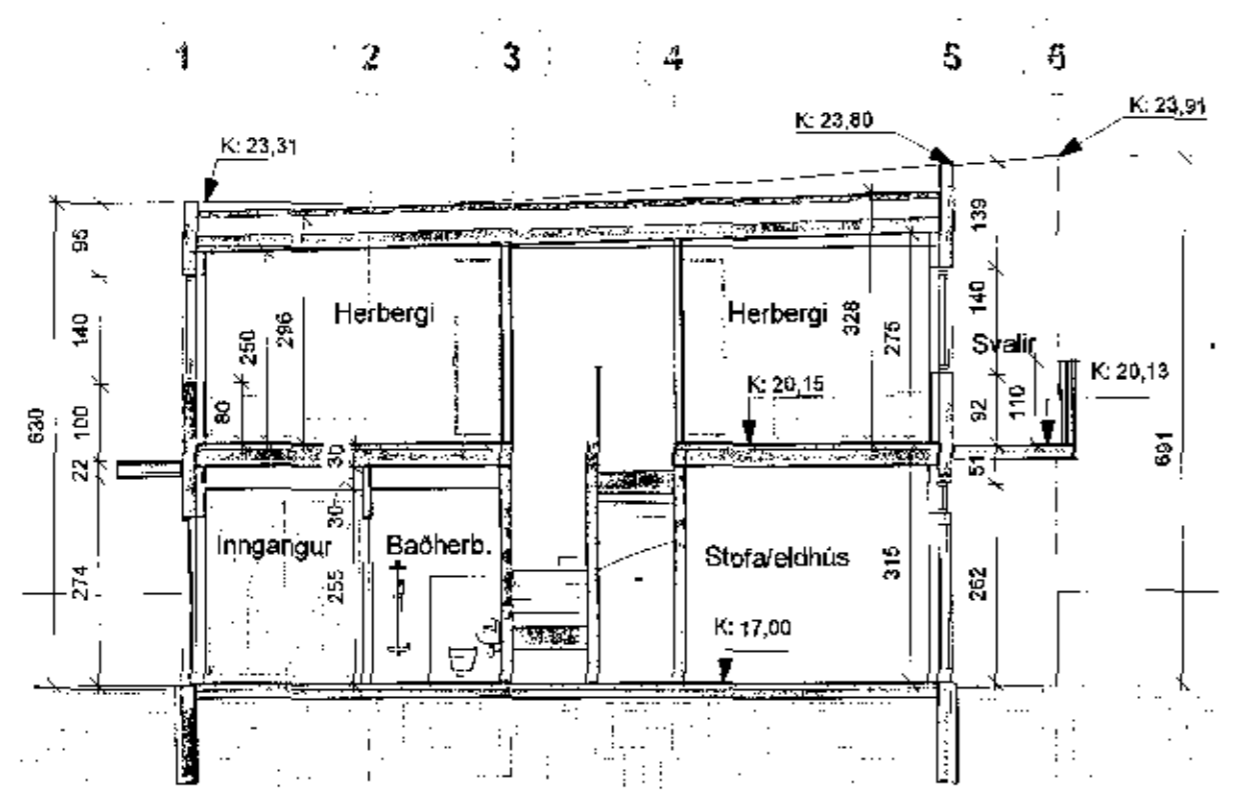

Snið 2
 1 : 100

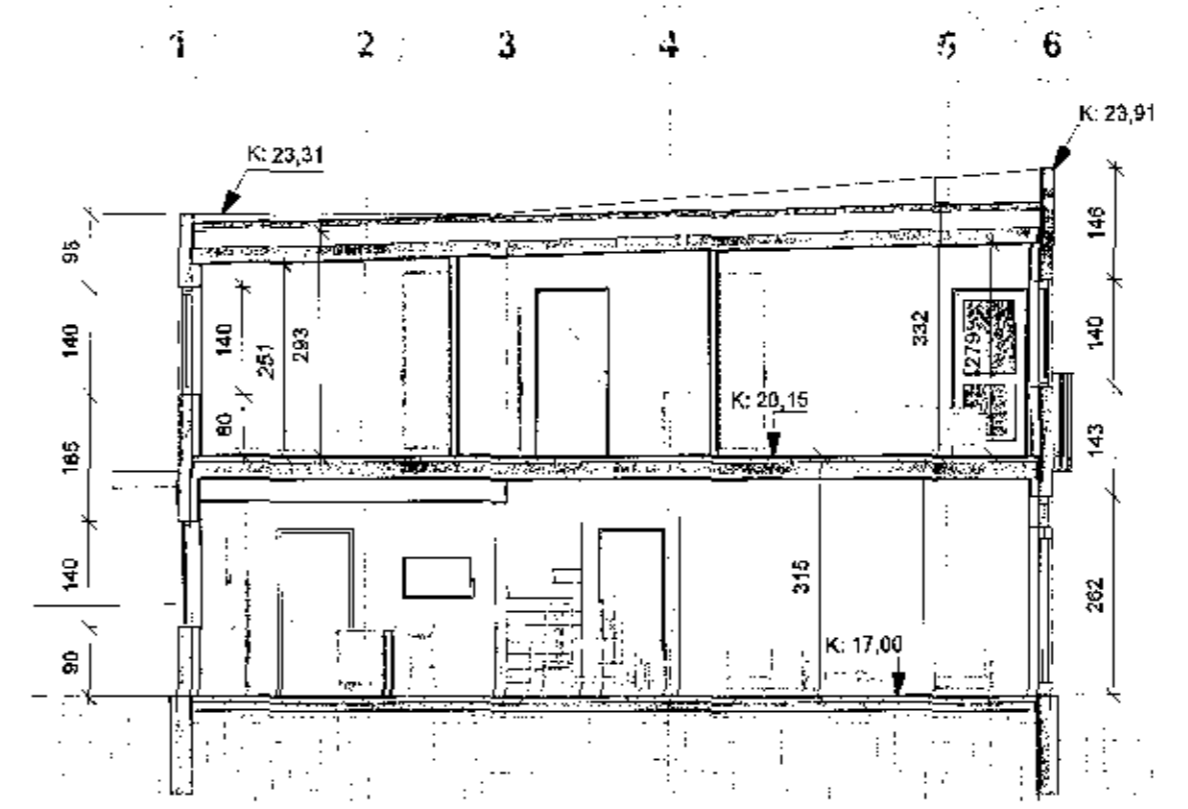

Snið 4
 1 : 100

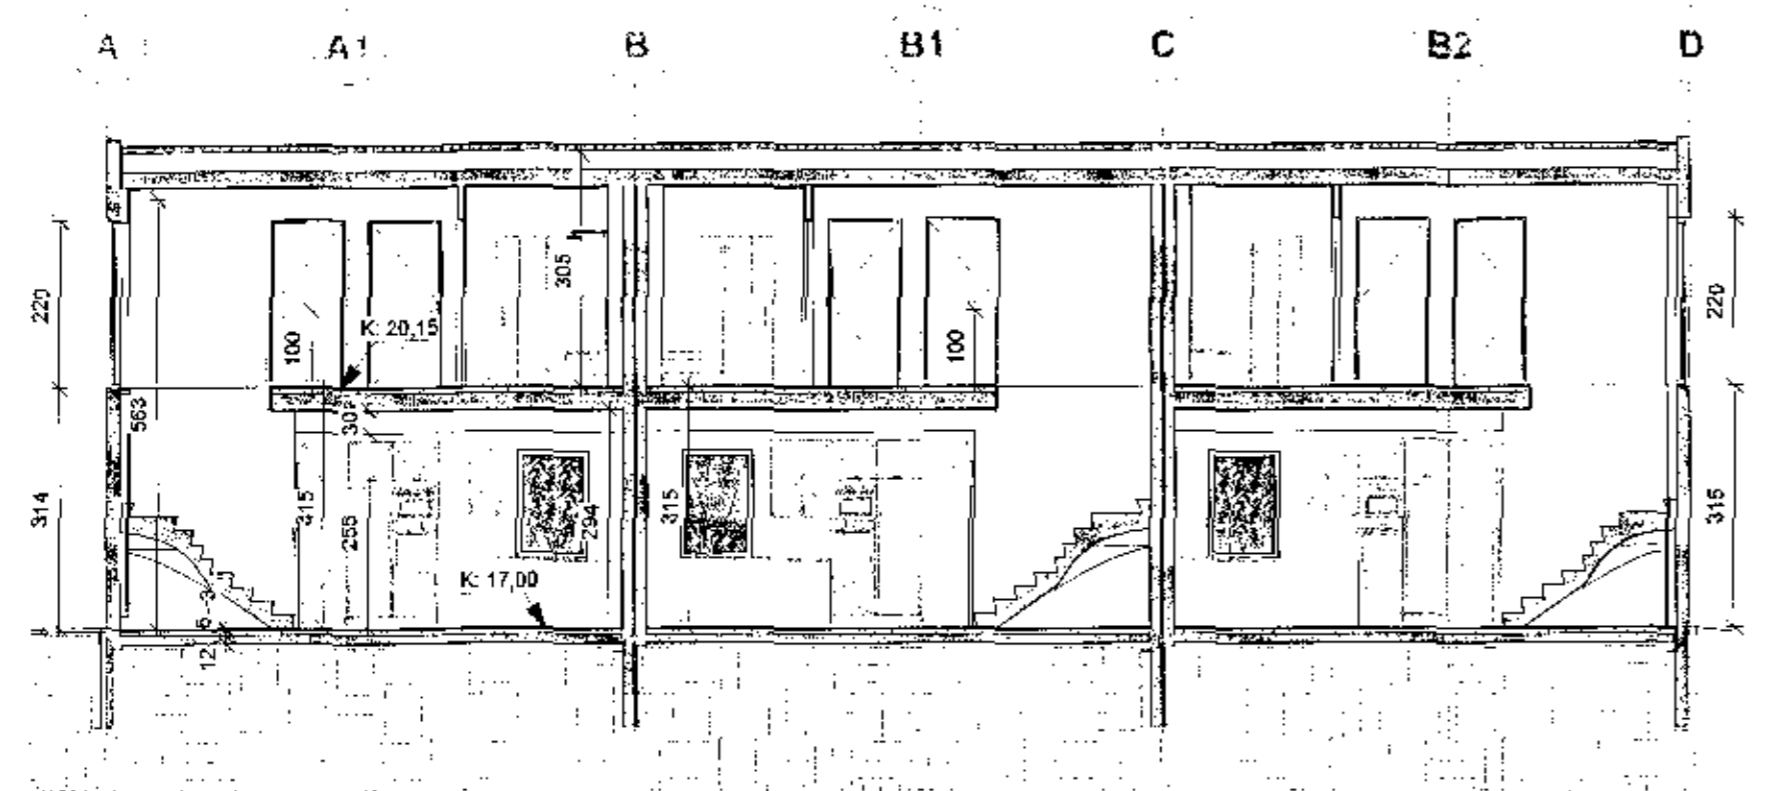

snið 3
 1 : 100

ÚTGÁFA	TEIKNAD	YFIRFARIÐ	DAGS
--------	---------	-----------	------

ASK Arkitektar ehf.
 Gølmögata 5 101 Reykjavík
 Sími 515 0330 www.ask.is

ARITJONNUR ADALUPPDRATTA

Guðmundur Sigurðsson
 Guðmundur Sigurðsson Arkitekt F.Á.L. Sími 330666-3379
 g@ask.is

ASK
 ARKITEKTAR

VERKEFNI
 Stekkjarberg 9
 Hafnarfirði

TEIKNAD
 ADALTEIKNINGAR
 HEIÐIRKUNINGAR
 SNIÐ

SKV. 1 32
 1 : 100
 GÖS
 SLS
 SS
 11.09.2018
 ÚTGÁFA

VERC NÚM.
 1411

ALICENNÍ NÚMÉR HEIÐIRKUNINGAR
 10-05

© ÖLL AÐRANCI OG AÐRITUN TEIKNINGAR ER Á MÖ SAMÞYKKTARKERFI MATA LÖN SÍVAL MÖLA UPP AF TEGUNIN.