


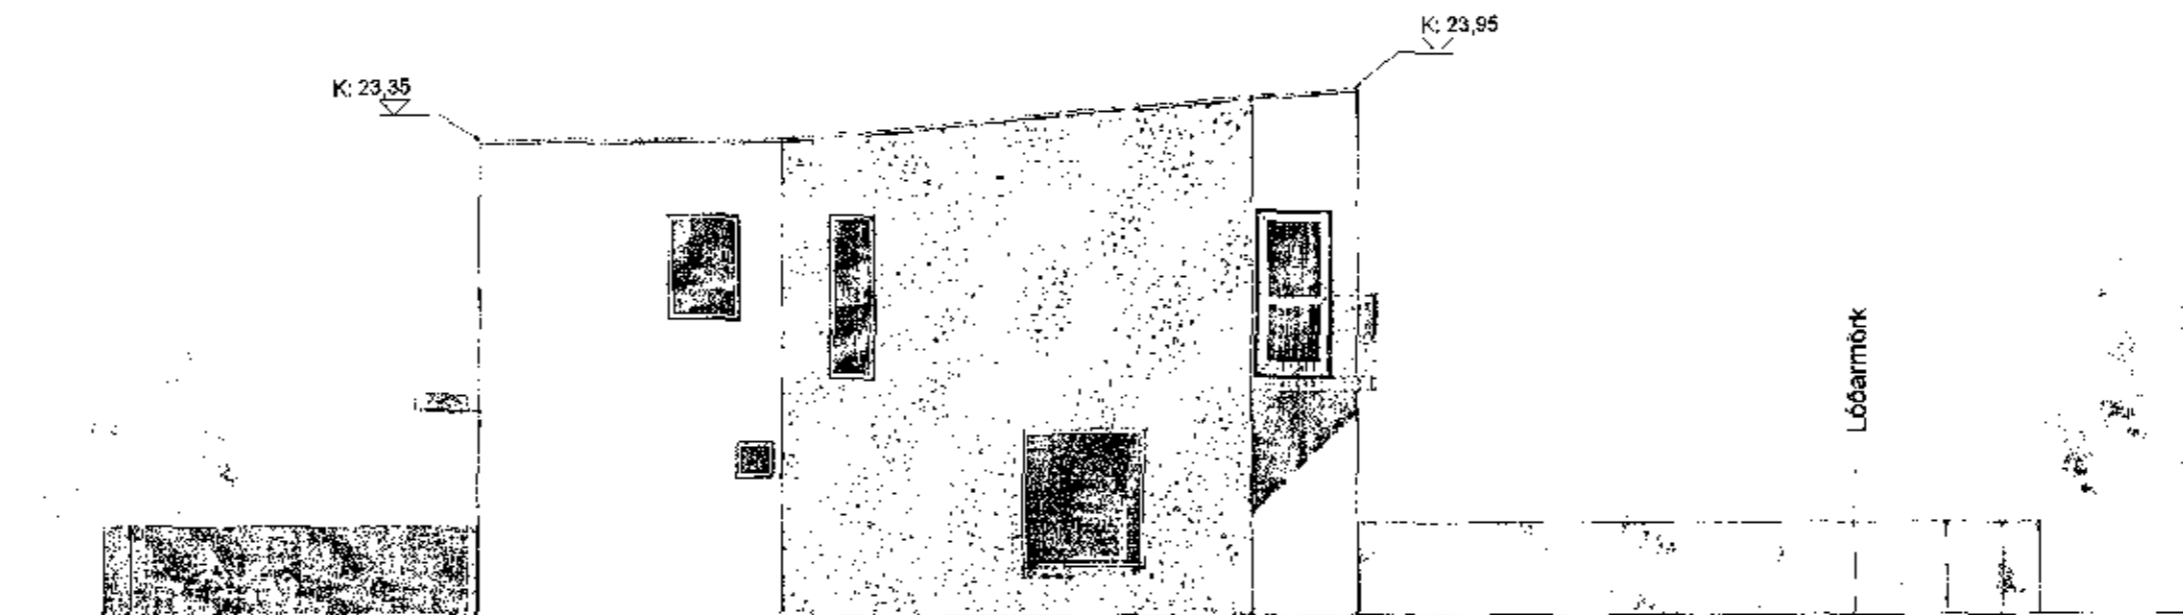

Suð-Vestur
1 : 100



Norð-Vestur
1 : 100



Norð-Austur
1 : 100



Suð-Austur
1 : 100

Samþykkt þann
12. sep. 2018
Byggingafultrúinn í Hafnarfirði

ÚTGÁFA | TEIKNAD | YFIRFARID | DAGS

ASK arkitektar ehf.
Sveinullu 9 101 Reykjavík
Sími 5 50000 www.ask.is



ARITUN HÓNNIÐ ER AÐALUPPRÁTTA
Guðni Sigmundsson
Guðni Sigmundsson Arkitekt F.A.L. KÍ 130668-3379
gu@ask.is

VERKFRID
Stekkjjarberg 9

Hafnarfirði

TEIKNAD TEIKNINGAR
AÐALTEIKNINGAR
HEFI TEIKNINGAR
ASÝNDIR

MKV 1: 100
HVAÐ GÖS
TEIKNAD SLS
YFIRFARID SS
DAGS 11.09.2018
ÚTGÁFA

VEIÐI 1411 ALASKA-NÚMÉR TEIKNINGAR 10-06

© ÖLL AFRITOG AFRITUN TEIKNINGA ER HÁÐ SAMÞYKKT ÁSK ARKITEKTA. ÖSKERJAL VÆLA LIT AF TEIKNINGU.