
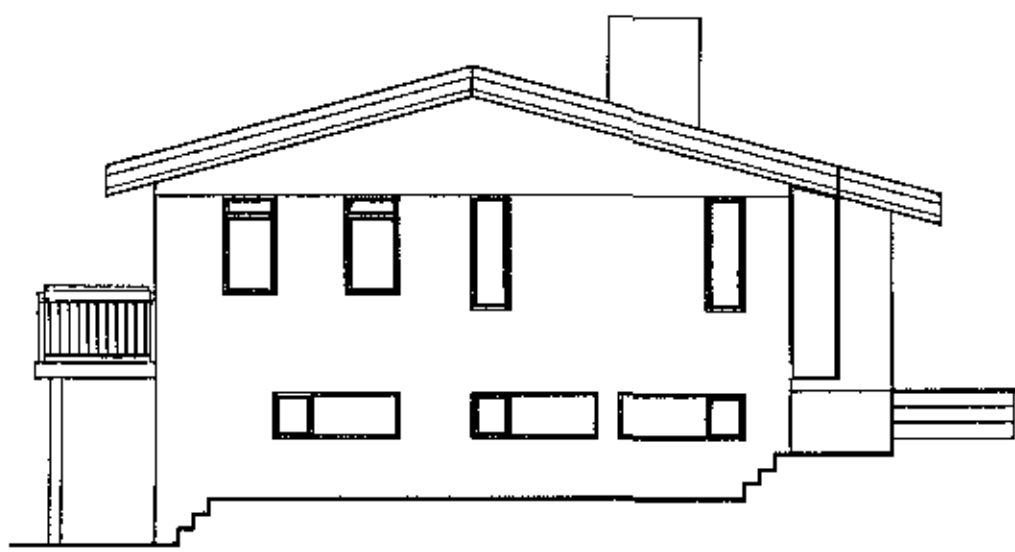
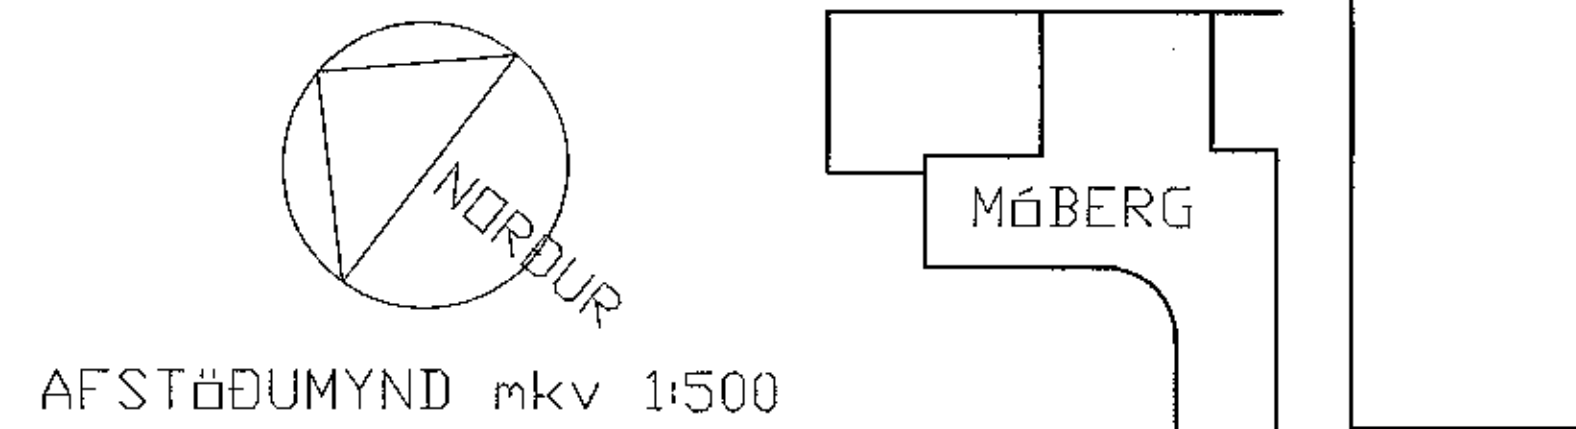
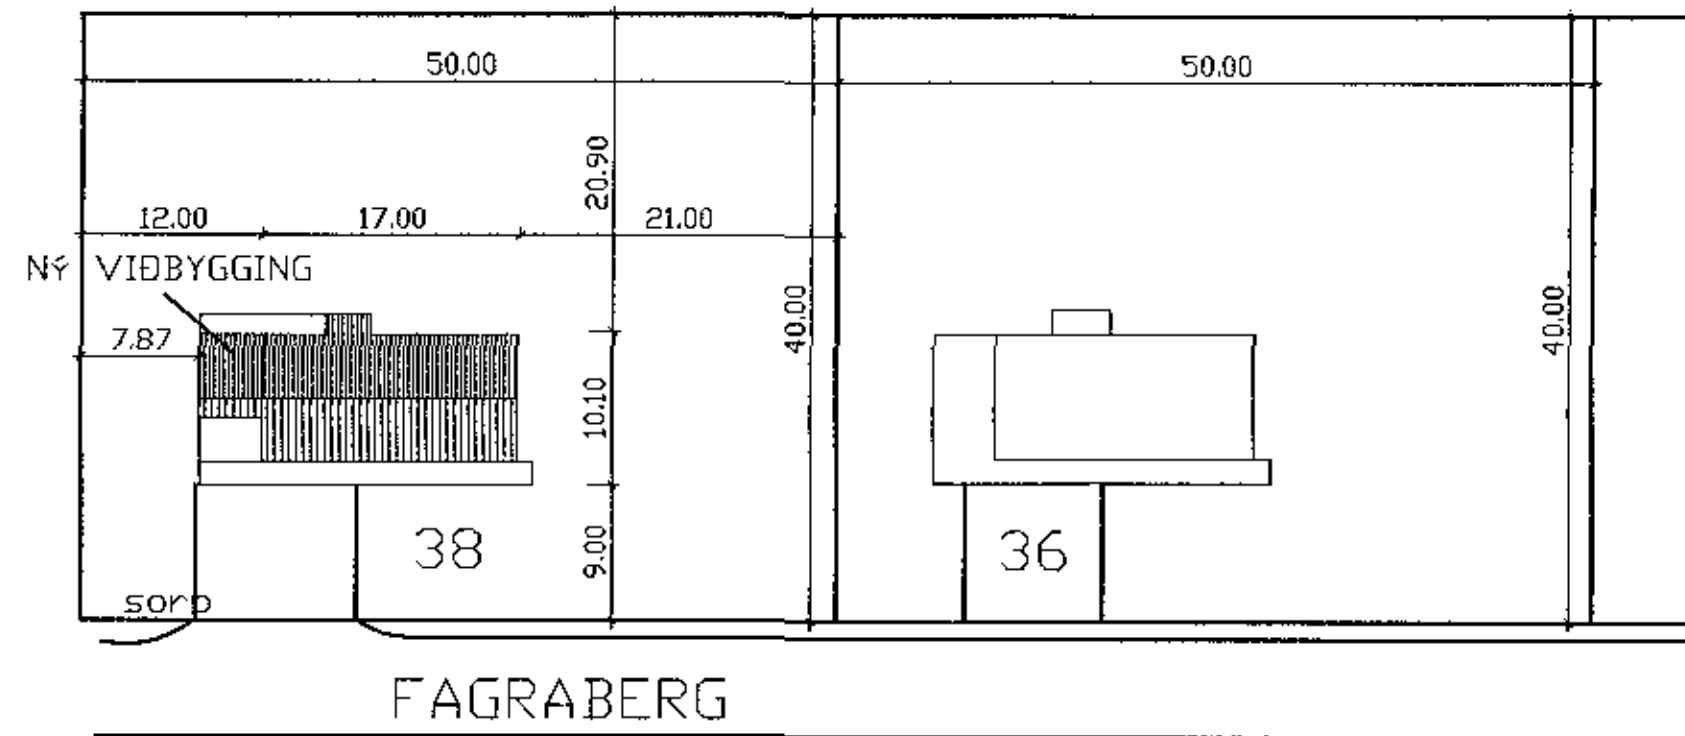



**GREINARGERÐ**

Staðsetning og lýsing  
Um er að ræða lóð vó Fagraberg 38.  
Húsið er stálraletpt, einbýlishúsi. Húsið var byggt 1979.  
Sótt er um að byggja viðbyggingu við háski, viðbyggingin er í vestur,  
með slóttum gluggaflötum til vesturs og suðurs. Viðbyggingin er steypt  
ólæggi stálralet að innan, rúfverandi þak er flumengt. Þetta ytri líli  
við rúfverandi hás, þak myndar skyggni til suðurs.  
Farir verður eftir byggingarmerkerð vó gerð þessa viðbyggingu.


staðgreinir	1400-1-89009470
landnúmer	123215
lóstærð	2000m <sup>2</sup>
rúfverandi hás akráð hjá lmr	323.2m <sup>2</sup>
með nýrri viðbyggingu	335.9m <sup>2</sup>
stærðarmur	12.7m <sup>2</sup>
rúfverandi hás akráð hjá lmr	908.0m <sup>3</sup>
með nýrri viðbyggingu	931.3m <sup>3</sup>
stærðarmur	23.3m <sup>3</sup>
nýngahútfall	0.16

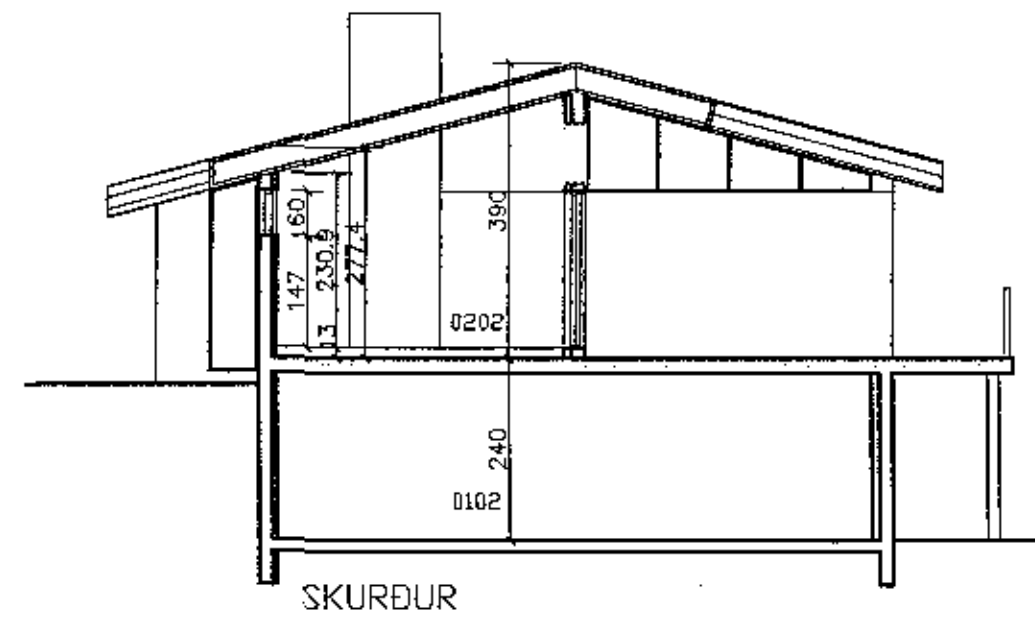


SUBAUSTURHLIÐ

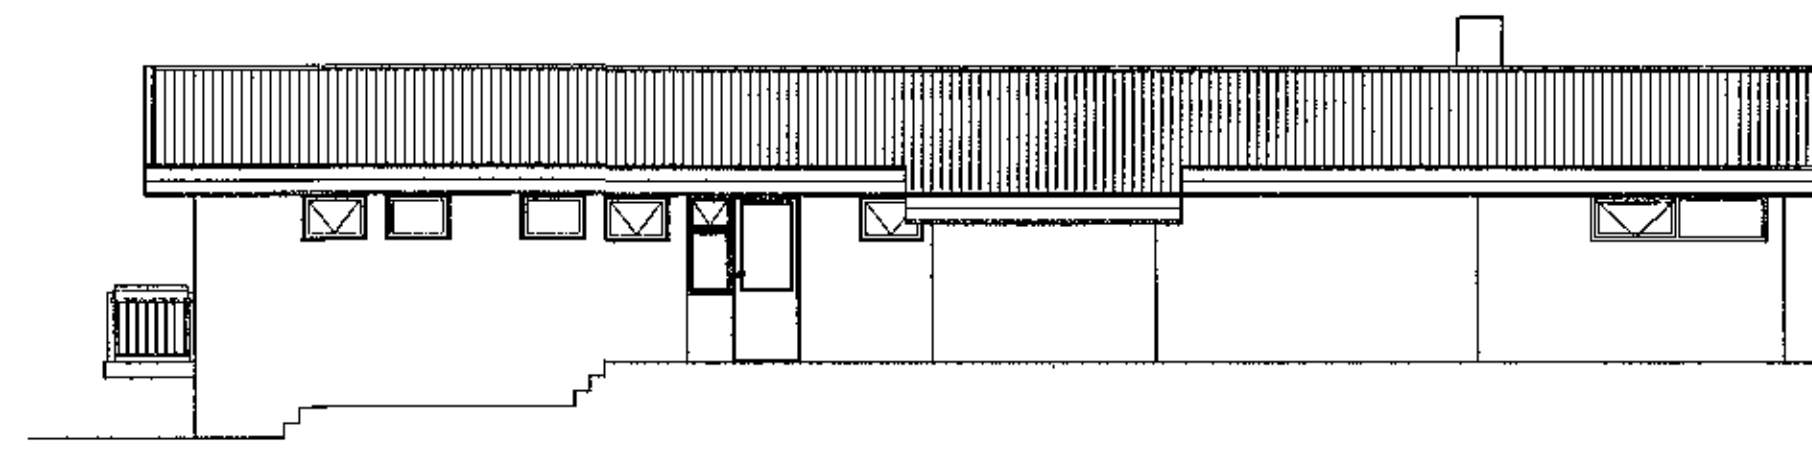



NORÐ-AUSTURHLIÐ

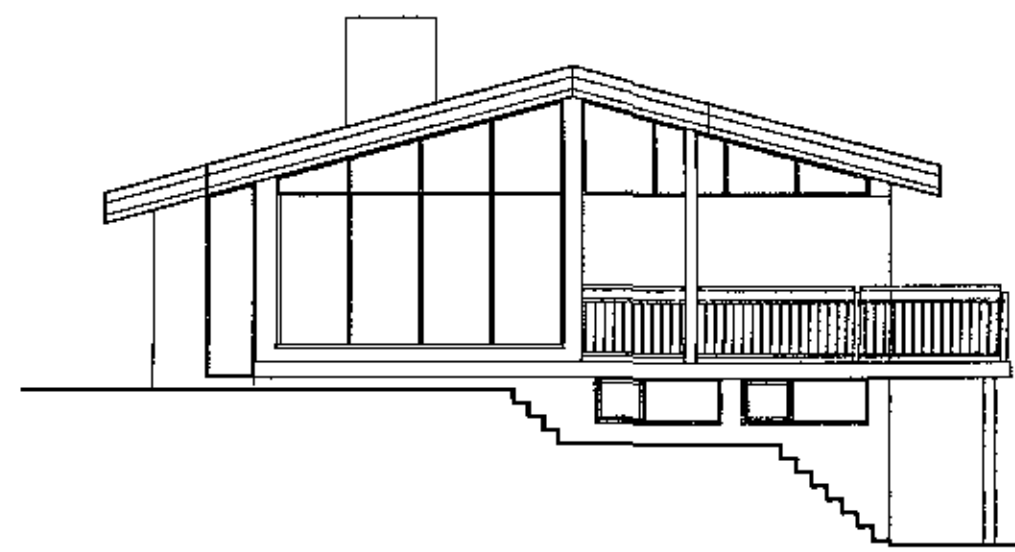

NORÐ-VESTURHLIÐ

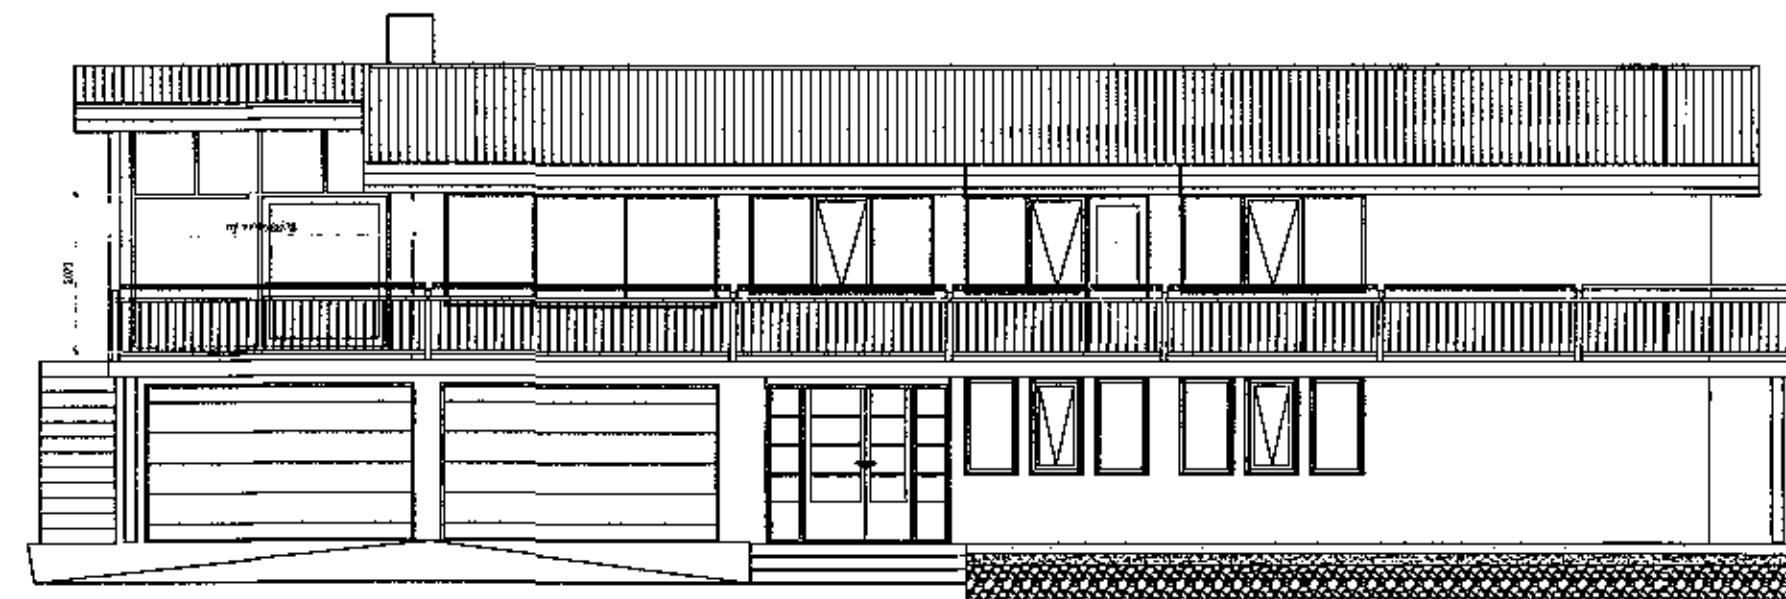


SUÐ-VESTURHLIÐ

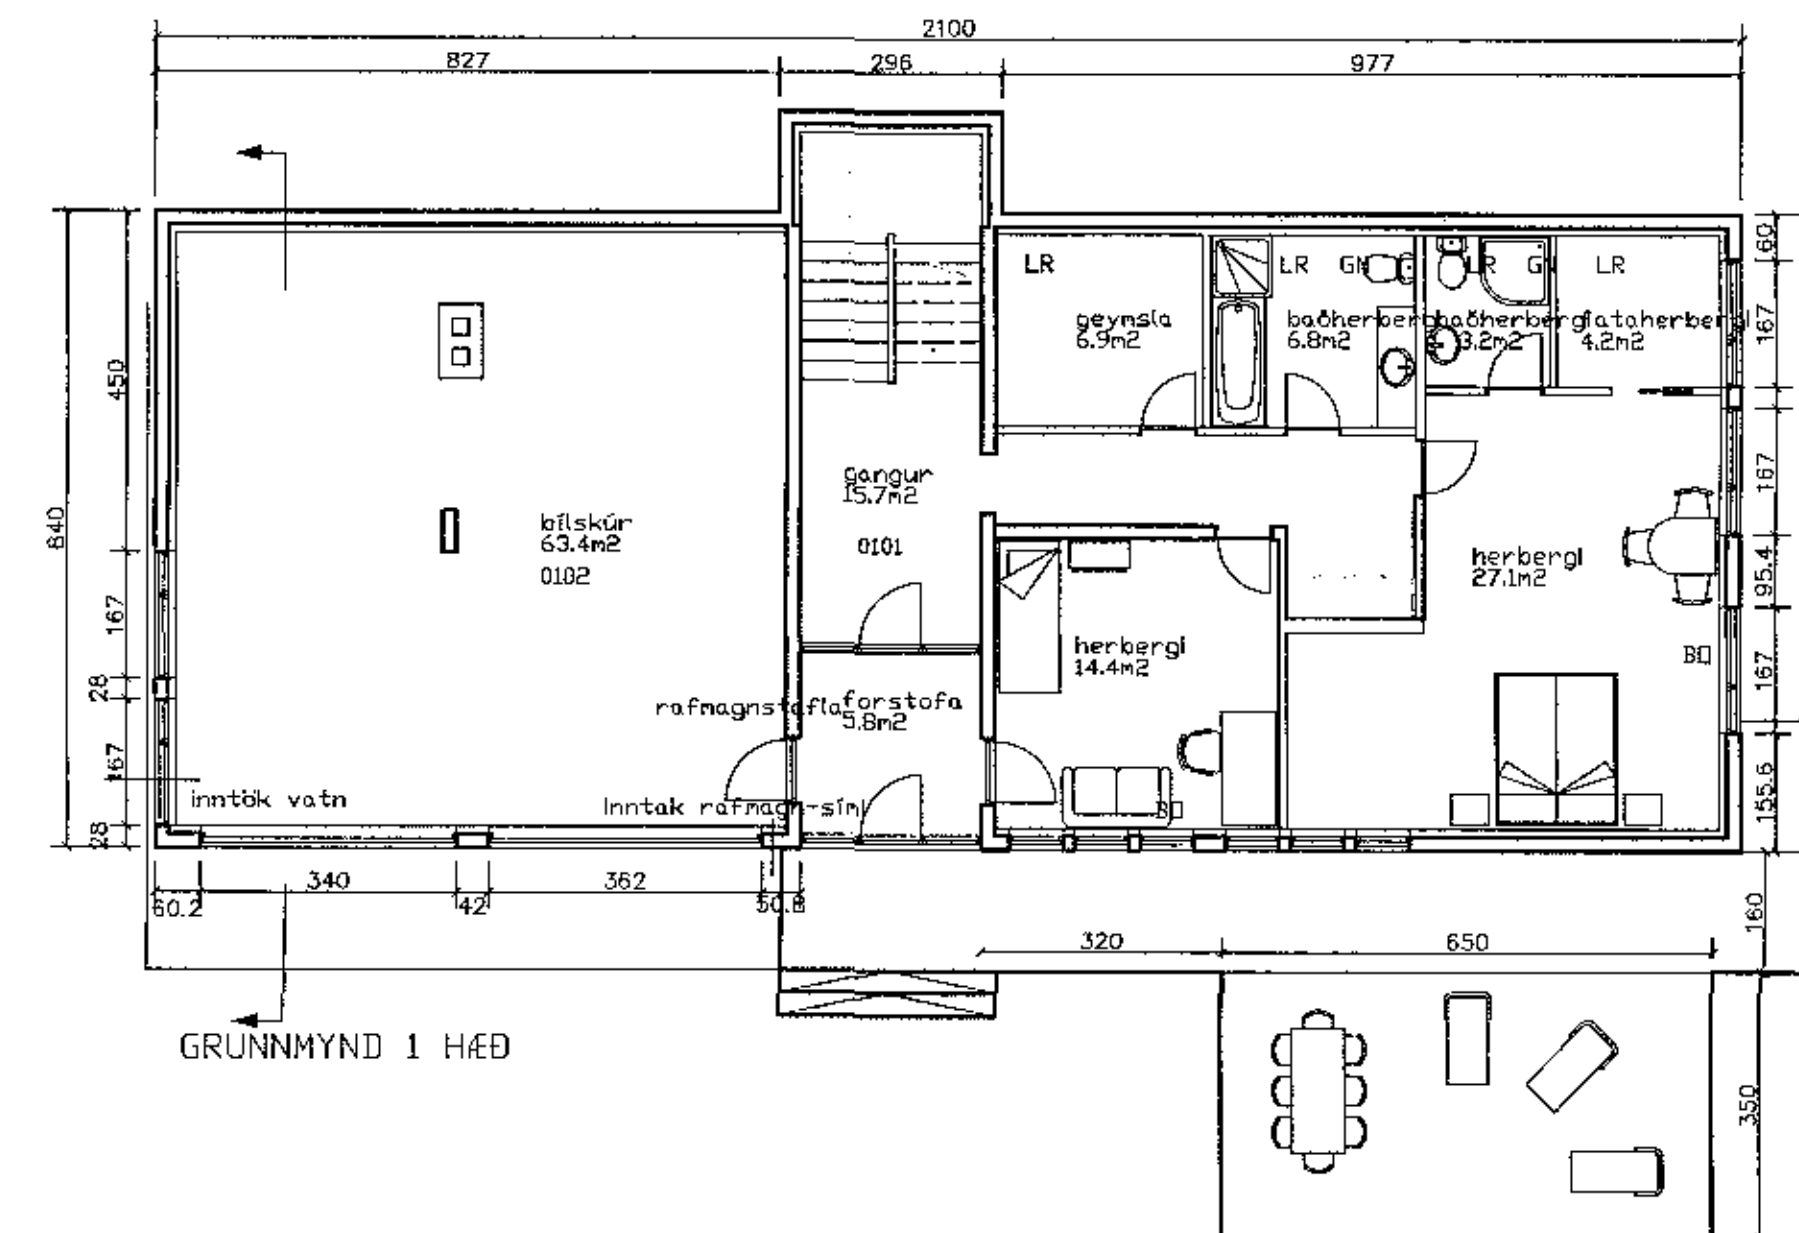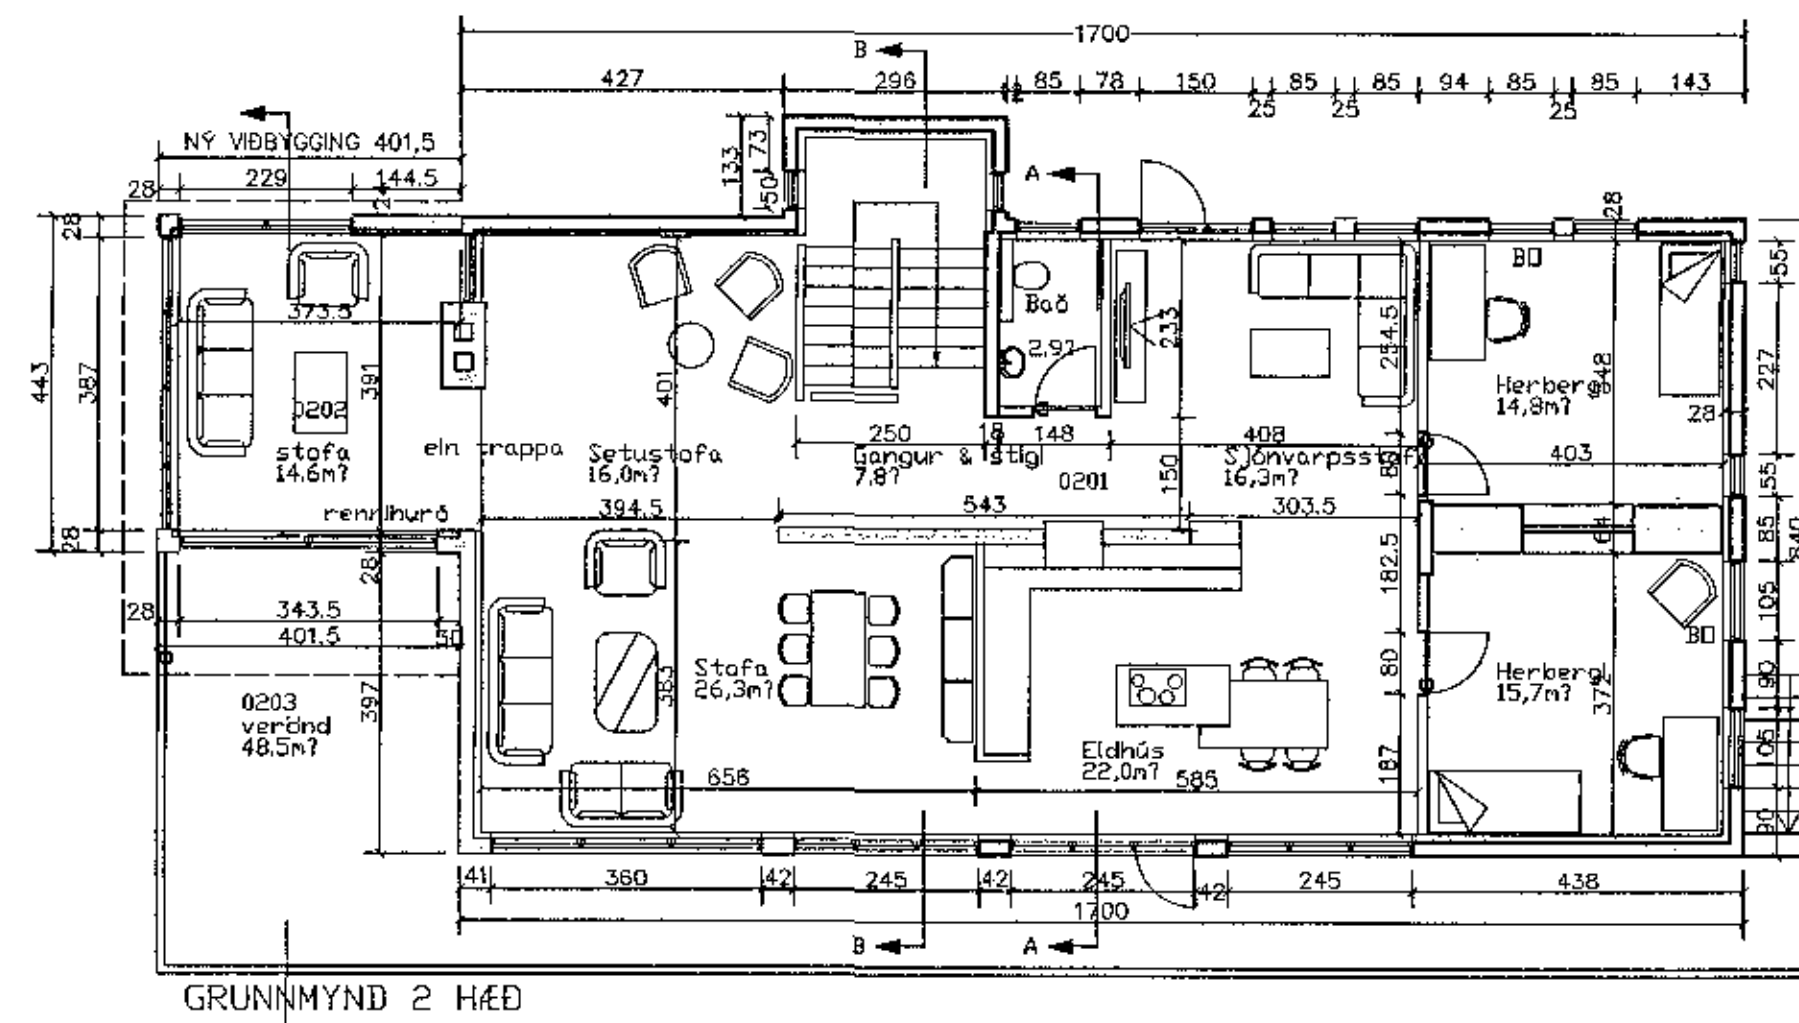

Samþykkt þann  
27. sep. 2018  
Byggingafultrúinn *[Signature]*

Tekning þessi er alfrjóð byggð á hönnun, texta og teikningum  
arkitektans Hildar Bjarnadóttur, kt.200362-6409

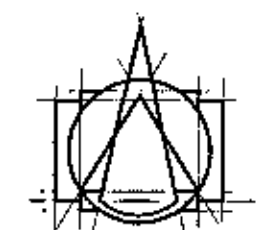

**T.ark**  
ARKITEKTAR  
HÁTÚNI 2b - 105 REYKJAVÍK  
SÍMÍ: 540 5700  
tark@tark.is - www.tark.is

VERKHÉTTI  
**Fagraberg 38**  
Viðbygging á einbýlishúsi  
Aðaluppdrættir

VERK  
Grunnmyndir, útlit, sneiðing, afstöðumynd  
og byggingarlýsing

MÁL:  
1:100 - 1:500 / A1  
HANNAB:  
HB  
YRFARAB:  
ISC  
VERKNUMER:  
751-75

DAGS:  
19.09.2018  
TEKNAÐ:  
HS  
TEKNAÐUMER:  
1.1-01

Ástór Ástórsdóttir  
SÁMUR: Ástór Ástórsdóttir, Hildur Bjarnadóttir

Öll réttindi og öll tekið er fyrirvarð um hvernig og hvar tekið er notað, sérskráð um hönnuð, sérskráð um hönnuð.