


Skráningartafla: Gullhella 1 - Hafnarfjörri					Skrásetjari: Eyjólfur Valgarðsson												
Landnúmer: 213045					Kennitala: 280857-4169												
Matshlutanúmer: 05					Útgáfa: 4.01b												
					Dags: 29.8.2018												
Uppskipting og lýsing					Stærðir												
D0	D1	D2	D3	D4	D5	D5M	D6	D7	D8	D9	D10a	D10b	D11	D12	D16	Reiknitala	D17
Lokun	Rými hæð-röð	Notkun texti	Höfuð-flokkun	Eignar-hald	Botnflötur m²	Milflötur m²	Stigar m²	Op m²	Brúttóflötur m²	Brúttóflötur sh < 1,8	Salarhæð min	Salarhæð max	Brúttó rúmmál m³	Nettóflötur m²	Birt flatarmál m²	Skiptarúmmáls	Skipta-rúmmál m³
Matshluti																	
Botn																	
01 1. hæð																	
B	0101	Efnisgeymsla	N	0101	711,3				711,3		10,00	12,00	7.865,0	689,5		1,00	7.865,000
B	0102	Efnisgeymsla	N	0101	711,3				711,3		10,00	12,00	7.865,0	689,5		1,00	7.865,000
B	0103	Efnisgeymsla	N	0101	711,3				711,3		10,00	12,00	7.865,0	689,5		1,00	7.865,000
Athugasemdir																	
Sameignir sumra																	
Eignarhald																	
				Skiptarúmmál													
Eignar-hald	Notkun texti	Birt flatarmál m²	Séreign m²	Séreign sameign m²													
0101	Efnisgeymsla	0,0	23.595,000	23.595,000													
Alls		0,0	23.595,000	23.595,000													

SKRÁNINGARTAFLA - SAMANTEKT

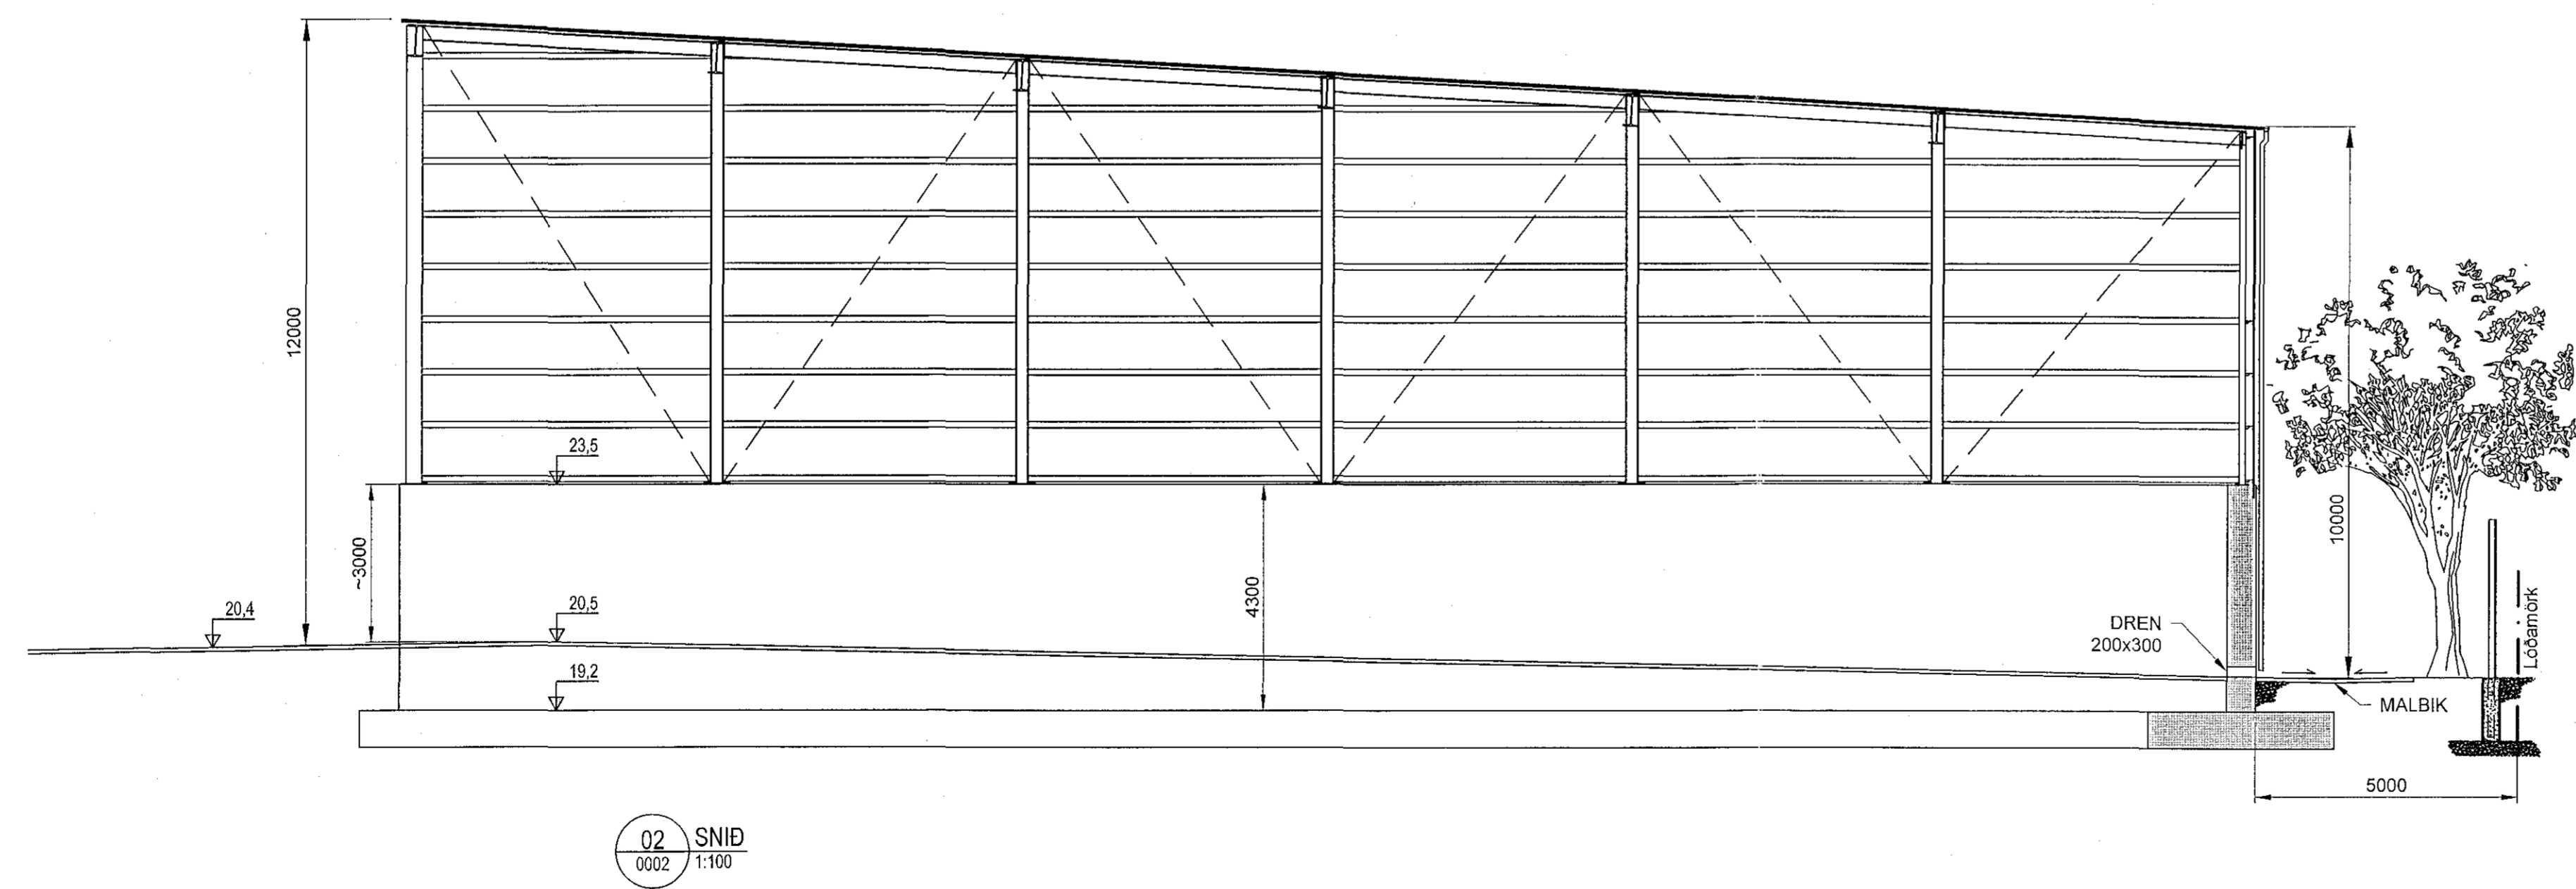

HEILBRIGDISEFTIRLIT
HAFNARFJÖRDAR-
OG KÓPAVOGSSVÆDIS
Gæðatæki 3. flokkur
12.9.2018

MANNVIT hf.
Kt. 430572-0169
Brunavarnir yfirfarna

ÚTGÁFUFRILL					
ÚTG.	DAGS.	SKÝRINGAR	HANNAÐ	YFRF.	SAMP.
01	22.09.2017	ADALUPPDRATTUR	EV	BK	EV
02	04.04.2018	BREYTINGAR Á HÆDARKÖTUM	EV	Bkr	EV
03	31.08.2018	SKRÁNINGARTÖFLU BREYTT NÝTT NÚMÉR Á TEIKNINGU	EV	Bkr	EV
DAGS. UNDRSKRIFTAR		F.H. MANNVITS (NAFN OG KT.) Eyjólfur Valgarðsson Kt. 280857-4169			
DAGS. UNDRSKRIFTAR		SAMRÆMINGARHÖNNUNUR / HÖNNUNARSTJÓRI (NAFN OG KT.) Eyjólfur Valgarðsson Kt. 280857-4169			
HÖNNUNUR					
<p>MANNVIT Úrdarharfi 6 203 Kópavogi Sími: 422 3000 Fax: 422 3001 www.mannvit.is mannvit@mannvit.is Kt: 430572-0169</p>					
© ÖLL AFNOT OG AFRITUN TEIKNINGAR, AD HLUFA EDA HELD, ER HÁÐ SKRIFLEGU LEYFI HÖFUNDA.					
HEITI VERKS					
HC EFNISGEYMSLA GULLHELLU 1 221 - HAFNARFJÖRDUR					
HEITI TEIKNINGAR					
Mh.05 SKRÁNINGARTAFLA SAMANTEKTSRBLAD, SNID					
FRUMTUGAFA	MRV.	STÆRÐ			
22.09.2017	1:100	A1			
VERKNUMER	VERKHLUTI	TEIKNINGANUMER	ÚTGÁFA		
7.031.285	V33	0005	03		