


PRENTAÐ: miðvikudagur, 5. september 2018 11:20:44

12097358 12 12/9/18
 Samþykkt þann
 13. sep. 2018
 Dyggingsfulltrúinn í HAFNARJÖRÐUR

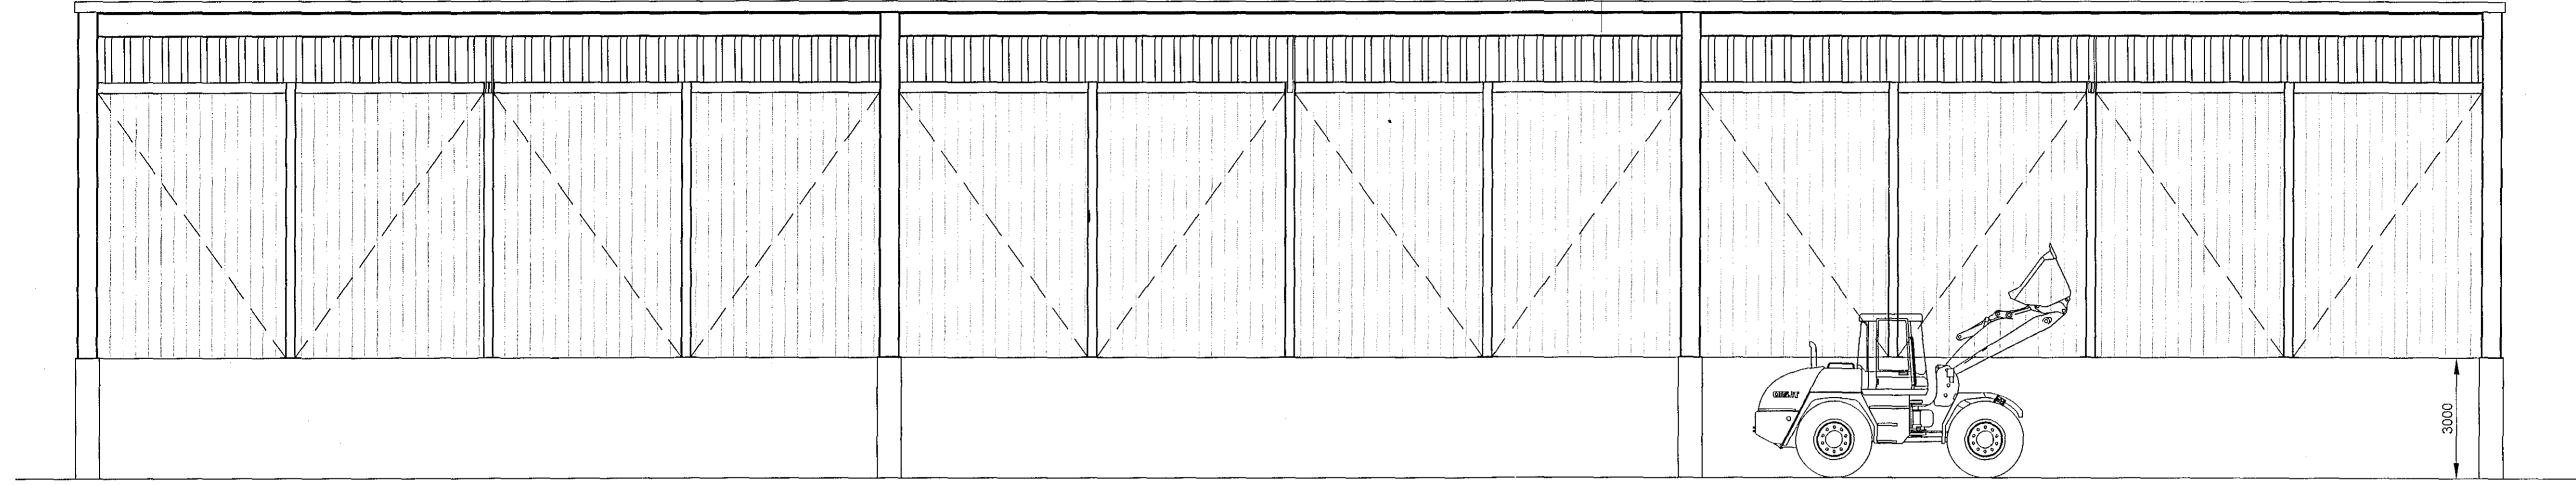


AUSTUR
1:100



11.9.2018
 MANNVIT hf.
 Kt. 430572-0169
 Brunavartun 3, Hafnar

HEILBRIGÐISEFTIRLIT
 HAFNARFJÖRÐAR-
 OG KÓPAVOGSSVÆÐIS
 Gardagry 5 100 (Hafnar) 12.9.2018

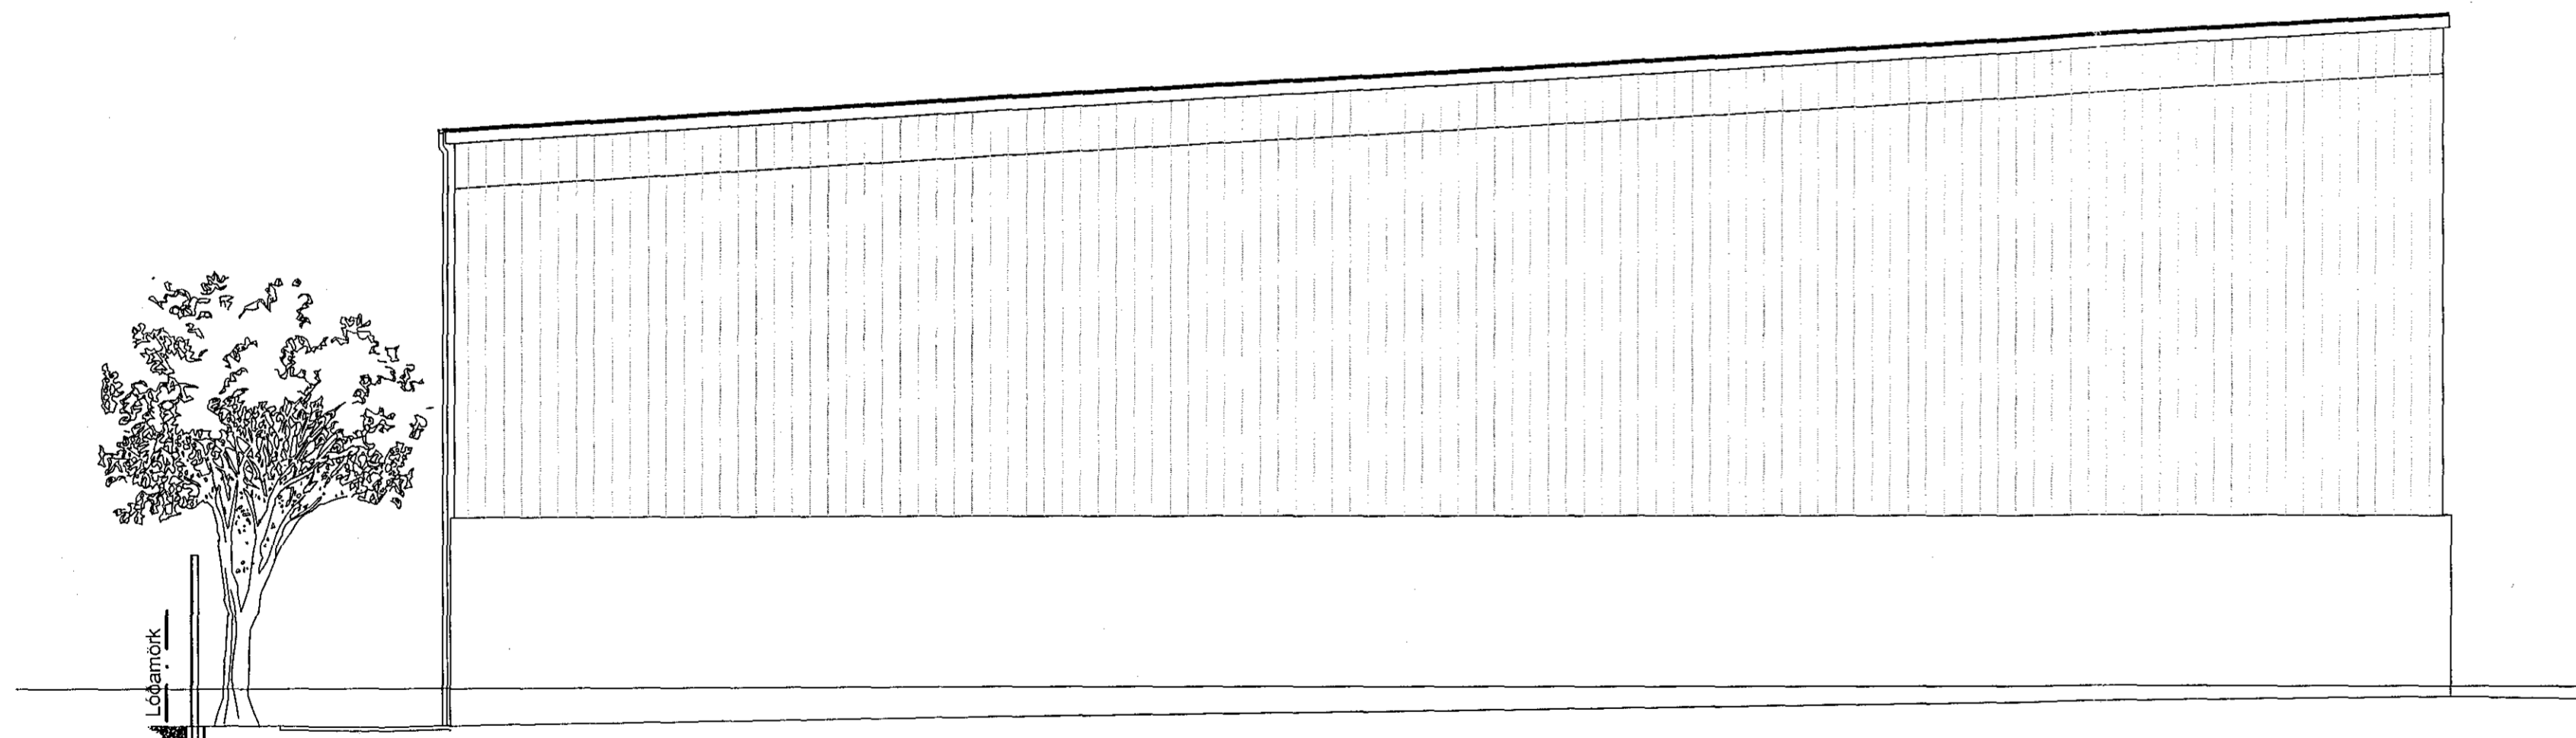

SUÐUR
1:100

ÚTGÁFUFERILL					
ÚTG.	DAGS.	SKYRNINGAR	HANNAÐ	YFIRF.	SAMB.
01	31.08.2018	AÐALUPPDRATTUR	EV	BK	EV

DAGS. UNDIRSKRIFTAR
 5.9.2018
 F.H. MANNVITS (NAFN OG KT.)
 Eyja Sveinjalónsson
 Kt. 260857-4169 EV

DAGS. UNDIRSKRIFTAR
 5.9.2018
 SAMRÆMINGARHÖNNUÐUR / HÖNNUNARSTJÓRI (NAFN OG KT.)
 Eyja Sveinjalónsson
 Kt. 260857-4169 EV

MANNVIT
 Undarhvarfi 6 203 Kópavogi Sími: 422 3000 Fax: 422 3001
 www.mannvit.is mannvit@mannvit.is Kt. 430572-0169

HEITI VERKS
**HC EFNISGEYMSLA
 GULLHELLU 1
 221 - HAFNARFJÖRÐUR**

HEITI TEIKNINGAR
 ÚTLIT:
 AUSTUR, SUÐUR

FRUMTEIÐGÁFA
 22.09.2017 MKV. 1:100 STÆRÐ A1

VERKNUMÉR 7.031.285 VERKHLUTI V33 TEIKNINGANUMÉR 0004 ÚTGÁFA 01

TOLVUSKEMA_S17-vnr0318cad285 - Malbúnaðsdeild-HC-Kopavogi-Hvannan11-TEIKNINGAR/V33-Efnisgeymsla03-Teikning/Alvaxappara/2018/V33-0001.dwg