



PRENTAD: miðvikudagur, 5. september 2018 11:19:22

Samþykkt þann
13. sep. 2018
Byggingafulltrúinn í Hálfgröbby

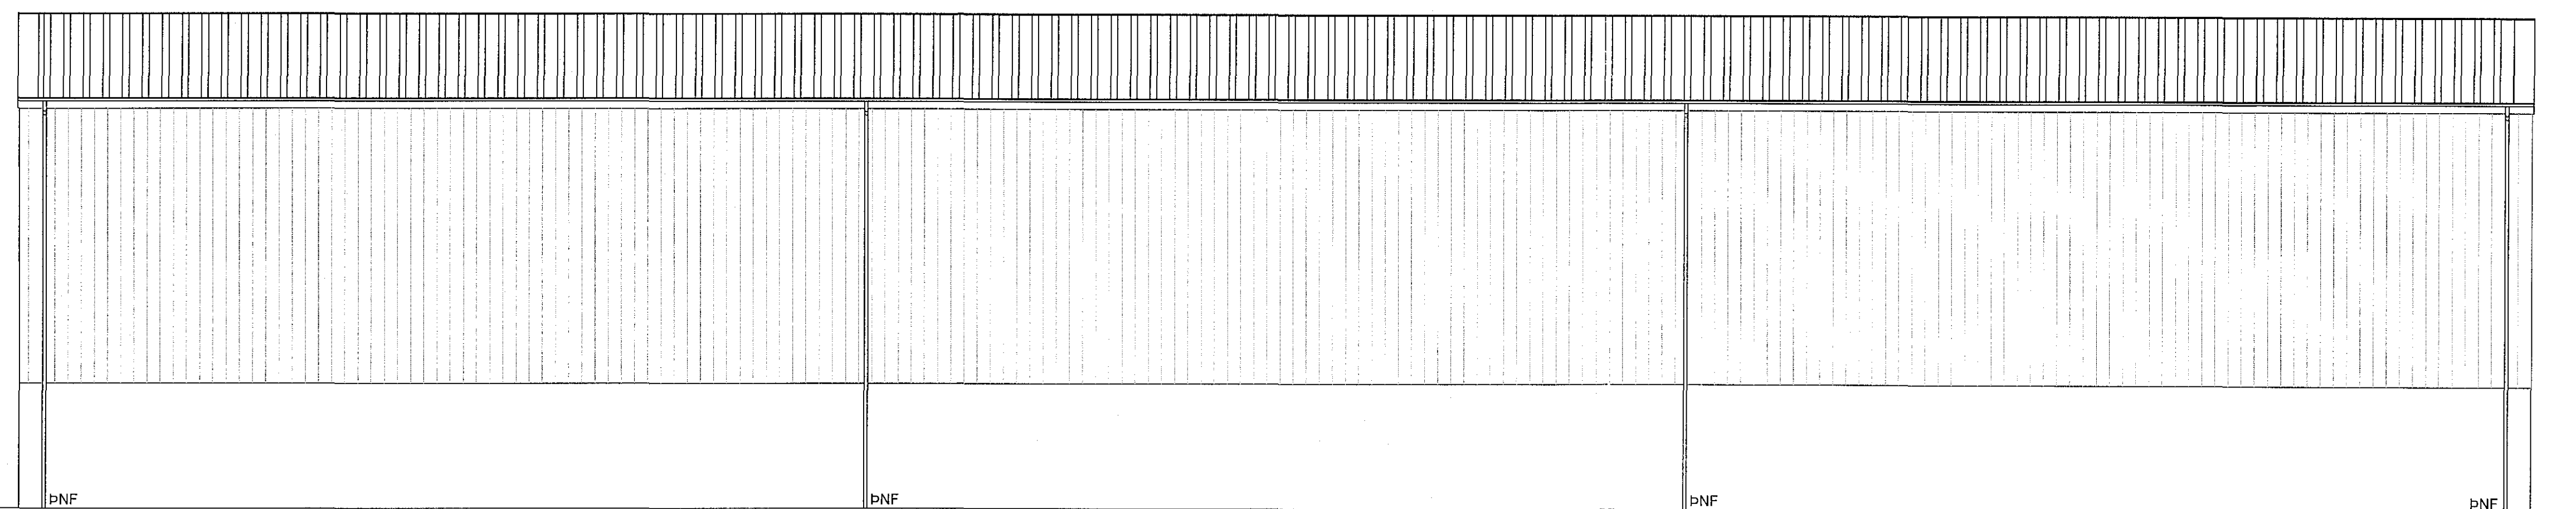

VESTUR
1:100

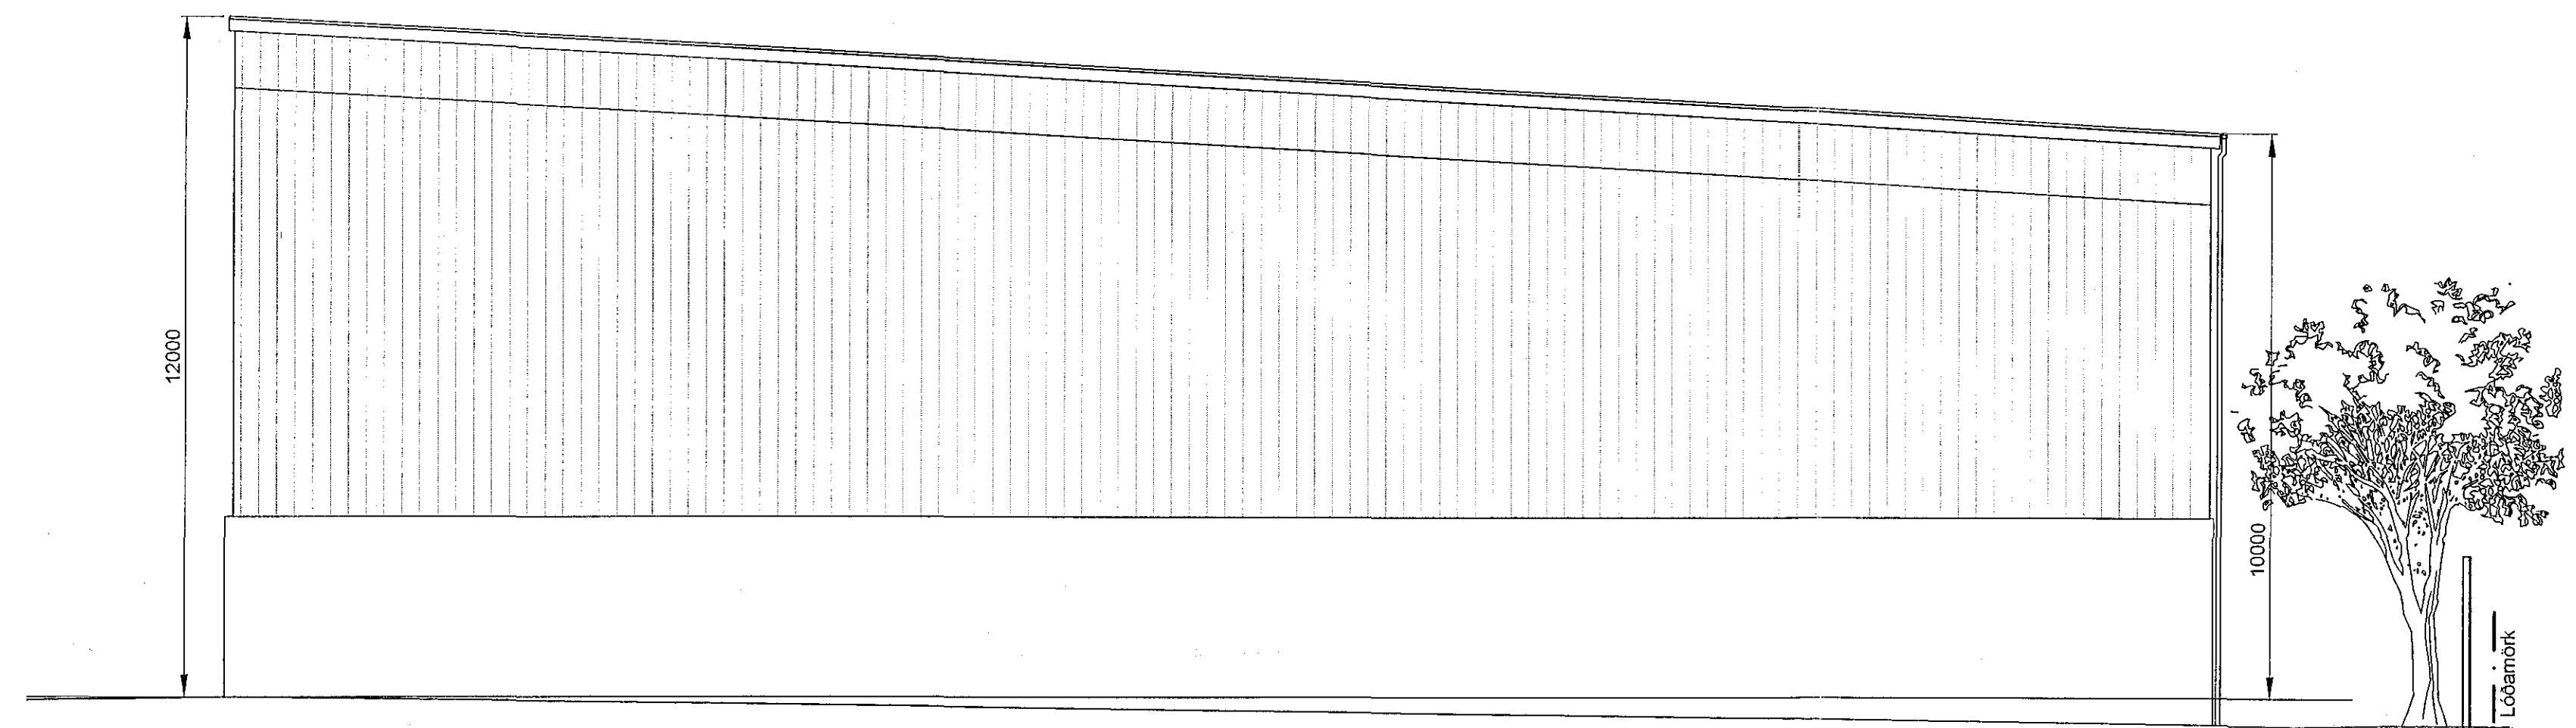



NORÐUR
1:100



HEILBRIGDISEFTIRLIT
HAFNARFJÁRDAR-
OG KÓPAVOSSVÆDIS
Gardatorgi 5 104 Gardabæ
11.09.2018

MANNVIT hf.
Kt. 430572-0169
Brunavarnir yfirfarna

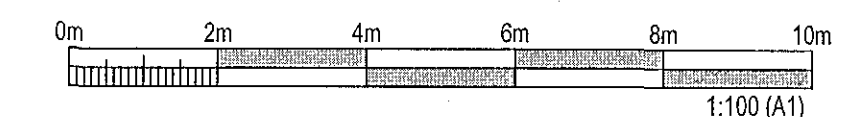

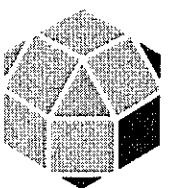ÚTGÁFUFERILL					
ÚTG.	DAGS.	SKÝRNINGAR	HANNAÐ	YFIRF.	SAMP.
01	22.09.2017	ADALUPPDRÁTTUR	EV	BK	EV
02	31.08.2018	ÚTLIT AUSTUR OG SUÐUR FLUTT Á NÝJA TEIKN.	EV	Bkr	EV
DAGS. UNDIRSKRIFTAR		F.H. MANNVITS (NAFN OG KT.)			
5.9.2018		EYJÓLFR A. JÓHANSSON Kt. 280957-4169		EV	
DAGS. UNDIRSKRIFTAR		SAMRÆMINGARHÖNNUNUR / HÖNNUNARSTJÓRI (NAFN OG KT.)			
5.9.2018		EYJÓLFR A. JÓHANSSON Kt. 280957-4169		EV	
 MANNVIT Údarhvarfi 6 203 Kópavogi Sími: 422 3000 Fax: 422 3001 www.mannvit.is mannvit@mannvit.is Kt: 430572-0169 © ÖLL AFRÖT OG AFFRITUR TEIKNINGAR, AD HEILTA EDA HEIÐ. ER HVAÐ SKRIFLEGT LEYFI HÖFUNDA.					
HEITI VERRS					
HC EFNISGEYMSLA GULLHELLU 1 221 - HAFNARFJÖRÐUR					
HEITI TEIKNINGAR					
ÚTLIT: VESTUR, NORÐUR					
FRUMÚTGÁFA		MKV.		STÆRD	
22.09.2017		1:100		A1	
VERKJÓMUR		VERKJÓLUTI		TEIKNINGANÖMUR	
7.031.285		V33		0003	
				ÚTGÁFA	
				02	

TOLVUSKÝR: S17-wr1031Sto0285 - Málhlutunast00-HC-Karpetillurain-Hönnun11-TEIKNINGARV33-Efnisgeymsla001-tekning/Adaluppdrattur/031285-V33-0001.dwg