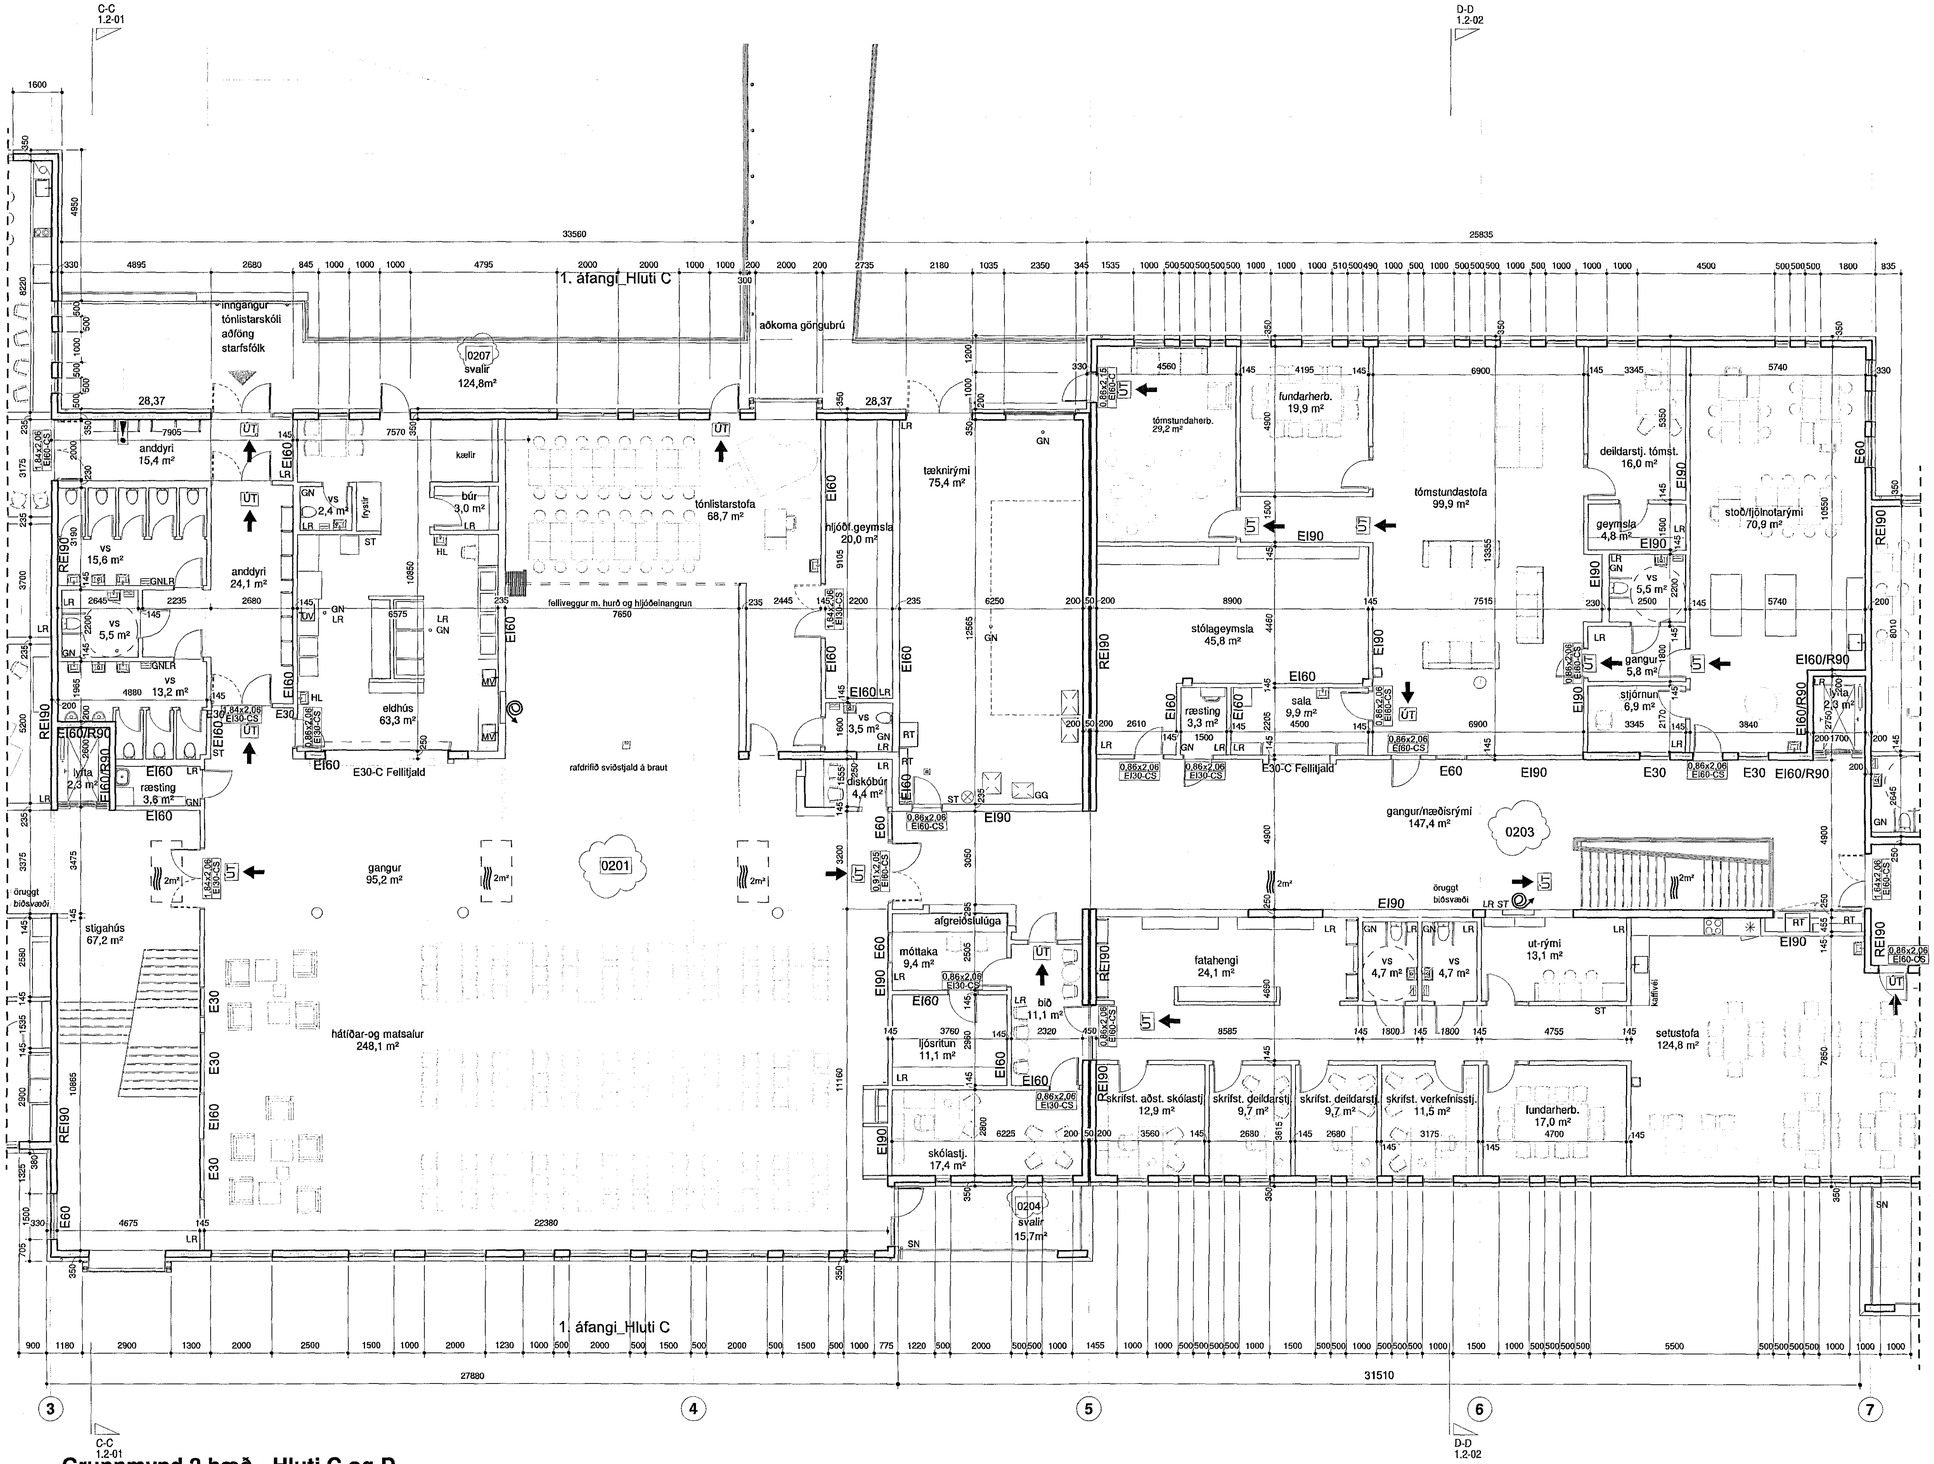

Grunnmynd 2.hæð - Hluti C og D
mkv: 1 : 100

Samþykkt þann
19. sep. 2018
Byggingafulltrúinn í Hafnarfirði

2,2x2,2 EI60Csm	Brunalokanir
30m	Brunaslanga
GG	Gat í gólfi
GL	Gat í lofti
NF	Niðurfallsrör
GN	Gólfniðurfall
LR	Loftræsting
SN	Svalaniðurfall
RT	Rafmagnstafla
	Útstöð brunaviðvörunkerfis
	Reyklosun
ÚT	ÚT merking
B.O.	Björgunnarop
ST	Slökkvitæki

B	11.09.2018	Teikning uppfærð m.v. áfangaskiptingu
A	19.09.2017	Uppfærðar teikn. v. athugasemda frá Hafnarfjarðarbæ

BREYTINGAR

Digitally signed by Gunnar H Kristásson DN: cn=Gunnar H Kristásson gn=Gunnar H Kristásson c=Iceland IHS c=Brunahönnun ehf e=brunahonnun@brunahonnun.com Reason: I have reviewed this document Location: Reykjavik Date: 2018-09-18 15:11:12

BRUNAHÖNNUN 20 ára

VERKHEITI
Hádegisskarð 1, Hafnarfirði
Skóli, mhl.01
Aðaluppdrættir

VERK
Grunnmynd 2.hæð - Hluti C2 og D2

MÆL: 1 : 100 / A1
DAGS.: 06.09.2017
HANNAÐ: ISC
TEIKNAÐ: ES/HP
YFIRFARIÐ: Svâgi
VERKNÚMER: 484-02
FL: 04
TEIKNINGANÚMER: 1.1-05
GTG: B

T.ark
ARKITEKTAR
BRAUTARHOLTI 6 - 105 REYKJAVÍK - ÍSLAND
SÍMI: 540 5700
teiknistofan@tark.is
www.tark.is
SAMÞ. Ívon Stefán Cilia Arkitekt FAÍ FSSA Kt.:141155-4159

Öll afnot og afrit teikninga, að hluta eða heild, er háð samþykki höfundar, skv. ákvæðum höfundalaga.