



Sneiðing A-A
mkv: 1 : 100

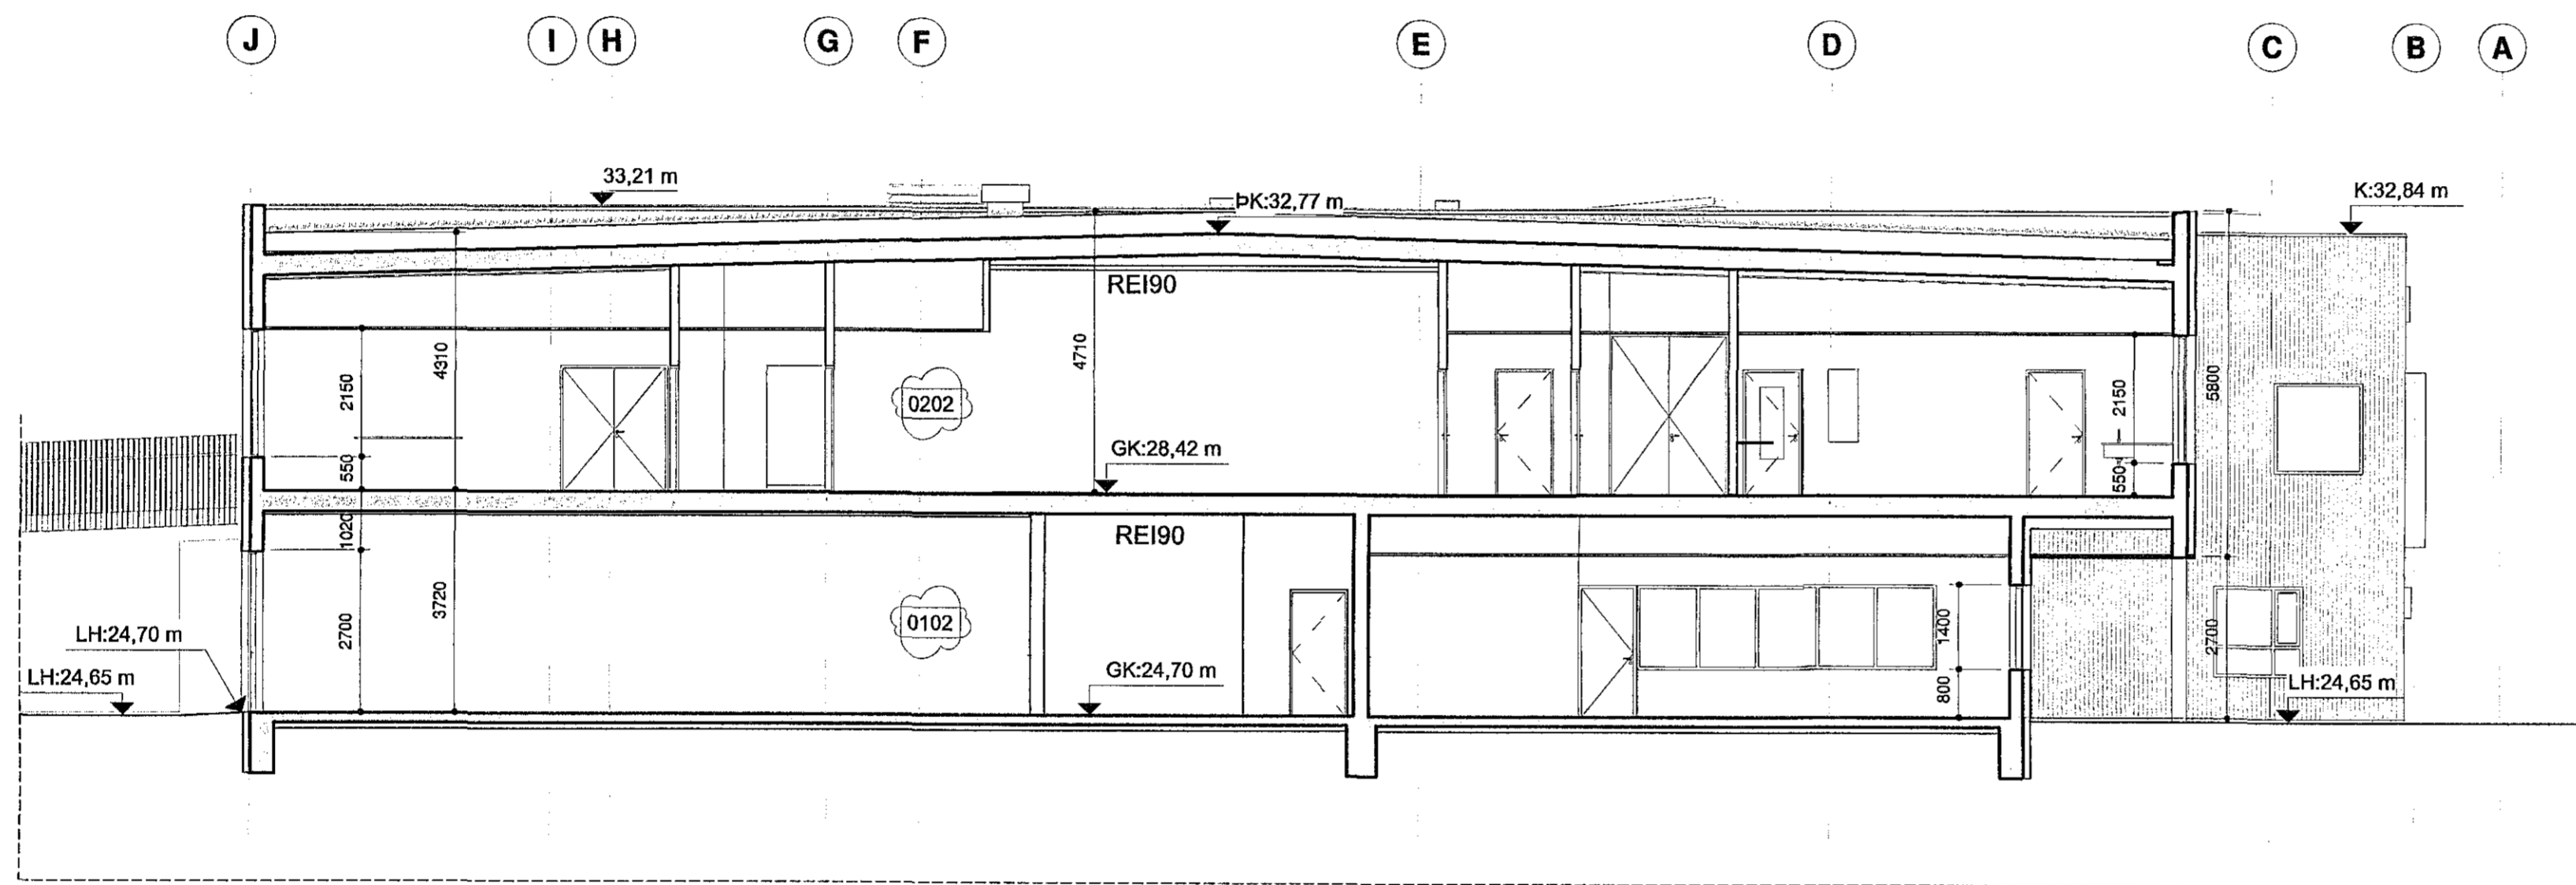

Sneiðing B-B
mkv: 1 : 100

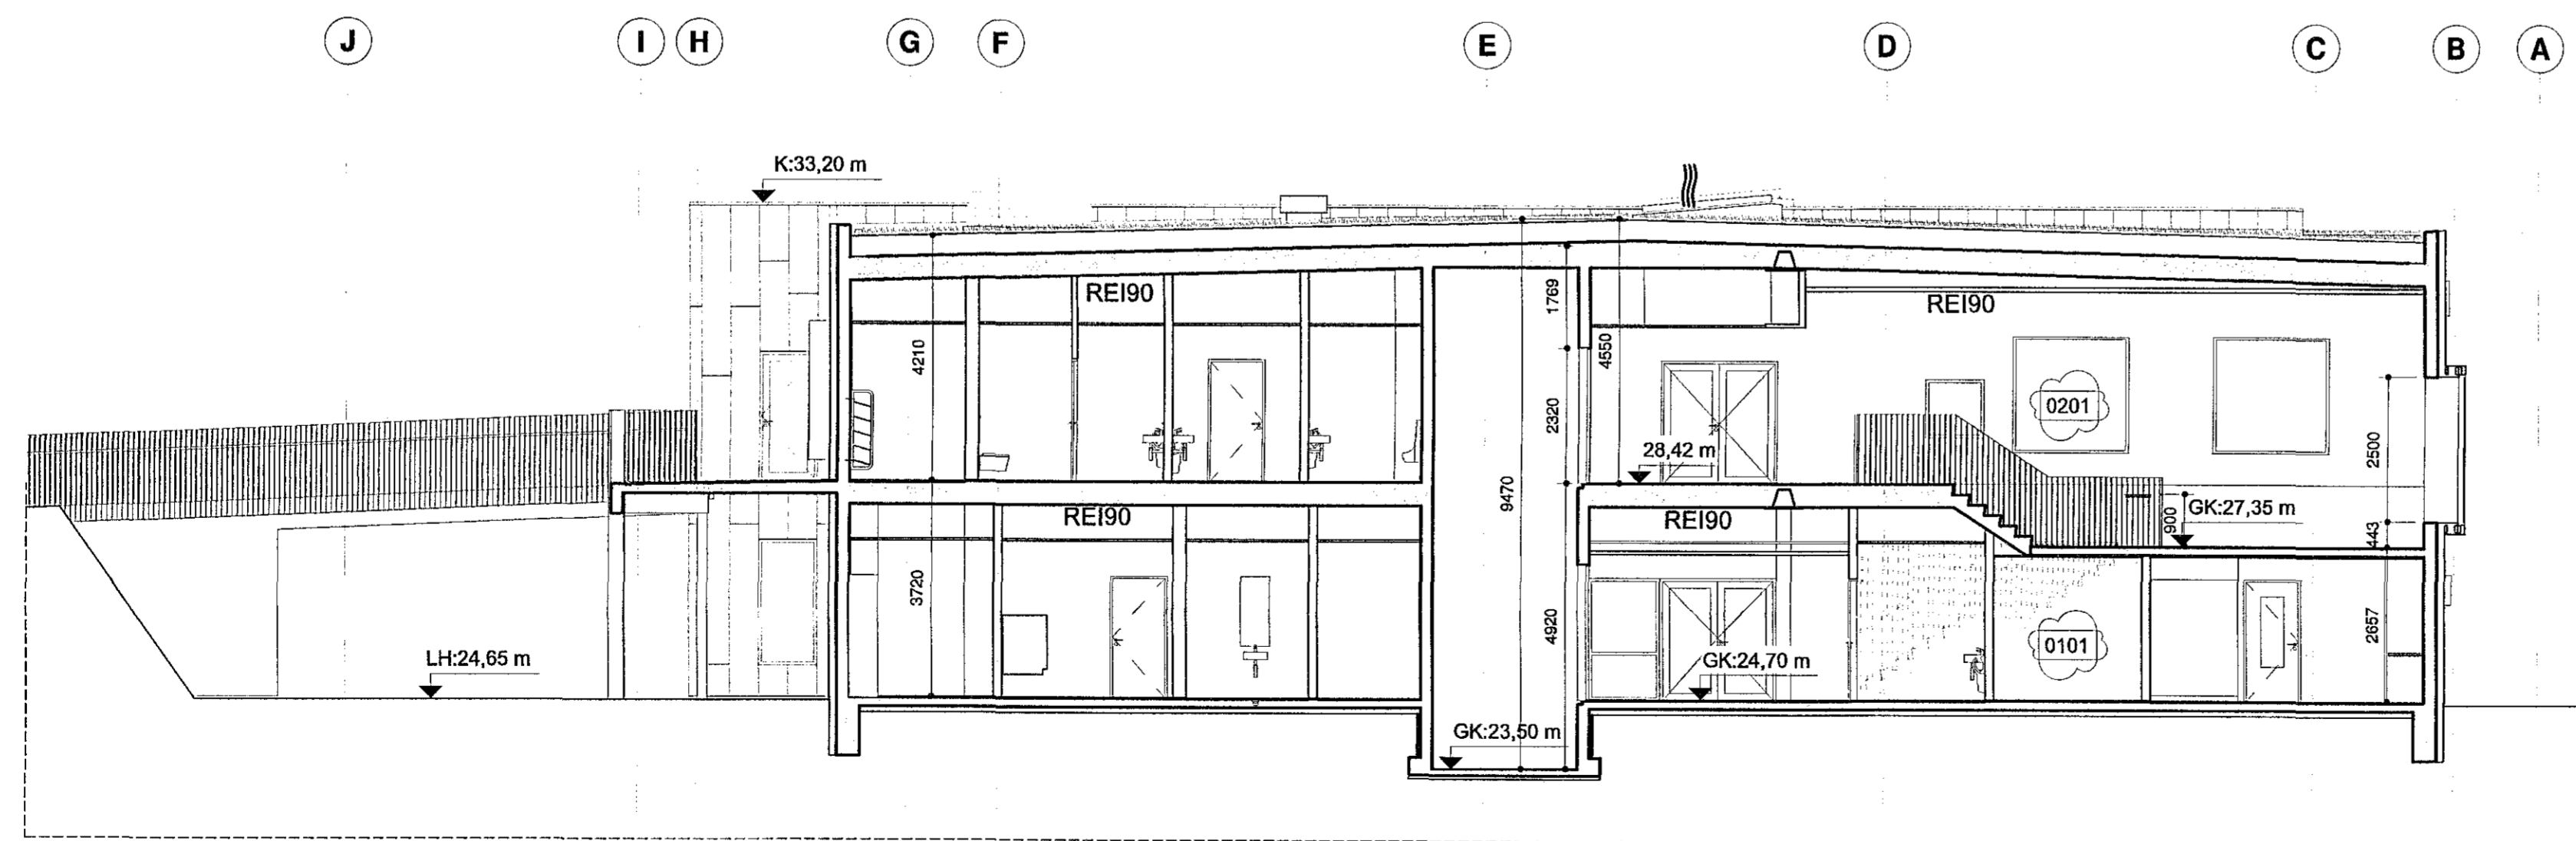


Sneiðing C-C
mkv: 1 : 100

Samþykkt þann

19. sep. 2018

Byggingafrádráttur í Hafnarfirði

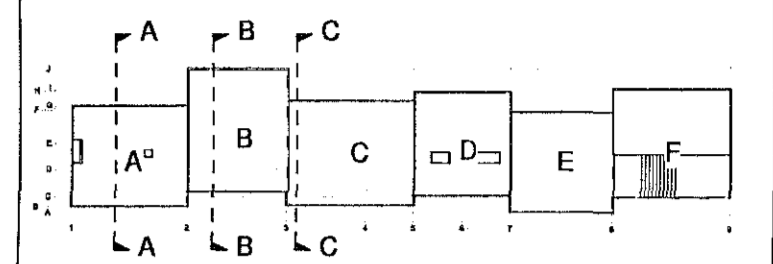

Digitally signed by Gunnar H Kristjánsson DN: cn=Gunnar H Kristjánsson, o=Ísland, ou=IS, email=gunnar.h.kristjansson@brunahonnun.is, c=IS
BRUNAHÖNNUN
 20
 2018
 Digitally signed by Gunnar H Kristjánsson
 DN: cn=Gunnar H Kristjánsson, o=Ísland, ou=IS, email=gunnar.h.kristjansson@brunahonnun.is, c=IS
 Reason: I have reviewed this document
 Location: Reykjavík
 Date: 2018-09-18 15:12Z

B 11.09.2018 Teikning uppfærð m.v. áfangaskiptingu
 A 19.09.2017 Uppfærðar teikn. v. athugasemda frá Hafnarfjarðarbæ

BREYTINGAR


VERKJAFI
Hádegisskarð 1, Hafnarfirði
 Skóli, mhl.01
 Aðaluppdrættir

VERK
 Sneiðingar A-A, B-B og C-C

MÁL: 1 : 100 / A1
 HANNAÐ: ISC
 YFIRFARIÐ: Svági
 VERKJAFI: 484-02

DAÐS: 06.09.2017
 TEIKNAD: ES/HP

FL TEIKNINGAMÉR 04 1.2-01
 GTC B

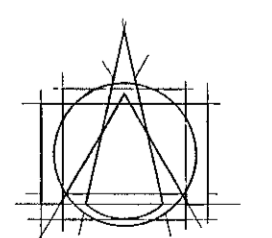

Tark
 ARKITEKTAR

BRAUTARHOLTÍ 6 - 105 REYKJAVÍK - ÍSLAND
 Sími: 540 5700
 teiknistofan@tark.is
 www.tark.is

[Signature]

SAMPR. Jón Stefán Cilia Arkitekti FAI FSSA Kl.141155-4159