



**Sneiðing D-D**  
mkv: 1 : 100

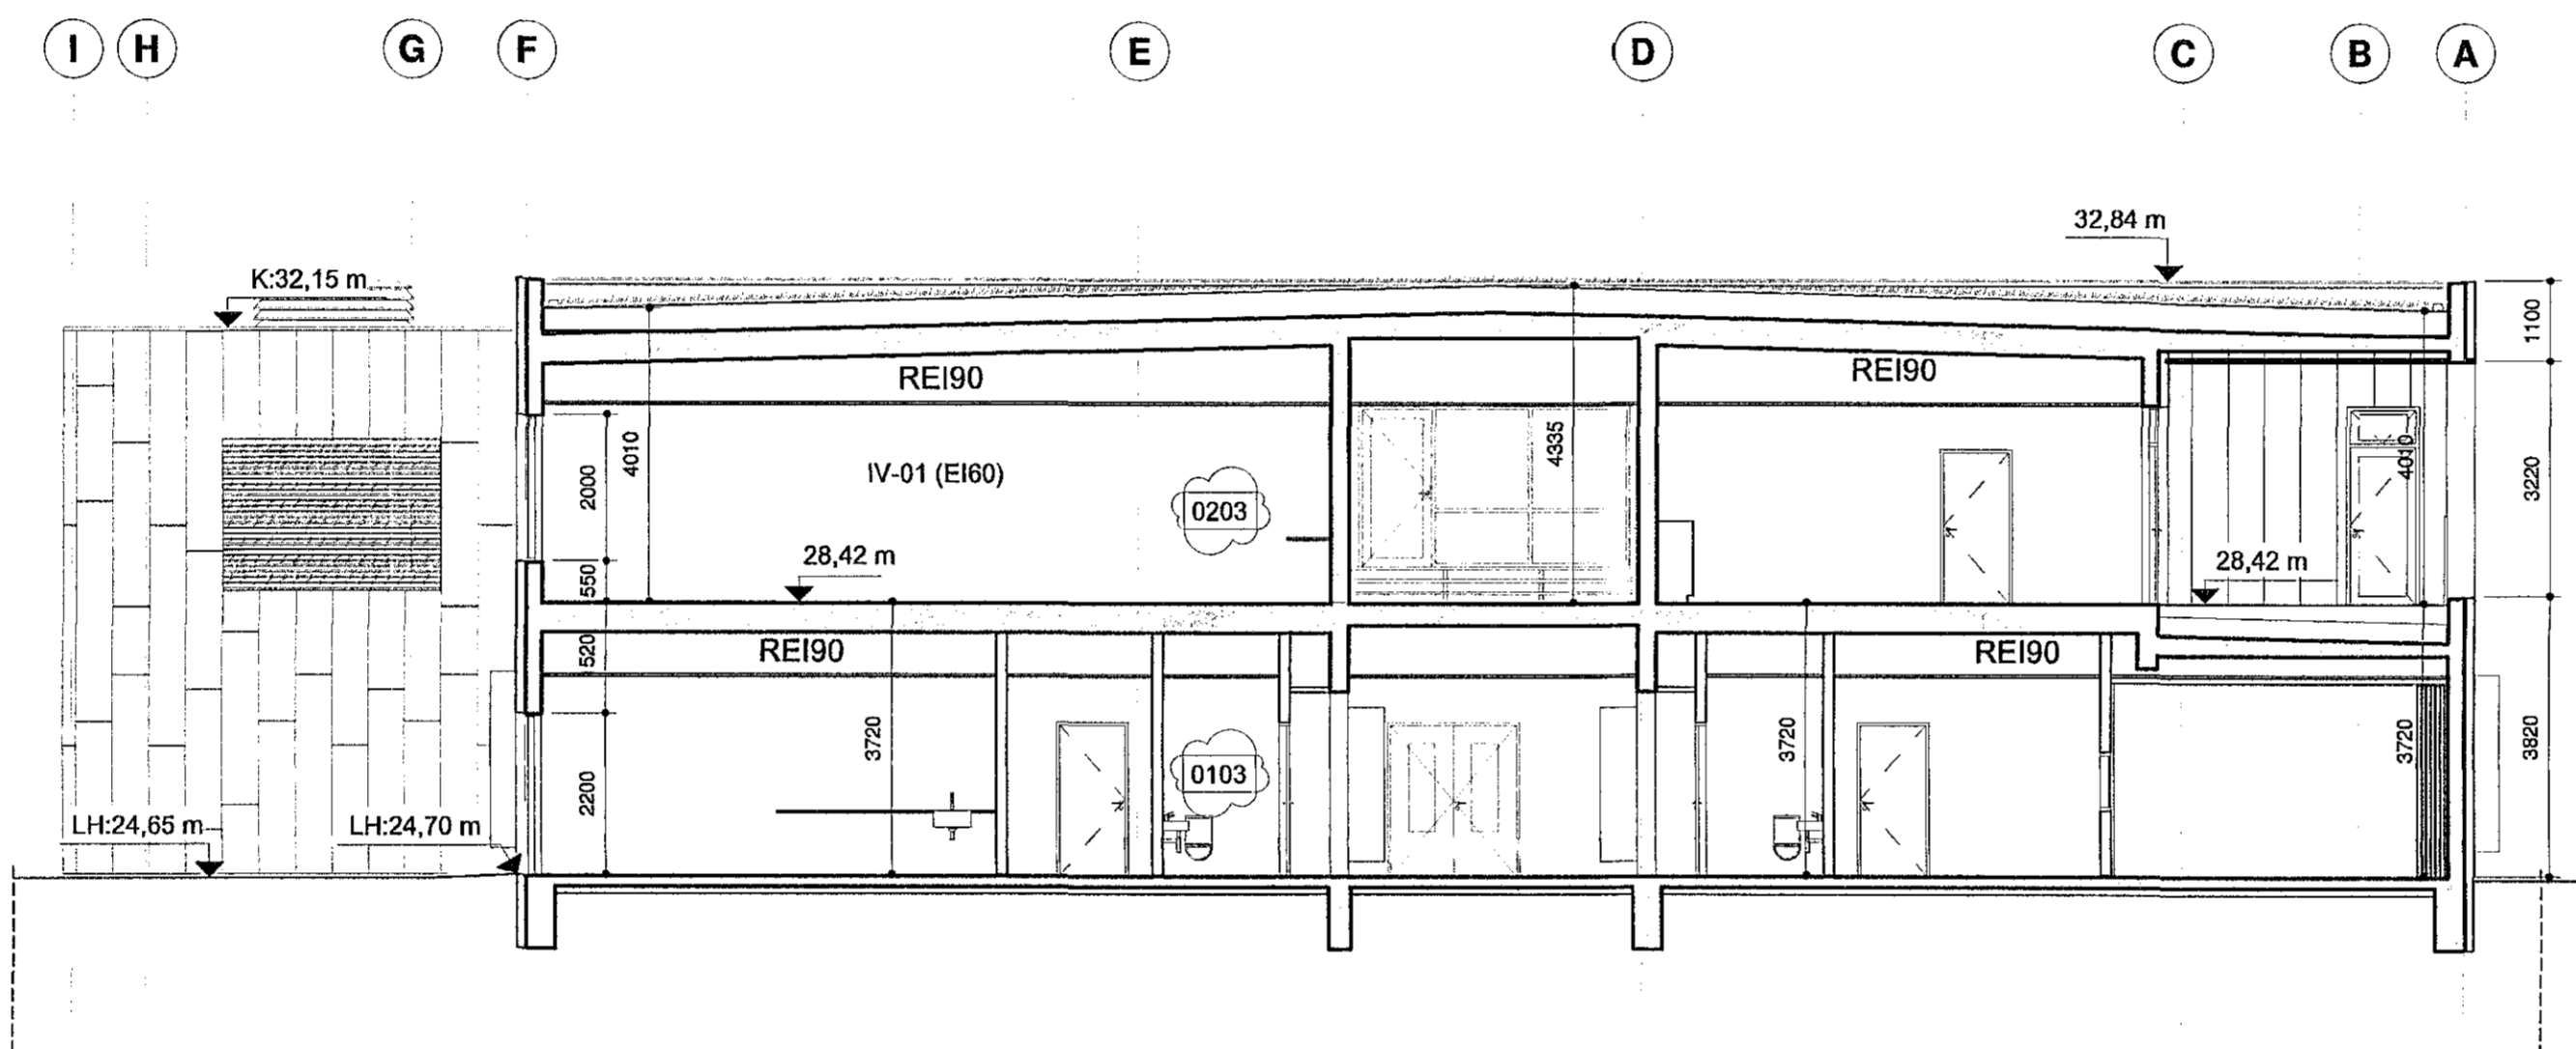


**Sneiðing E-E**  
mkv: 1 : 100

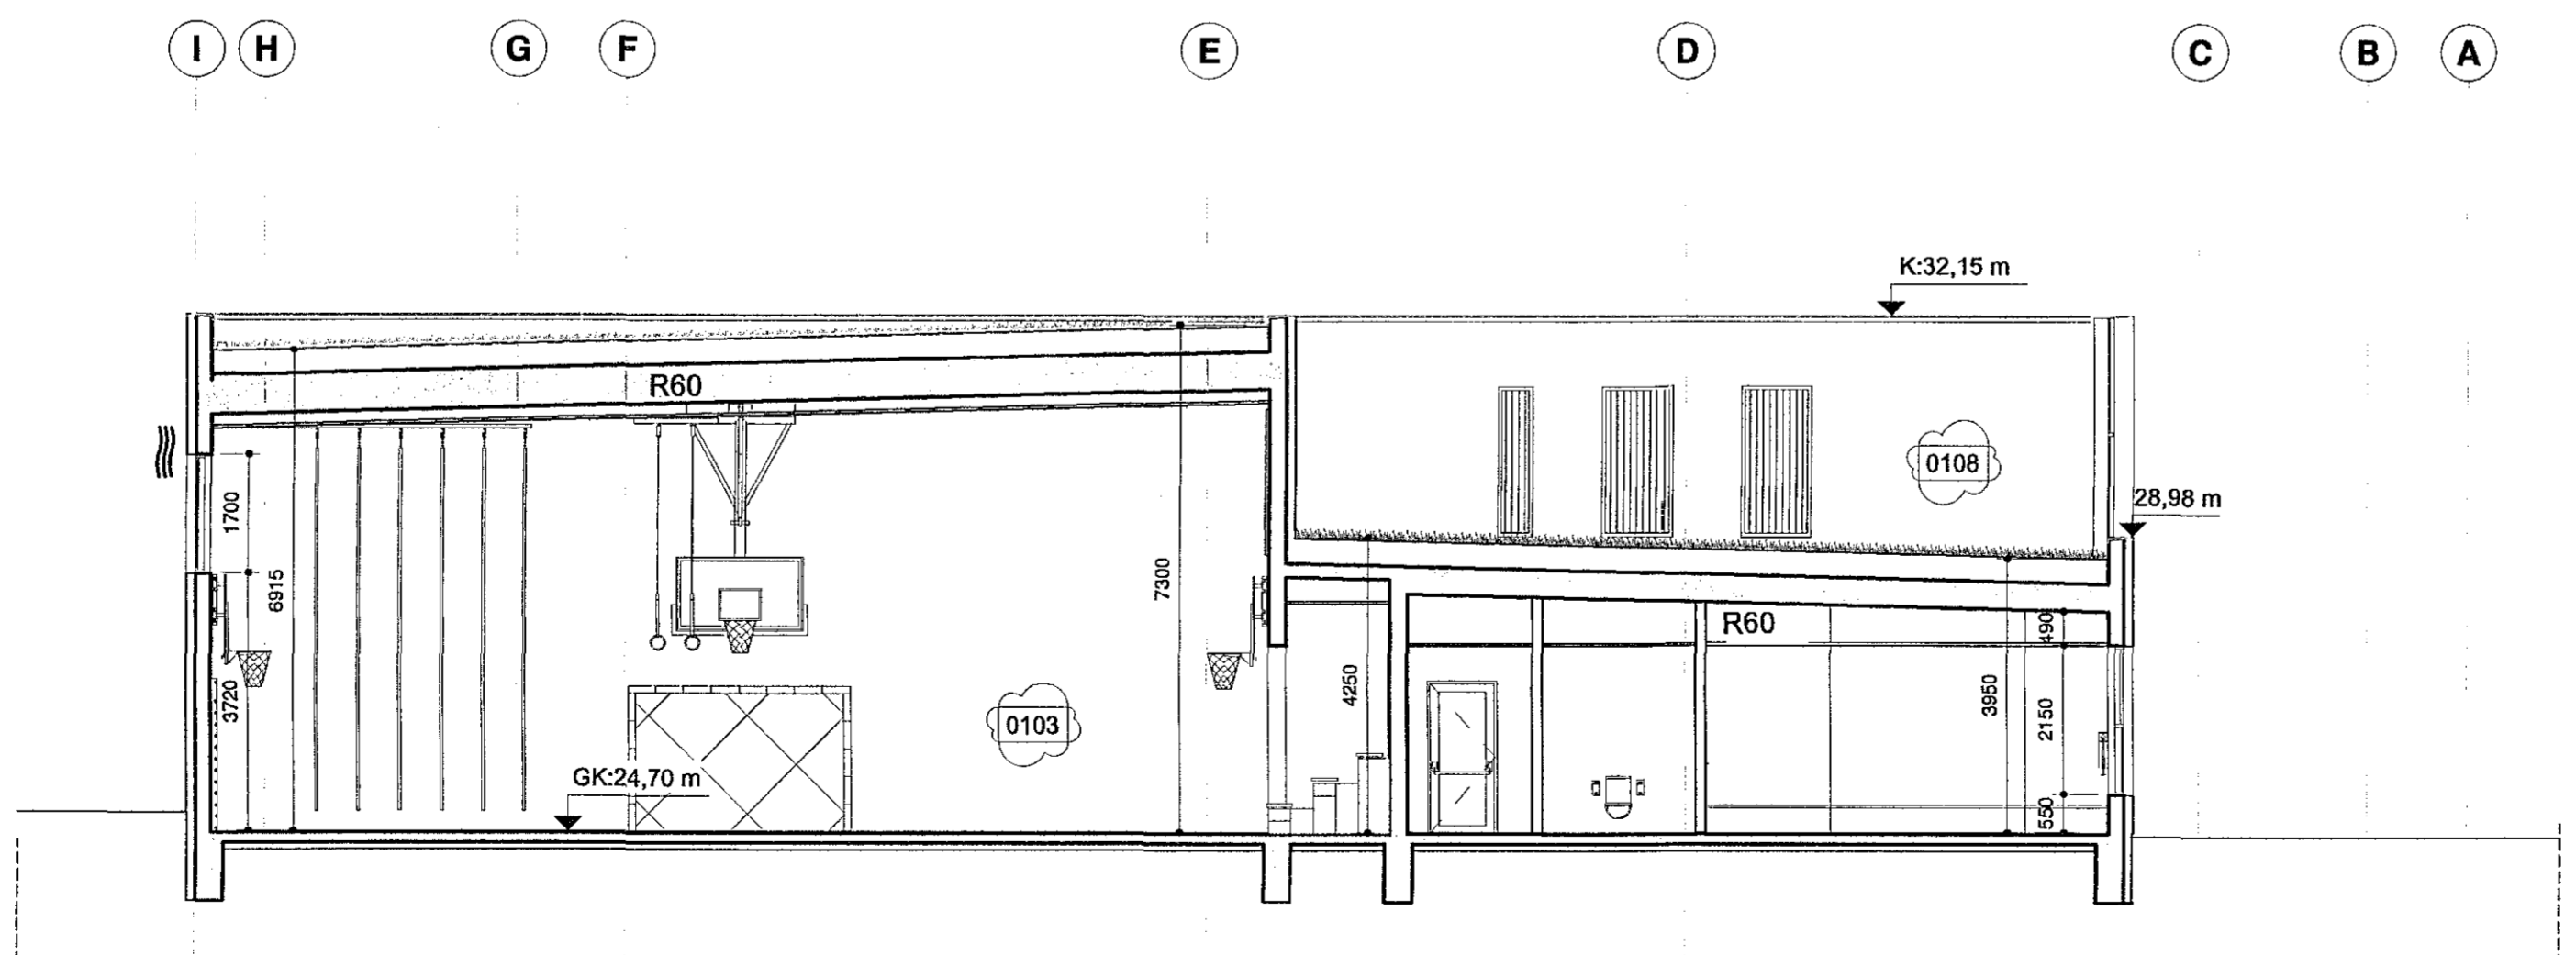

**Sneiðing F-F**  
mkv: 1 : 100

Samþykkt þann  
19. sep. 2018  
Byggingafulltrúinn í Reykjaví

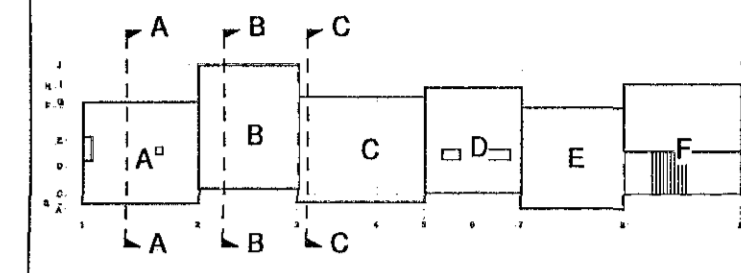


B 11.09.2018 Teikning upplærð m.v. áfangaskiptingu  
A 19.09.2017 Uppfærðar teikn. v. athugasemda frá Hafnarfjarðarbæ

BREYTINGAR

VERJEMTI  
**Hádegisskarð 1, Hafnarfirði**  
Skóli, mhl.01  
Aðaluppdrættir

VERK  
Sneiðing D-D, E-E og F-F

MÁL: 1 : 100 / A1	DAGS: 06.09.2017
HAFNAÐ: ISC	TEIKNAB: ES/HP
VFIRPAR-Ð: Svági	
VERKNÖMUR 484-02	FL TEIKNINGANÖMUR 04 1.2-02
	GTG B

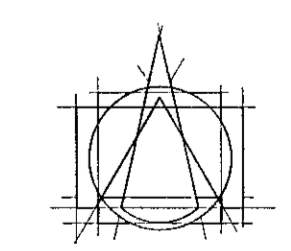

**Tark**  
ARKITEKTAR  
BRAUTARHOLI 6 - 105 REYKJAVÍK - ÍSLAND  
Sími: 540 5700  
teikn@tark.is  
www.tark.is

SAMP. Ivop-Stofán Cilla Arkitekti FAI FSSA Kl.:141155-4159

Öl sínot og allt teikningu, að hluta eða heild, er trú samþykki höfundar, skv. ákvæðum höfundslaga.