

BYGGINGARLÝSING:

breyting dags unnið

Hverfisgata 54 | Hafnarfjörð
Landeignarnúmer: L12121
Staðgreinir: 1400-1-44900540

Húsið er 3 íbúða hús byggt 1926 samkvæmt fasteignaskrá ríkisins. Upprunalegur arkitekt byggingar er óþekktur. Húsið er hefðbundni búrjárnsklætt timburhús með steyplri 1 hæð, 1 hæð er mýruð að utan, önnur hæð og ris er byggt úr timbri klætt með búrjárn að utan.

Teikningar af húsinu eru gerðar eftir uppmælingu á staðnum af húsinu. Sótt er um eftirlit og breytingar á núverandi húsi.

- Sótt er um að byggja kvisti á þakið (50% af lengd hlöðar) og setja svalir ofan á núverandi inngang fyrir rishæð (flóttaleið fyrir rishæð).
 - á 2 hæð er sótt um að setja verönd norðanmegin fyrir 2.hæð.
 - á 1 hæð eru innlök heimilagna færð úr þaðanbergi íbúðar og sett undir útslit með betra aðgengi útánir.
 - Innra fyrirkomutagi íbúða er lítillega breytt.
- Sér geymsla er í íbúð á 1. hæð en annars eru geymslupláss í geymsluskápum í íbúð.
- Brunavarnir verða uppfærðar miðað við gildandi reglugerðir. Milligölf á milli hæða sé EI90. Gólf undir þaksvölum sé EI90. Stigabak á stiga upp á rishæð sé EI90.

HELSTU STÆRDIR :

- Núverandi stærdir mhl 01 samkvæmt FMR.
1. hæð 44,1m².
 2. hæð 39,2m².
 3. hæð 40,1m².
- Samtals mhl 01 123,4m² og 323m³

Stærdir mhl 01 eftir uppmælingu og breytingar:

1. hæð 53,6m².
 2. hæð 53,6m².
 3. hæð 34,8m².
- Heild 142,0m² og 500m³
Lóðarstærð er 175m².
Nýtingahlutfall er 0,81.

Núverandi stærdir : mhl 01 123,4m² og 323m³
Verður stærdir : mhl 01 142,0m² og 500m³
Stækkun : mhl 01 18,6m² og 177m³

ÞAK ENDURNYJAD:
Þak er hefðbundni loftað timburþak. Sperrur hvíla á útvægjum og skammtbitum, sperrur eru klæddar með 1x6" borðaklæðningu, þakpappa og klætt með búrjárn. Einangrun verð 200mm steinull. Að innan verður rakavörn, lagnagrind og klætt með klæðningu í amk. flokki 2.

ÚTVEGGIR VID ENDURBÆTUR:
Á fyrstu hæð eru steyplir úttegir en á annari hæð og risi eru úttegir timburgrind klædd borðaklæðningu pappa og búrjárn. Einangrun verð 150mm steinull, að innan kemur rakavarnarlag, lagnagrind og klæðning amk í flokki 2.

MILLIGÖLF VID ENDURBÆTUR:
Núverandi timburgölfur eru klæddir með 22mm spónarplötum, einangrað á milli gölfbita með 150mm steinull undir steinull kemur stálpurður festur í gölfbita og neðan á gölfbita er klætt með 3 lögum af 15mm ektvarnarglfs.


TIMURVERÖND/INNGANGUR:
Búrjárnir verandar er byggð úr timburstólum og timburbattum og fest við steyptan úttegg hússins, það skal uppylla ákvæði ÍST EN 13501-1 um flokkunina D-s2,d0. Handrið og gólf er léttbyggt. Klæða skal neðan á svalagölf, klæðning skal vera úr óbrennandi efnu B-s1,d0.

INNVEGGIR:
Innveggir burðaveggir eru úr timburgrind klæddir með spónarplötum eða gíspíslötum. Íttir veggir eru byggðir út timburstodum klæddum spónarplötum eða gíspíslötum.


GLUGGAR & HURDIR:
Gluggar og hurdir eru úr timbri, Núverandi gluggar og hurðar verða uppfærðar með eðlilegu viðhaldi, Nýir gluggar og hurðar séu með tvöfalt einangrunargler amk tvöfalt k-gler samkvæmt gildandi byggingareglugerð.

SÖKKLAR & GÖLFLATA:
Sökklar & botnplata eru úr staðsteyptri, steinsteypu.


LAGNIR:
Innlök fyrir heilt og kalt vatn eru undir slögu á 1.hæð. Húsið er hlíð upp með hefðbundnum ofnlagnum.

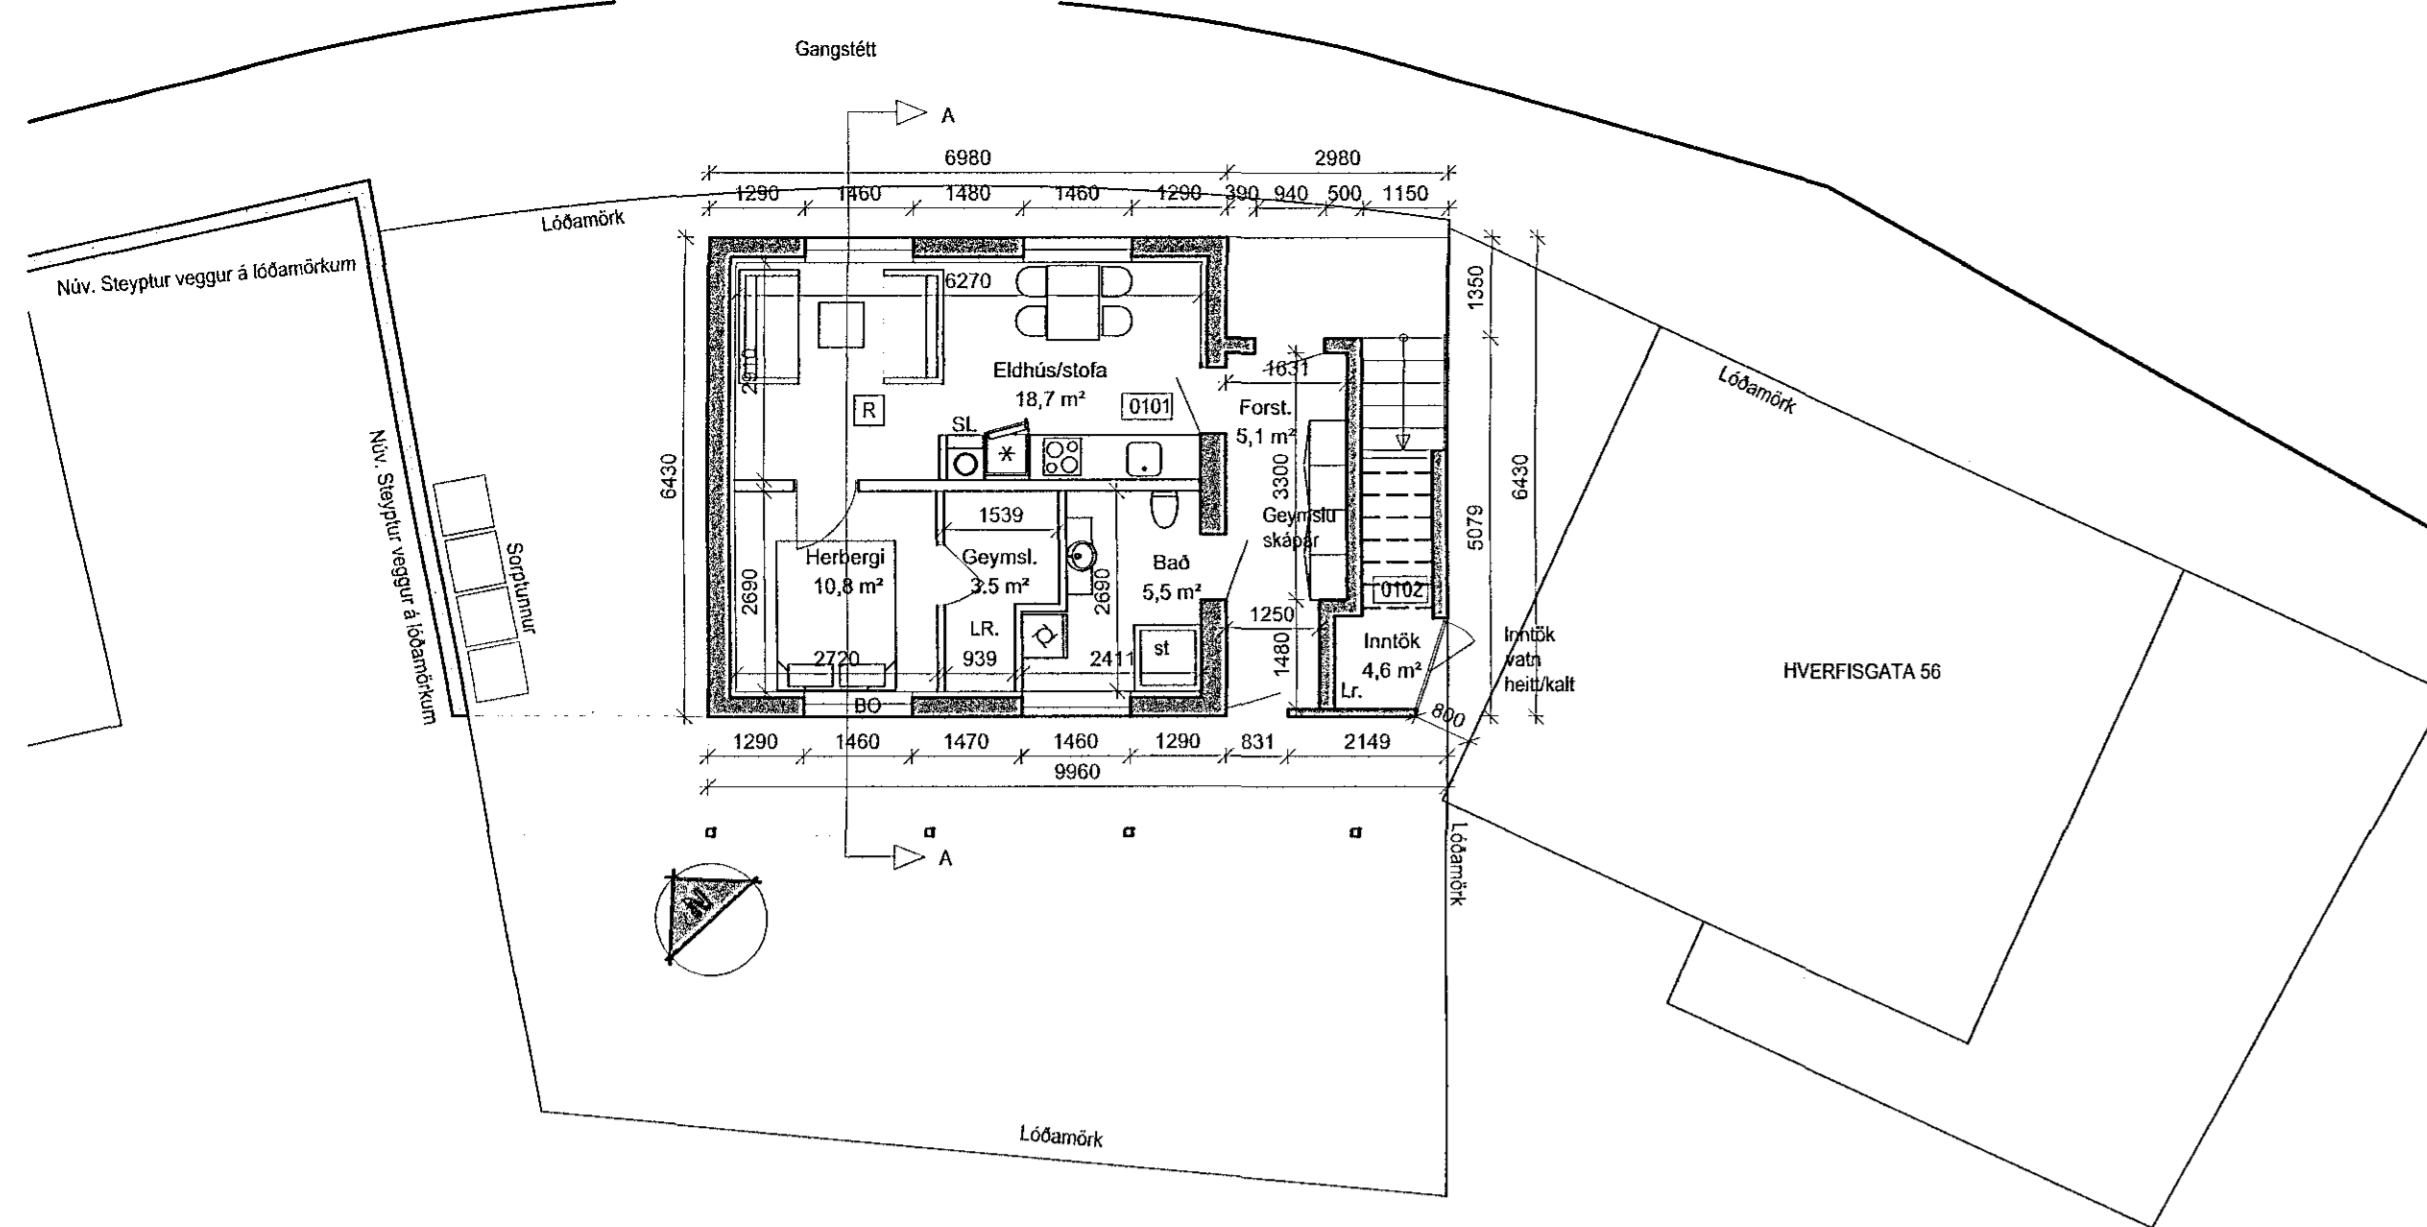


GRUNNMYND 1 HÆÐ 1:100

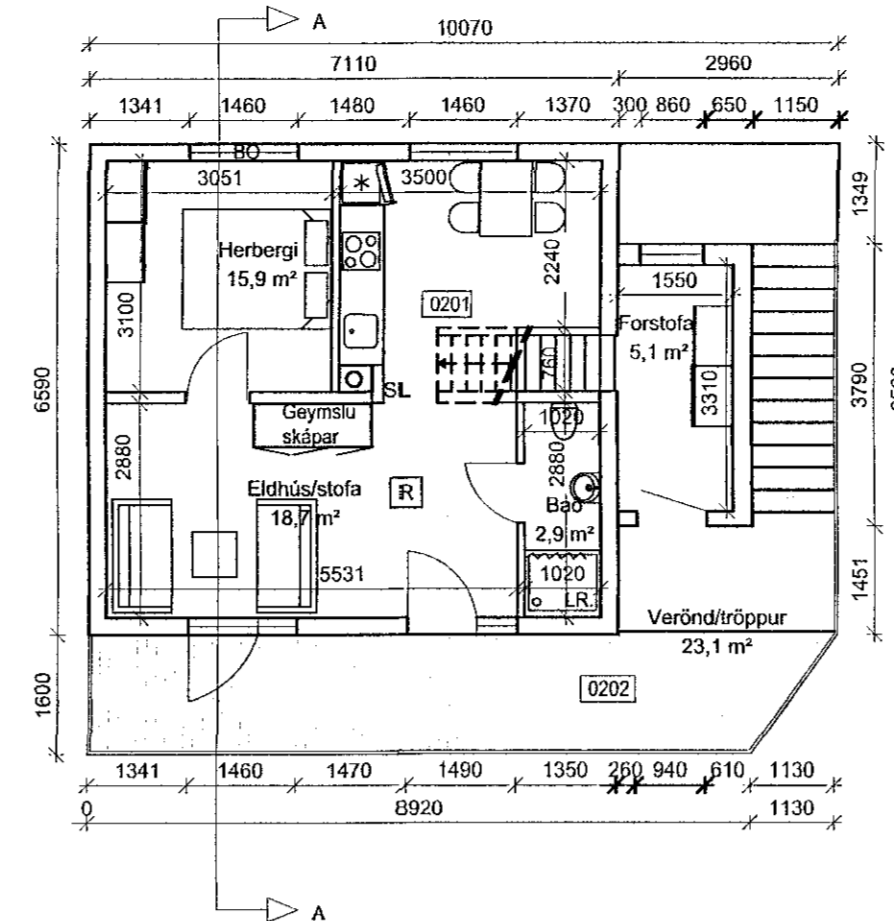


GRUNNMYND 2 HÆÐ 1:100

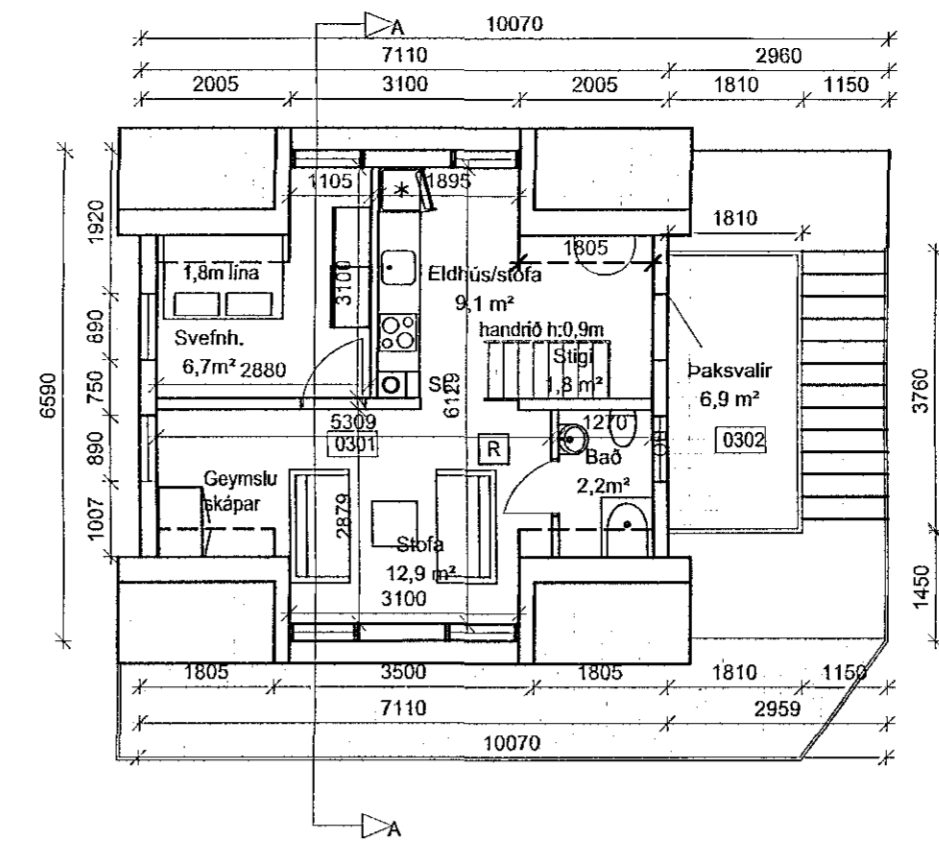


GRUNNMYND RIS 1:100

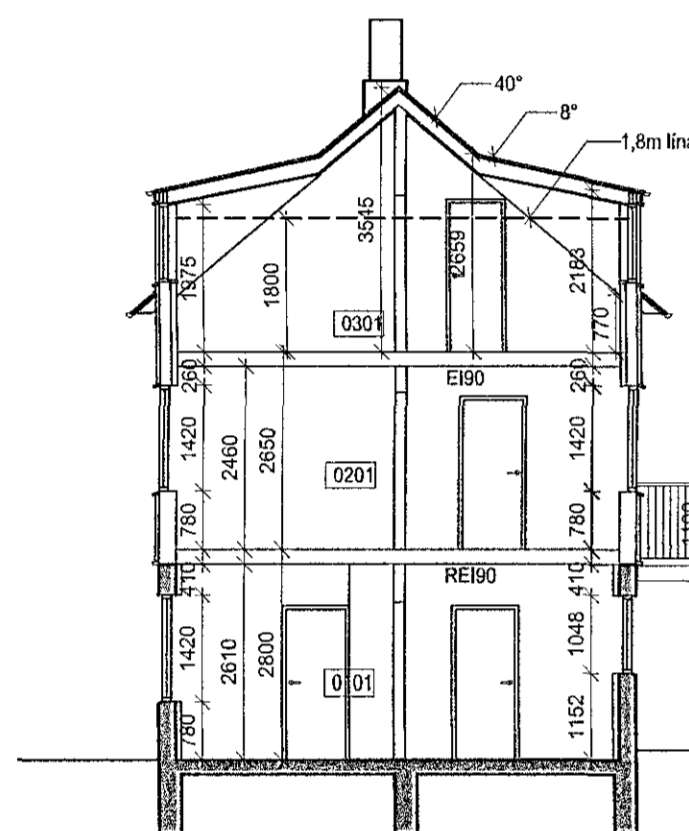


SNEIÐING A-A 1:100

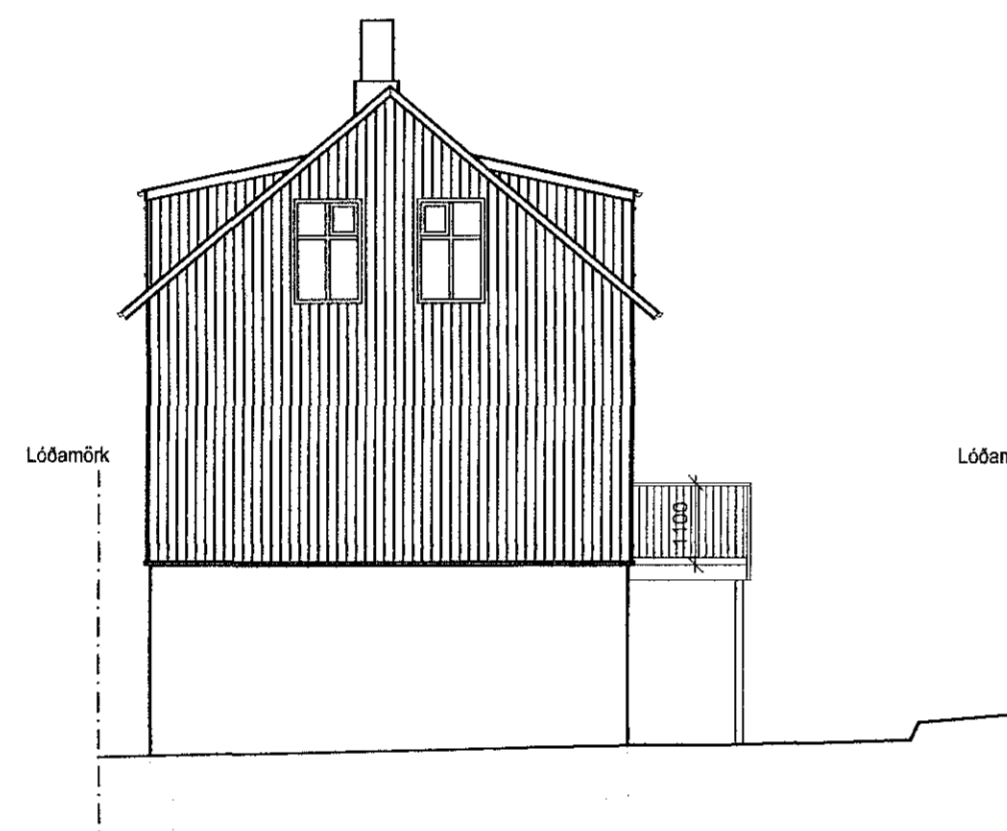

ÚTLIT NORÐUR 1:100

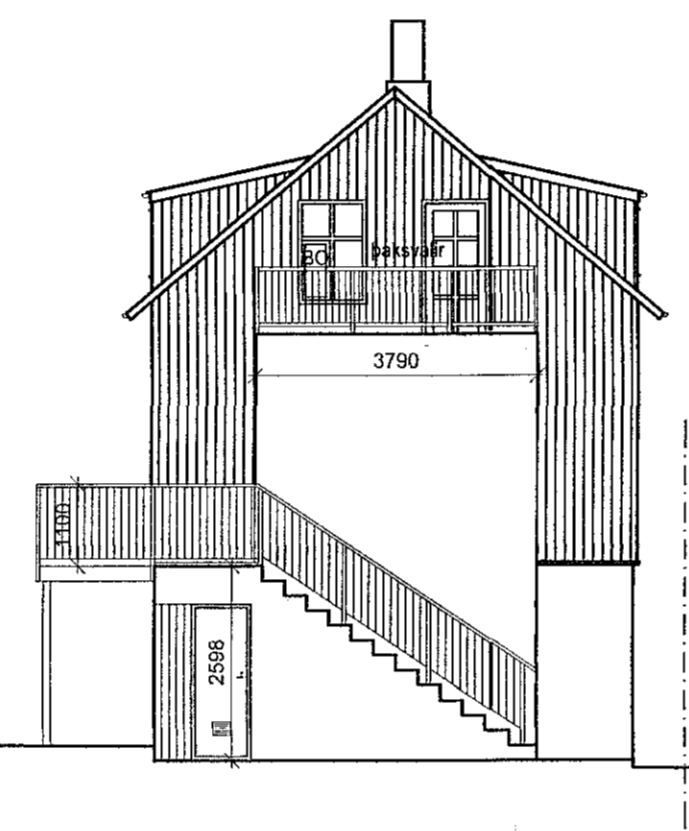

ÚTLIT SUÐUR 1:100

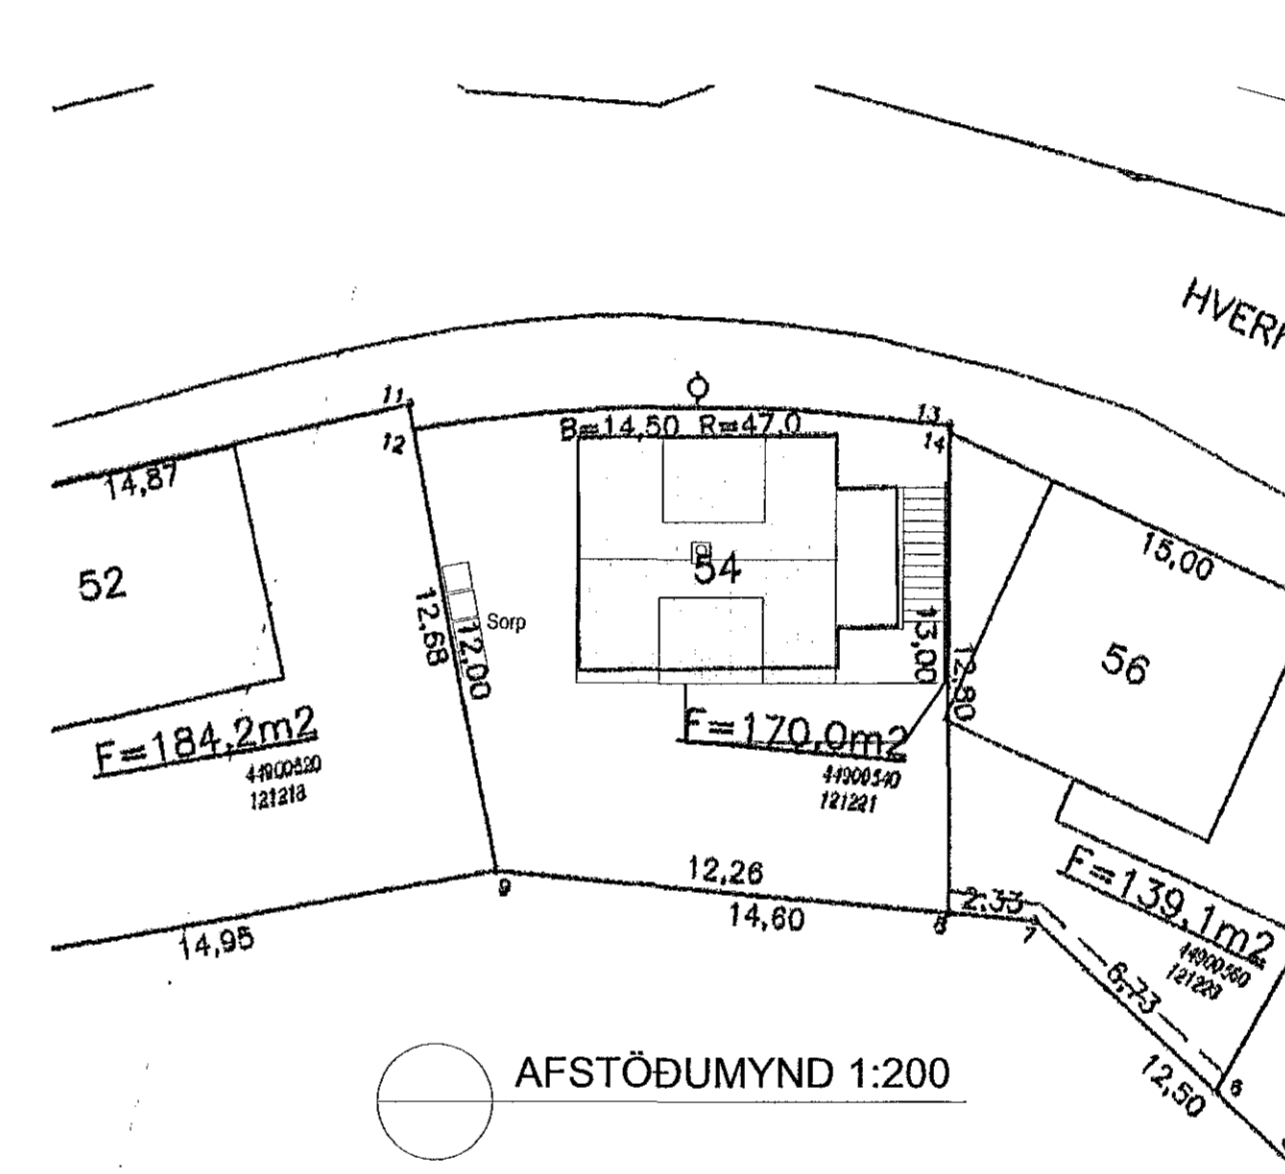

AFSTÖÐUMYND 1:200



ÚTLIT VESTUR 1:100



ÚTLIT AUSTUR 1:100

Skráningartala: Sehvogsgata 2 Landnúmer: 121221 Matslutanúmer: 01				Skrásetjari: Lárus Ragnarsson Kennitala: 220160-3439 Útgáfa: 4.01b Dags.: 20.8.2018													
Uppskipting og lýsing	D1 Lcun	D2 Rjúna hæðir	D3 Rjúna stærð	D4 Rjúna- Stökkun	D5 Eignar- hæð	D6 Rjúna- Stökkun	D7 Stærð	D8 Stærð	D9 Stærð	D10a Stærð	D10b Stærð	D11 Stærð	D12 Stærð	D16 Stærð	D17 Stærð		
Matsluta							159,6	0,0	7,0	1,2	158,4	10,8		551,0	121,7	142,0	373,195
Botn														54,0			
A 0101 1. hæð íbúð				N	0101		59,2	0,0	3,8	0,0	59,2	0,0	2,80	2,80	156,0	48,2	53,6
A 0102 innlök				T	X		53,6	0,0	3,8	0,0	53,6	0,0	0,10	2,60	150,0	43,6	53,6
C 0103 Útröppur				U	X		8,6				8,6				6,0	4,6	
2. hæð																	
A 0201 íbúð				N	0201		53,6	0,0	1,4	0,0	53,6	0,0	2,85	2,85	142,0	42,6	53,6
C 0202 Verönd/röppur				U	X		23,1				23,1				42,6	53,6	2,85
3. hæð																	
A 0301 íbúð				N	0301		46,8	0,0	1,8	1,2	45,6	10,8			199,0	30,9	34,8
C 0302 Svalir				S	0201		6,9				6,9				199,0	30,9	34,8
Athugasemdir																	
Sameignir summa																	
Eignarhald																	
Eignarhald	Nökun	Rjúna	Rjúna	Rjúna	Rjúna	Rjúna	Stærð	Stærð	Stærð	Stærð	Stærð	Stærð	Stærð	Stærð	Stærð	Stærð	Stærð
0101	íbúð	53,6	122,080	122,080													
0201	íbúð	88,4	251,115	251,115													

HÖNNUNARSTJÓRI: Lárus Ragnarsson

Aðaluppráttur

verk Hverfisgata 54 Hafnarfjörð
verkið Gnummyndir /Útlit /sneiðing/afstaða
mkv. 1:100
1:200
dags 01.09.2018
hannað lr
teiknað rlr
yfirtaríð lr

Ártún ehf

540389-1019
Lárus Ragnarsson Byggingafræðingur BFI
220160-3439
Birnudukví 6 110 Reykjavík
s 8216023 larus@artun.is

verknr. teikning breyting
(99)1.01

Ekki skal mæla af teikningu, aðeins málsettar stærdir eru í gildi. Framkvæmdaraðili skal sannreyna öll mál á verkstað.