




Samþykkt þann
03 OCT 2018
Byggingarfulltrúinn í Hafnarfirði
F.h. Sigurður Steinar Jónsson

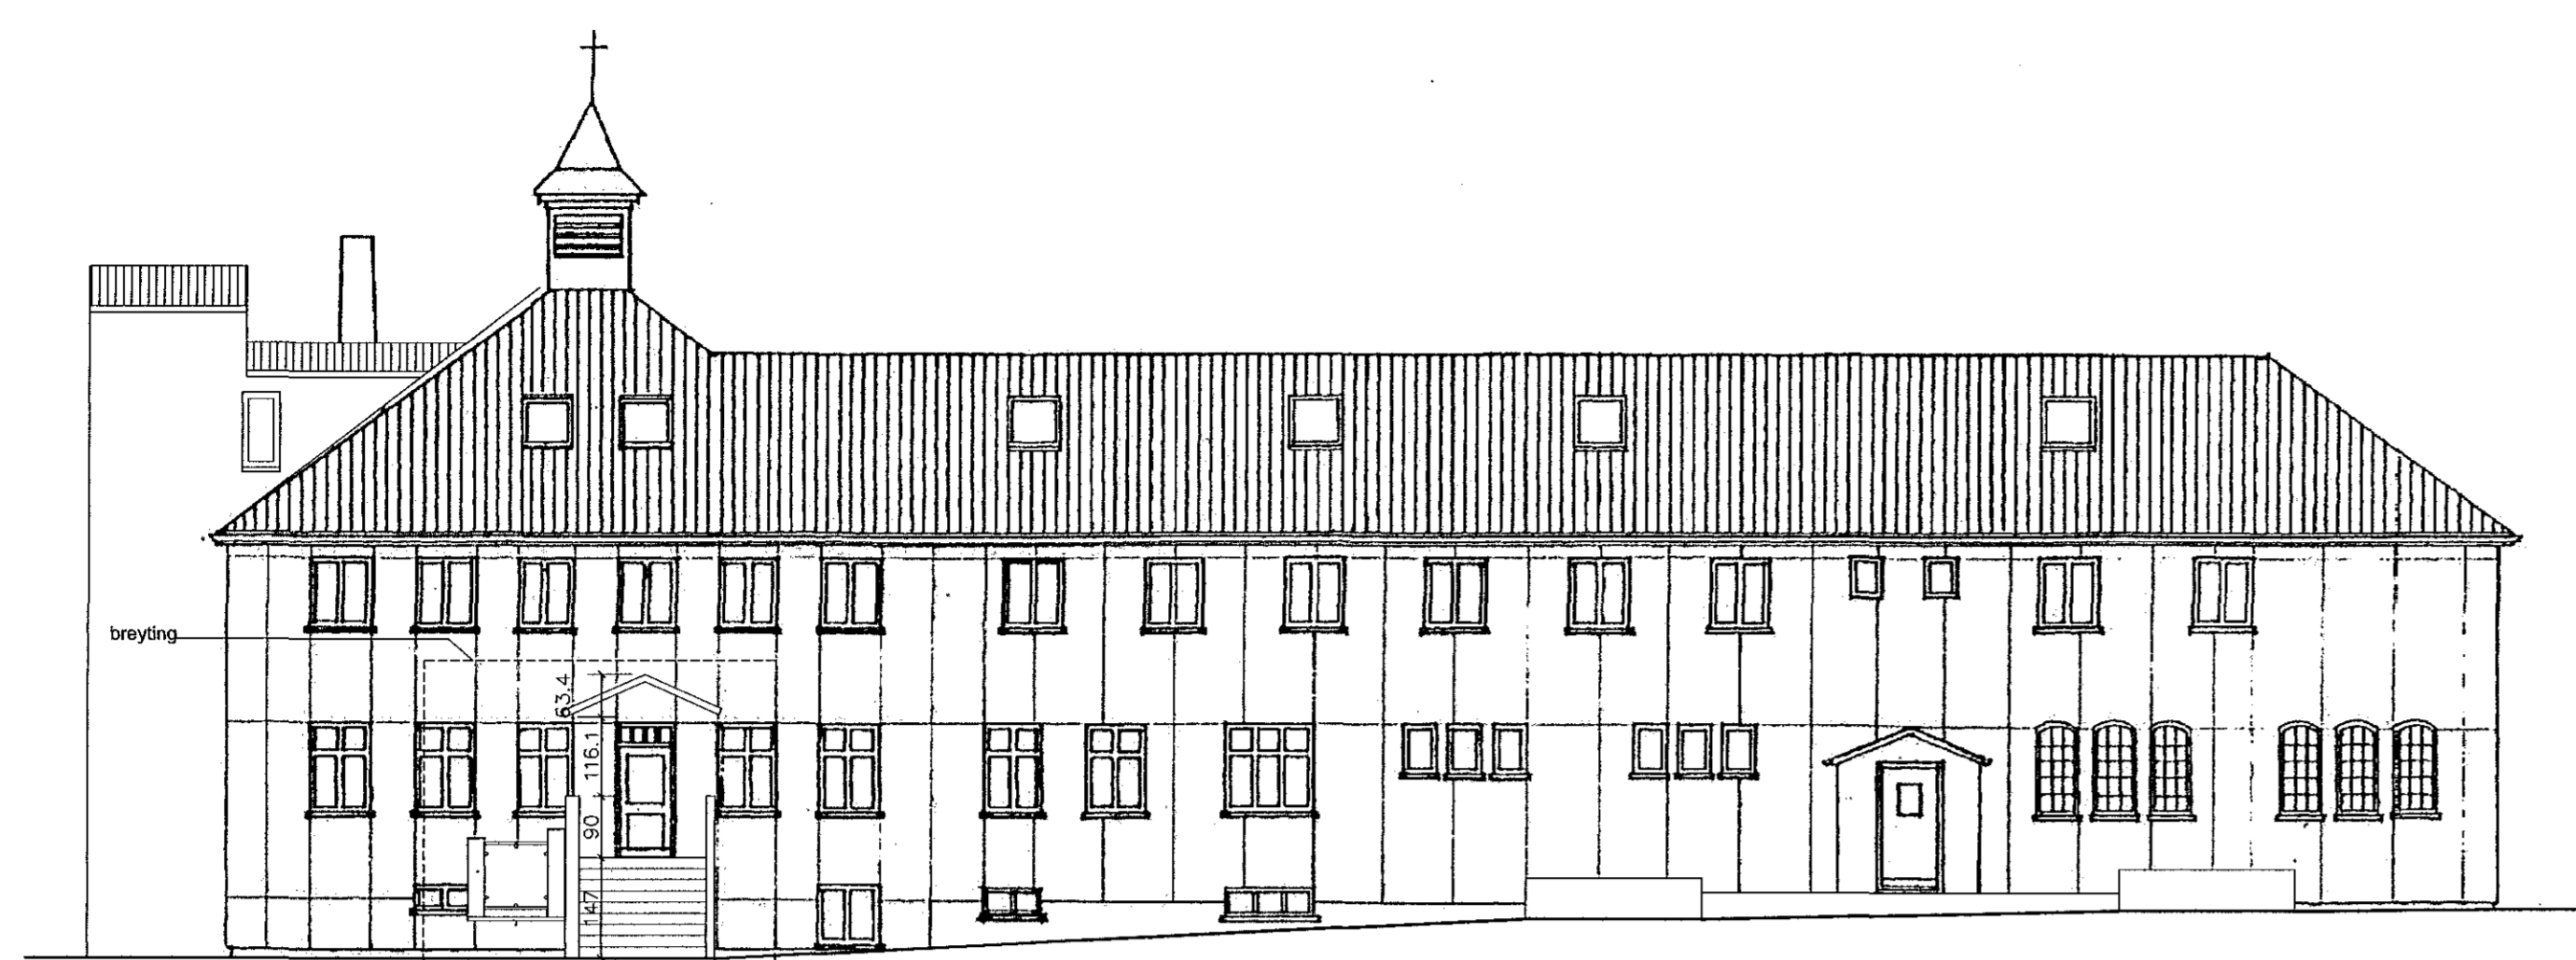

Útlit vestur 1/100



Útlit norður 1/100

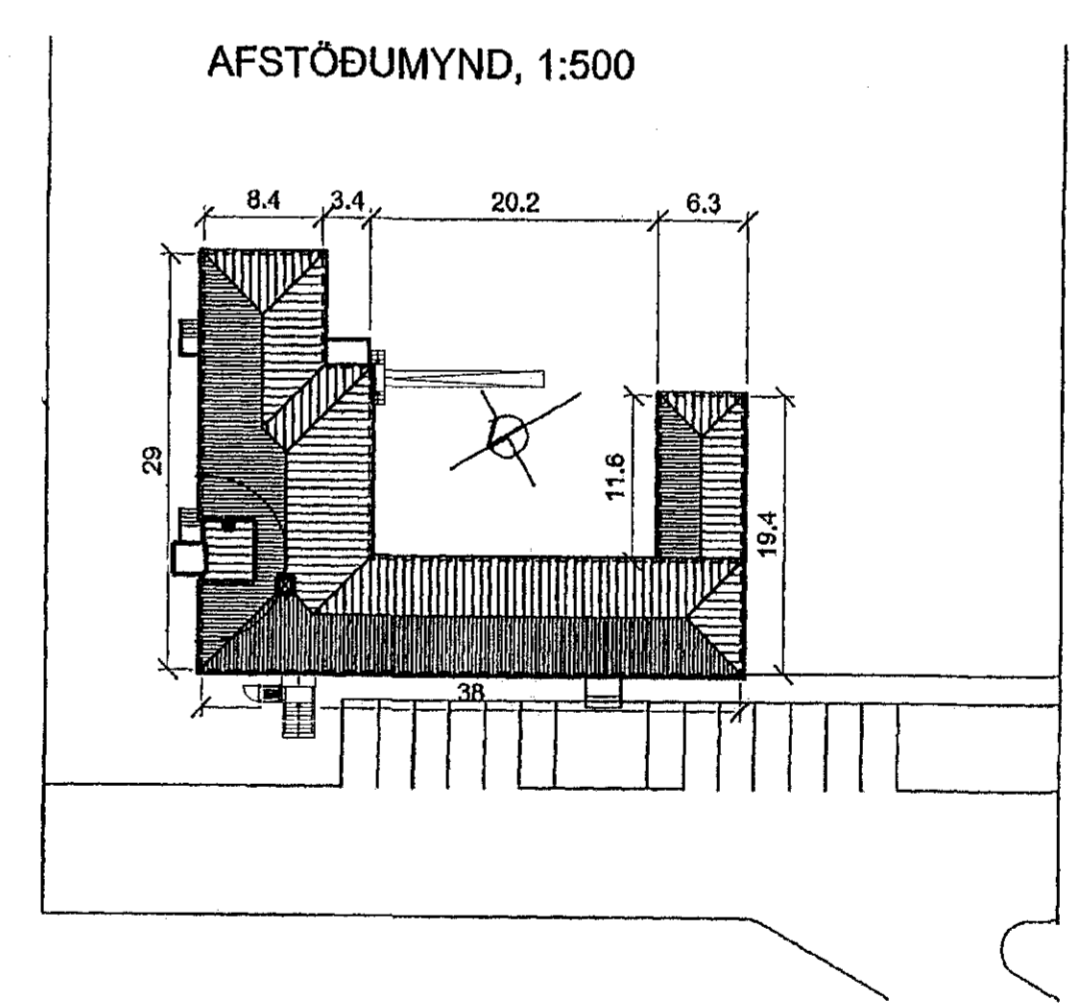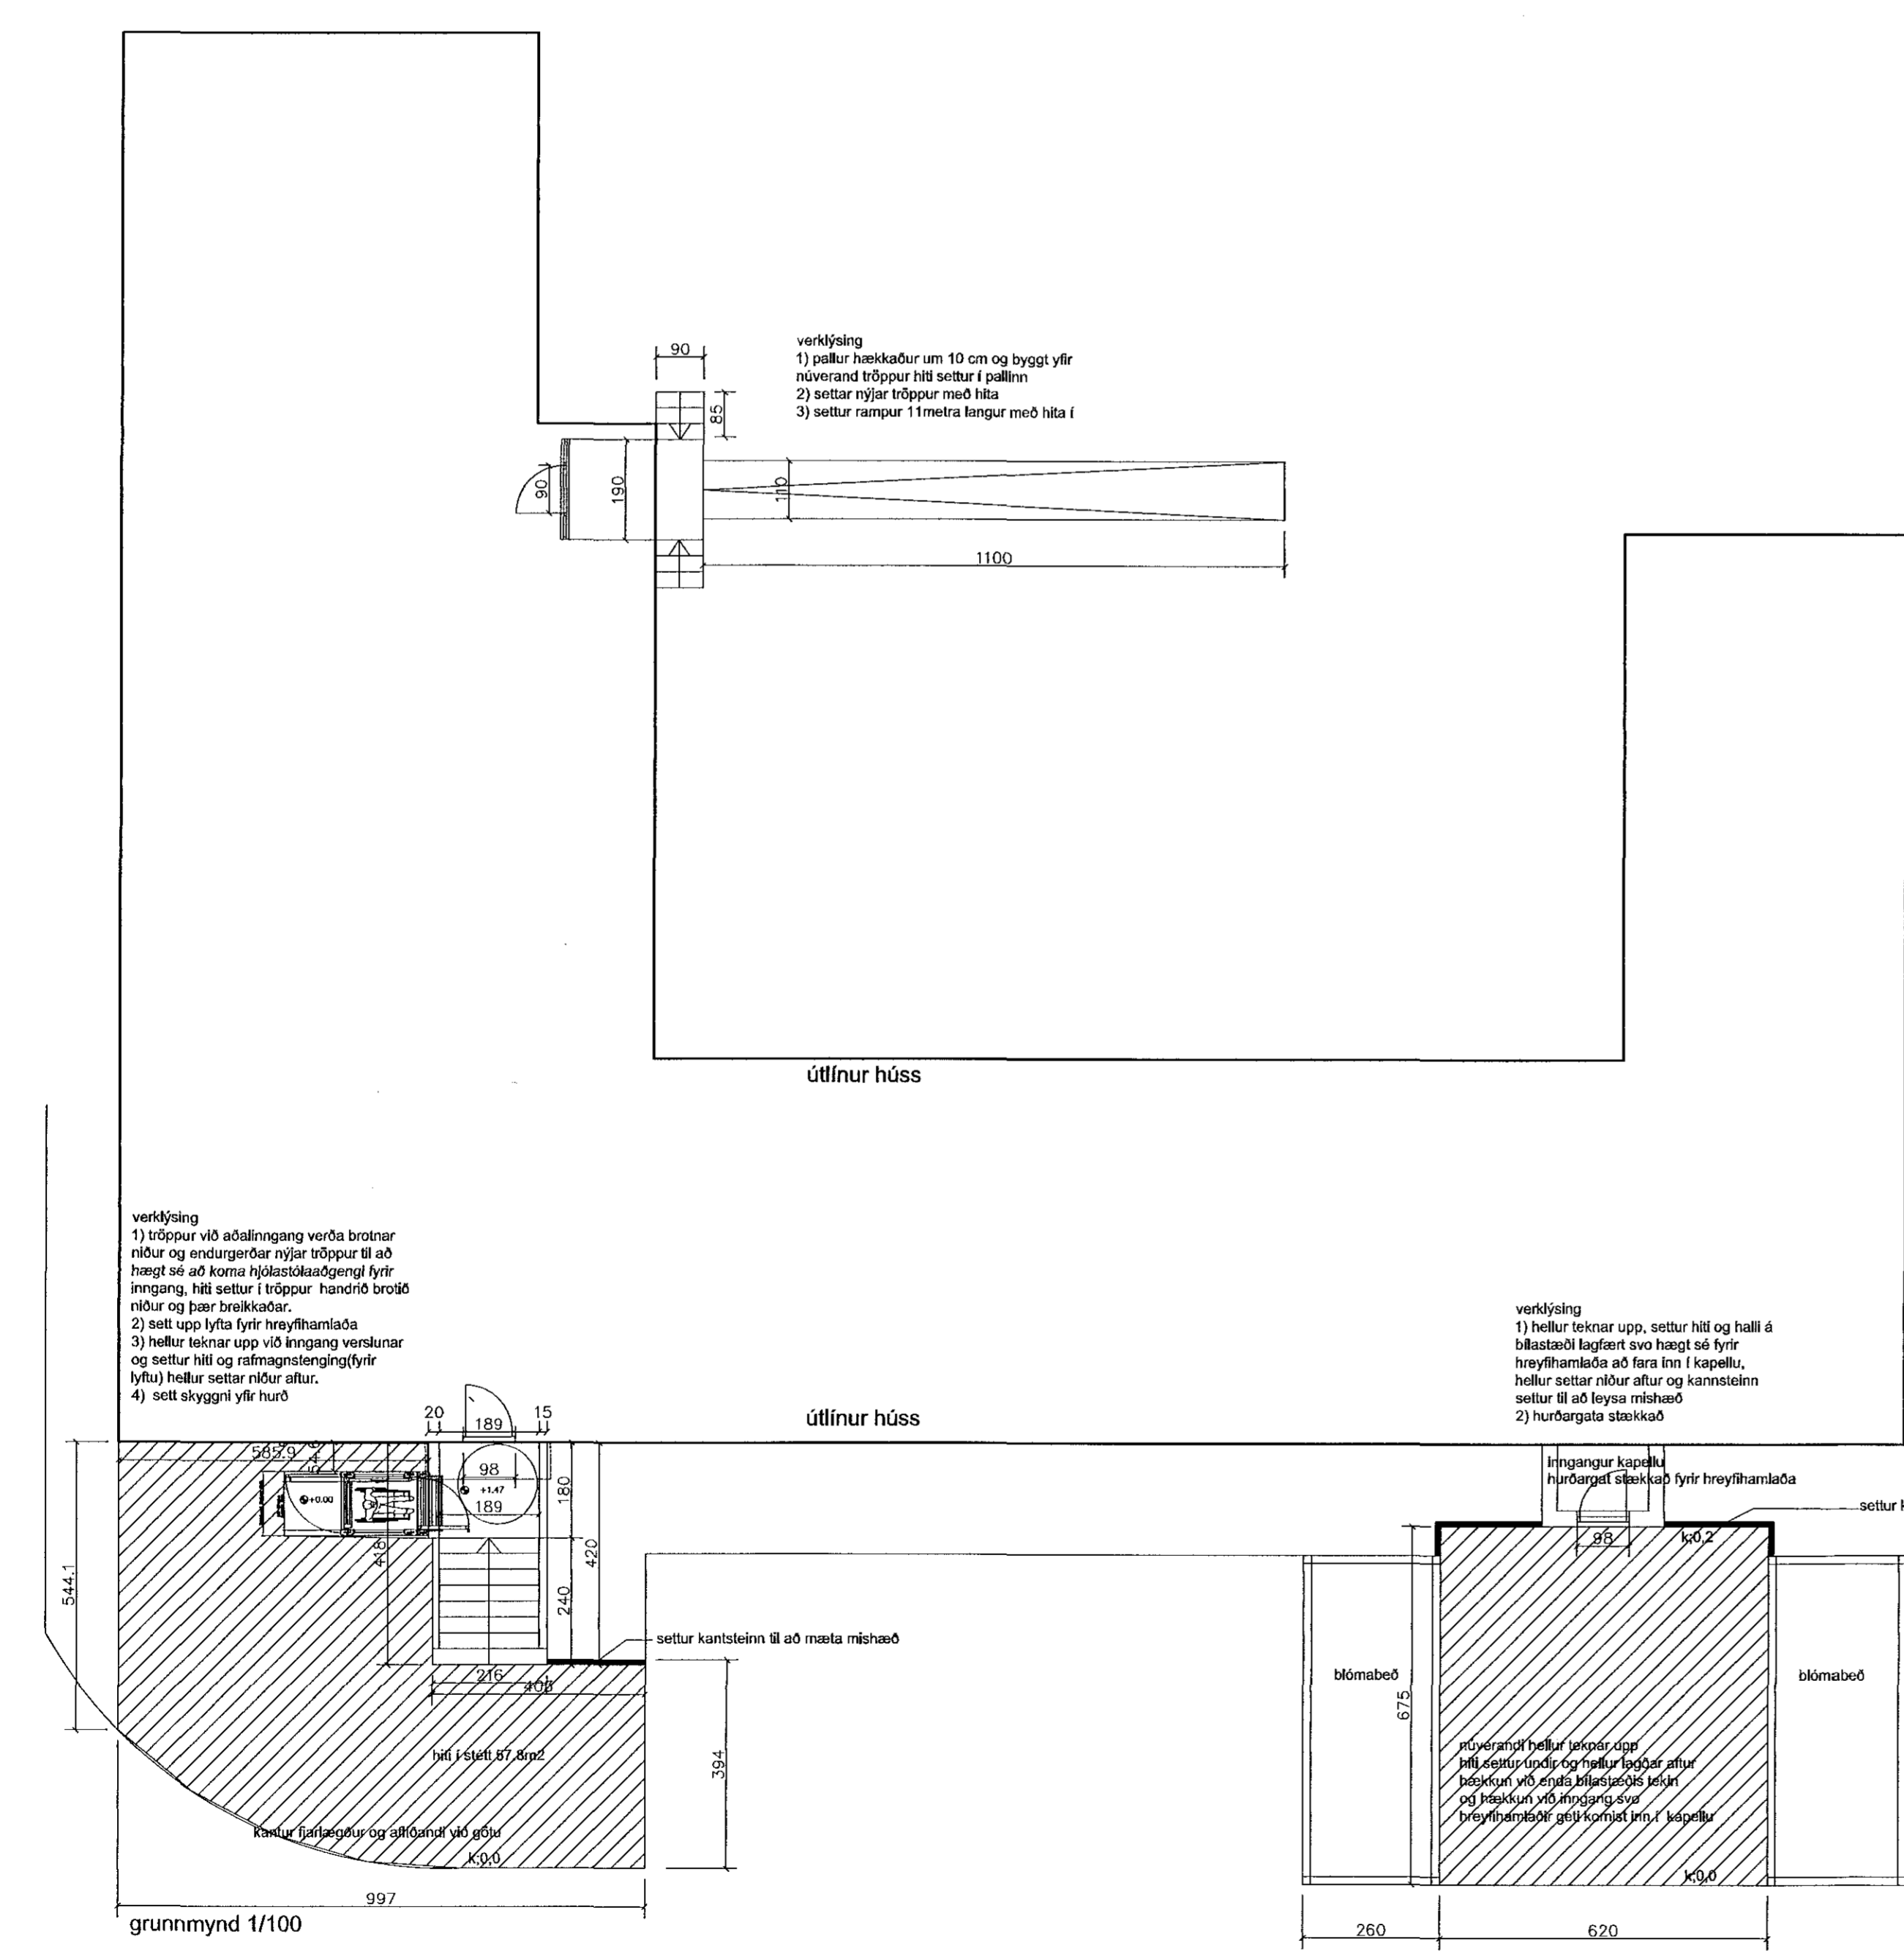

GREINARGERÐ
Staðsetning og lýsing
Um er að ræða kúð við Óðuslóð 37, stærð 10790,4m². Húsið er steinteypt, klaustur, Húsið var byggt 1939. Sökt er um að breyta útanhúsi, gera aðgengi fyrir hreyfihamlaða, við aðalinnangang, við kapellu og í garðinum. Við aðalinnangang verður sett lyta og tröppum breytt, gerður staert pallur fyrir framan aðalinnangang, skyggni er sett yfir ofan hurð. Við kapellu er plan hækkað svo hægt sé að komast í Hjólastöð inn í kapelluna, í garði verður settur rampur svo hægt sé að komast nýbur í garðinn. Hlið verður settur í bláastöð, tröppur og ramp

Landlegningarúmer: L123079

Hákur Bjarnadóttir, arkitekt
20.03.62-6409
Hafnarvegur 20, síma 898 0415
netfang: hafkur@barnadottir.is

Óðuslóð 37

aðaluppdráttur

mkv. dags. 22.09.18 hrc.

[Signature]