



Útlit Mkv. 1:100

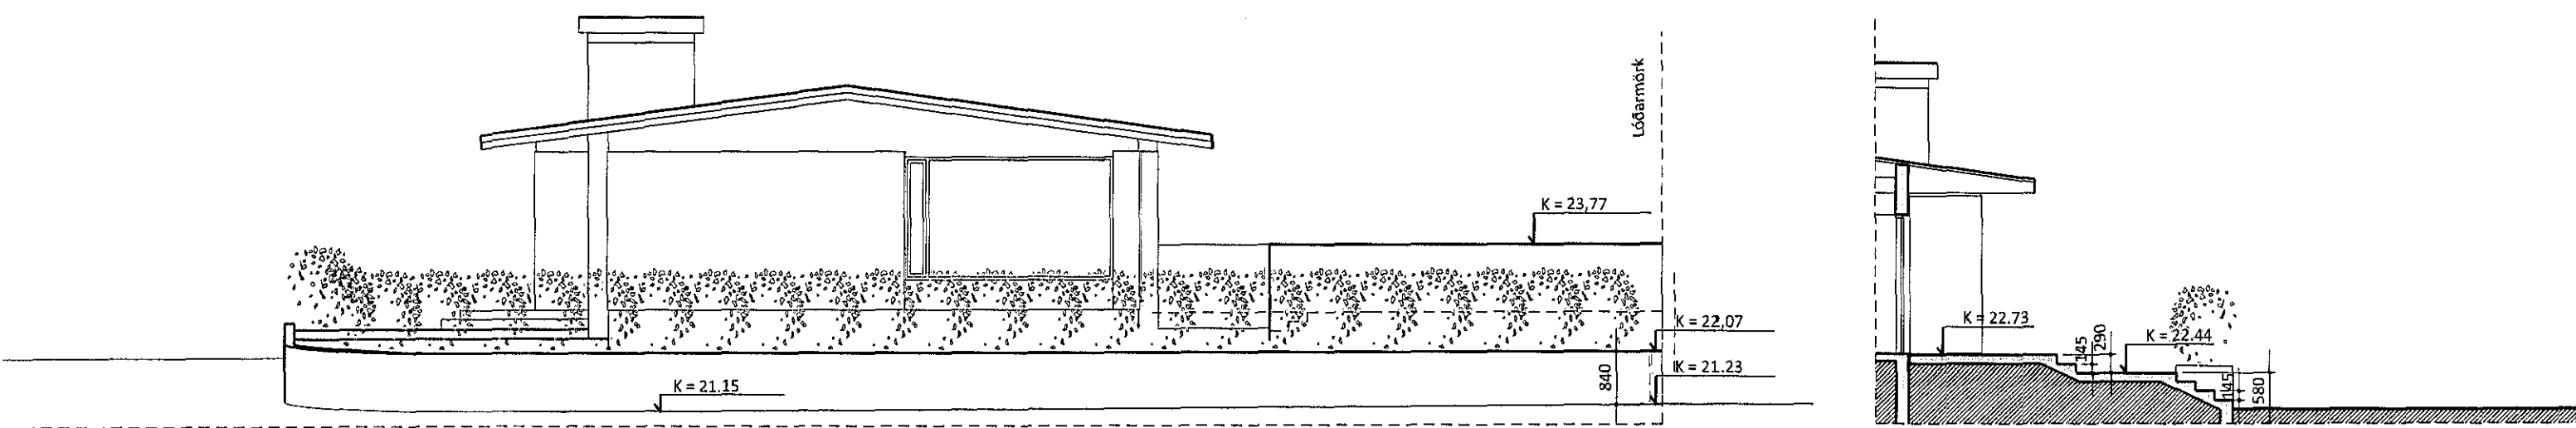

Sníð Mkv. 1:100

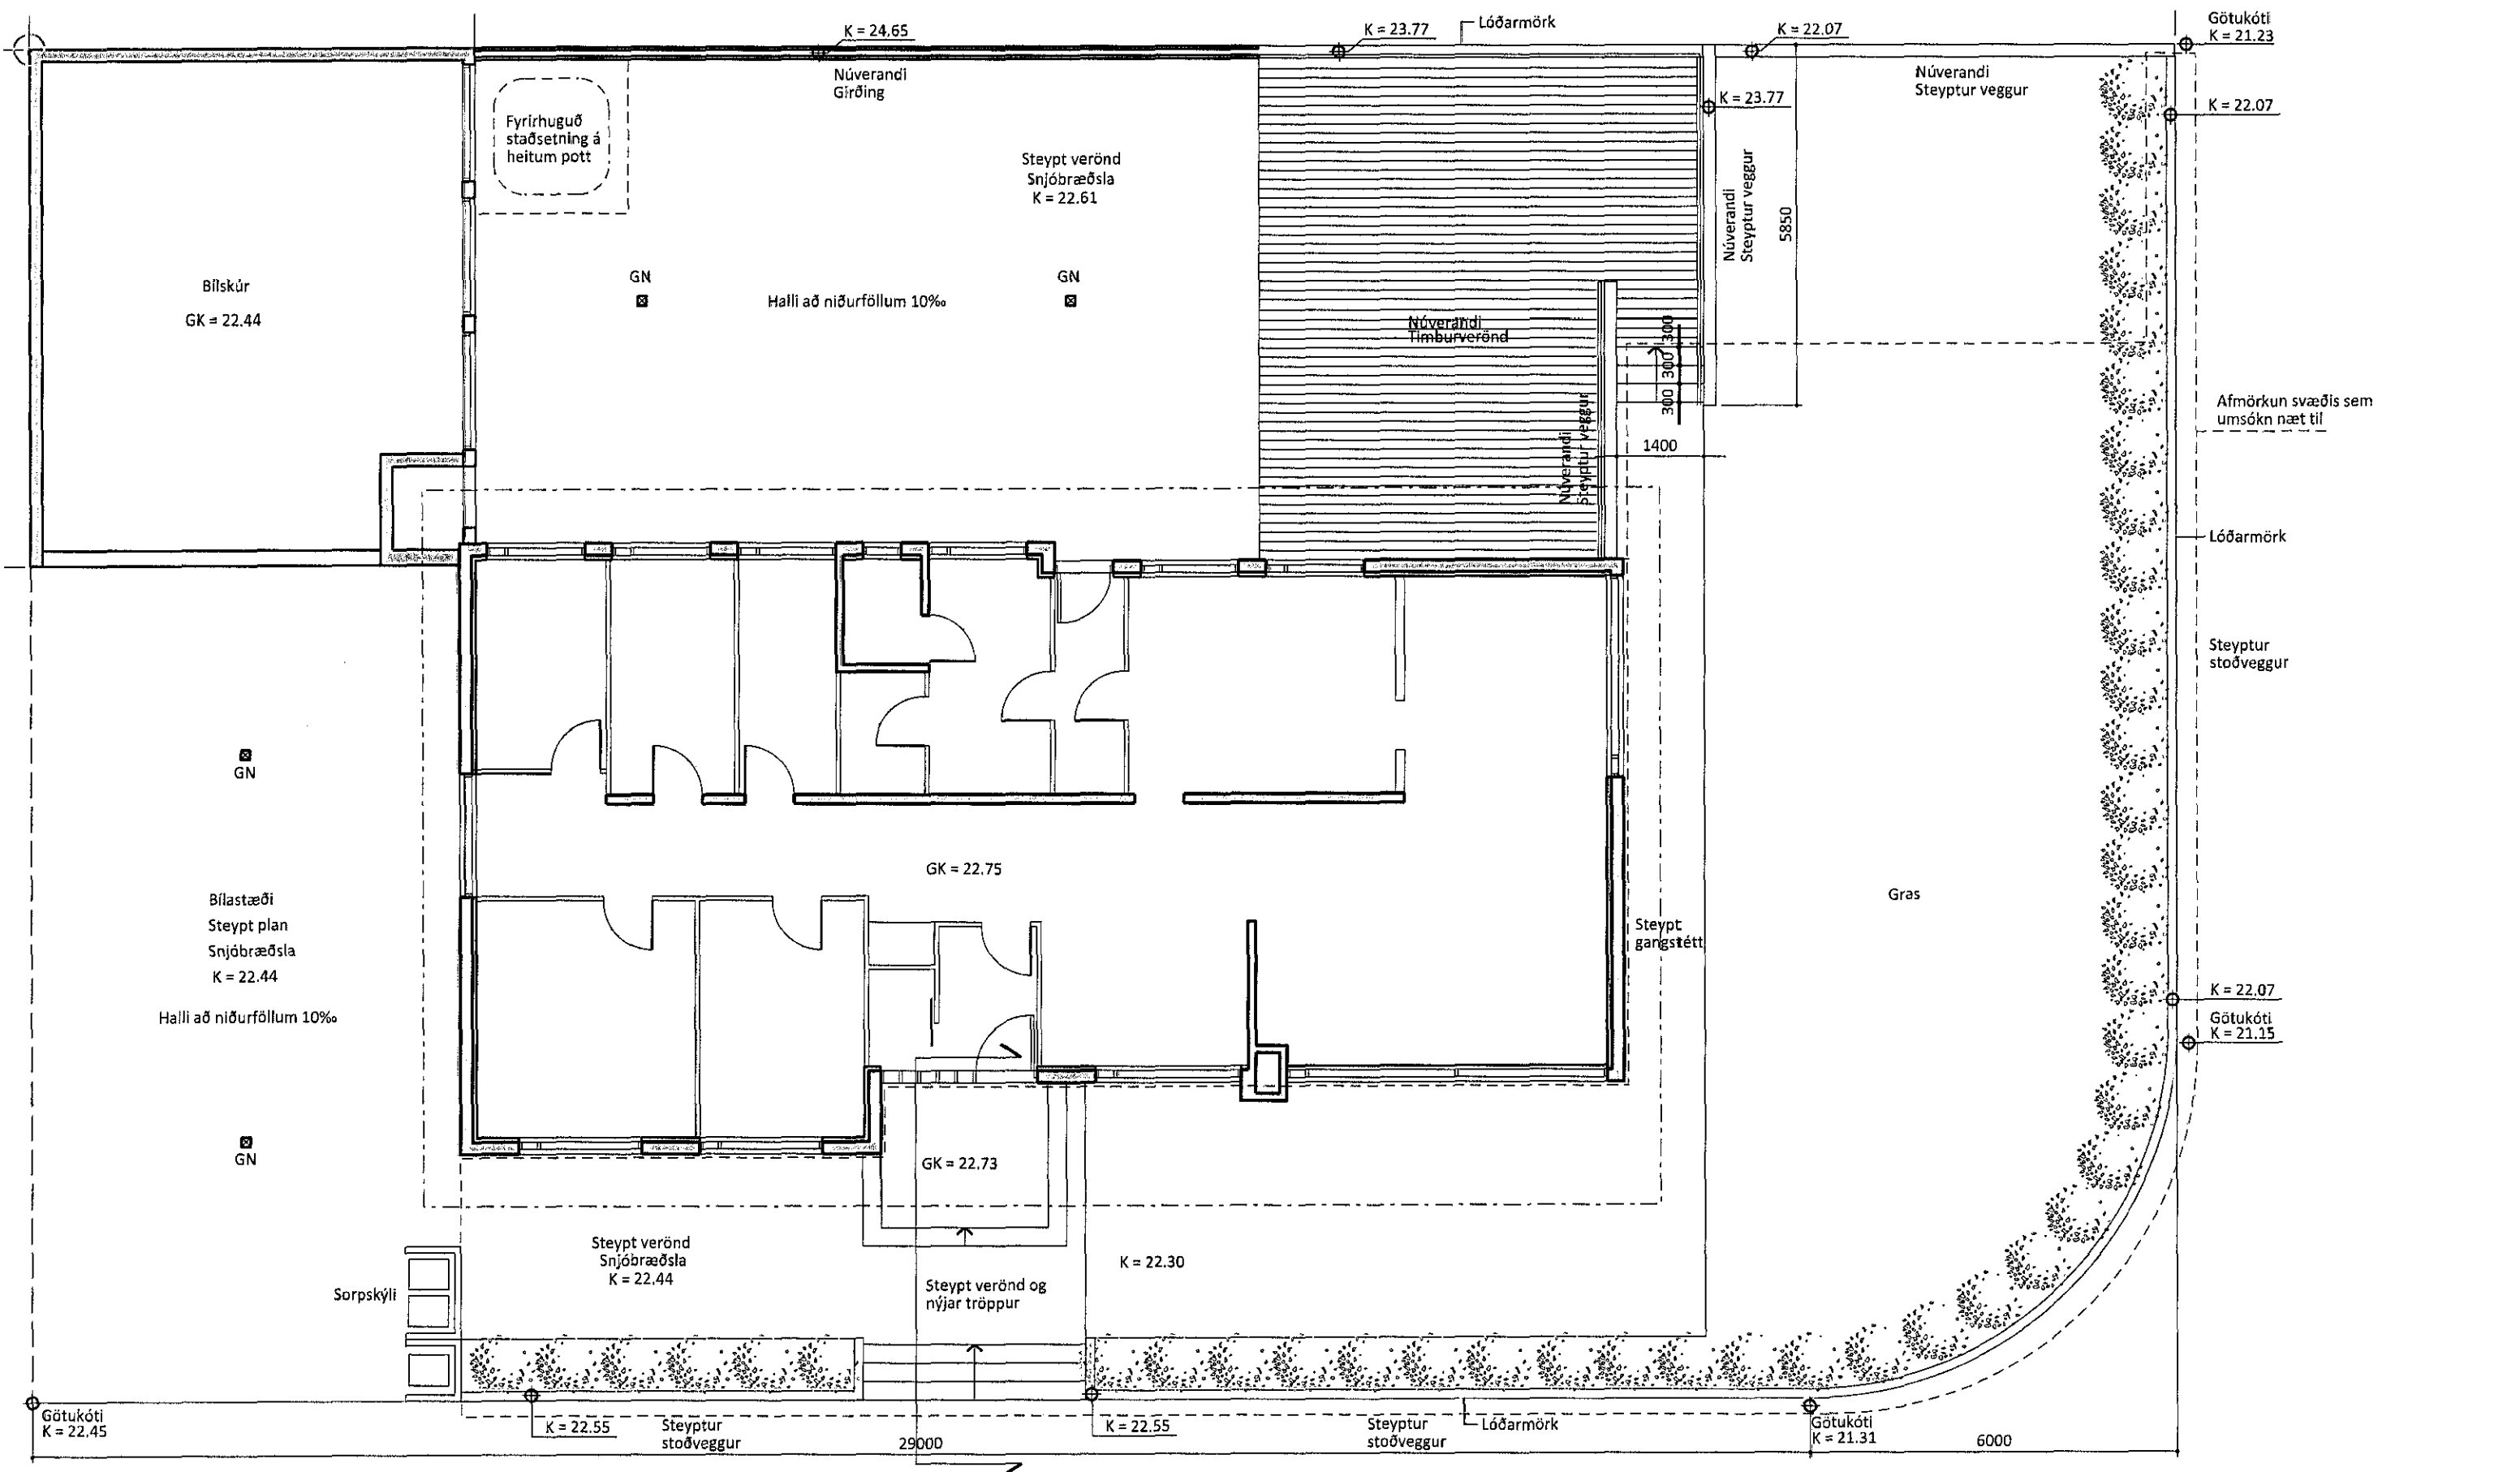

Grunnmynd Mkv. 1:100

Samþykkt þann
17. okt. 2018
Byggingafultrúinn í Hafnarvíði

Breytingar sem sótt er um ná til frágangs við lóðarmörk við sunnan og vestanvert húsið og til frágangs innan lóðar við aðkomuhlið að vestanverðu og meðfram húi að sunnanverðu.

Steyptir verða nýjir stoðveggir við lóðarmörk í götulinu við Blómvang og Þrudvang í stað grjóthleðslu úr hraungryti sem er til staðar í dag. Steyptar verða nýjar tröppur upp að húsinu við aðalinngang að vestanverðu ásamt verönd. Við gafl að sunnanverðu verður steypst gangstétt meðfram húsinu sem tengir núverandi verönd að austanverðu við nýja verönd vestanmegin. Gróðursettur verður runnagróður innan við stoðveggi að sunnan og vestanverðu.

Húsið er teiknað árið 1969 af Kjartani Sveinssyni

Blómvangur 1

| | |
|----------------------|-----------------|
| VERKKAUPI: | Sigmar Ólafsson |
| KENNITALA VERKKAUPA: | 100773-4659 |
| HEIMILISFANG: | Blómvangi 1 |
| LANDNÚMÉR: | 120094 |
| STAÐGREINIR: | 1400-1-10300010 |
| FASTANÚMÉR: | 207-3629 |

| | | |
|--------------------|---------------|----------------|
| EFNI: | LÓÐARTEIKNING | |
| MÆLIKVARÐI: | 1:100 | |
| FRUMSTÆRÐ BLAÐS: | A2 | |
| TEIKNAD: | JH | TEIKN. NR: 802 |
| YFIRFARIÐ | IC | |
| DAGSETNING ÚTGÁFU: | 15.05.2016 | ENDURSK: |

VA ARKITEKTAR
 borgartún 6
 105 reykjavík
 kt: 450400-3510
 sími: 530 6990
 fax: 530 6991
 vaarkitektar@vaarkitektar.is
 www.vaarkitektar.is

ÚTGEFANDI: *Jóhann Harbarson* JÓHANN HARBARSON KT: 080273-5419