1807205 31. 07. 2018

Samþykkt þann 10. okt. 2018
Byggingarfulltrúinn í Hafnarfirði

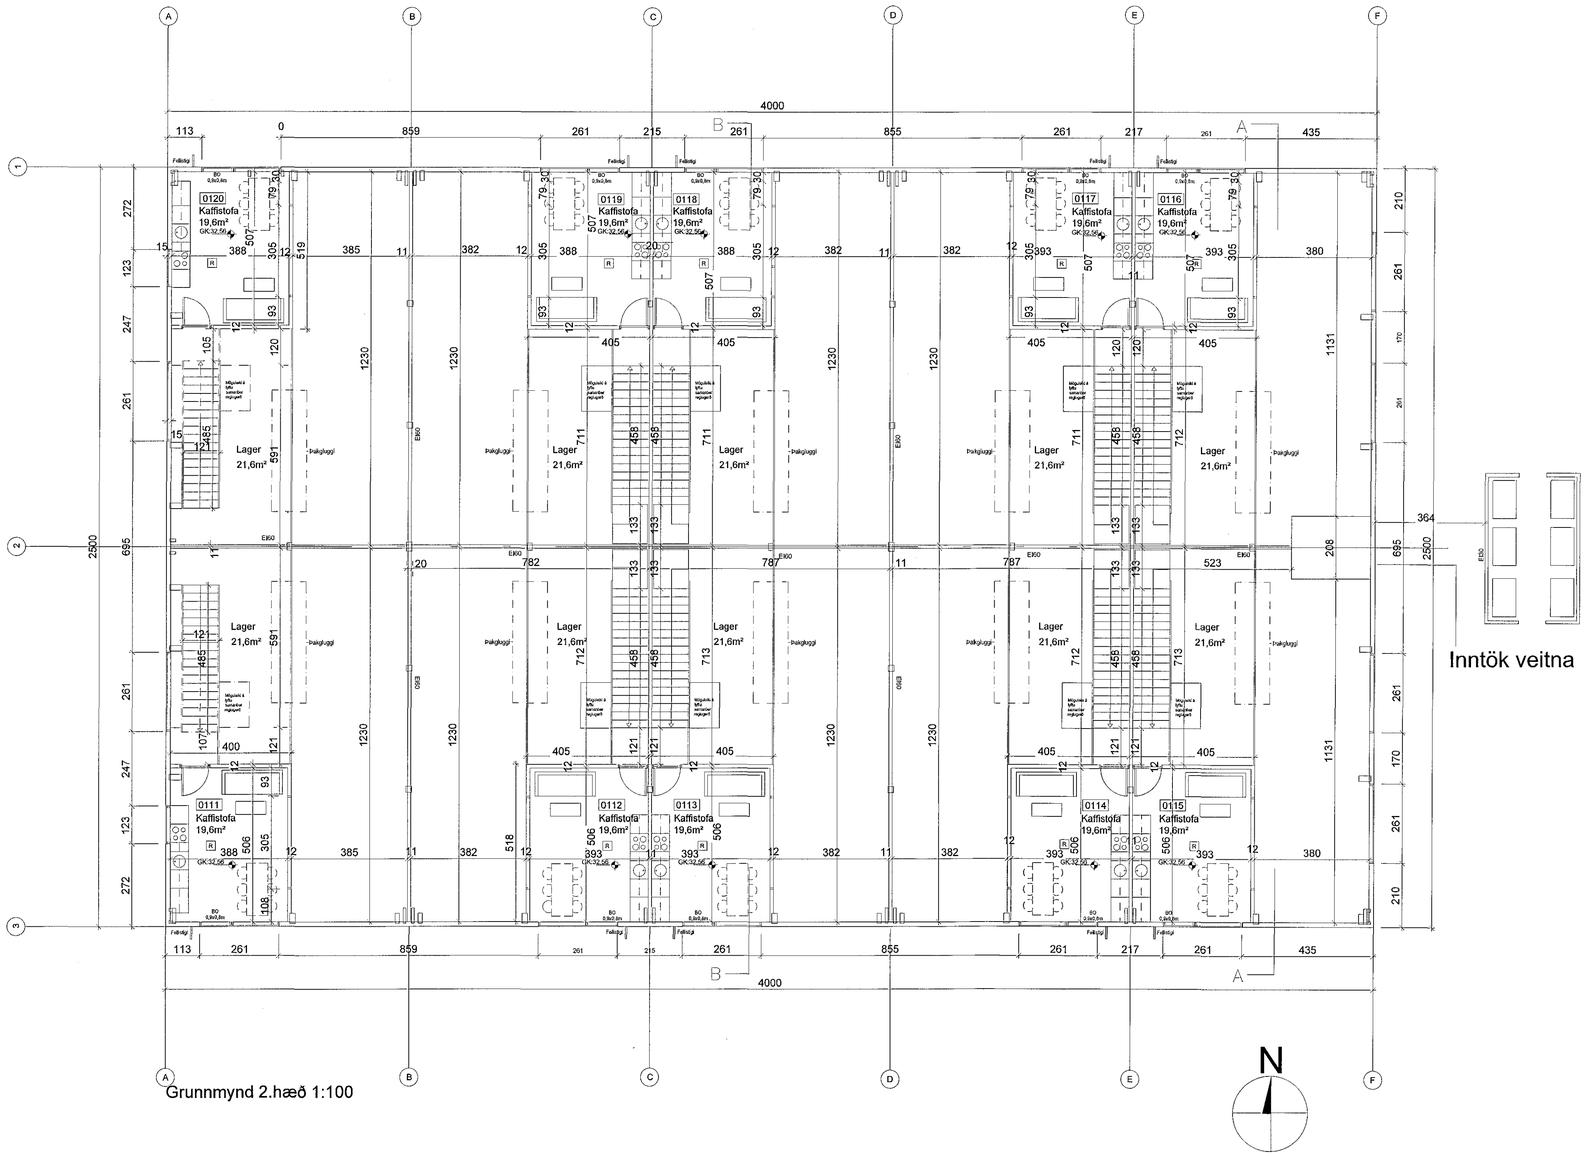

Grunnmynd 2.hæð 1:100

Lóðamörk

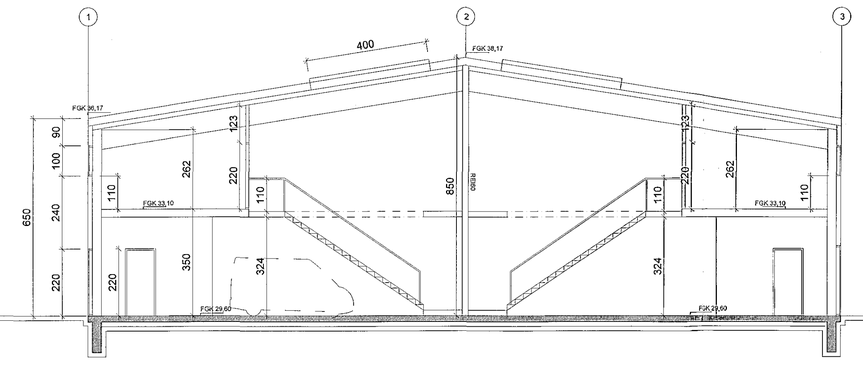

Snið B-B 1:100

Lóðamörk

31.07.2018 SÚÐUVOGUR 4 SÚÐUVOGUR 4 SÚÐUVOGUR 4 SÚÐUVOGUR 4

Arni Arnason
2018-07-30
10:15:42

D:	Málsett settí öll rými, skráningartafla uppfærð, varmataps/zeikningar.	26.07.2018
C:	Texti í byggingarlýsingu lagfærður, skráningartafla og þykktir veggja	
B:	Milligólf hækkað, stigum breytt til samr., inntaksr. stækkað	26.06.2018
A:	Stigum breytt og millipallur hækkaður	04.06.2018
BREYTINGAR:		DAGS:

AÐALUPPDRÁTTUR

GJÁHELLA 3

GRUNNMYND 2.HÆÐ, SNIÐ

SKÝRINGAR

VERK:	GJÁH 1621
KVARÐI:	1:100
DAGS:	26.06.2018
TEIKN:	SJ
SKRÁ:	1621 grunnur

ÚTI INNI

ARKITEKTAR

ÞINGHOLTSSTRÆTI 27 101 REYKJAVÍK
SÍMAR 5527660 & 5627660 FAX 5527661
NETFANG ul@ul.is VEFFANG www.ul.is

BALDUR Ó. SVAVARSSON ARKITEKTAR FAÍ
120357-5149

JÓN ÞÓR ÞORVALDSSON ARKITEKTAR FAÍ
021256-7579

D

A-102