




NORÐURHLIÐ, mkv. 1:100

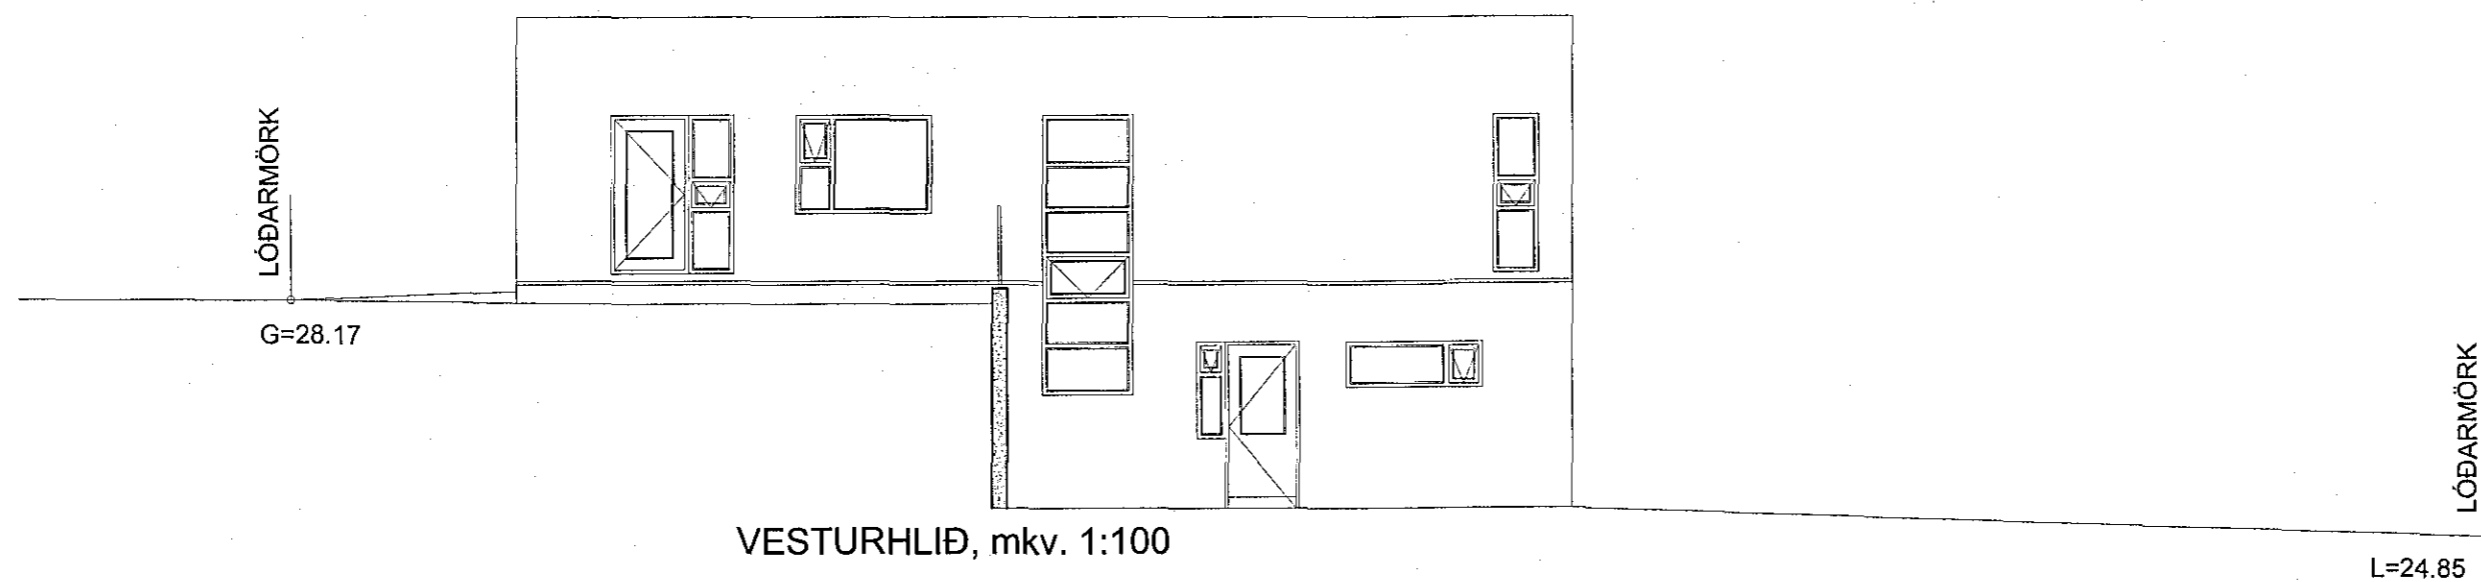

VESTURHLIÐ, mkv. 1:100

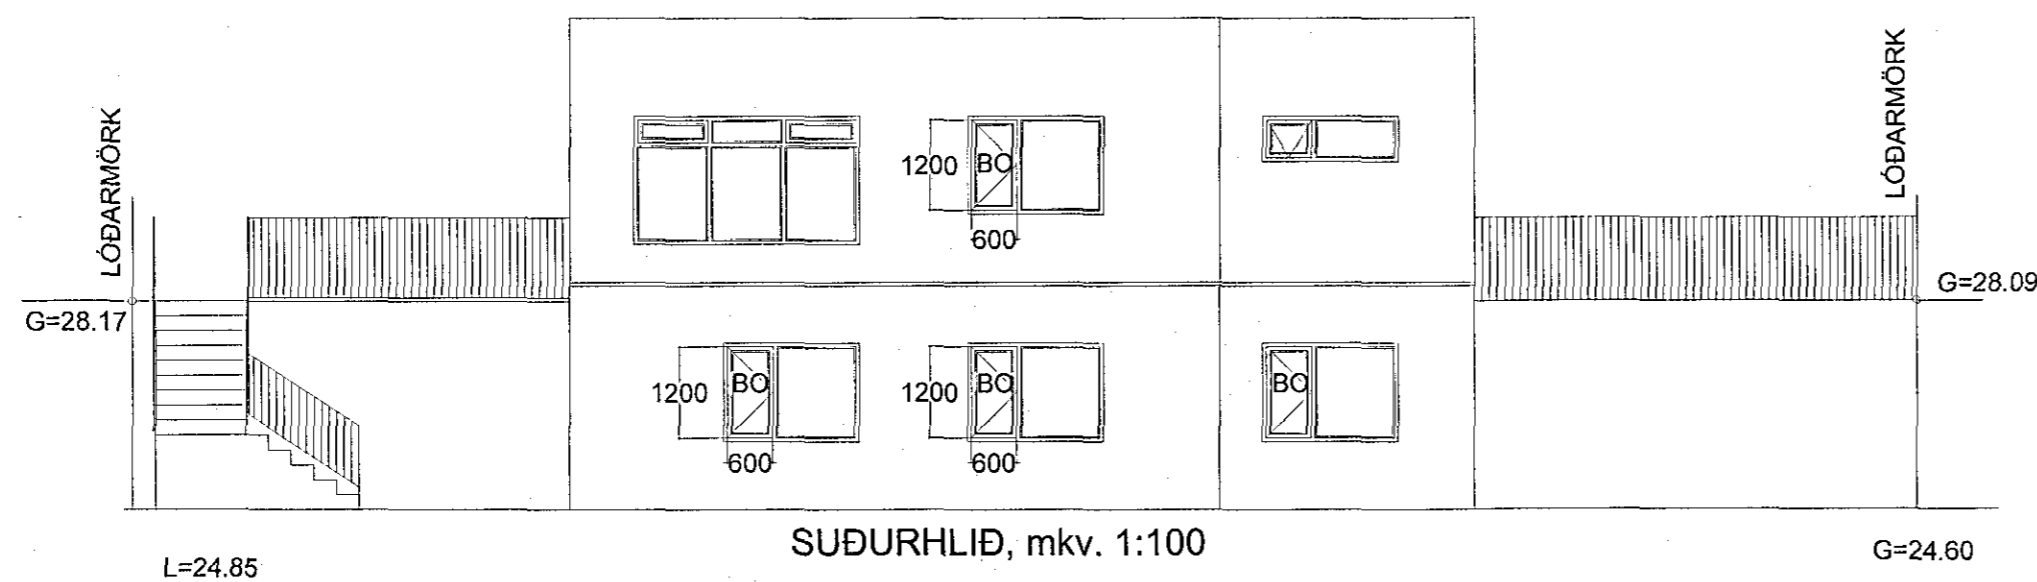

SUÐURHLIÐ, mkv. 1:100

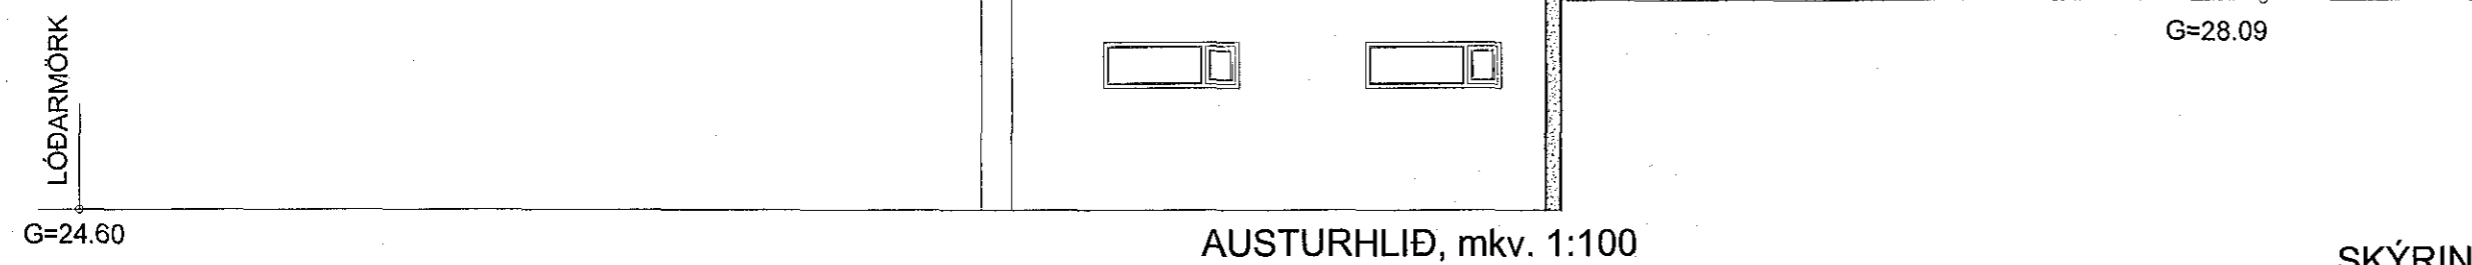

AUSTURHLIÐ, mkv. 1:100

SKÝRINGAR OG BYGGINGARLÝSINGU
SJÁ TEIKNINGU NR. A-100



SKÝRINGAR:

Samþykkt þann
10. okt. 2018
Byggingafulltrúinn / *[Signature]*

SKÝRINGAR:

ATH! ÖLL MÁL SKULU YFIRFARIN Á VERKSTAD

endurskoðun:	dags:	teikn:	yfirf:
A:			
B:			
C:			

staðgreinir: 1400-1-
landnúmer: L225484
verkkaupi: HELGA B SIGURDARDÓTTIR
kt. verkkaupa:

HÁDEGISSKARÐ 23, HF

efni: AÐALTEIKNINGAR
ÚTLITSMYNDIR

mælikvarði: 1:100 verknr: 2294-20
frumstærð blaðs: A2
teiknað: SvJ teikn.nr: A-103
yfirfarið: endursk:

dagsetning útgáfu: 05. OKTÓBER, 2018

VERKFRÆÐISTOFAN®
möndull
Birkihlið 8, 105 Reykjavík
Sími 892-7991, kt. 591184-1139
Netfang sveinbjorn@mondull.is

[Signature]
útfandi: Sveinbjörn Jónsson kt: 261254-7949
Uppdráttur þessi er útfærð af undirrituðum fyrir hönd eiganda höfundarréttar, Möndull ehf.
Eigi má með neinum hætti afrita uppdrátt þennan án skriflegs leyfis höfundar.