
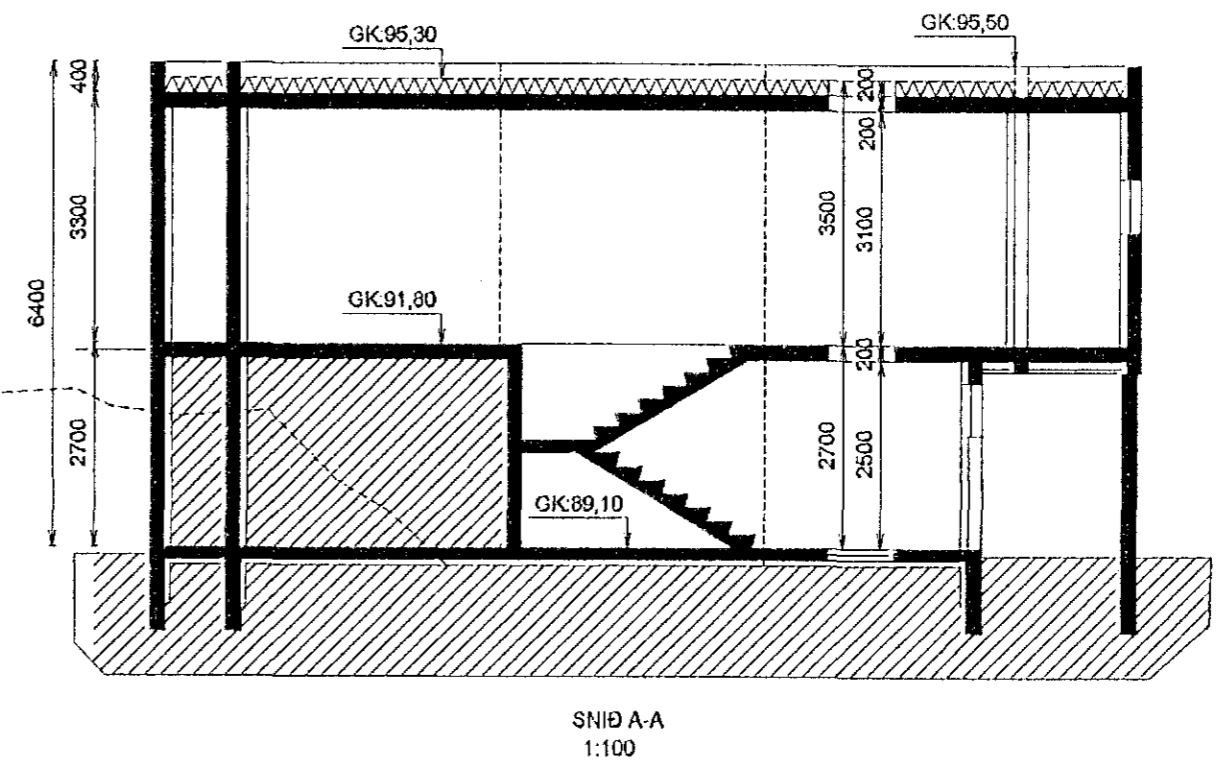


Samþykkt þann
10. okt. 2018
Byggingafulltrúinn í Hafnarfirði

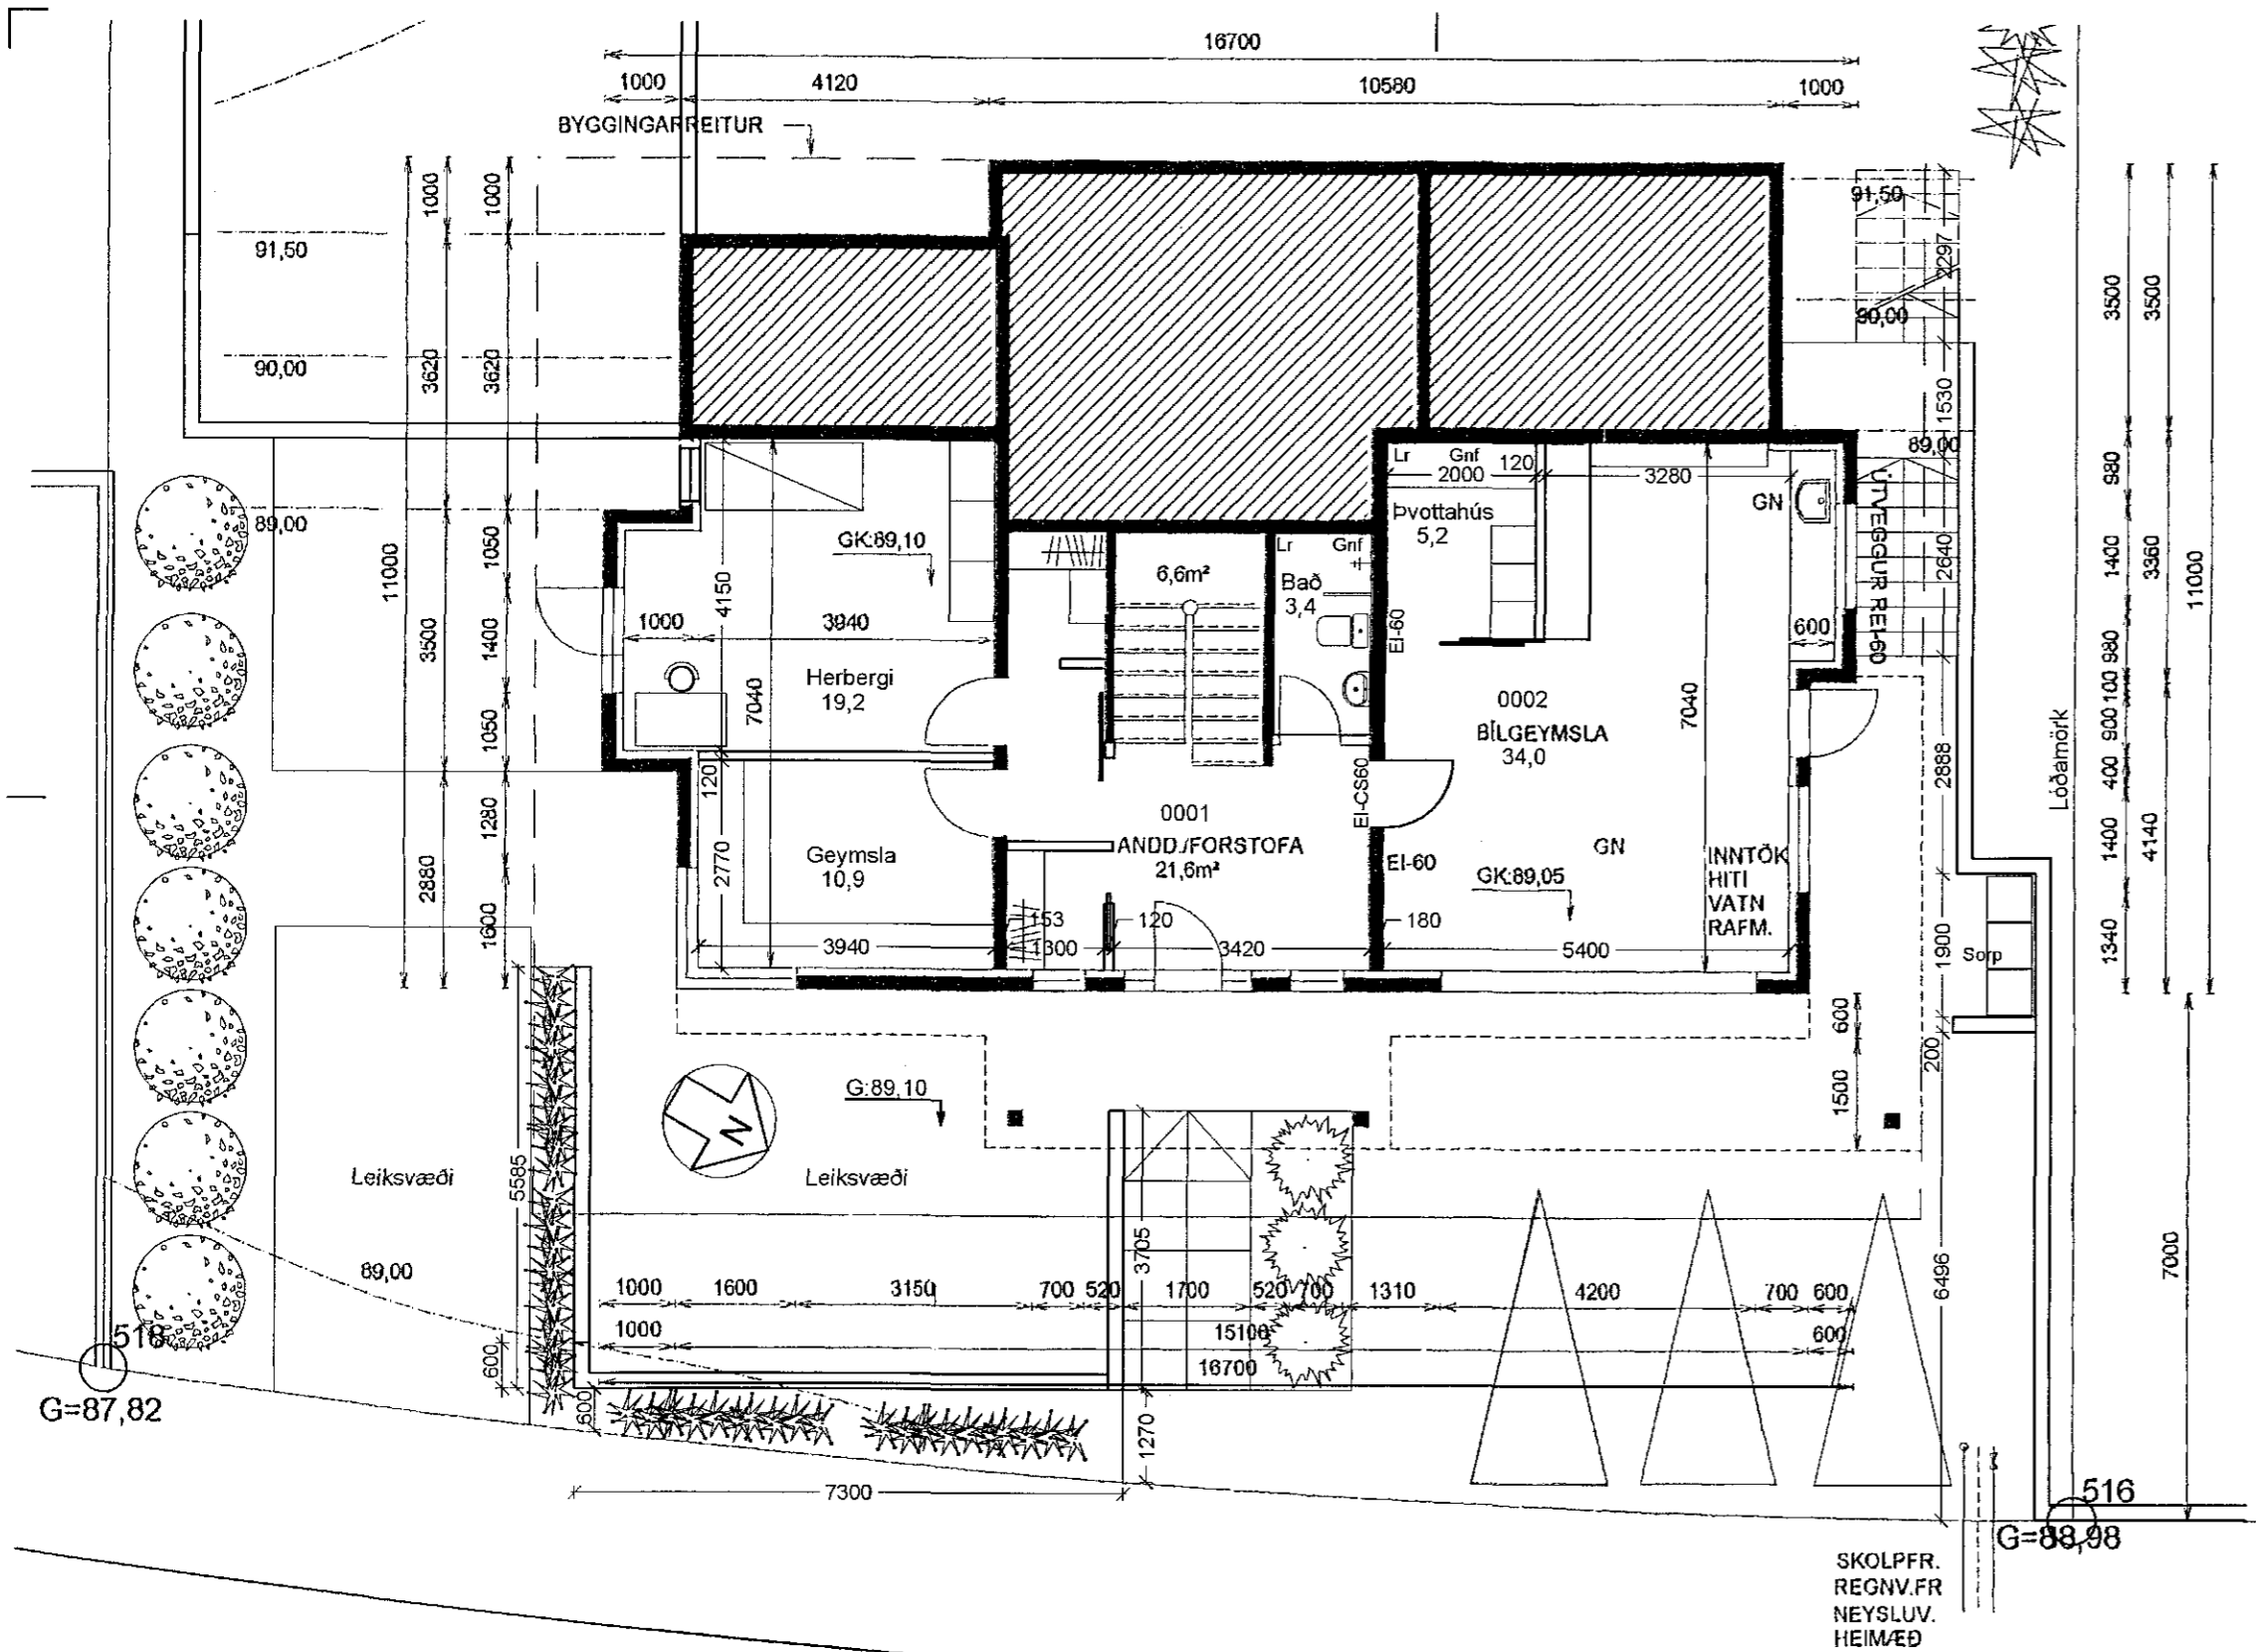

SKOLPFR.
REGNV.FR
NEYSLUV.
HEIMVÆÐ

Skráningartafla: Hlíðarás 28
Landnúmer: 207273
Matshlutanúmer: 01

Skrásetjari: Friðrik Friðriksson
Kennitala: 2112564519
Útgáfa: 4.01t Dags: 12.7.2018

Uppskipting og lýsing					Stærðir												
D0 Lokun	D1 Rými hæð-róð	D2 Notkun texti	D3 Höfuð-flokkun	D4 Eignar-hald	D5 Botnflötur m²	D5M Milliflötur m²	D6 Stigar m²	D7 Op m²	D8 Brúttóflötur m²	D9 Brúttóflötur sn < 1,8	D10a Salarhæð mín	D10b Salarhæð max	D11 Brúttó rúmmál m³	D12 Nettóflötur m²	D16 Birt flatarmál m²	Reiknitala skiptarúmmáls	D17 Skipta-rúmmál m³
Matshluti					296,2	0,0	6,6	6,6	289,6	0,0			983,1	254,2	289,6		916,420
Botn													36,7				
A	0001	Kjallari íbúð	N	0101	112,9	0,0	6,6	0,0	112,9	0,0			304,8	98,6	112,9		
A	0002	Bilageymsla	B	0002	67,5		6,6		67,5		2,70	2,70	182,2	58,9	67,5	2,70	159,030
					45,4				45,4		2,70	2,70	122,6	39,7	45,4	2,70	107,190
A	0101	1. hæð íbúð	N	0101	183,3	0,0	0,0	6,6	176,7	0,0			641,6	155,6	176,7		
B	0102	Svalir	S	0101	183,3			6,6	176,7		3,50	3,50	641,6	155,6	176,7	3,50	544,600
B	0103	Verönd	S	0101	20,8				20,8							1,00	20,800
B	0104	Pallur	S	0101	39,2				39,2							1,00	39,200
					45,6				45,6							1,00	45,600

Athugasemdir

Sameignir sumra

Eignar-hald	Notkun texti	Birt flatarmál m²	Skiptarúmmál Séreign m³	Séreign og sameign m³
0002	Bilageymsla	45,4	107,190	107,190
0101	Íbúð	244,2	809,230	809,230
	Alls	289,6	916,420	916,420

Hlíðarás 28
Hafnarfjörður
Grunnmynd neðrihæðar
Sníð, skráningartafla

Hannað / teiknað: //f Verknúmer: 1811
Mælikvarði: 1/100 Dagsetning: 16.07.2018

Teikn.nr. 102

Aðalhönnuður:
Friðrik Friðriksson arkitekt Faí, Kt: 211256-4519 *Lfr Friðriksson*

Studio F - arkitektar
Kelduhvammur 6, 220 Hafnarfjörður
Kt: 430707-1670 S: 571 0202 / 864 9610 Netf: studiof@islandia.is