
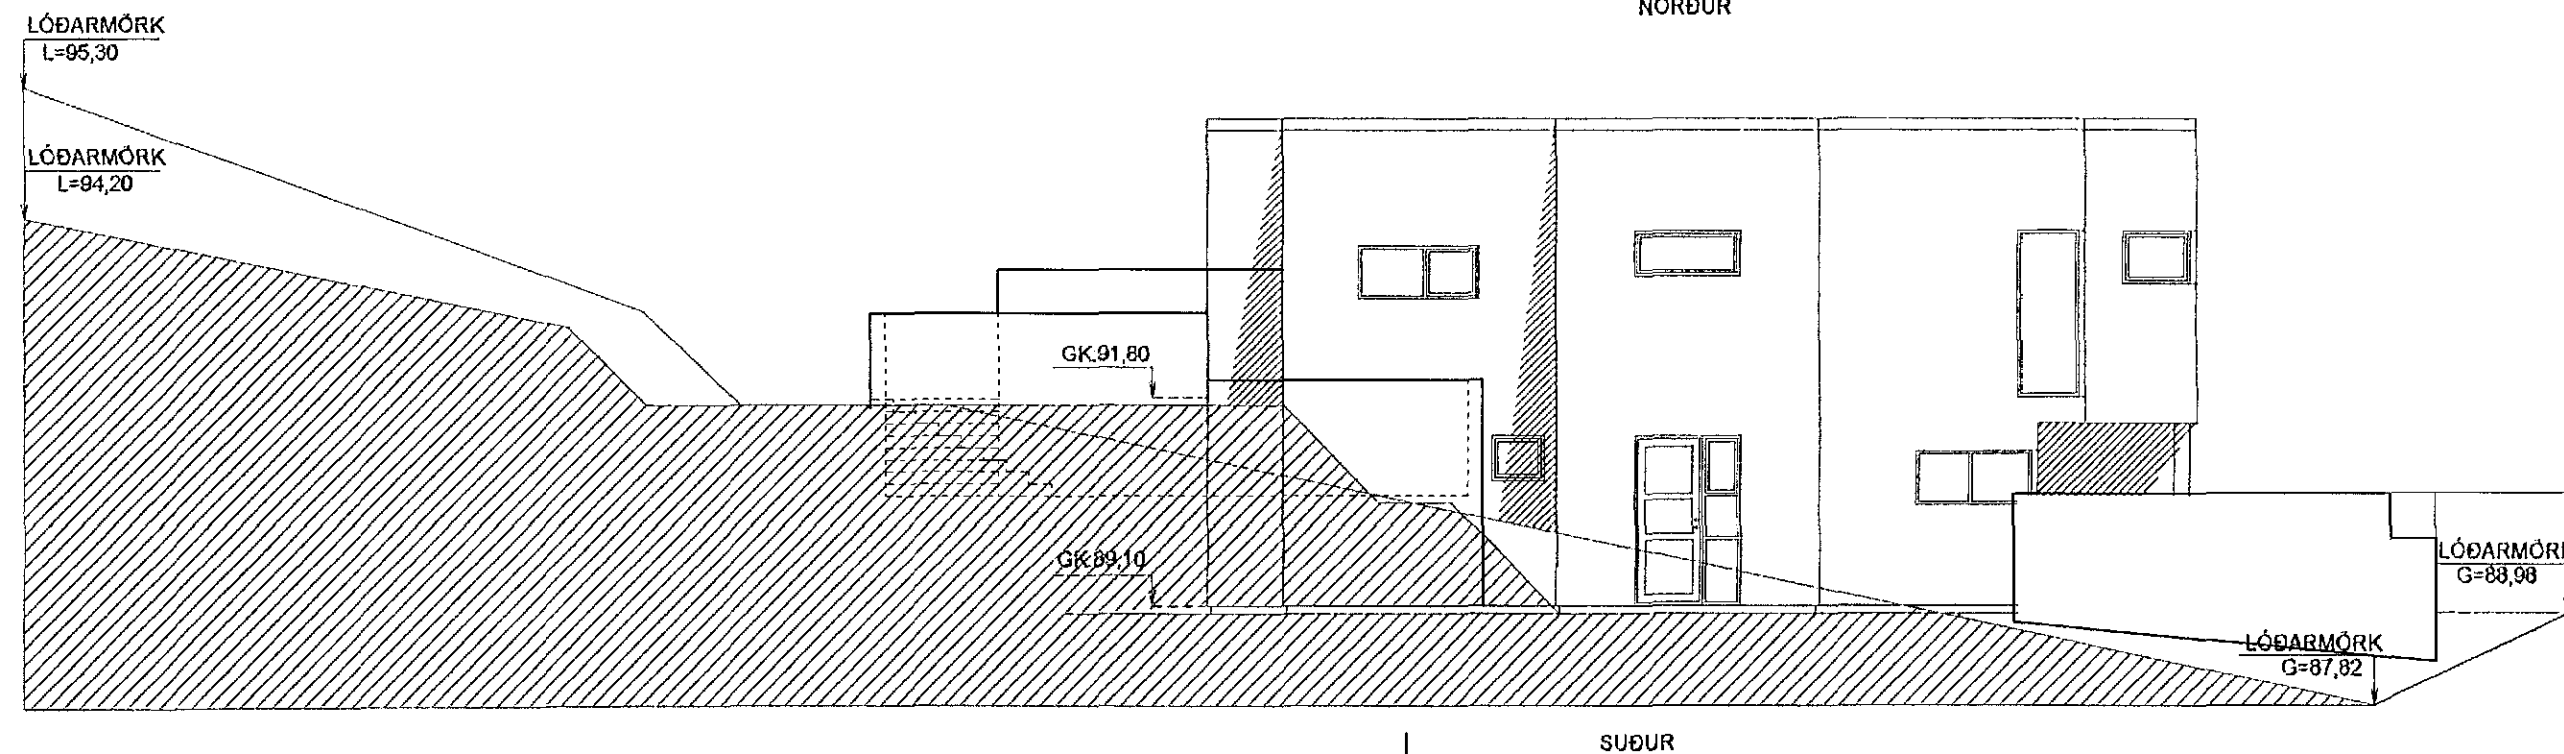
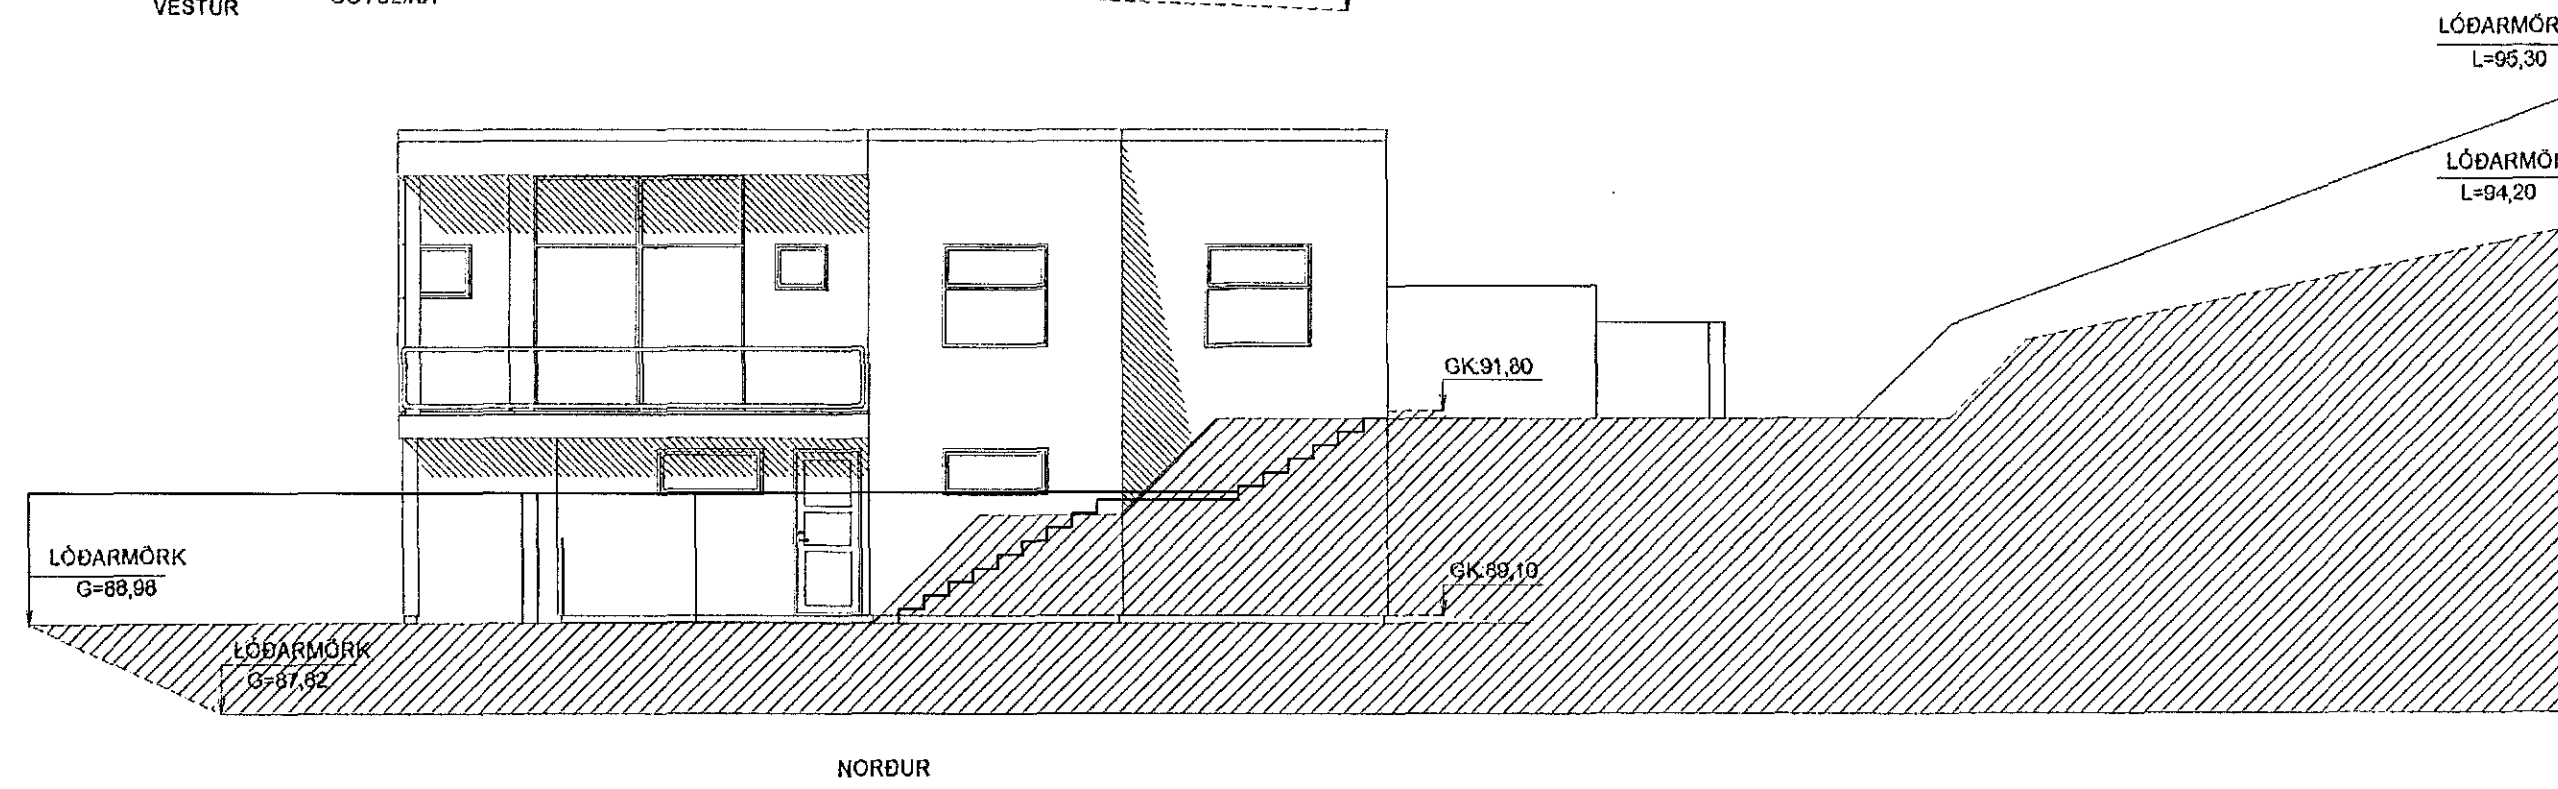
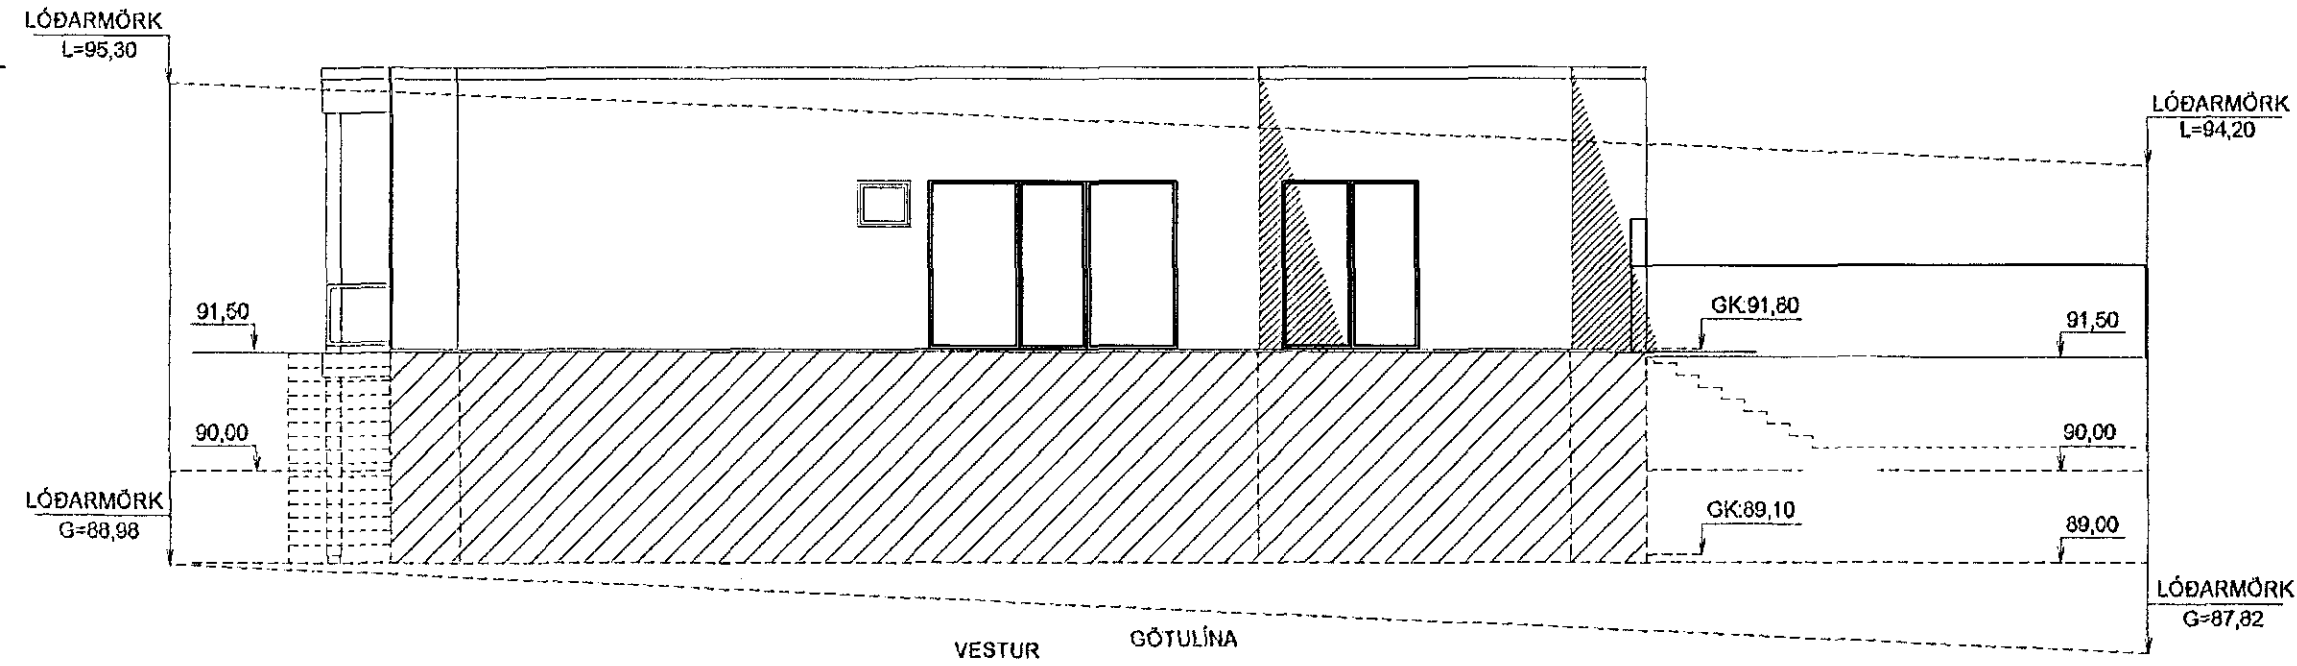


Samþykkt þann  
10. okt. 2018  
Byggingafulltrúnaðurinn  
Hafnarfirði

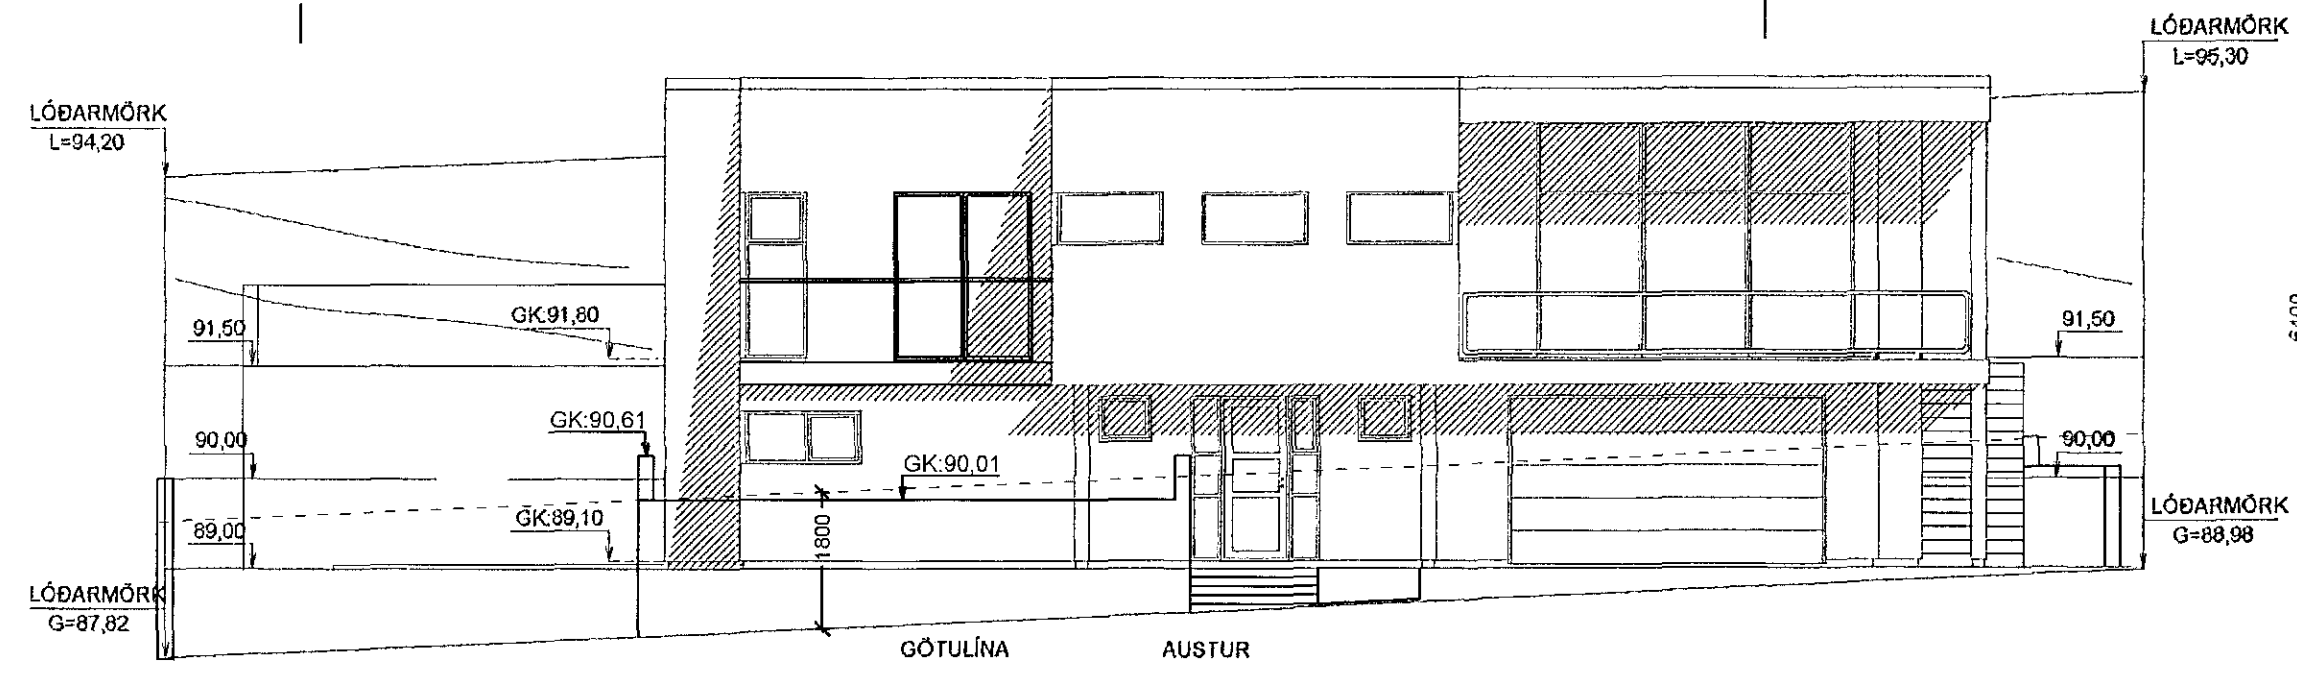

Hlíðarás 28  
Hafnarfjörður  
Útlit

Hannað / teiknað : // Verknúmer : 1811  
Mælikvarði : 1/100 Dagsetning : 16.07.2018

Teikn.nr. 103

Aðalhönnuður :  
Fríðrik Fríðriksson arkitekt Fai, Kt: 211256-4519

04.10.2018  
**Studio F - arkitektar**  
Kelduhvammur 6, 220 Hafnarfjörður  
Kt: 430707-1670 S: 571 0202 / 864 9610 Netf: studiof@islandia.is