

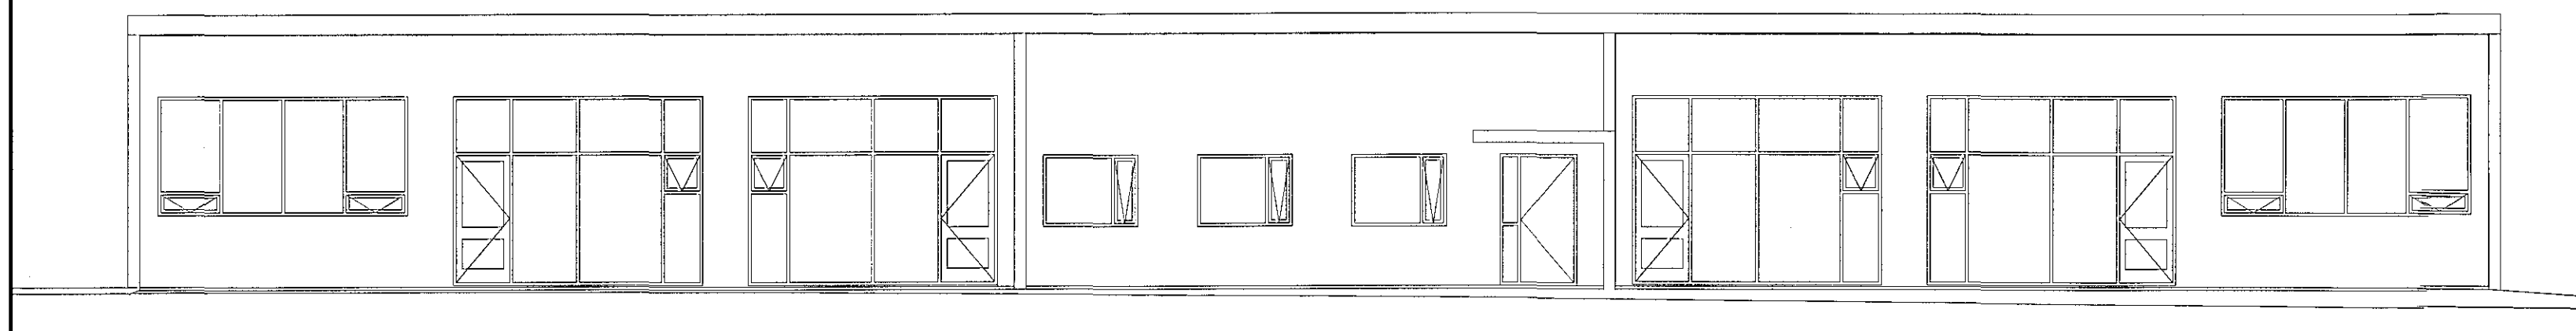
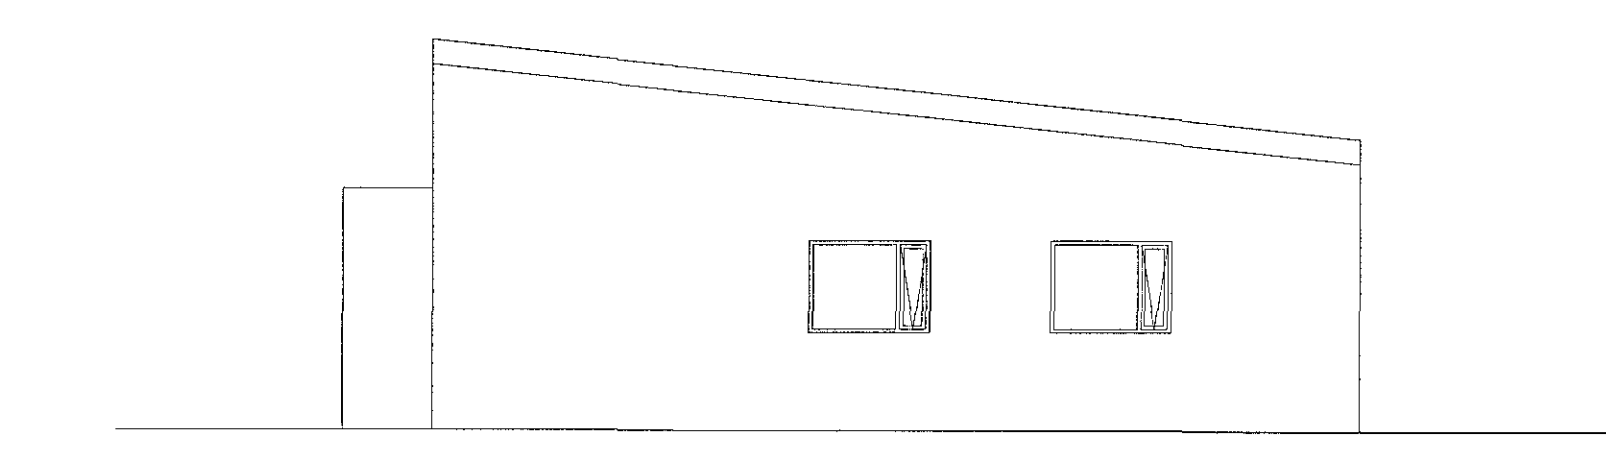
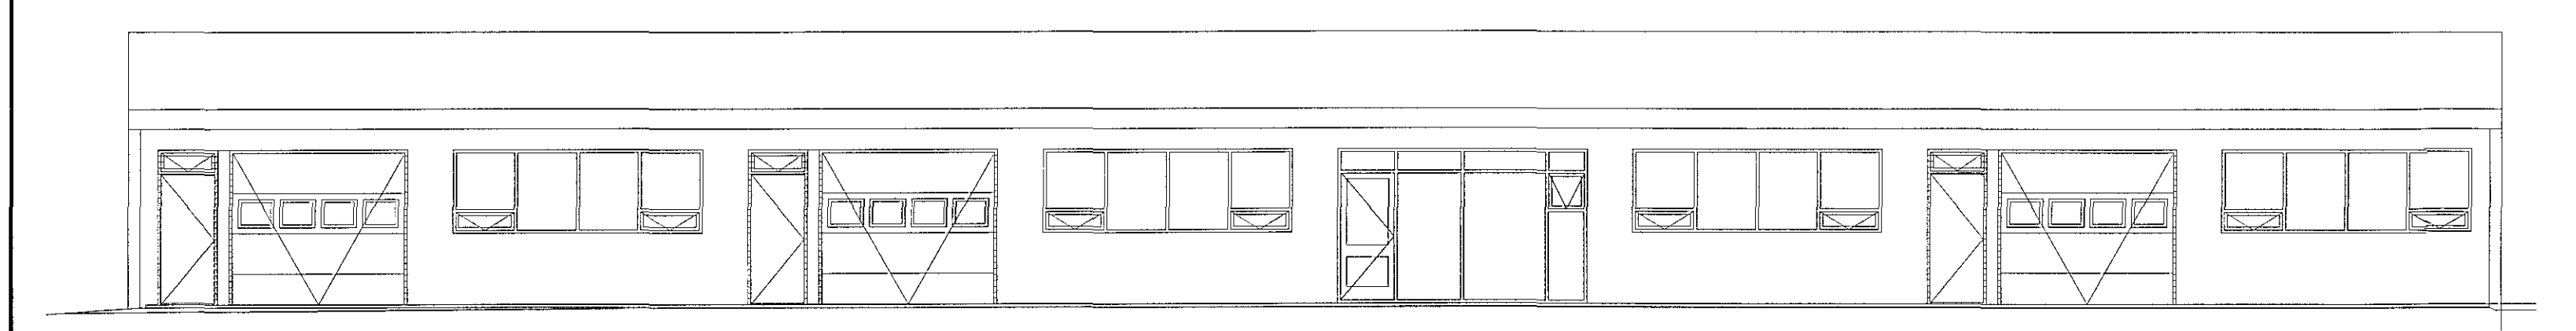
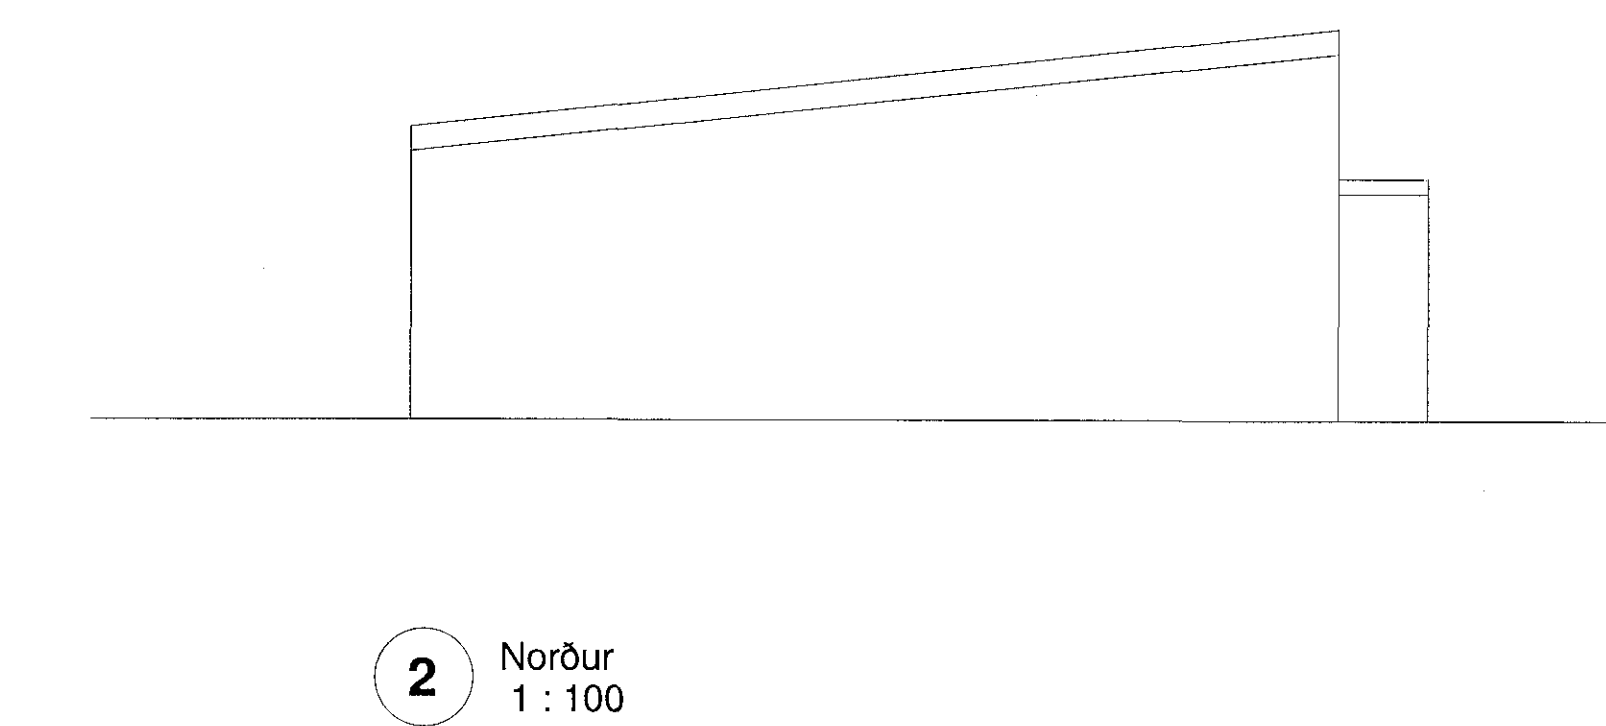
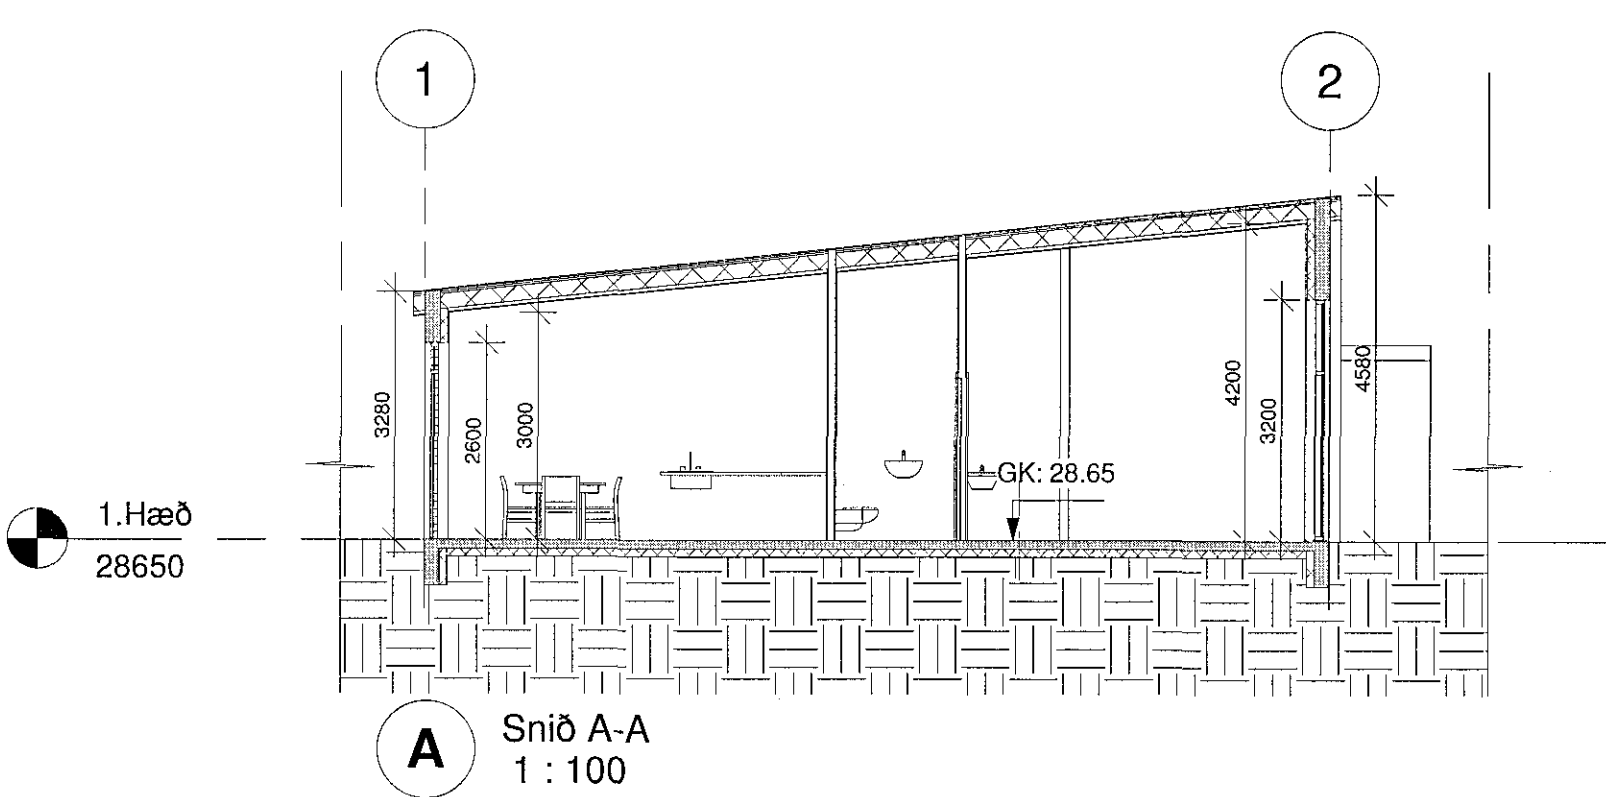


Samþykkt þann
10. okt. 2018
Byggingafulltrúinn í Hafnarfirði

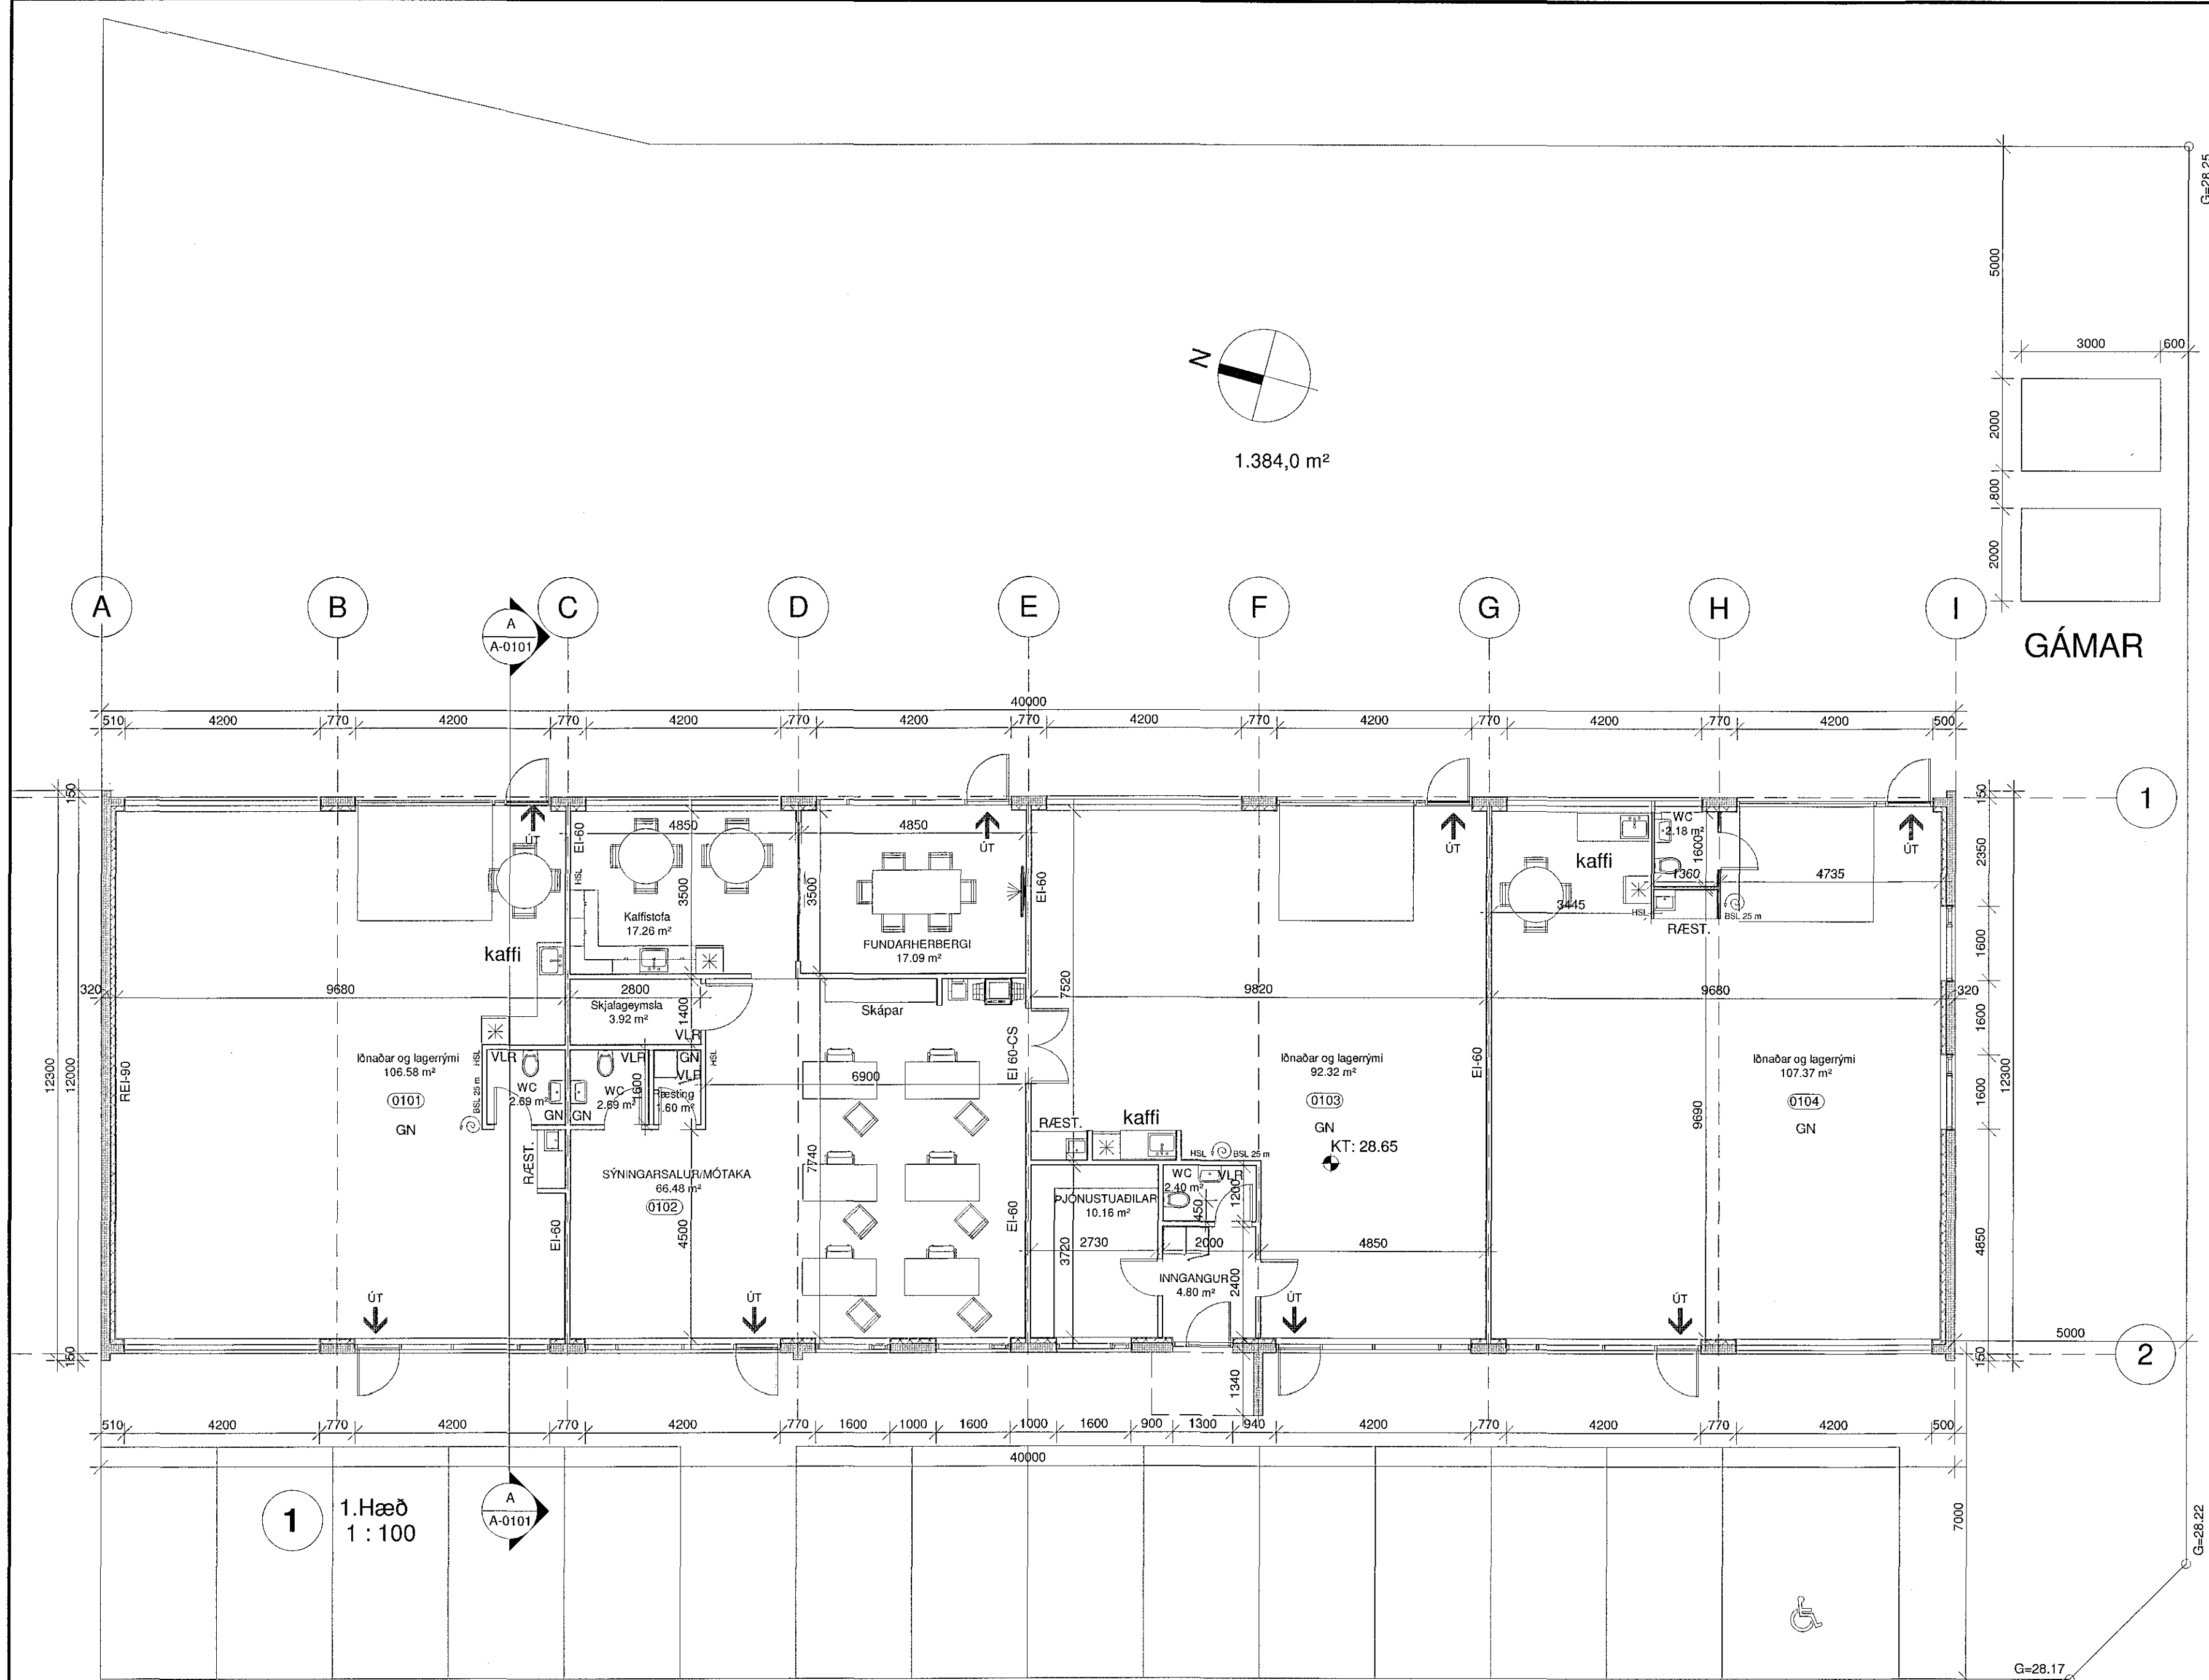

BREYTT 24.04.2018:
BREYTT INNIRA SKIPULAG OG BREYTT
GLUGGASKIPAN.
SKRÁNINGU RÝMSNÚMERA BREYTT.
NÝ BYGGINGAR OG BRUNAVARNARLYSING.

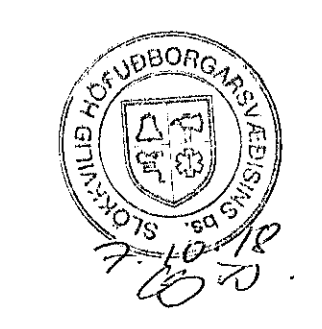

mansard
teiknistofa ehf
Suðurlandsbraut 30 - 108 Reykjavík
www.mansard.is / jonhrafni@mansard.is
Kt.: 570394-2079 - s:862-7102

Verkheiti: Kaplahraun 20 - 220 Hafnarfirði
Efni: Aðaluppdrættir
Grunnmynd, snið og útlit

Verknúmer: A-18-03-02	Mkv.: 1:100	A1
Teikn. nr.: A-0101	Dags.: 24.03.2018	
Hannað: JHH	Teiknað: JHH	

Jón Hrafn Hlökkversson byggingafræðingur BFI
Kt.: 260662-6519
Samþykkt:

Digitally signed by
Gunnar H. Kristjánsson
DN: cn=Gunnar H.
Kristjánsson, o=Mansard
teiknistofa ehf, ou=Byggingar
og brunavarnarlysing,
email=gunnar@mansard.is,
c=IS

BRUNARÖNNUN
20