



Samþykkt þann
10. okt. 2018
Byggingafulltrúinn/Vyngarfirði

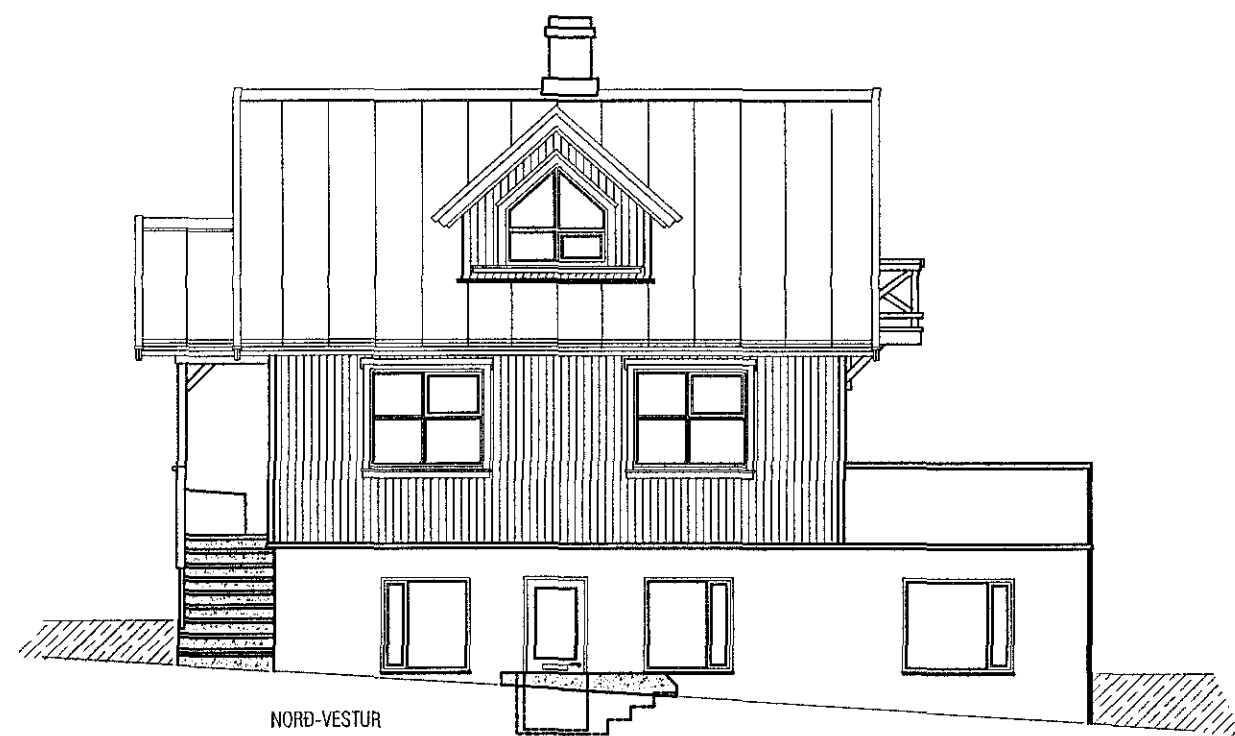


NORD-VESTUR

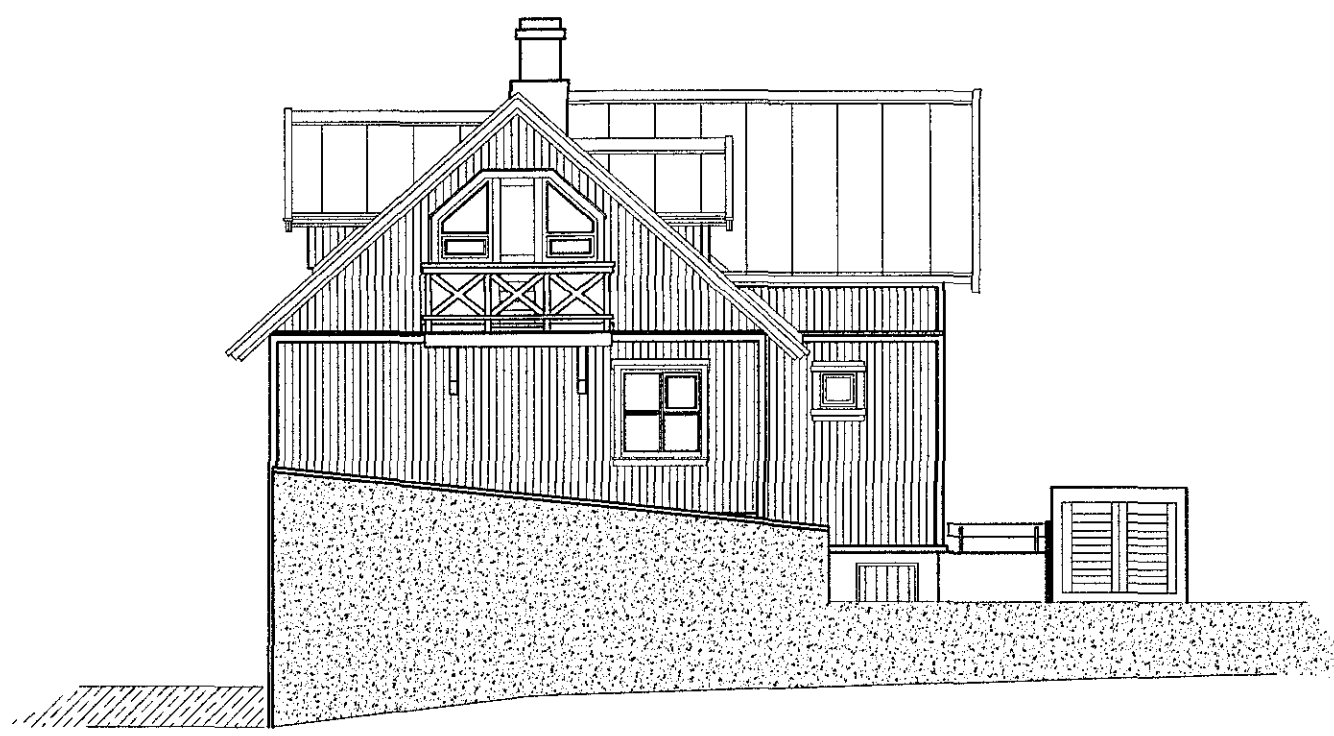


SUB-VESTUR




SUB-AUSTUR

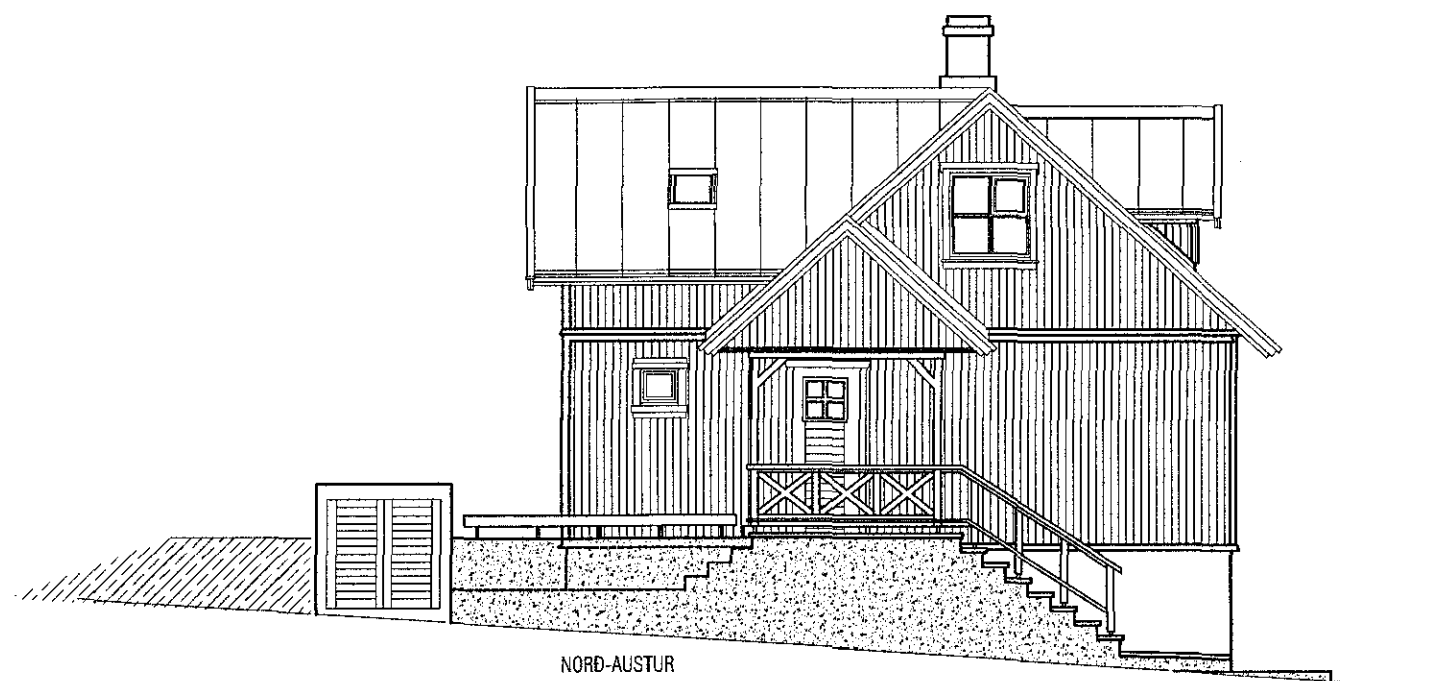

NORD-AUSTUR

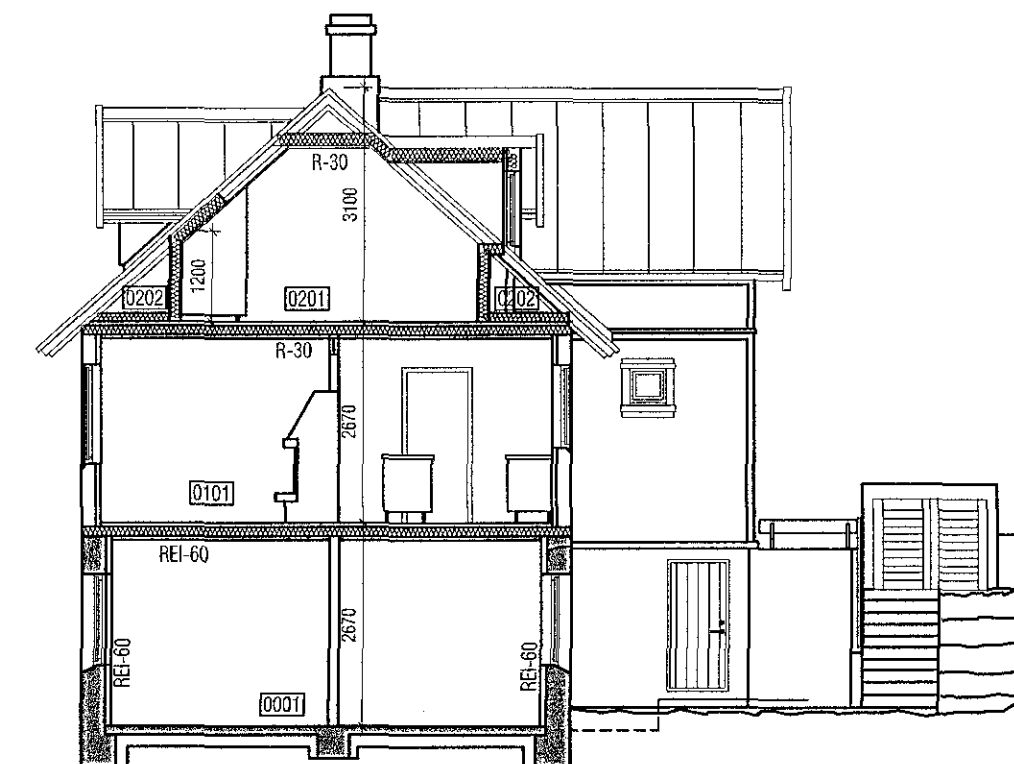

SNID A-A

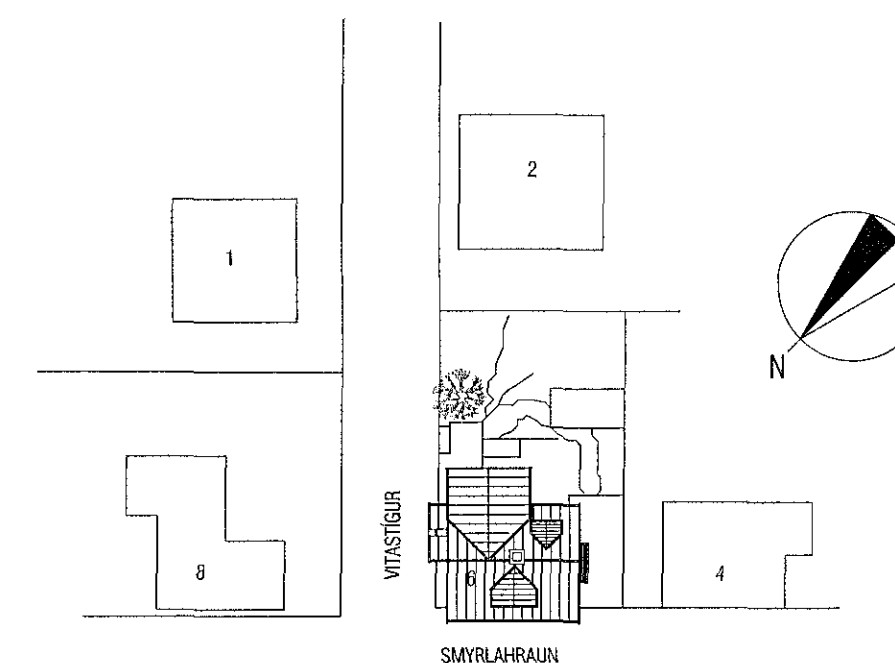

AFSTÖÐUMYND MKV. 1:500

Skráningartafli: Smyrlahraun 6, Hafnarfirði				Skrásetjari: Sigurður Hafsteinsson															
Landnúmer: 122285				Kennitala: 030859-7749															
Matshlutanúmer: 01				Útgáfa: 4.01c Dags.: 22.9.2018															
Uppskipting og lýsing				Stærðir															
D0 Lokun	D1 Rými hæðaróð	D2 Notkun texti	D3 Hófuð-fokkun	D4 Eignarhald	D5 Botnflötur m²	D5M Milliflötur m²	D6 Stigarm²	D7 Op m²	D8 Brúttóflötur m²	D9 Brúttóflötur sh < 1,8	D10a Salarhæð mín	D10b Salarhæð max	D11 Brúttó rúmmál m³	D12 Nettóflötur m²	D16 Birt flatarmál m²	Reikntala skiptarúmmáls	D17 Skiptarúmmál m³		
Matshluti					205,9	0,0	3,3	3,0	188,9	11,9			524,9	149,1	188,9		390,857		
Botn													17,4						
A	00	jarðhæð íbúð	N	0001	82,1	0,0	0,0	0,0	82,1	0,0			215,5	64,0	82,1		154,056		
A	0002	Geymsla	N	0101	7,4				7,4		2,52	2,67	195,7	58,8	74,7	2,62	13,884		
1. hæð					61,9	0,0	3,3	0,0	59,8	0,0			159,7	49,1	59,8		131,097		
A	0101	íbúð	N	0101	59,8		3,3		59,8		2,67	2,67	159,7	49,1	59,8	2,67			
A	0102	Virkisrymi	V	0101	2,1														
C	0103	Úttröppur	U	X					0,0										
2. hæð					61,9	0,0	0,0	3,0	47,0	11,9			132,4	36,0	47,0		88,920		
A	0201	íbúð	N	0101	50,0			3,0	47,0		1,95	2,67	123,7	36,0	47,0	2,47			
A	0202	Þakrymi	F	0101	11,9					11,9	0,25	1,20	8,6						
C	0203	Svalir	S	0101	2,9											1,00	2,900		
Athugasemdir																			
Sameignir sumra																			
Eignarhald																			
	Eignarhald	Notkun texti	Birt flatarmál m²	Skiptarúmmál Séreign m³	Séreign og sameign m³														
	0001	Íbúð	74,7	154,056	154,056														
	0101	Íbúð	114,2	236,801	236,801														
	Alls		188,9	390,857	390,857														

VEKTOR - hönnun og ráðgjöf - Síðumúla 3, 108 Rvk, s: 554-6650 / 897-5363		Sigurður Hafsteinsson byggingateknifráeðingur Kt. 030859-7749 email: sigurdur@vektor.is		SMYRLAHRAUN 6, HAFNARFIRÐI ÚTLIT HÚSS, SNEIDING, AFSTÖÐUMYND og SKRÁNING	
Teikn. nr. Samþykkt		Br. Dags.	Hannað SH	Teiknað EBHO	Dagsetning 22.09.2018
		Mælikvarði 1:100		Teikn. nr. A-02	