




Suð-vestur

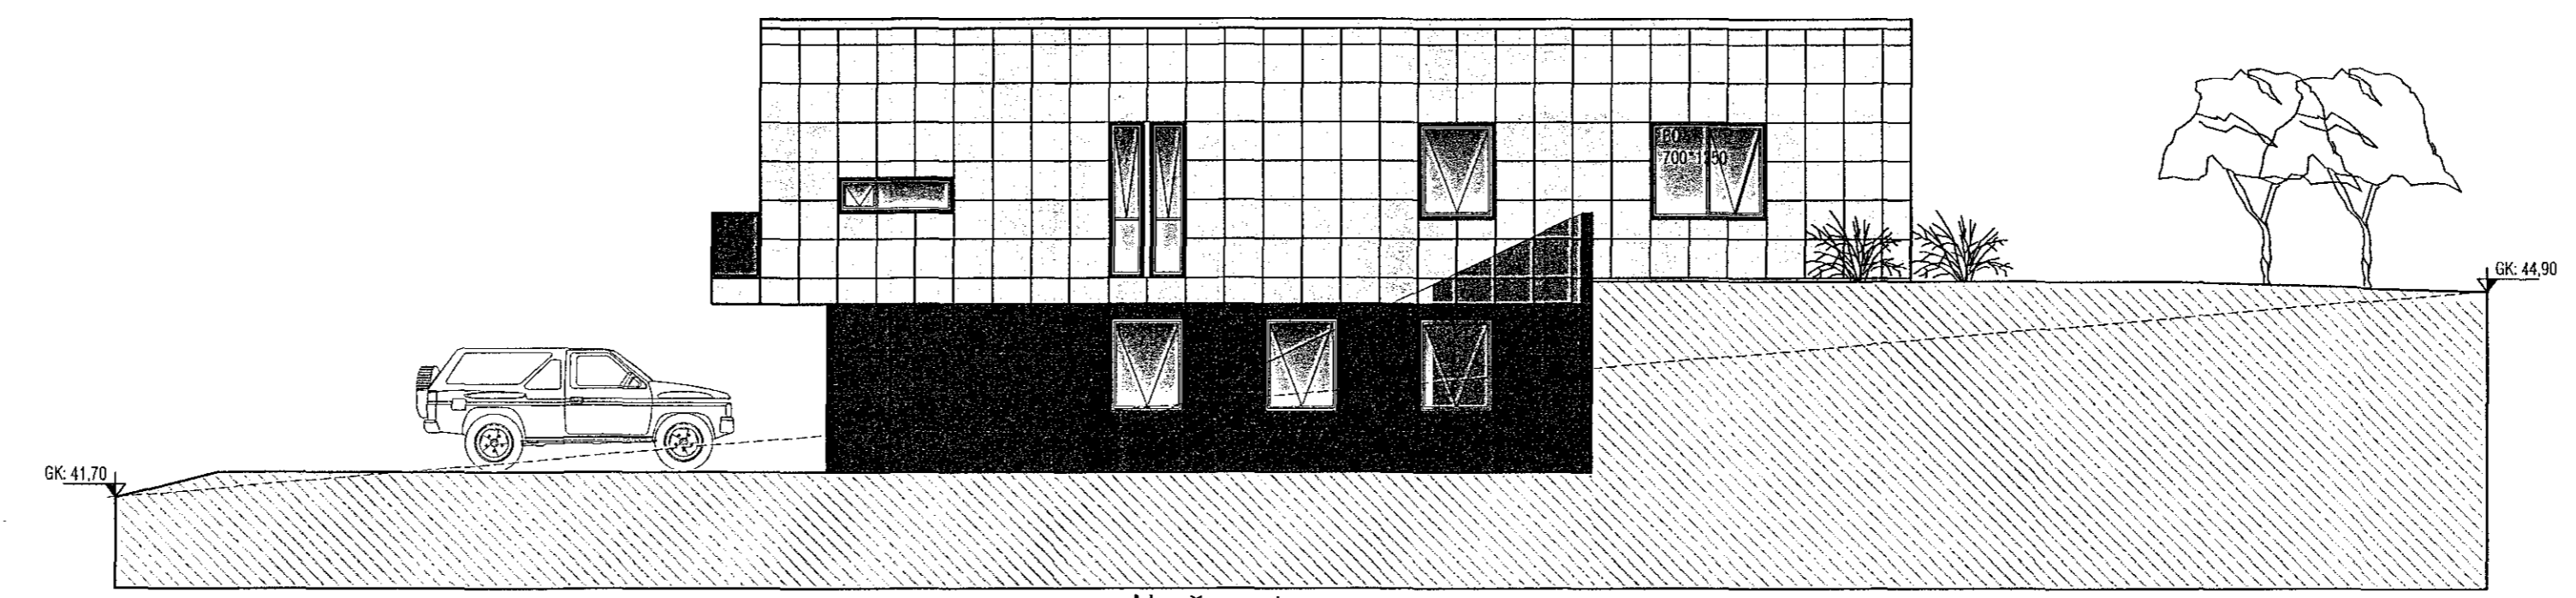


Norð-austur

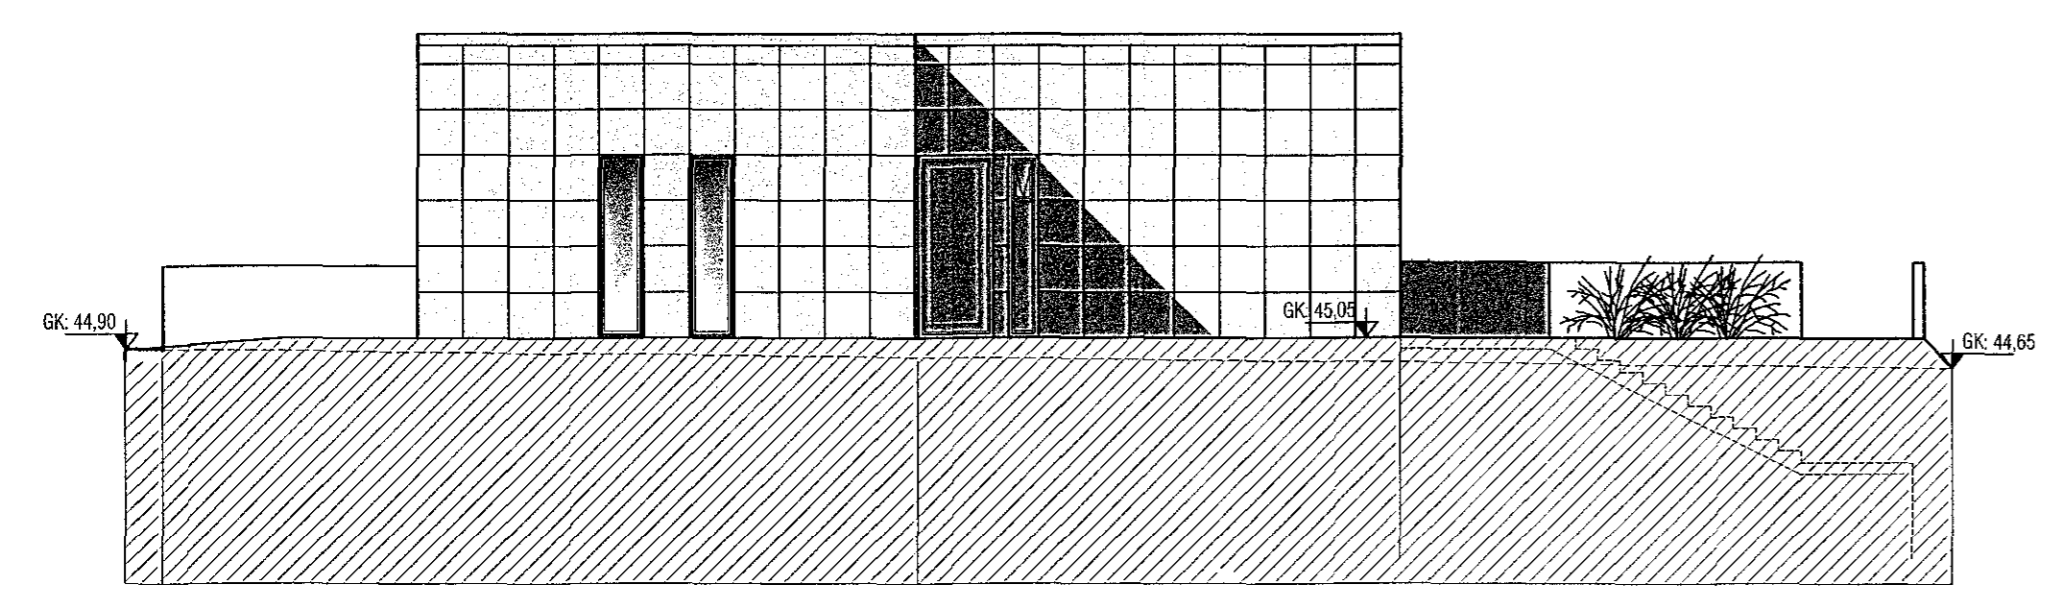


Norð-vestur

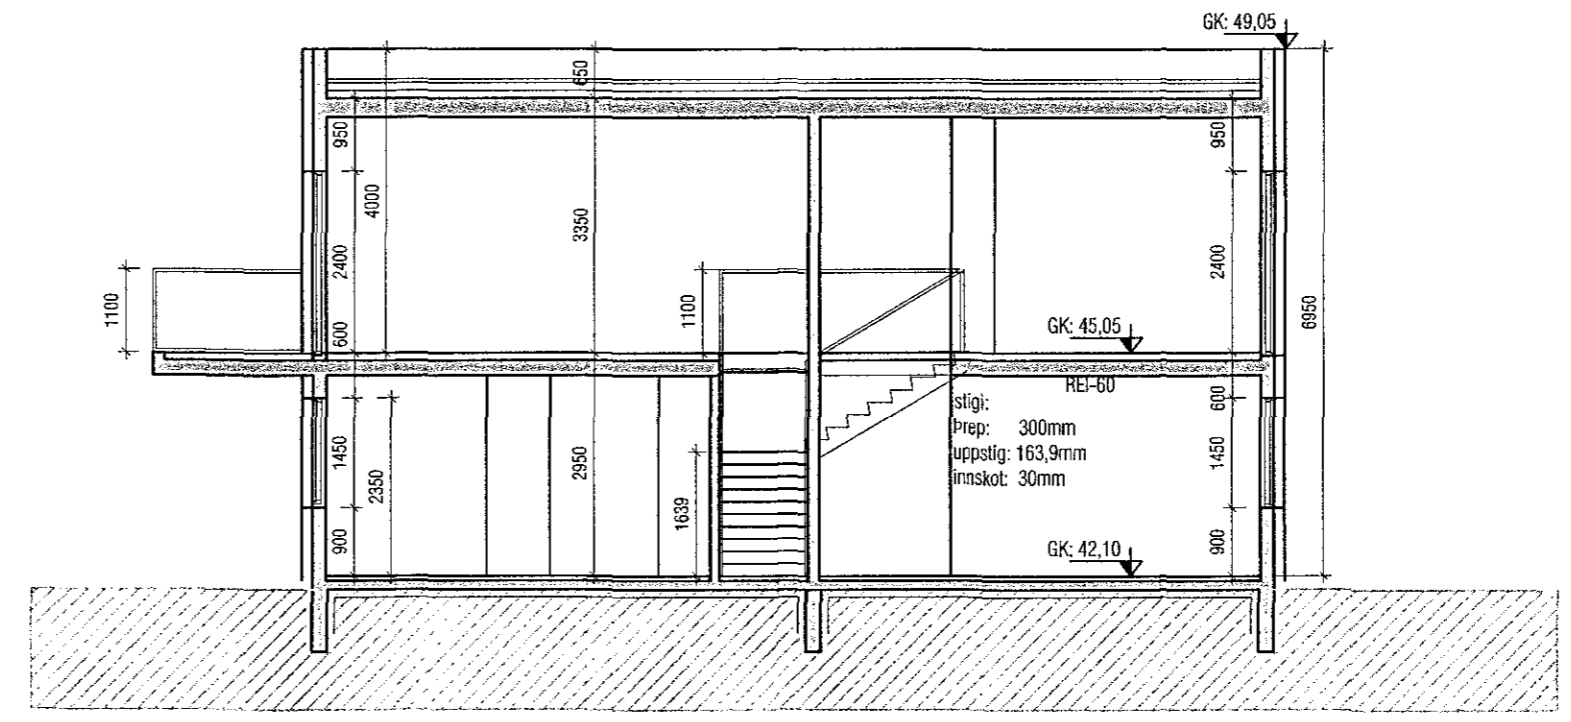

Snið A-A

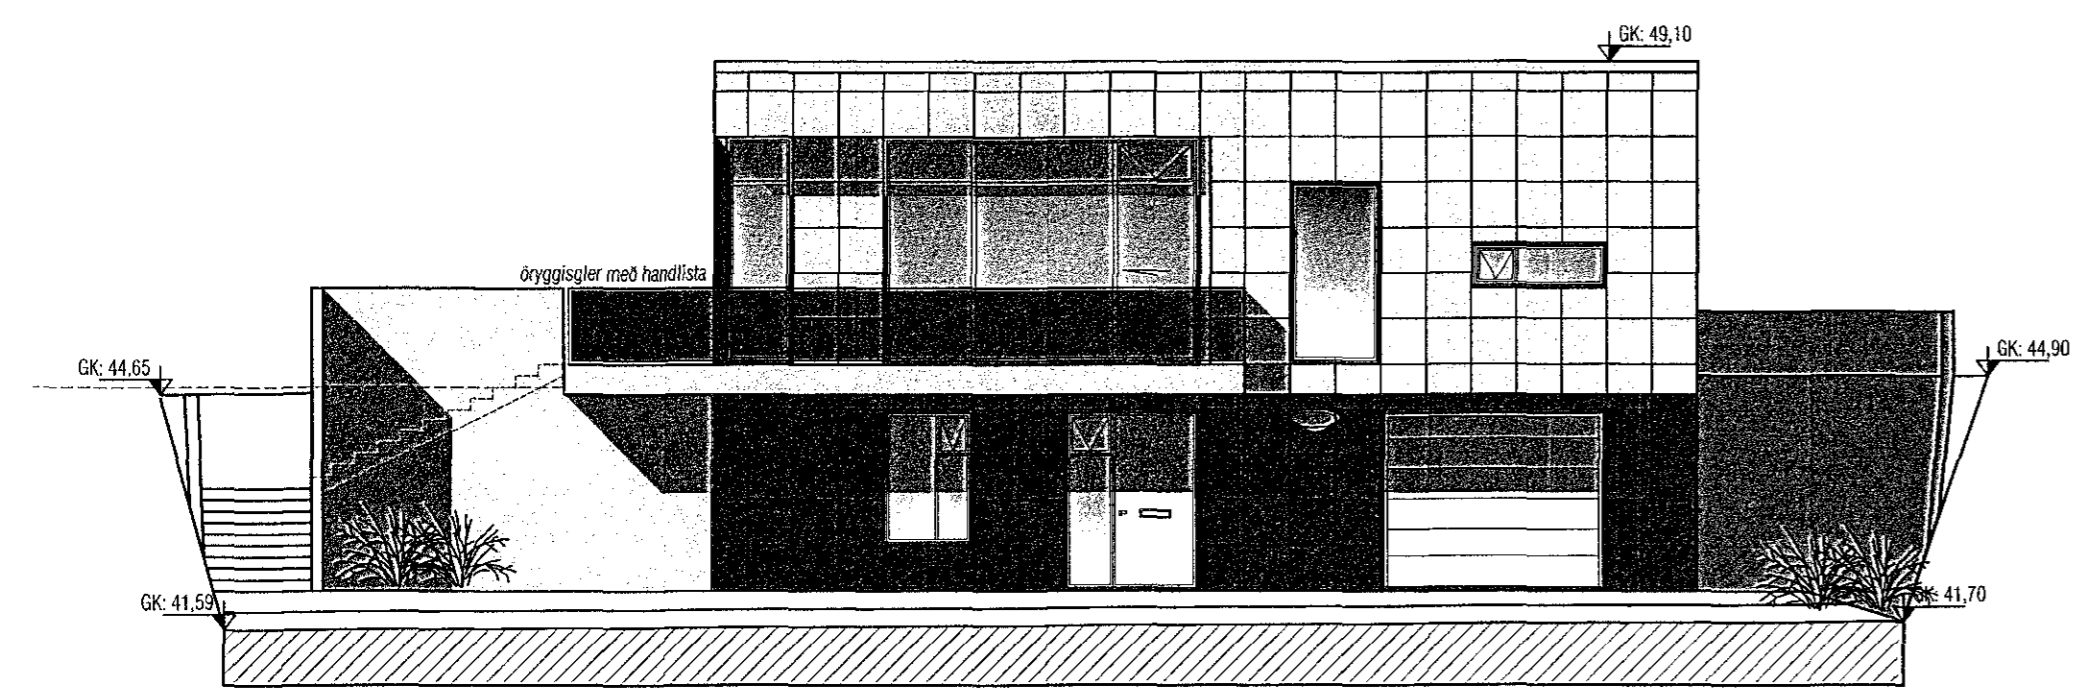

Suð-austur

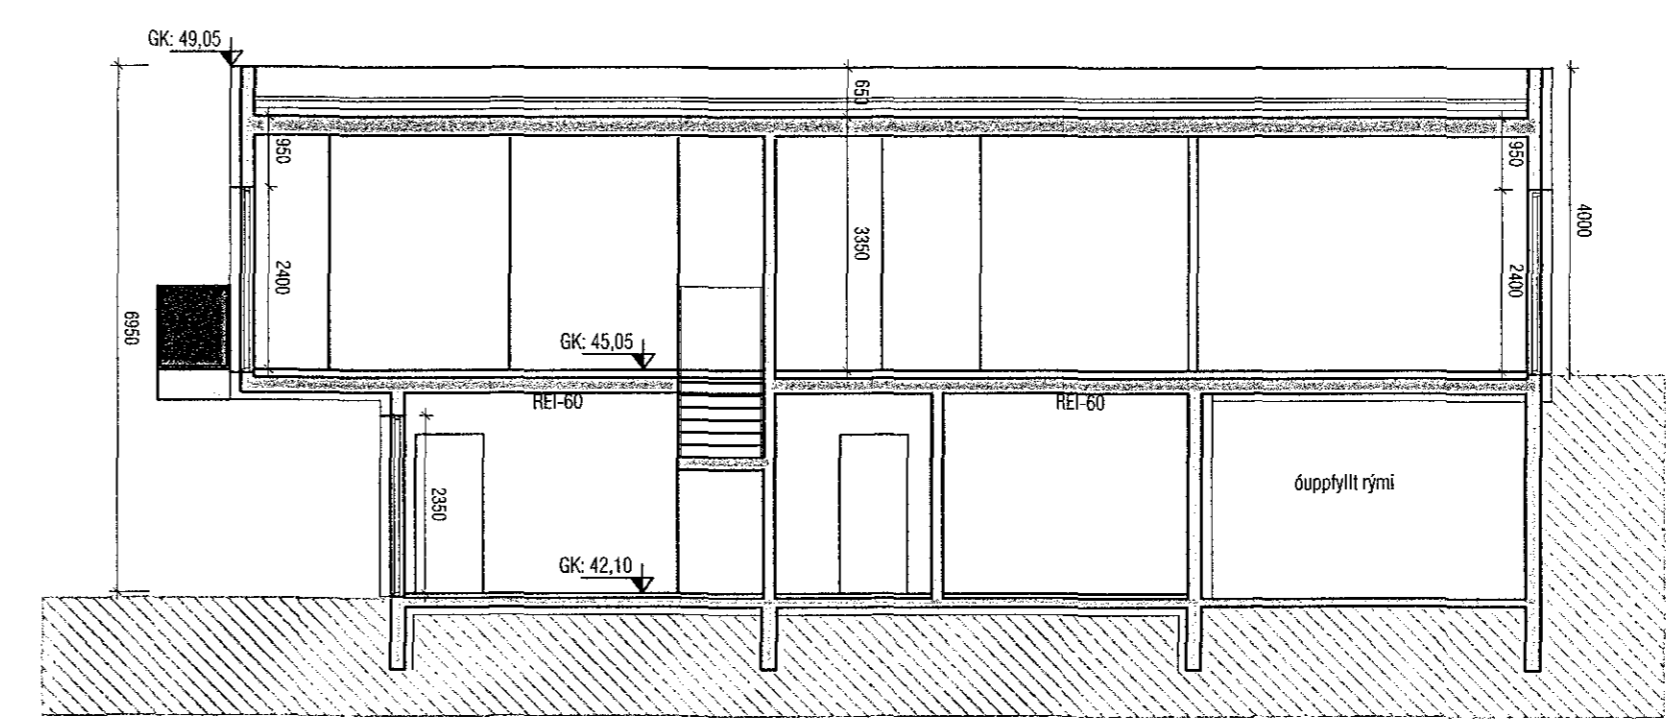

Snið B-B

VEKTOR -hönnun og ráðgjöf - Síkumála 3, 108 Rvk, sí: 554-6550 / 897-5363		Sigurður Hafsteinsson Byggingafráunnn Sí: 030659-7749 email: sigur@vektor.is		VIKURSKARD 3, HAFNARFIRÐI ÚTLIT OG SNID	
Tekn. nr. _____ Samþykkt _____		Hæðad _____ SH _____ Dagsetning 03.10.2018		Tekn. nr. _____ MA _____ 1:100 A3	